
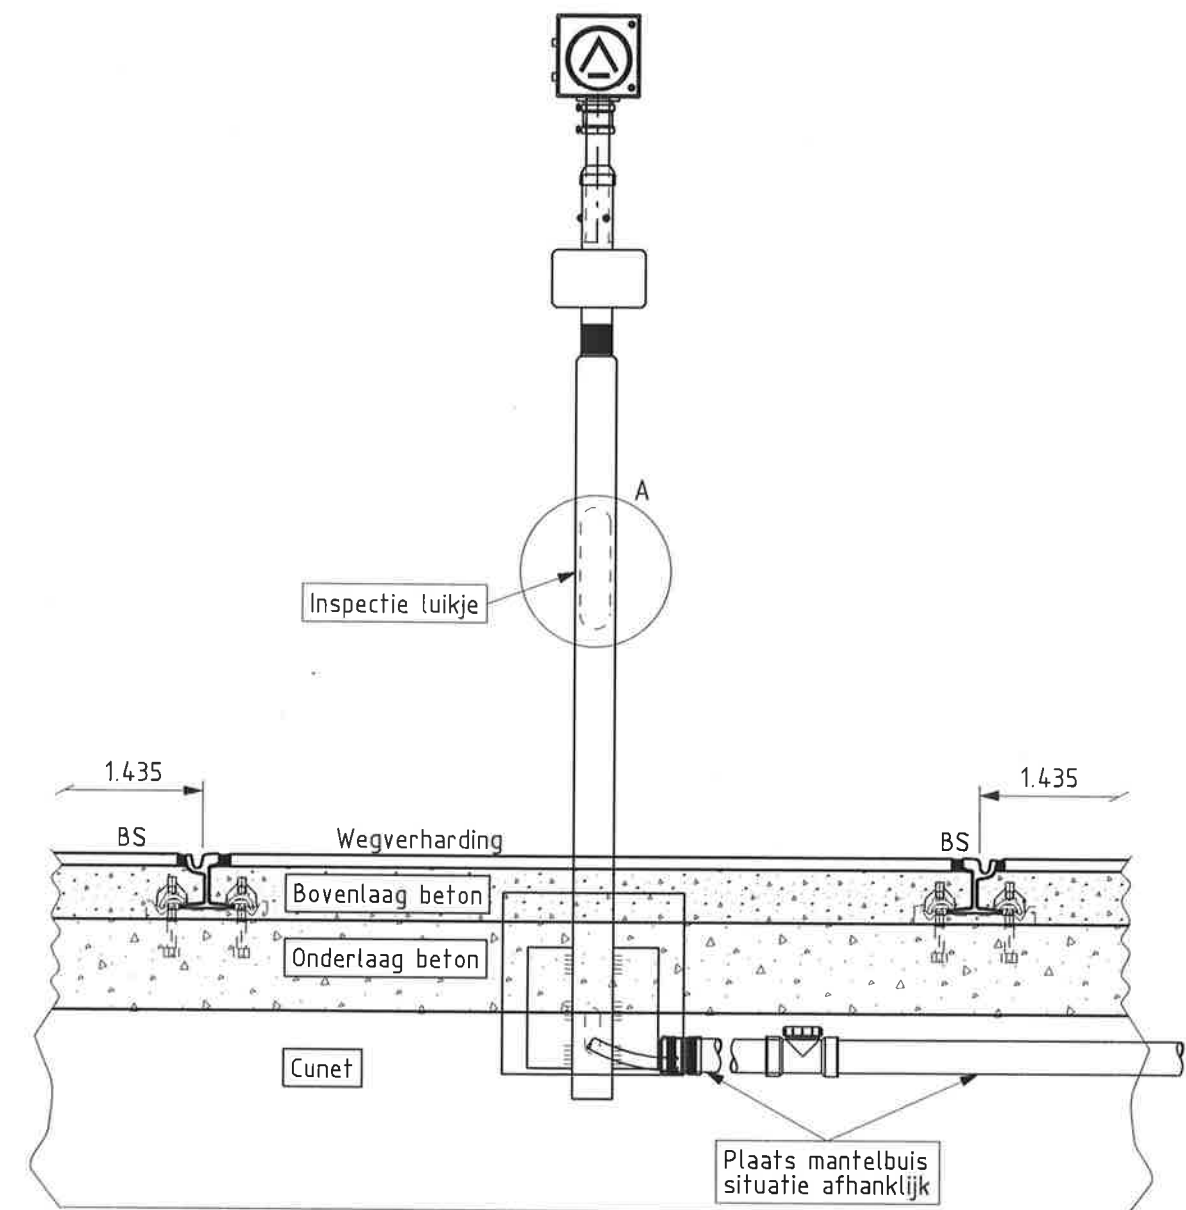


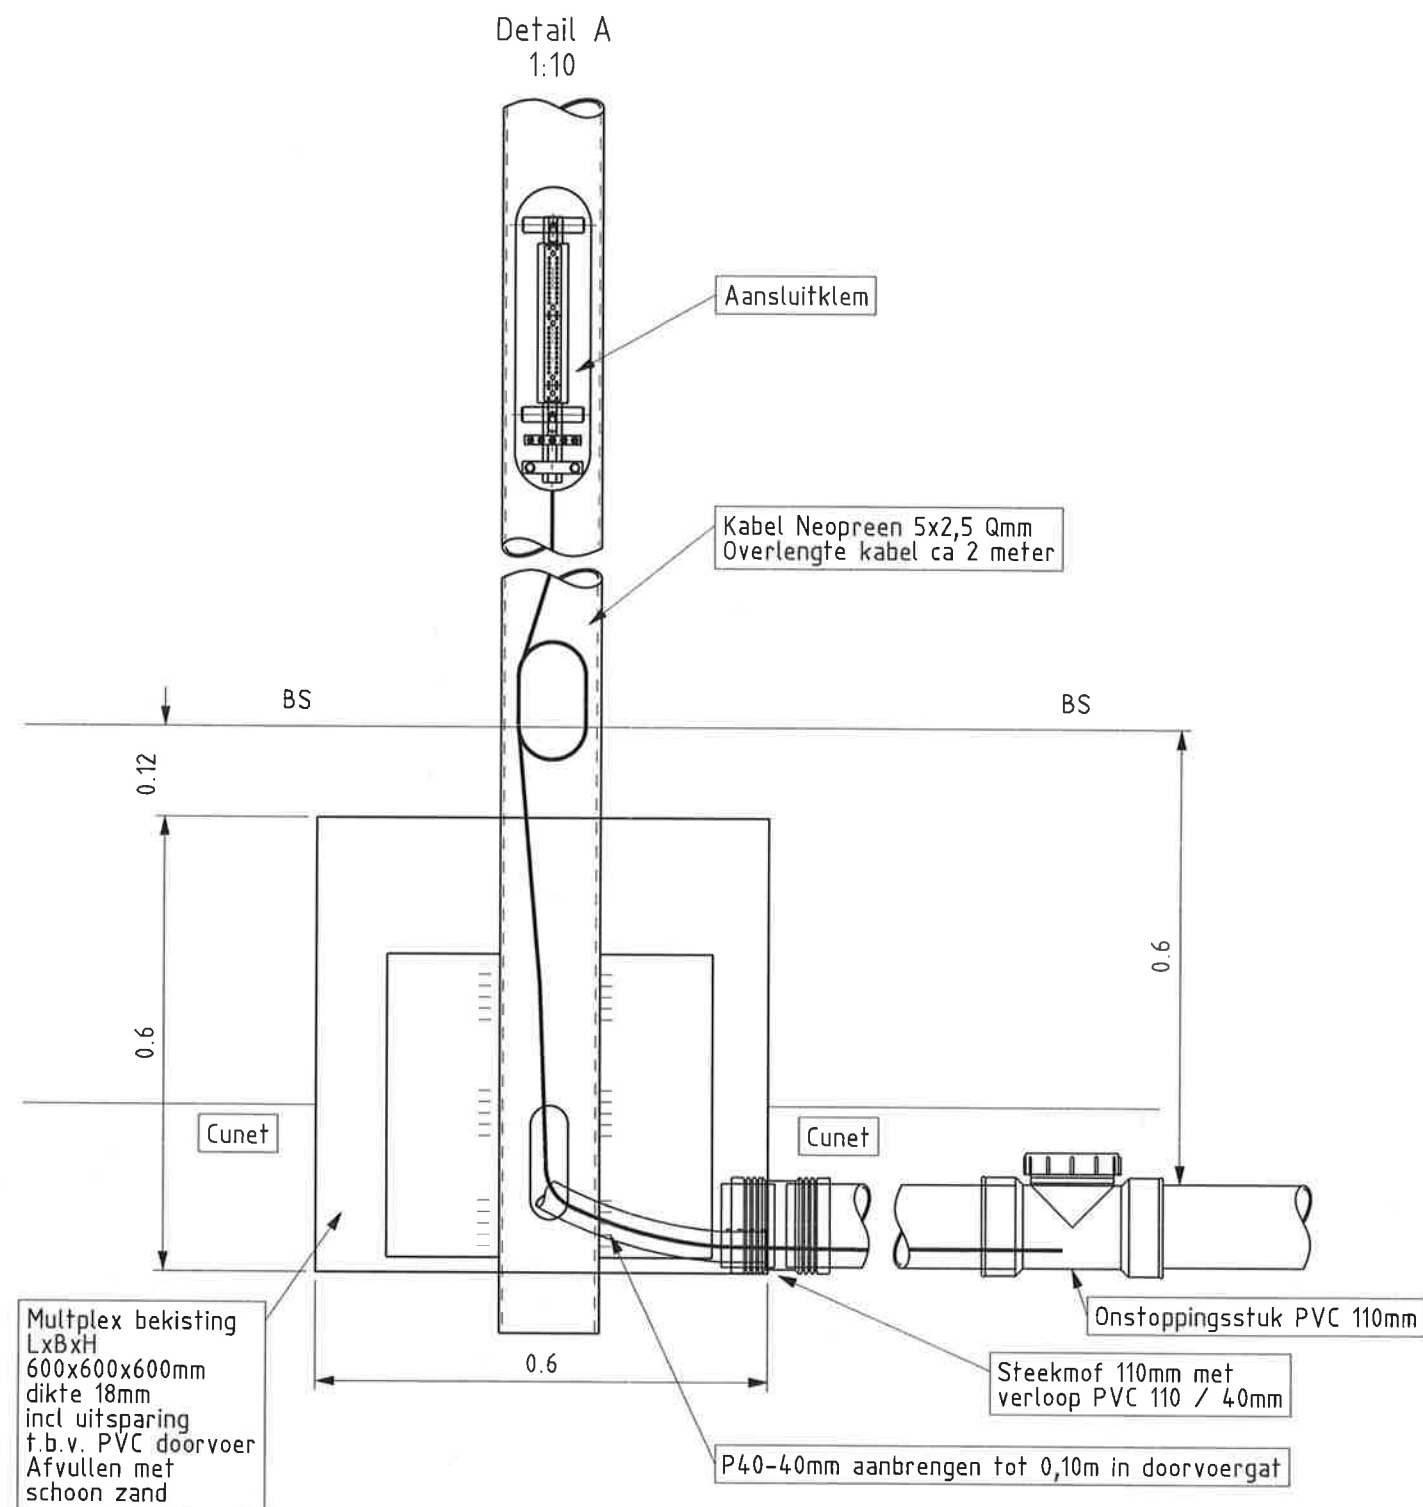

05				
04				
03				
02	Kader en lay-out aangepast	J. Hijneman	24-03-2010	
01	Kabel toegevoegd, tekening tbv Sein	P. Jansen	28-02-2005	
Rev	Omschrijving	Getekend	Datum	Paraaf
	Projectnaam	Projectnummer		Datum 08-04-2004

Getekend P. Jansen Goedgekeurd L.A. van den Berg 29-03-2010 Voor vrijgave

Omschrijving

Principe Tekening

Mantelbuis-trace bij verkeersmast in verharde constructie
tbv Sein

HTM Railinfrastructuur

HTM Personenvervoer NV
Afdeling Railinfrastructuur
Postbus 28503
2502 KM 's-Gravenhage
Tel.: 070 - 384 84 00
Fax: 070 - 384 84 31

Tekeningnummer	Formaat
BV015512	A3
Schaal 1:25	Eenheid m
Besteknr.	Jaar 2010

Afgedrukt: hijnj

Afdrukdatum: 25-MAR-2010