

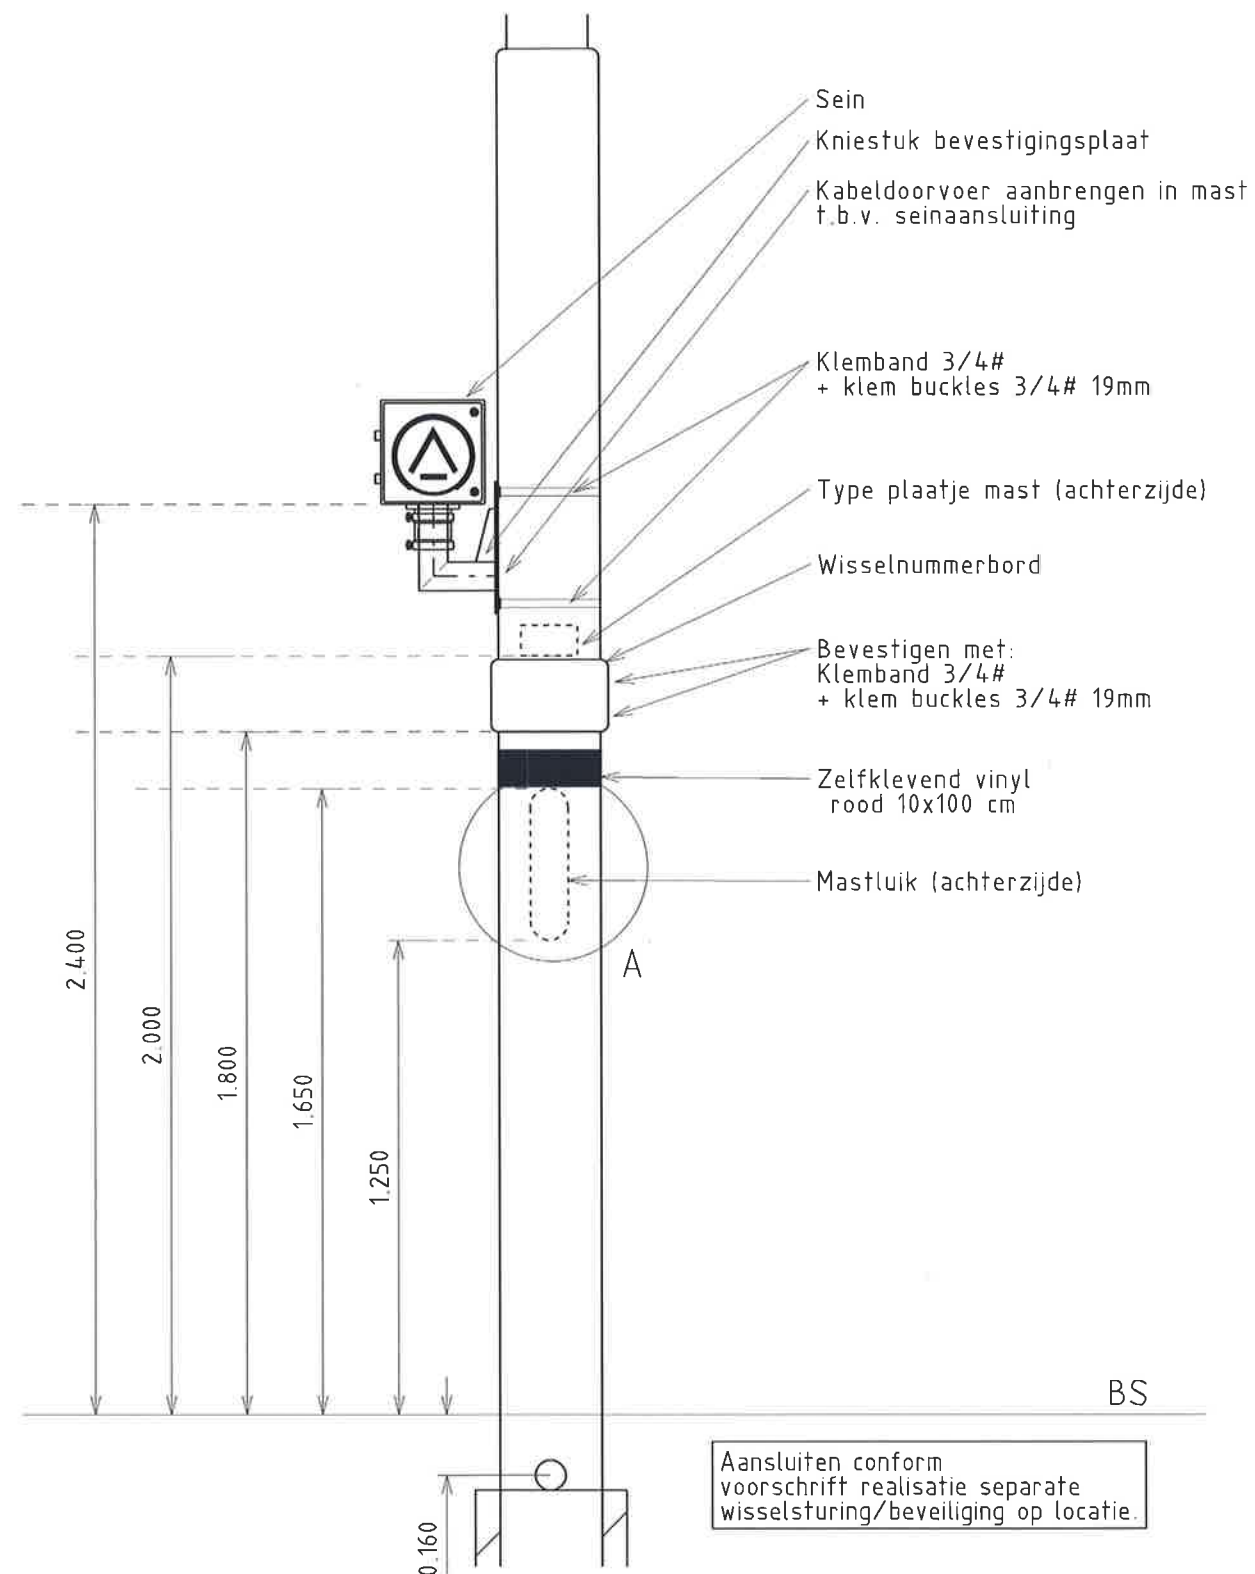


Situatie

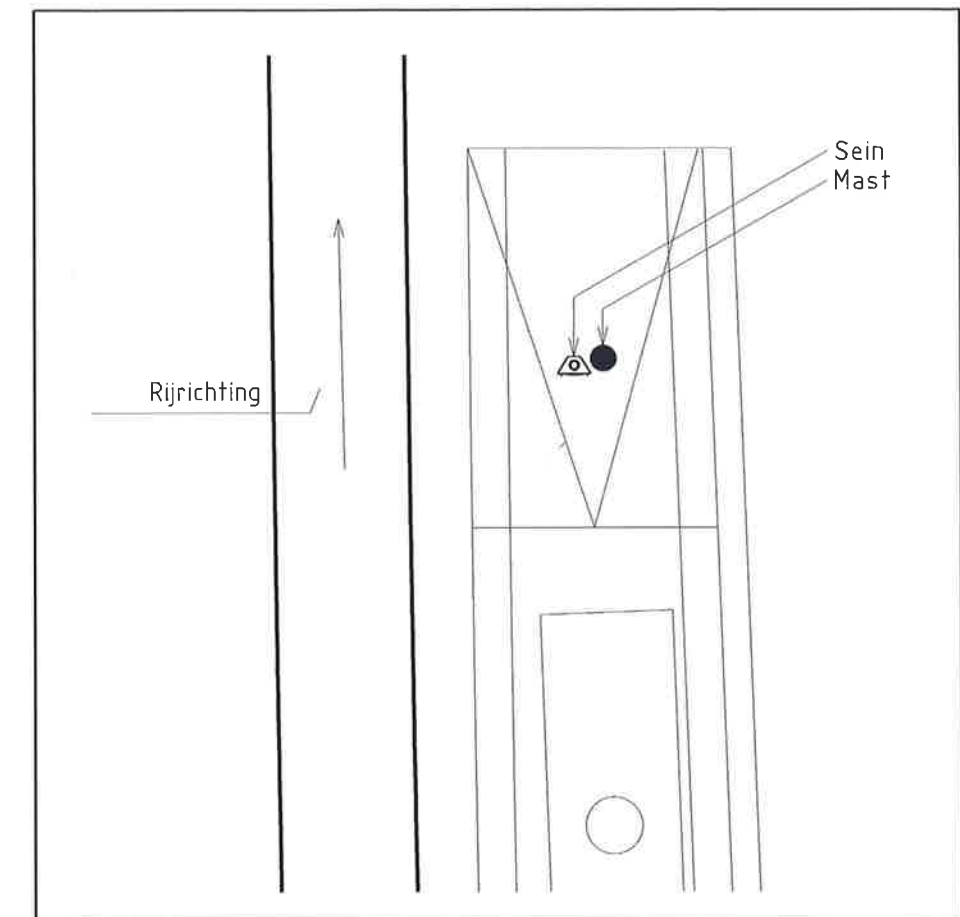

Detail A
1:10

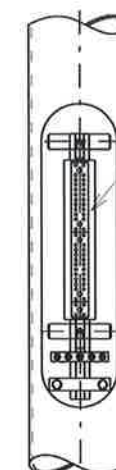

05	-			
04				
03				
02				
01				
Rev Omschrijving		Getekend	Datum	Paraaf
Projectnaam -		Projectnummer 000-000	Datum 22-01-2015	
Getekend P.Jansen	Goedgekeurd S.Ramdas	Voor vrijgave LA vandeendorp Beheer 23-01-2015		
Omschrijving				
WS&T: Principe tekening Sein montage op BVL mast				
Locatie: Halte Bierkade Wissel 262				
		Tekeningnummer		Formaat
		BV026934		A3
		Schaal 1:20		Eenheid m
		Besteknr.		Jaar 2015
HTM Personenvervoer NV Afdeling Innovatie & Projecten Postbus 28503 2502 KM Den Haag Bezoekadres: Centraal Station Koningin Julianaplein 10		Afdrukt: ians5 Afdrukt datum: 23-JAN-2015		