



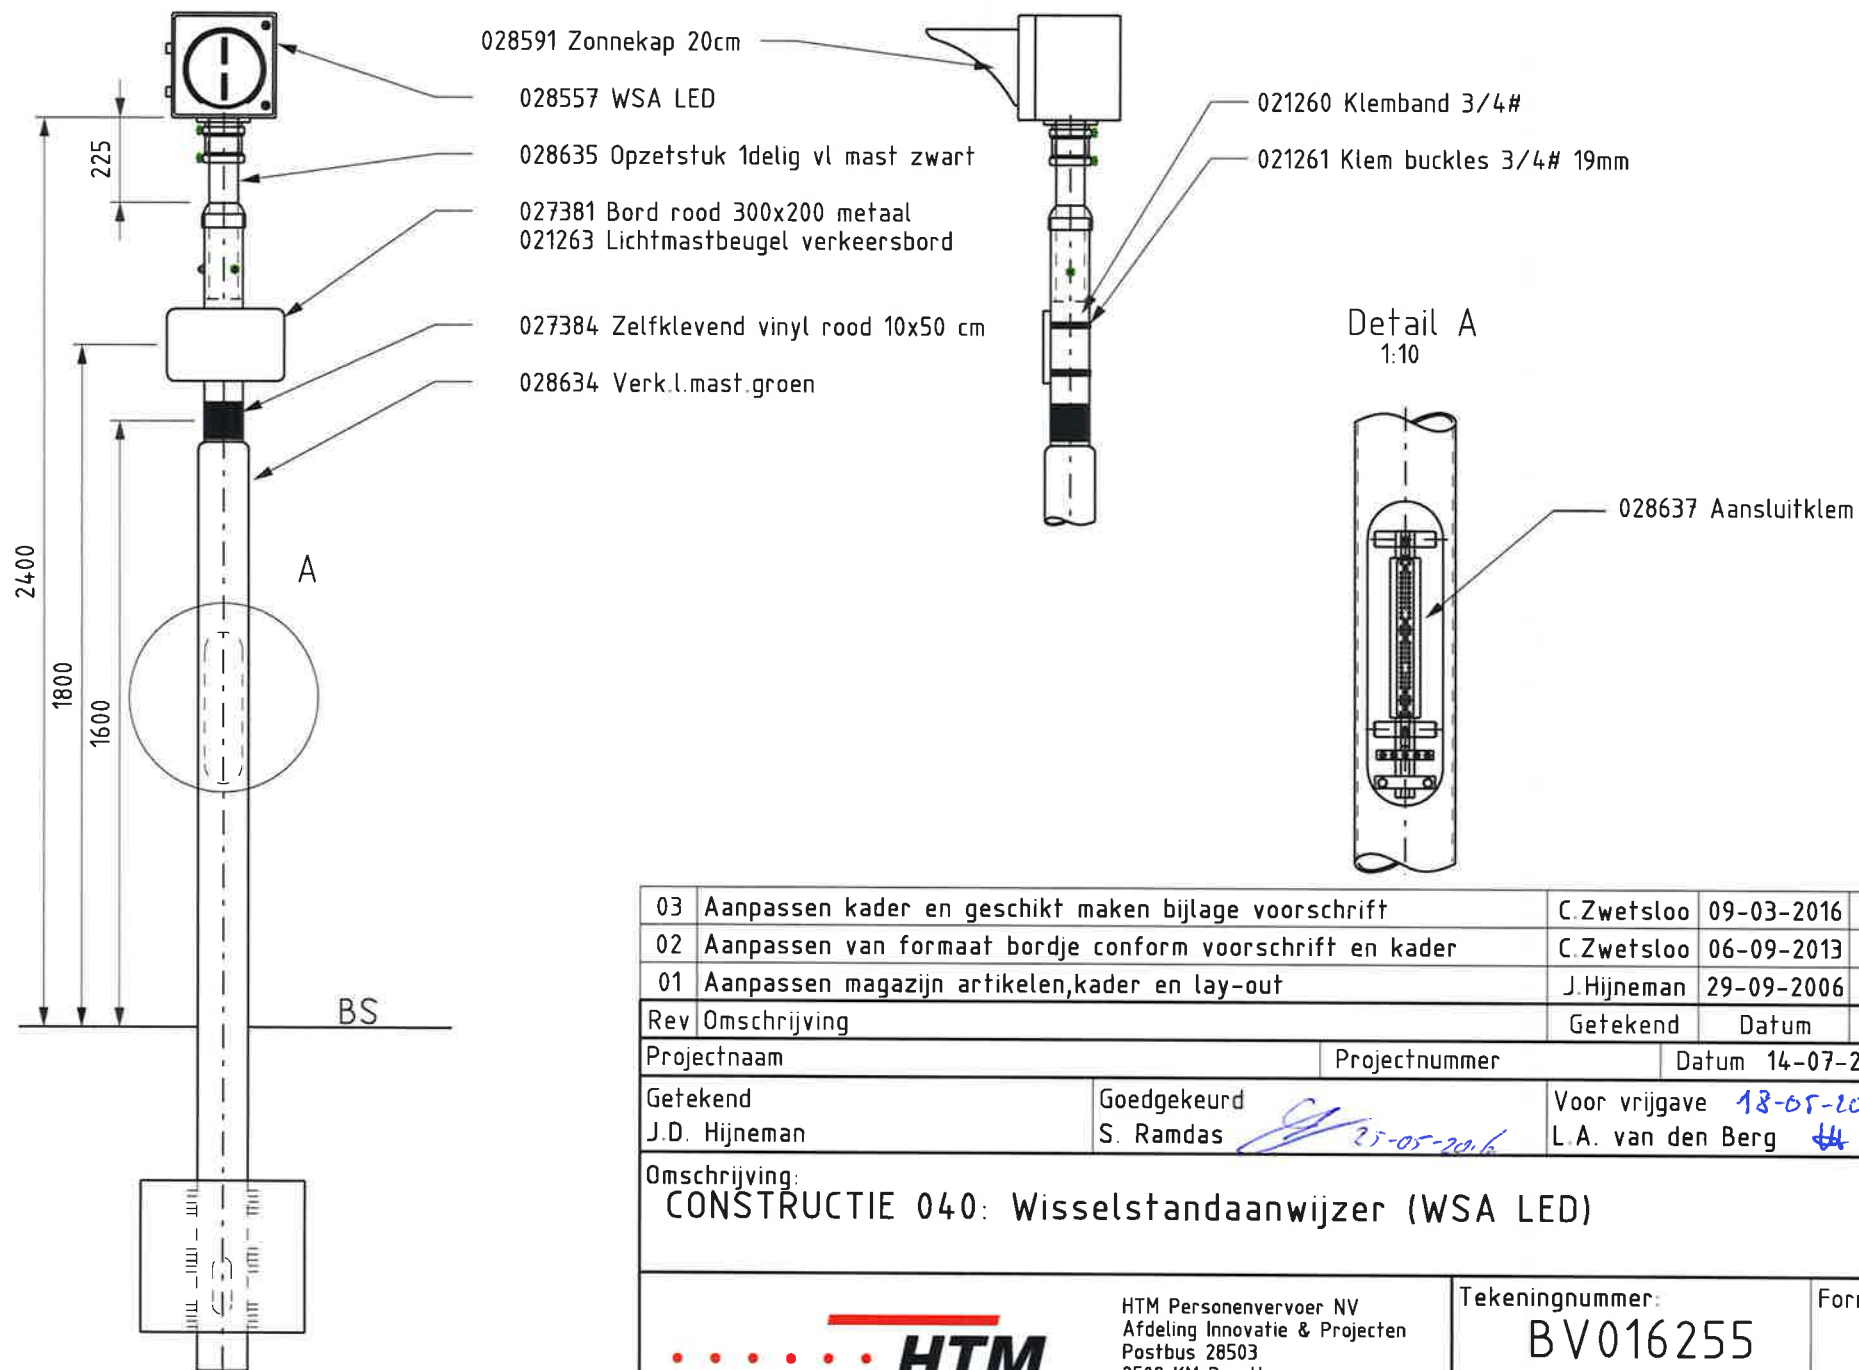

03	Aanpassen kader en geschikt maken bijlage voorschrift	C. Zwetsloo	09-03-2016	
02	Aanpassen van formaat bordje conform voorschrift en kader	C. Zwetsloo	06-09-2013	
01	Aanpassen magazijn artikelen, kader en lay-out	J. Hijneman	29-09-2006	
Rev	Omschrijving	Getekend	Datum	Paraaf

Projectnaam		Projectnummer		Datum 14-07-2005
Getekend	Goedgekeurd	Voor vrijgave		
J.D. Hijneman	S. Ramdas	18-05-2016		

Omschrijving:
CONSTRUCTIE 040: Wisselstandaanwijzer (WSA LED)

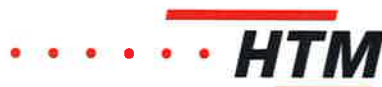

HTM Personenvervoer NV
 Afdeling Innovatie & Projecten
 Postbus 28503
 2502 KM Den Haag
 Bezoekadres: Centraal Station
 Koningin Julianaplein 10

Tekeningnummer:	Formaat
BV016255	A4
Schaal: 1:20	Eenheid: mm