



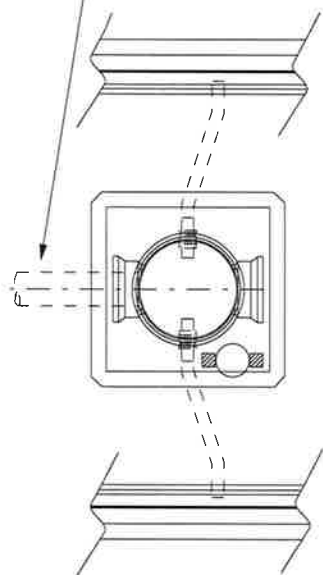

PVC situatie afhankelijk

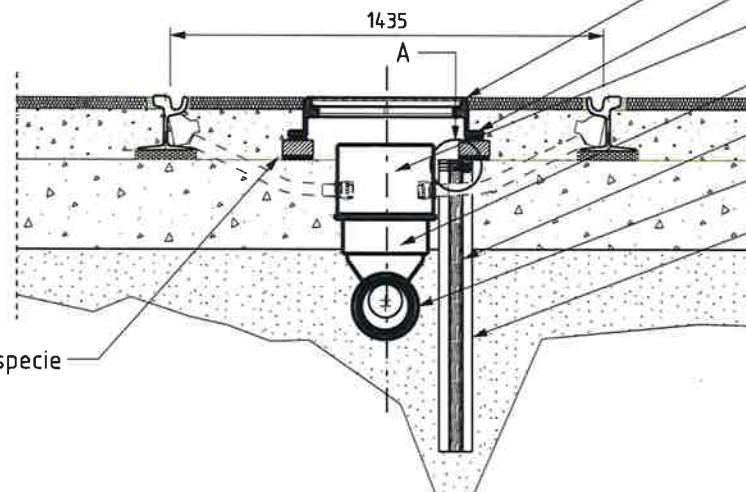

Baksteen en specie



029912 Putdeksel gietijzer

029910 Putrand gietijzer

029615 PVC 315 L=500mm

029914 PK 315

Hout vuren 44x44mm

PVC manchet verloopring 160 x 110


PVC buis 110 mm rond
Speciedeksel 110 mm rond

Detail A

PVC buis 110 mm rond
Speciedeksel 110 mm rond

hout vuren 44x44mm lang 1 meter

026522 TY-Rap 762x7.0 zwart TY29MX

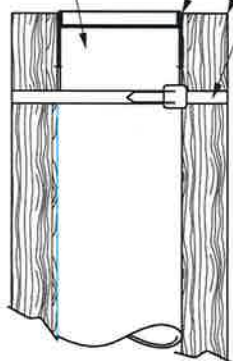PVC buis afvullen
met zand

04	Aanpassen kader en geschikt maken bijlage voorschrift	C. Zwetsloo	09-03-2016	
03	Aanpassen van materialen en kader	C. Zwetslo	03-09-2013	
02	Aanpassen magazijn art. PVC buis 315	J. Hijneman	05-11-2010	

Rev	Omschrijving	Getekend	Datum	Paraaf
-----	--------------	----------	-------	--------

Projectnaam	Projectnummer	Datum	31-08-2005
-------------	---------------	-------	------------

Getekend J.D. Hijneman	Goedgekeurd S. Ramdas	Voor vrijgave 18-05-2016 L.A. van den Berg
---------------------------	--------------------------	--

Omschrijving: CONSTRUCTIE 050: Controleput PK 315 In gesloten wegdek



HTM Personenvervoer NV
Afdeling Innovatie & Projecten
Postbus 28503
2502 KM Den Haag
Bezoekadres: Centraal Station
Koningin Julianaplein 10

Tekeningnummer:

BV016267

Formaat

A4

Schaal: 1:25

Eenheid:

Constructienummer

CW050

Omschrijving

Controle put PK315 in gesloten wegdek

Materiaallijst

Positie	Artikelnr.	Omschrijving	Hoeveelh.	Eenheid
	029914	Controleput PK315 PE160	1	st
	029910	Putrand gietijzer hoog 125mm	1	st
	029912	Putdeksel gietijzer 400-450mm	1	st
	029916	PVC buis 315x4,8 kl.65	0,5	m
	026522	TY-rap 762x7,0 zwart TY29MX	8	st

Materiaallijst

Datum

02-06-2016

Goedgekeurd

S. Ramdas

Status

Definitief

Paraaf



Tekening

Kenmerk

BV016267

Rev. 04

Datum

09-03-2016