CONSTRUCTIE 060

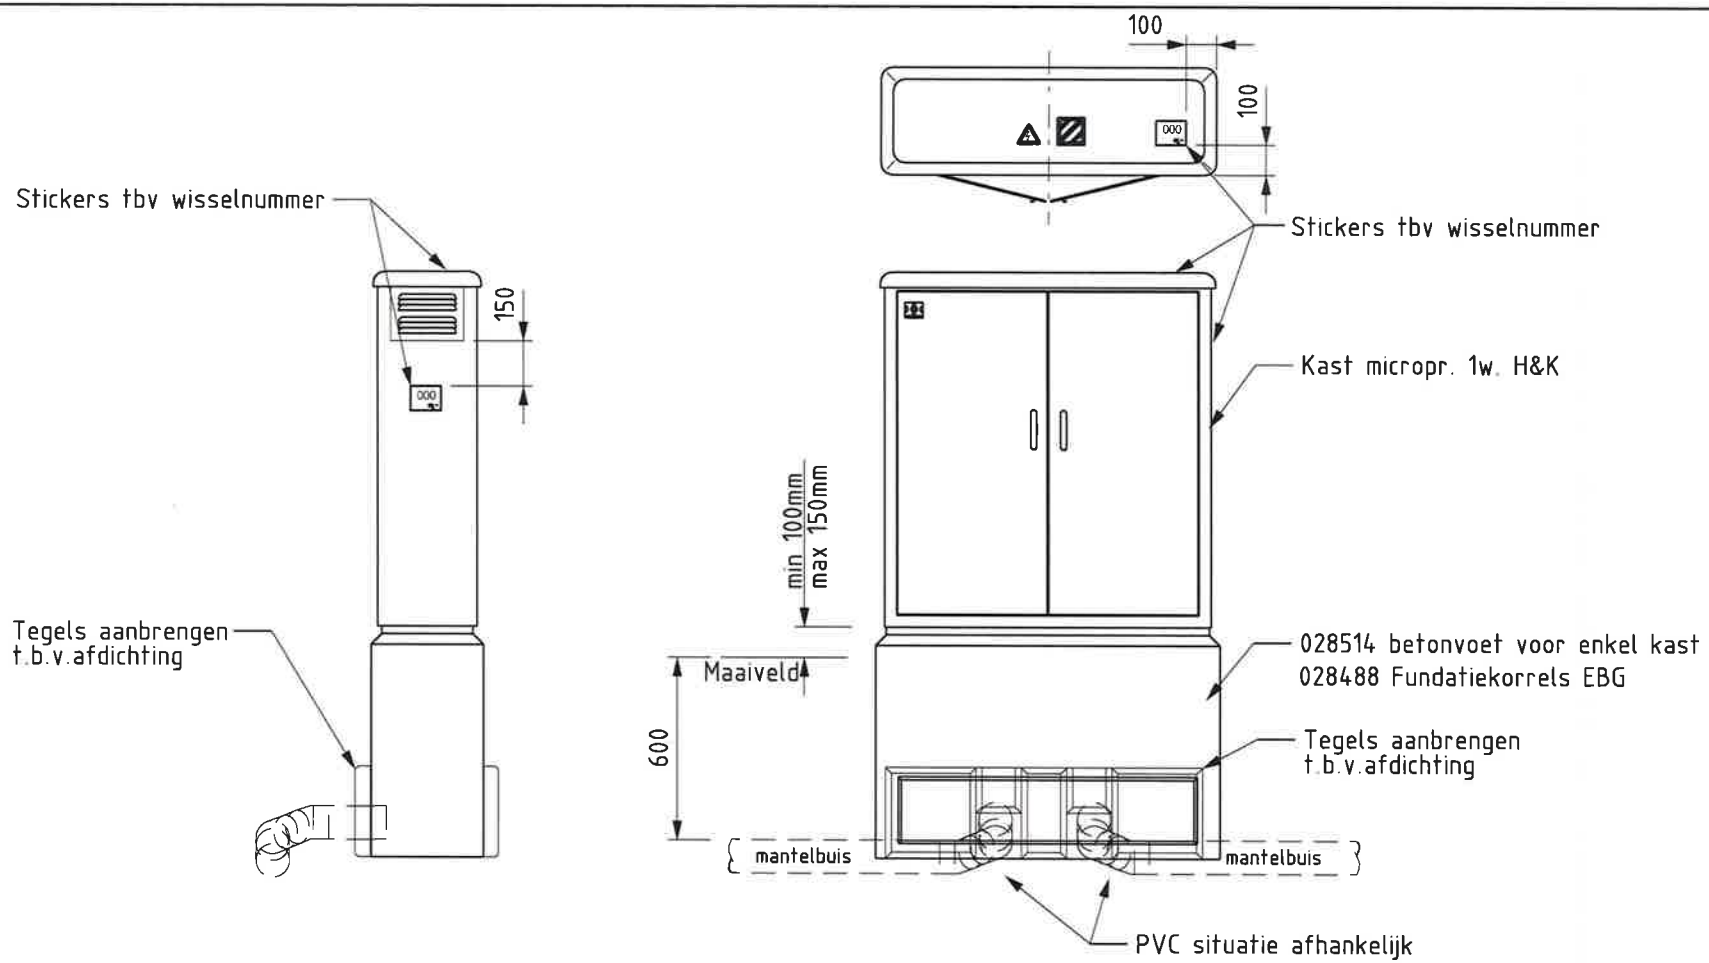

Rev	Omschrijving	Getekend	Datum	Paraaf
03				
02	Verwijderen magazijn artikel en aanpassen kader	C.Zwetsloo	29-02-2016	
01	Verwijderen magazijn artikel en kader aangepast	J.Hijneman	31-05-2006	

Projectnaam	Projectnummer	Datum 08-09-2005
Getekend J.D. Hijneman	Goedgekeurd S. Ramdas 25-05-2016.	Voor vrijgave 18-05-2016 L.A. van den Berg

Omschrijving:
CONSTRUCTIE 060: Wisselkast microprocessor enkel wissel

HTM

HTM Personenvervoer NV
Afdeling Innovatie & Projecten
Postbus 28503
2502 KM Den Haag
Bezoekadres: Centraal Station
Koningin Julianaplein 10

Tekeningnummer: BV017253

Formaat A4

Schaal: 1:25

Eenheid: mm