





VERDELER PREFERENTE GROEPEN E-99.01

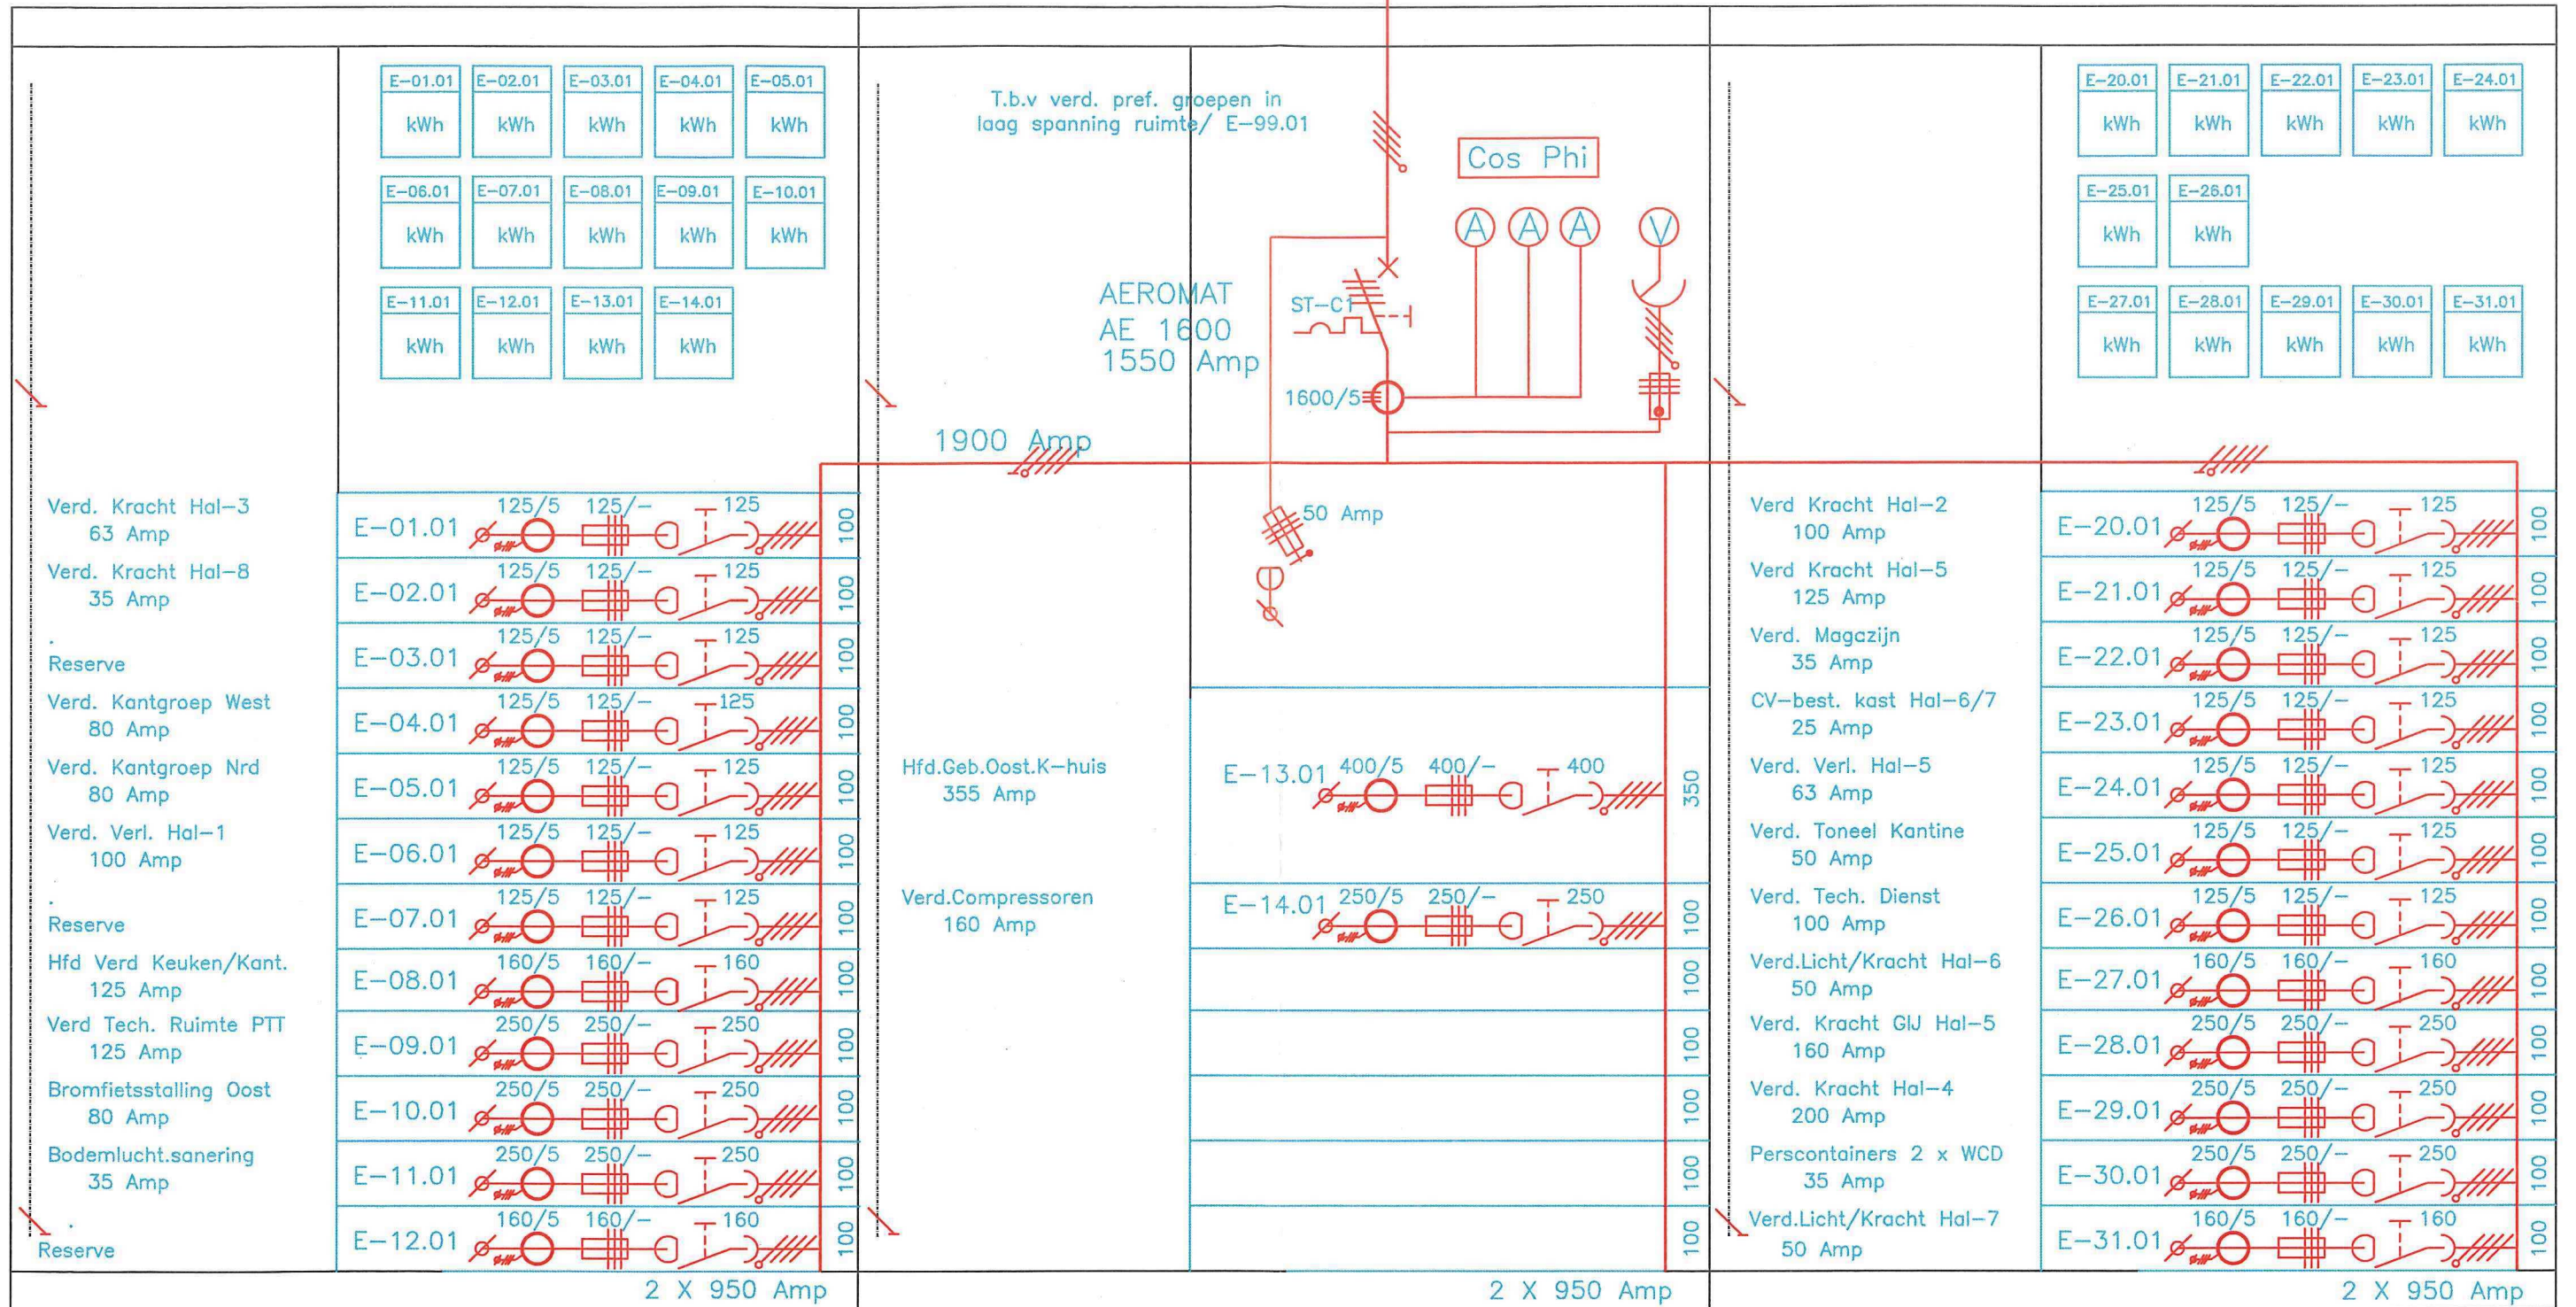

- 1 Centrale N.V.L. Geb. Nrd en Zuid
- 2 Buiten verlichting
- 3 Patchpanel, Inbraak, Telcentrale
- 4 Patchpanel magazijn
- 5 Brandmeldcentrale
- 6 Div. Preferente aansl. Geb. W, N en Z (aut deuren,TGC)
- 7 Reserve
- 8 Reserve
- 9 Reserve
- 10 Verdeler Computerruimte
- 11 Reserve

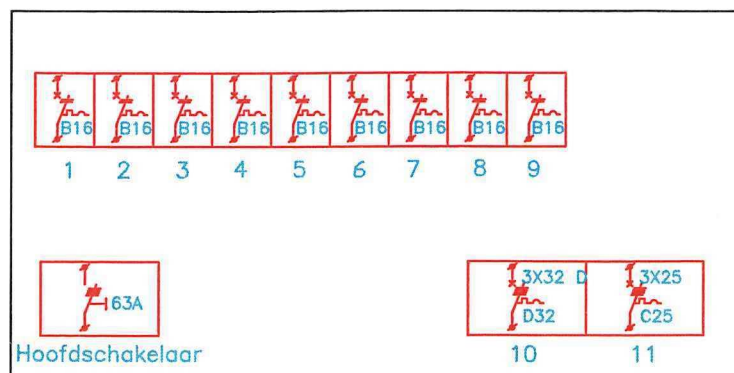

SCHAAL: *N.V.T.*

TEK. D.D: 09-05-1994

PLOT D.D: 12-11-2004

GET.: T.L.

GEZ.: L.J.E. (TYPE CAP-20)

WIJZ: L.J.E.	D.D.: 12-11-2004
--------------	------------------

OPMERKINGEN:

HOLEC TEK.NR.
S3-C249905.1

TEK-NAAM: