

n 2020
430 m2

24

430 m2

75

N7

730 m2

N6

verrekenen
stapel + stalen deklappen
hoogte 8m

25

N6



oostgevel

N6

N4




noordgevel


23

24


25

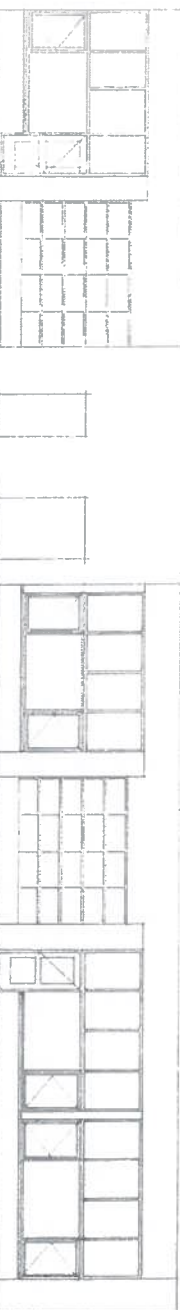

zuidgevel

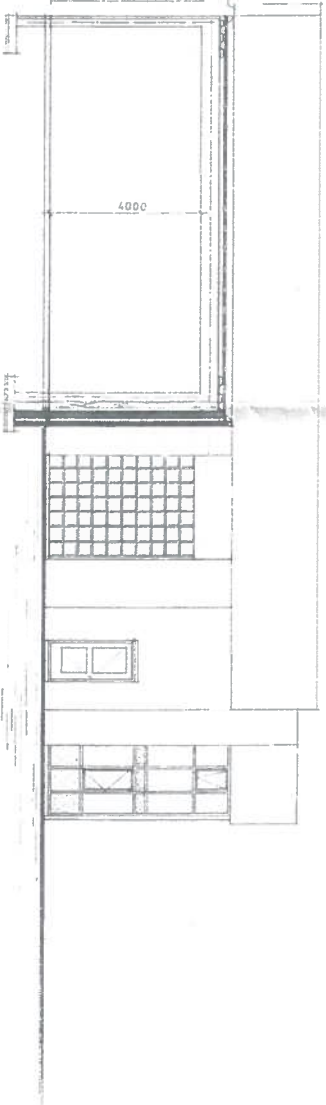

doorsnede a - a

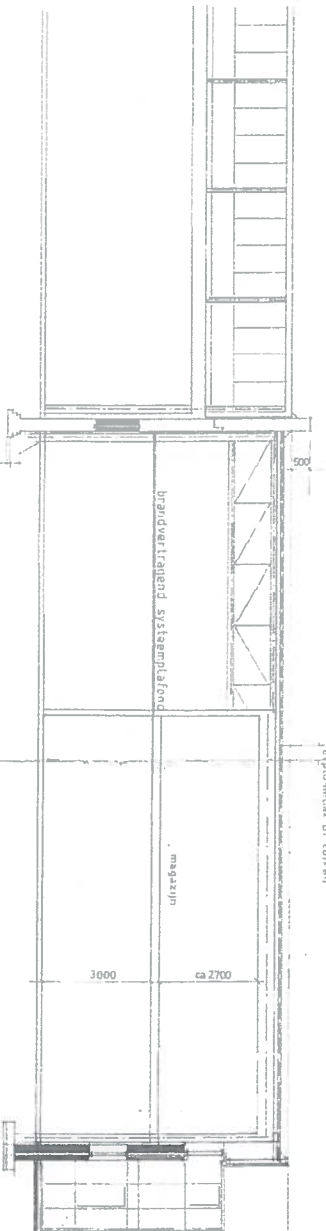

doorsnede b - b

materiaal en kleuren conform bestaand

fons harleman

VO F architectenburo

kerkstraat 45, 8181 hv heerde telefoon 05782-2871

werk nr 90258

blad nr 2

project nieuwbouw spijterij met magazijn

in opdracht van felua - groep bouw en cultuur
arnhemseweg 35d
733d, A.C. Apeldoorn
betreft gevels en doorsneden




datum 25-04-90 getekend fh

schaal 1:200

wijzigingen - A: 01-05-90 C: 06-08-90
B: 18-07-90 D: 09-11-90

10-04-92

dekkingslaag: bitumineuze dekkbedekking
isolate 80mm Rockwool
staaldak → zie staalconstructie
correct ?!
welke wijze is afgeket gerealiseerd ?!

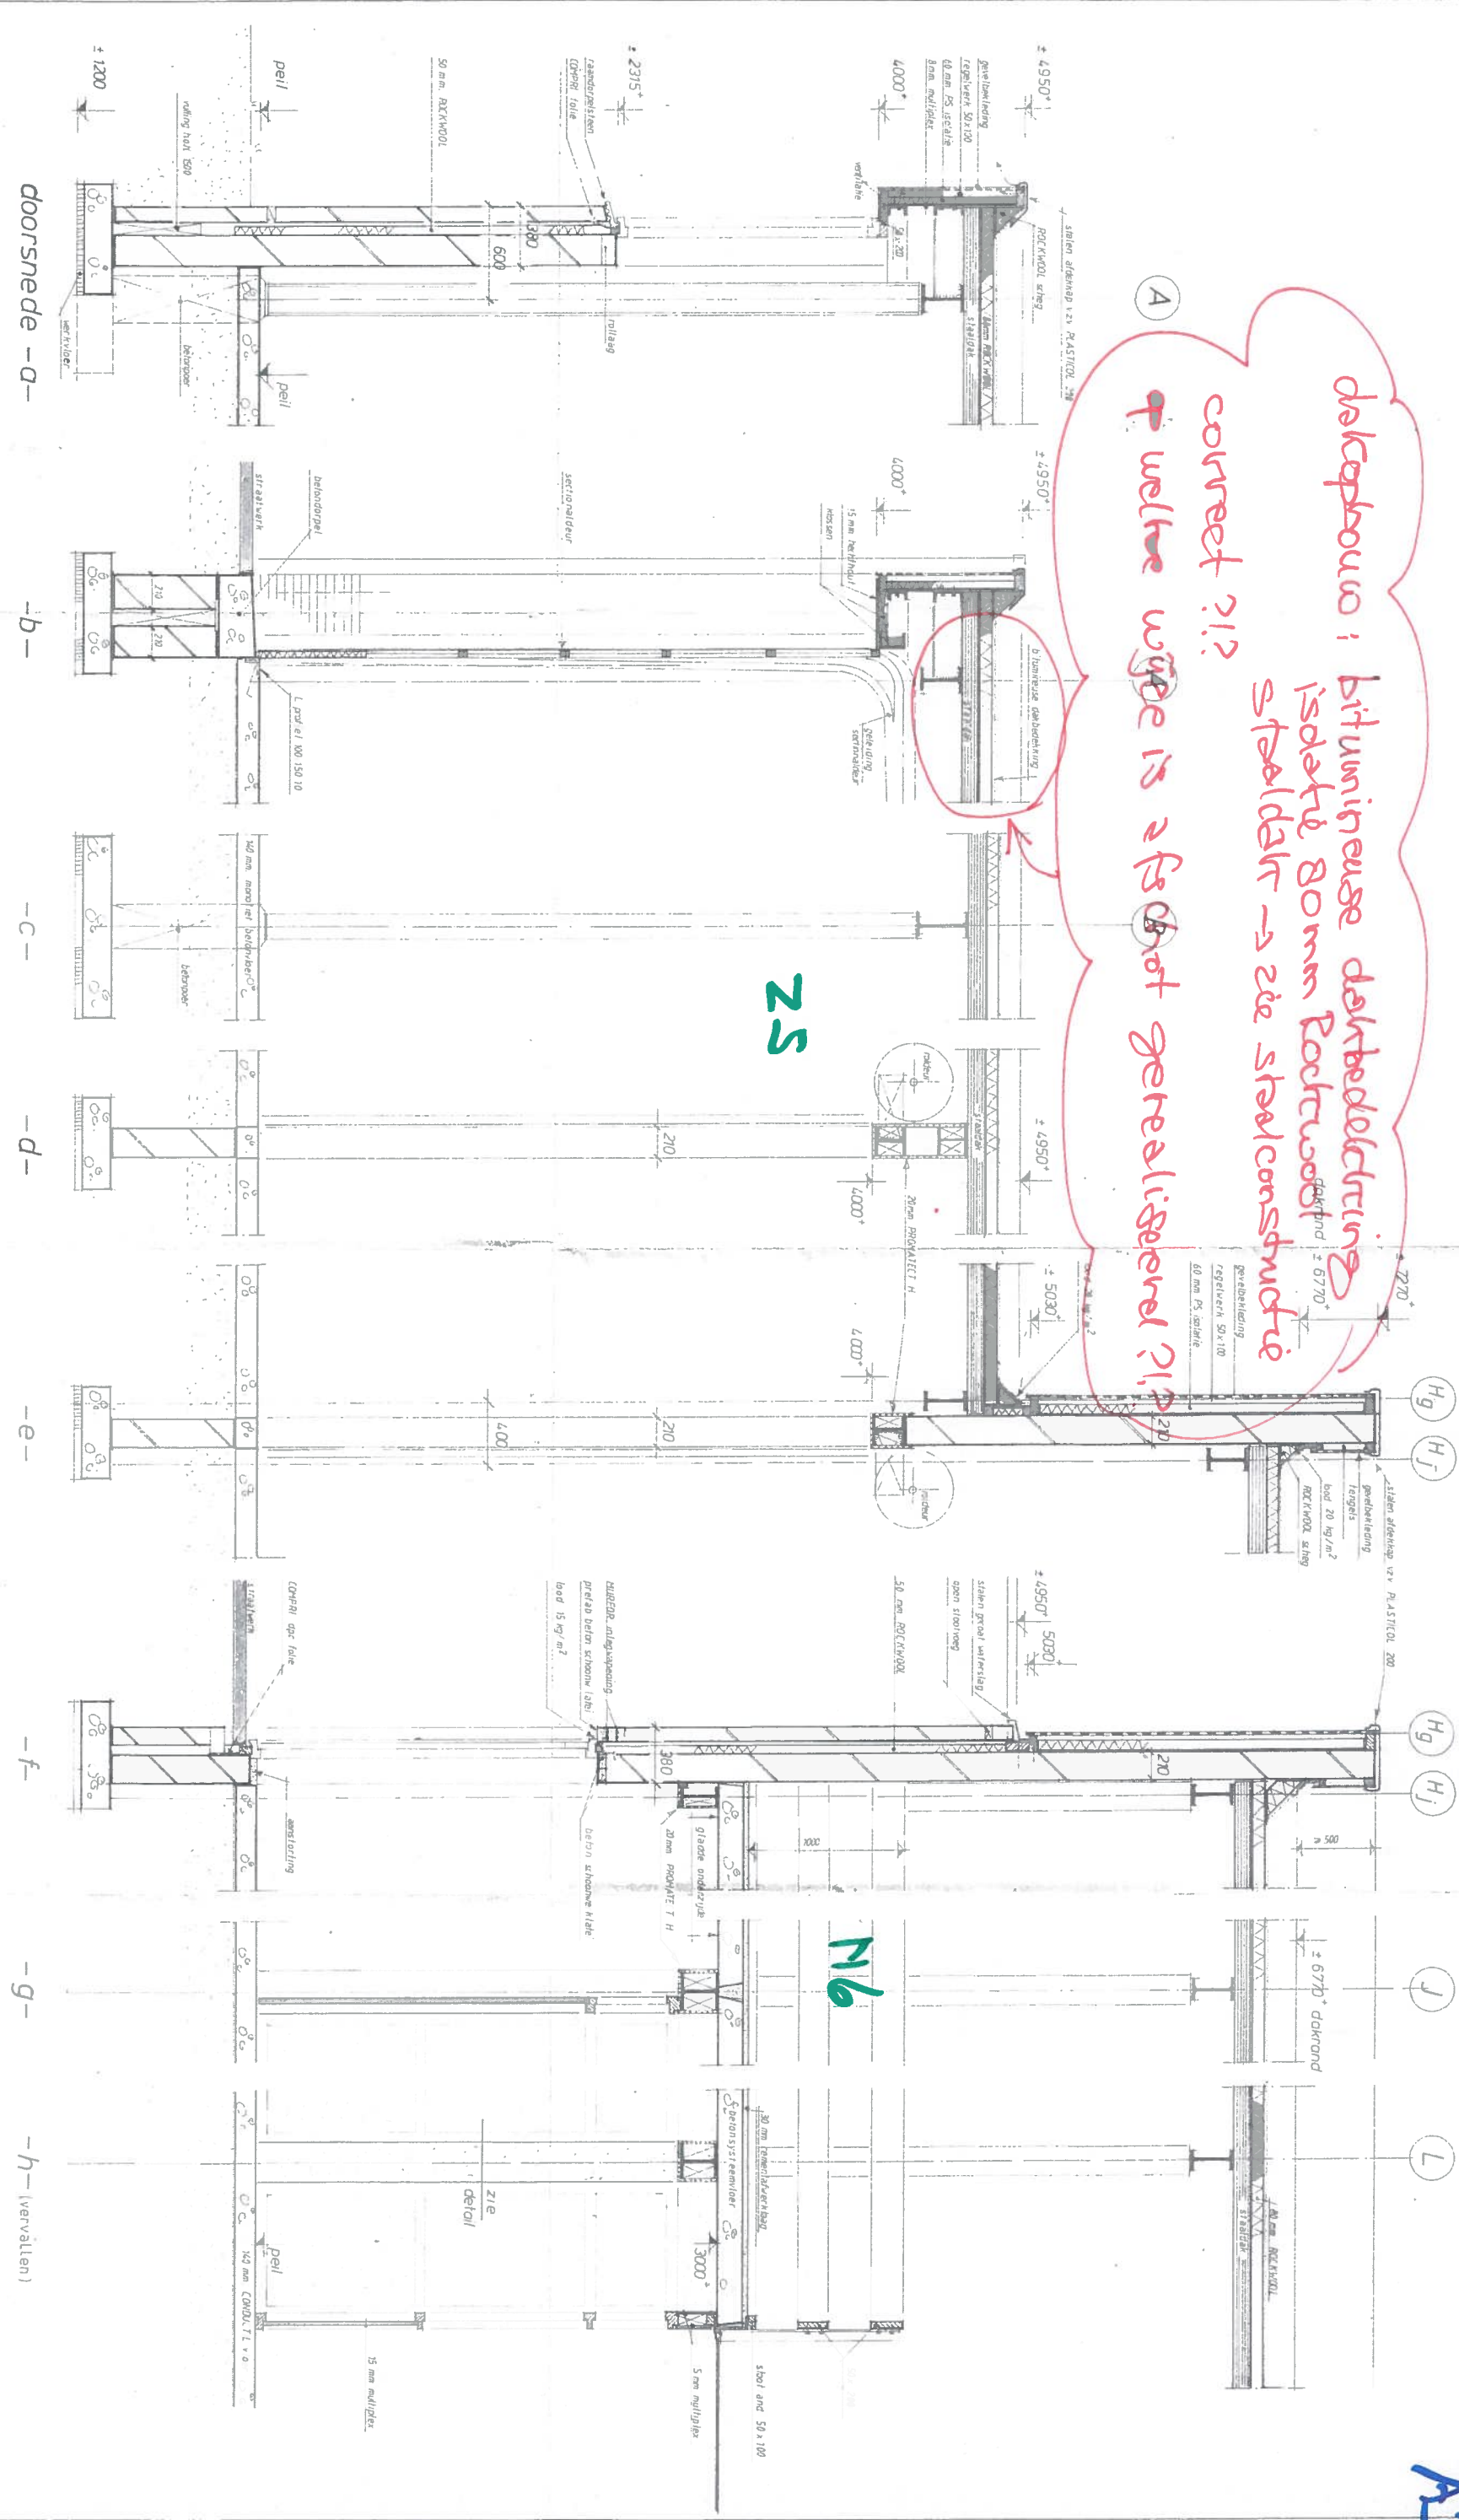

horizontaal detail 1-20
aansluiting sectionaaldeur

binnenkozijn aansluitdetail 1-10


aangifte doorsneden

fons harleman
VOF architectenburo
Kerkstraat 45, 8181 HV Nardone, telefoon 05783 2871
werk nr 90-258
blad nr 7



project nieuwbouw spijterij met magazijn
in opdracht van Feijua-groep bouw en cultuur
ontwikkelaar 354
7334 AC Apeldoorn
betreft
DOORSNEDEN -1 (a l/m h)
datum juli 90
wijzigingen
A 14-04-92
architect 1 20

At.

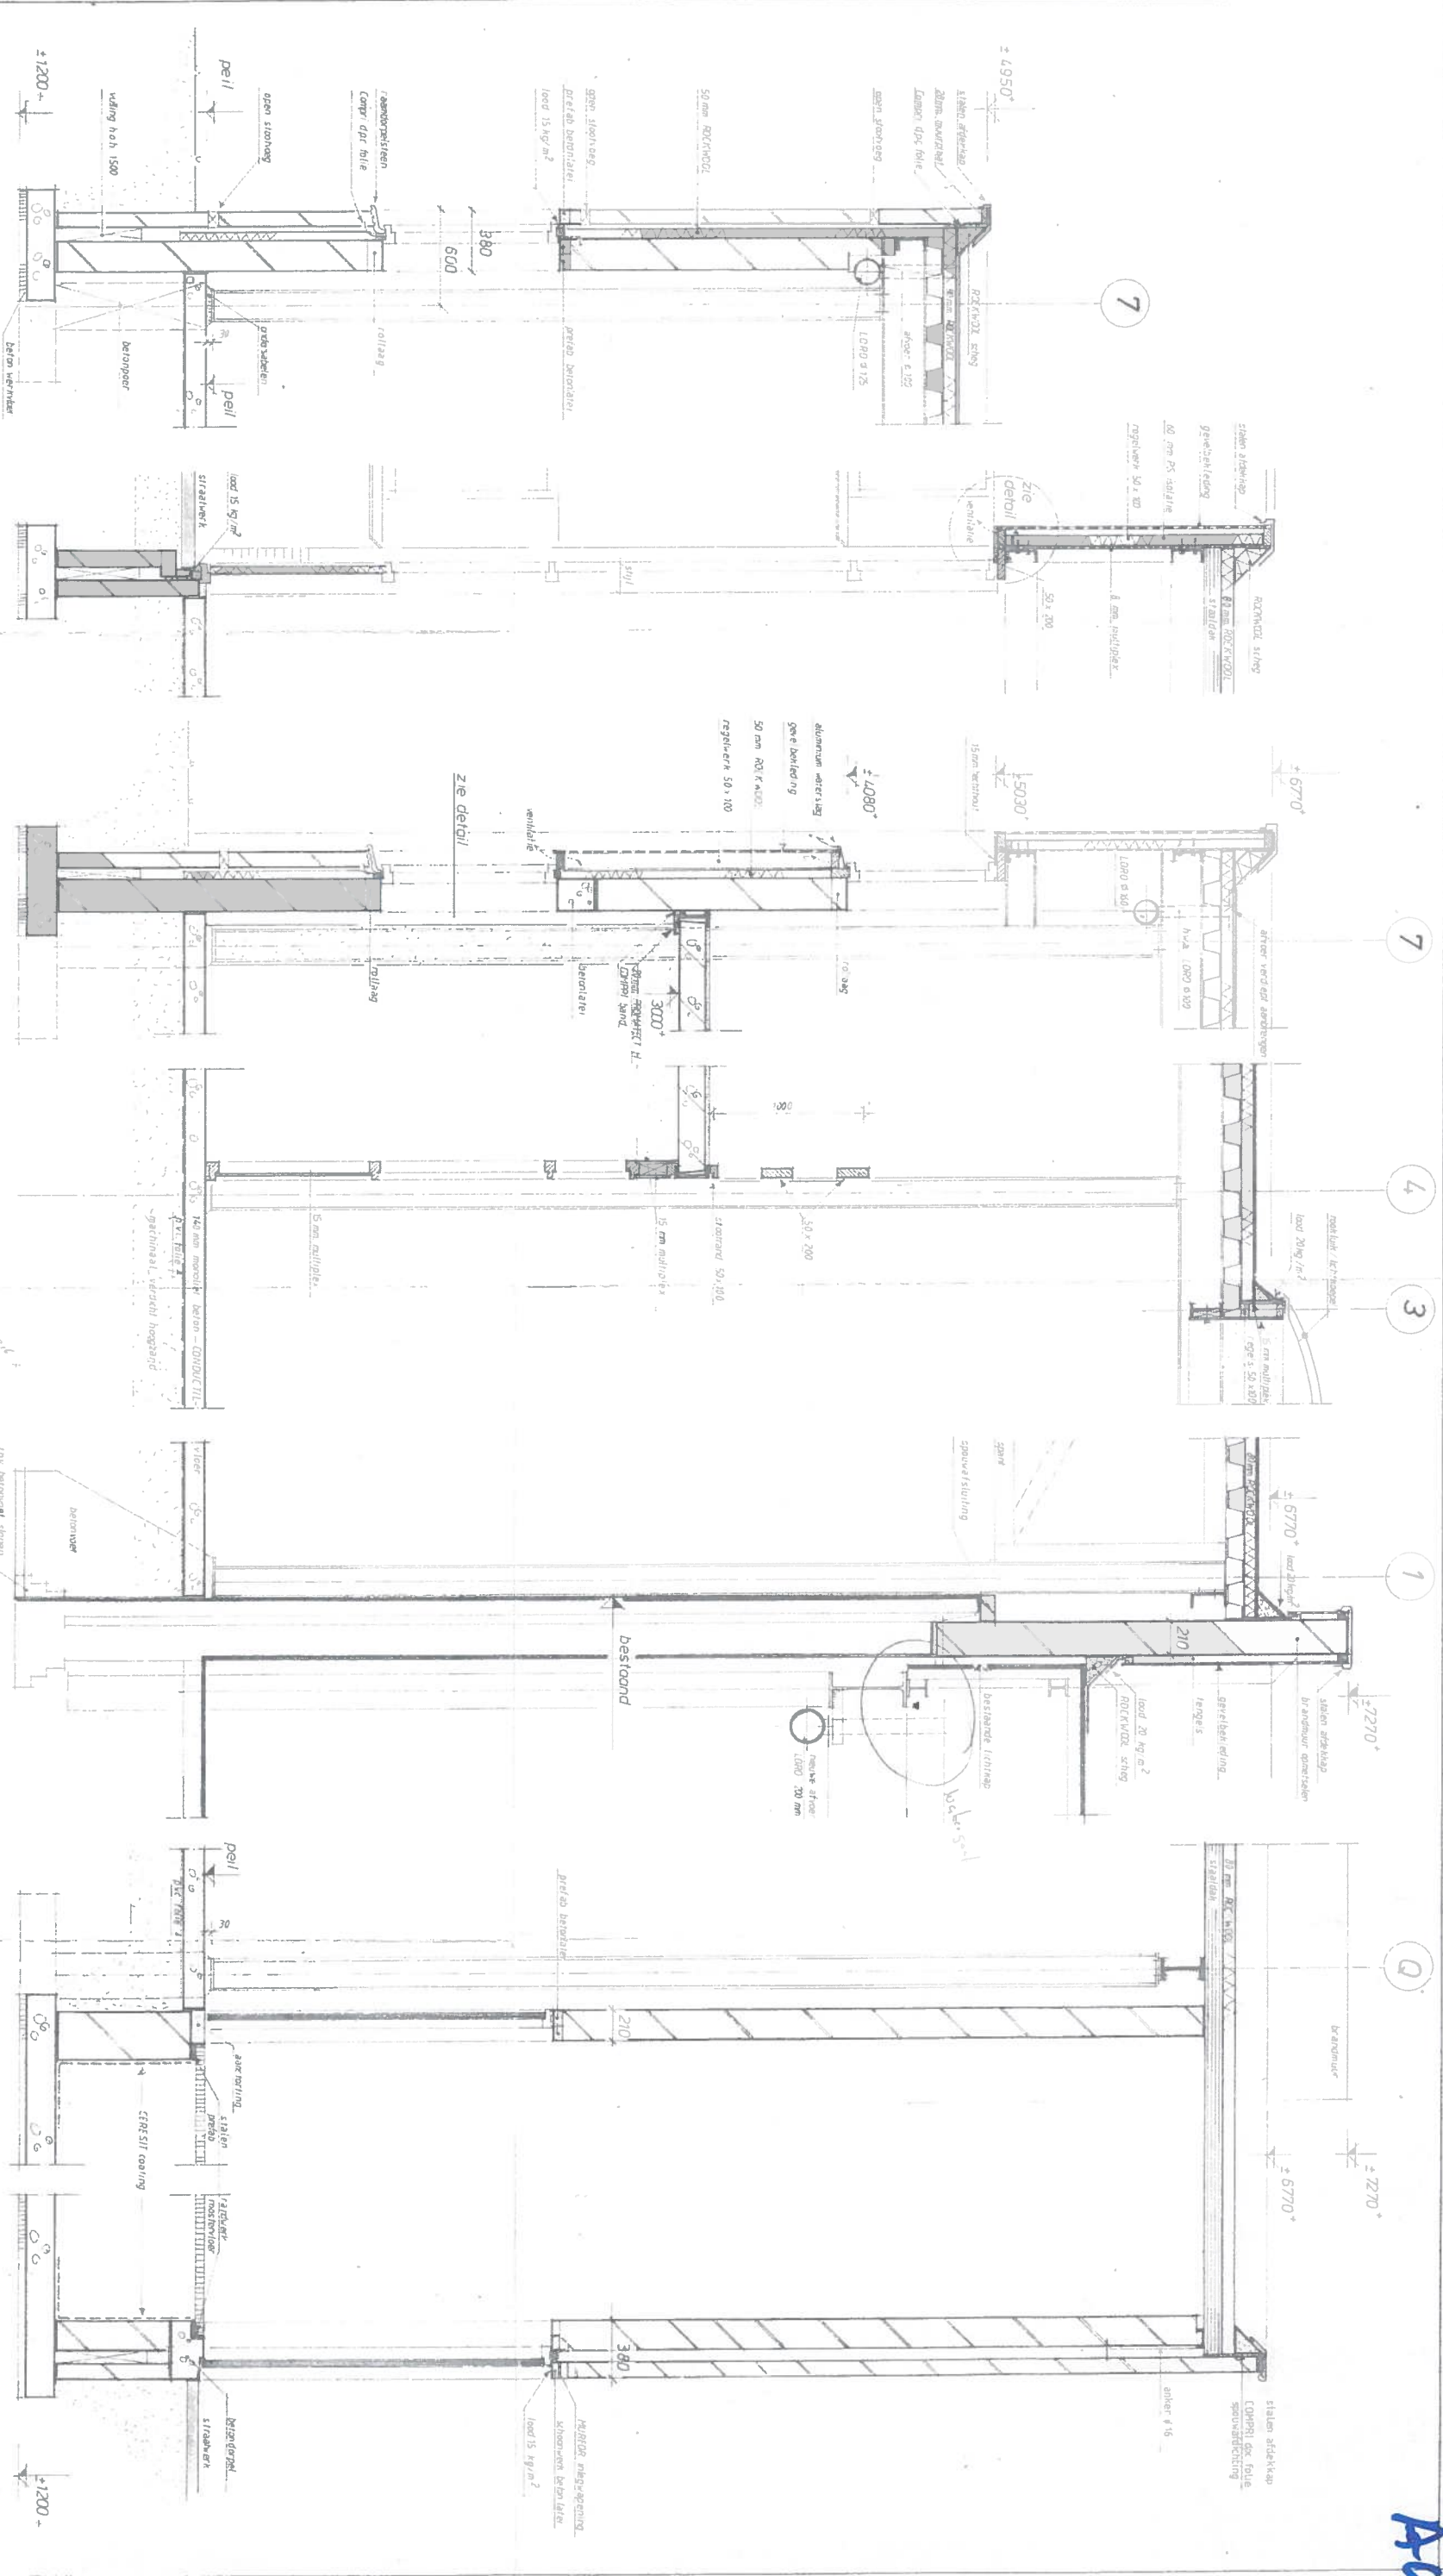

aansluitdetail 1'5

horizontaal buitenkozijn aansluitdetail 1'10

aangifte doorsneden

fons harleman
V.O.F. architectenburo

project nieuwbouw spulterij met mogozijn
in opdracht van felua-groep bouw-en cultuur
arnhemseweg 354
7334 AC Apeldoorn
betrft
DOORSNEDEN - 2 (1 v m p)

datum juf 90
wijzigingen


14.04.92

schaal 1:20,110

kaartnummer 45 0161 tw nro 1010
lokation 05302 2871

werk nr 90-258
blad nr 8

AS.

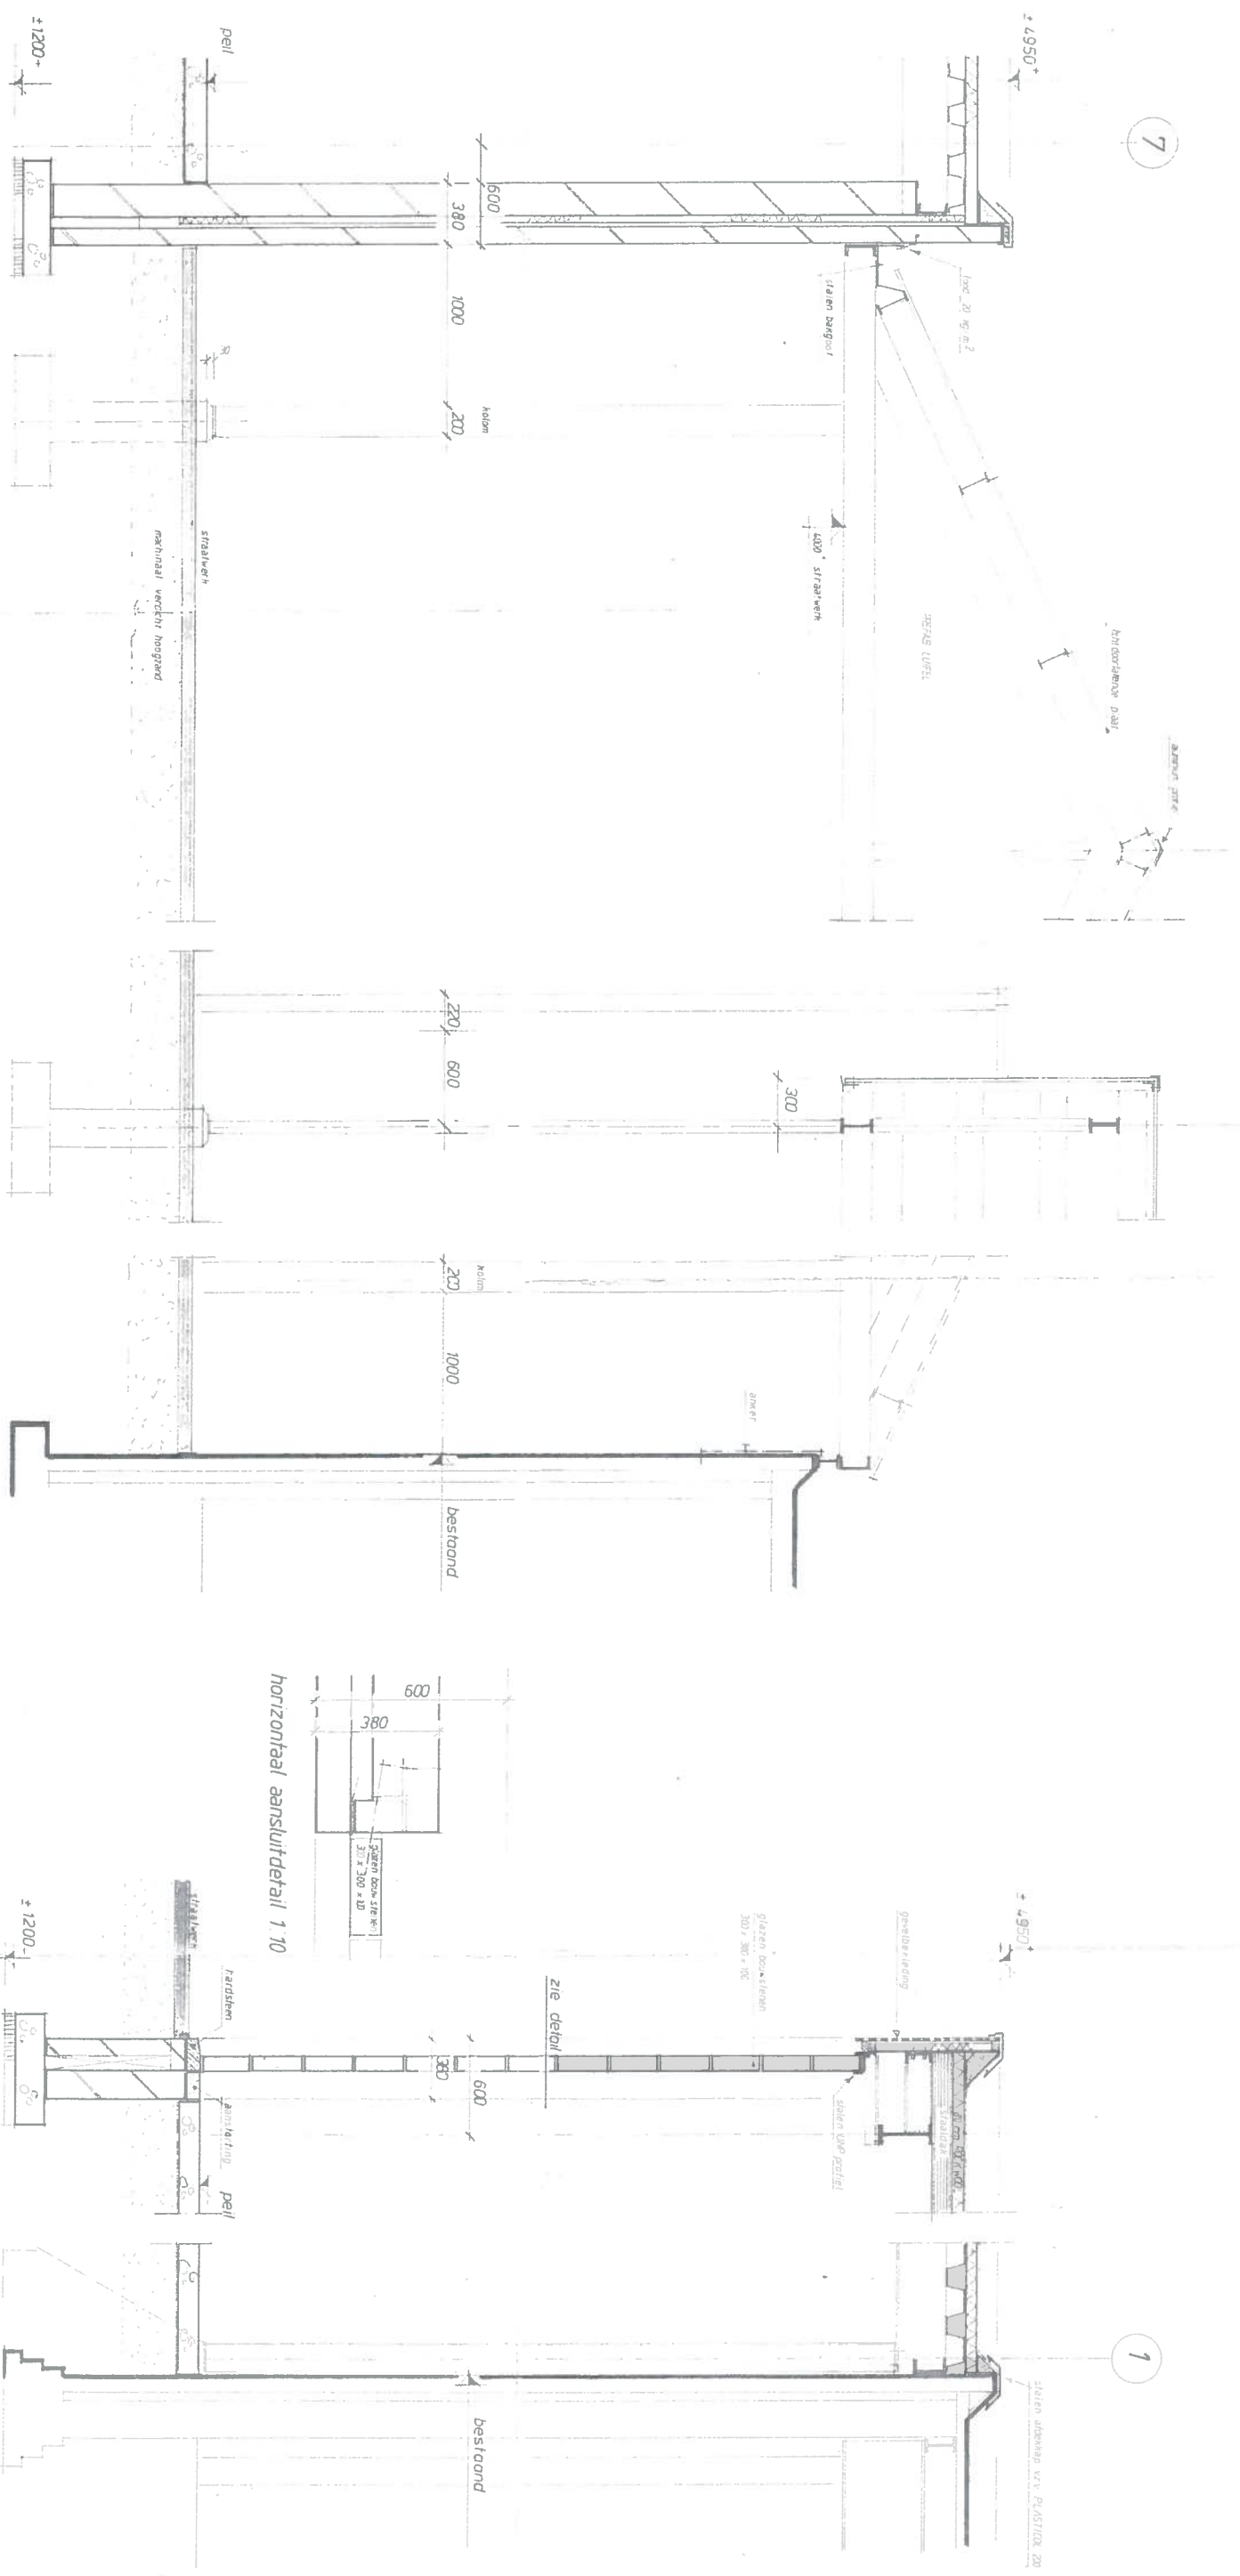

doorsnede-q

- f -

- s -


- f -

- u -

horizontaal aansluitdetail 1.10



aanzicht transparante overkapping

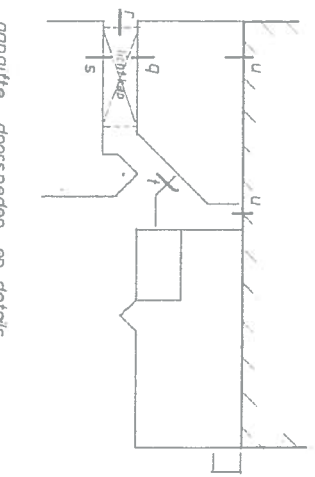

aangifte doorsneden en details

fons harleman

V.O.F. architectenburo

keramiekplaat als vloer in meubels (betonplaat 60x120 x 25)

werk nr 90-258

blad nr 9

project nieuwbouw spuijzen met mozaïek

in opdracht van feilua-groep bouw en cultuur

ontwerpsweg 354

7334 AC Apeldoorn













betreft DOORSNEDEN-3 (q, r, s, t, u)


datum juli '90

getekend

schaal 1:20.10

wijzigingen

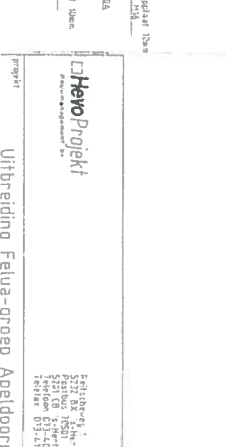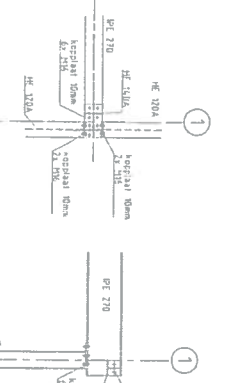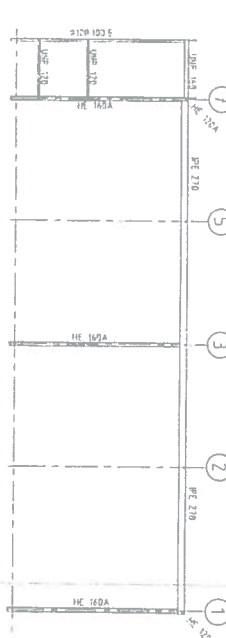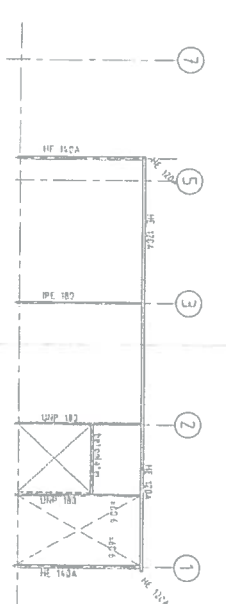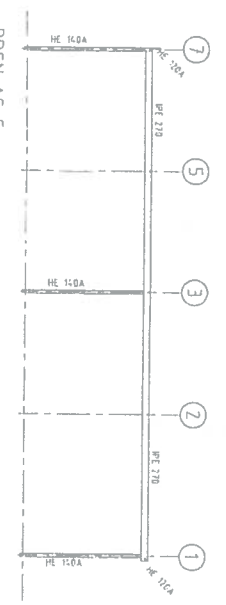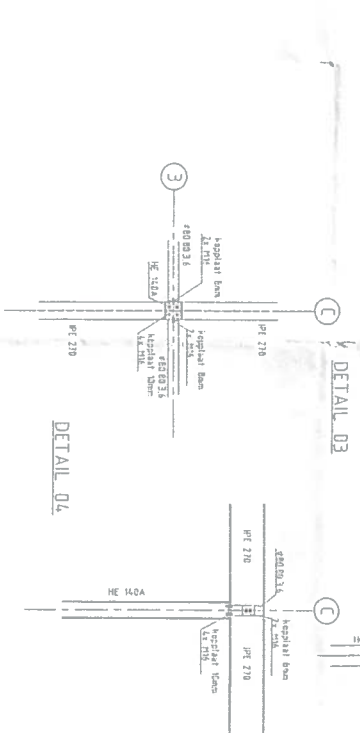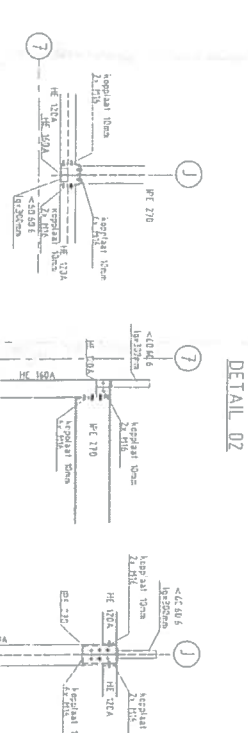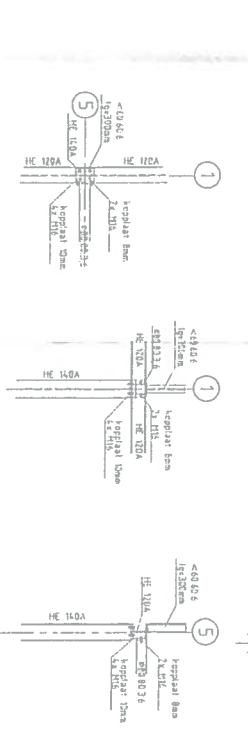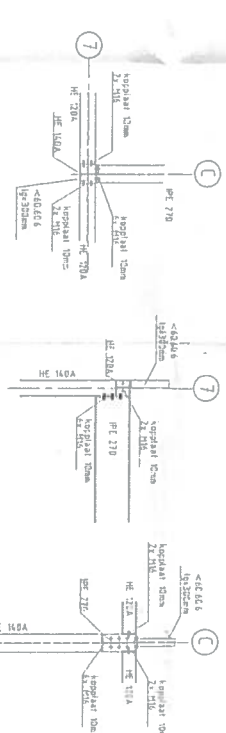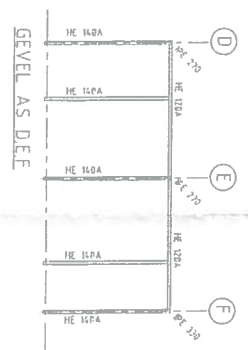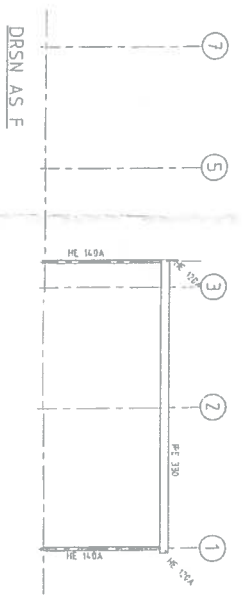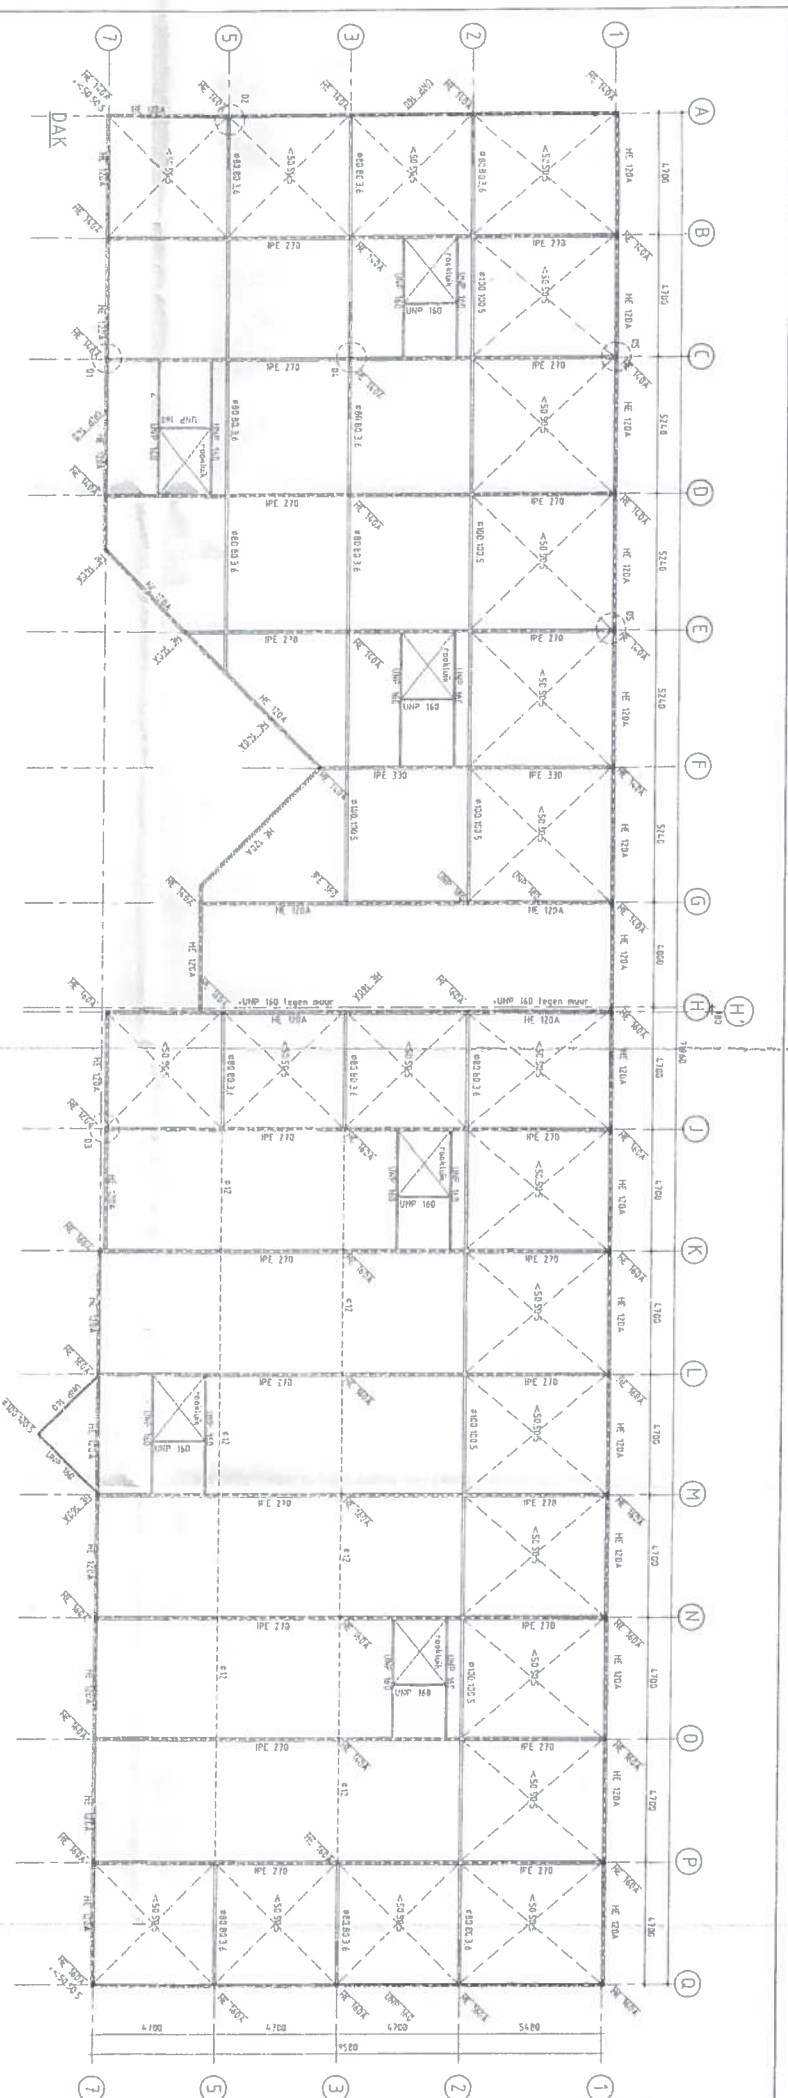


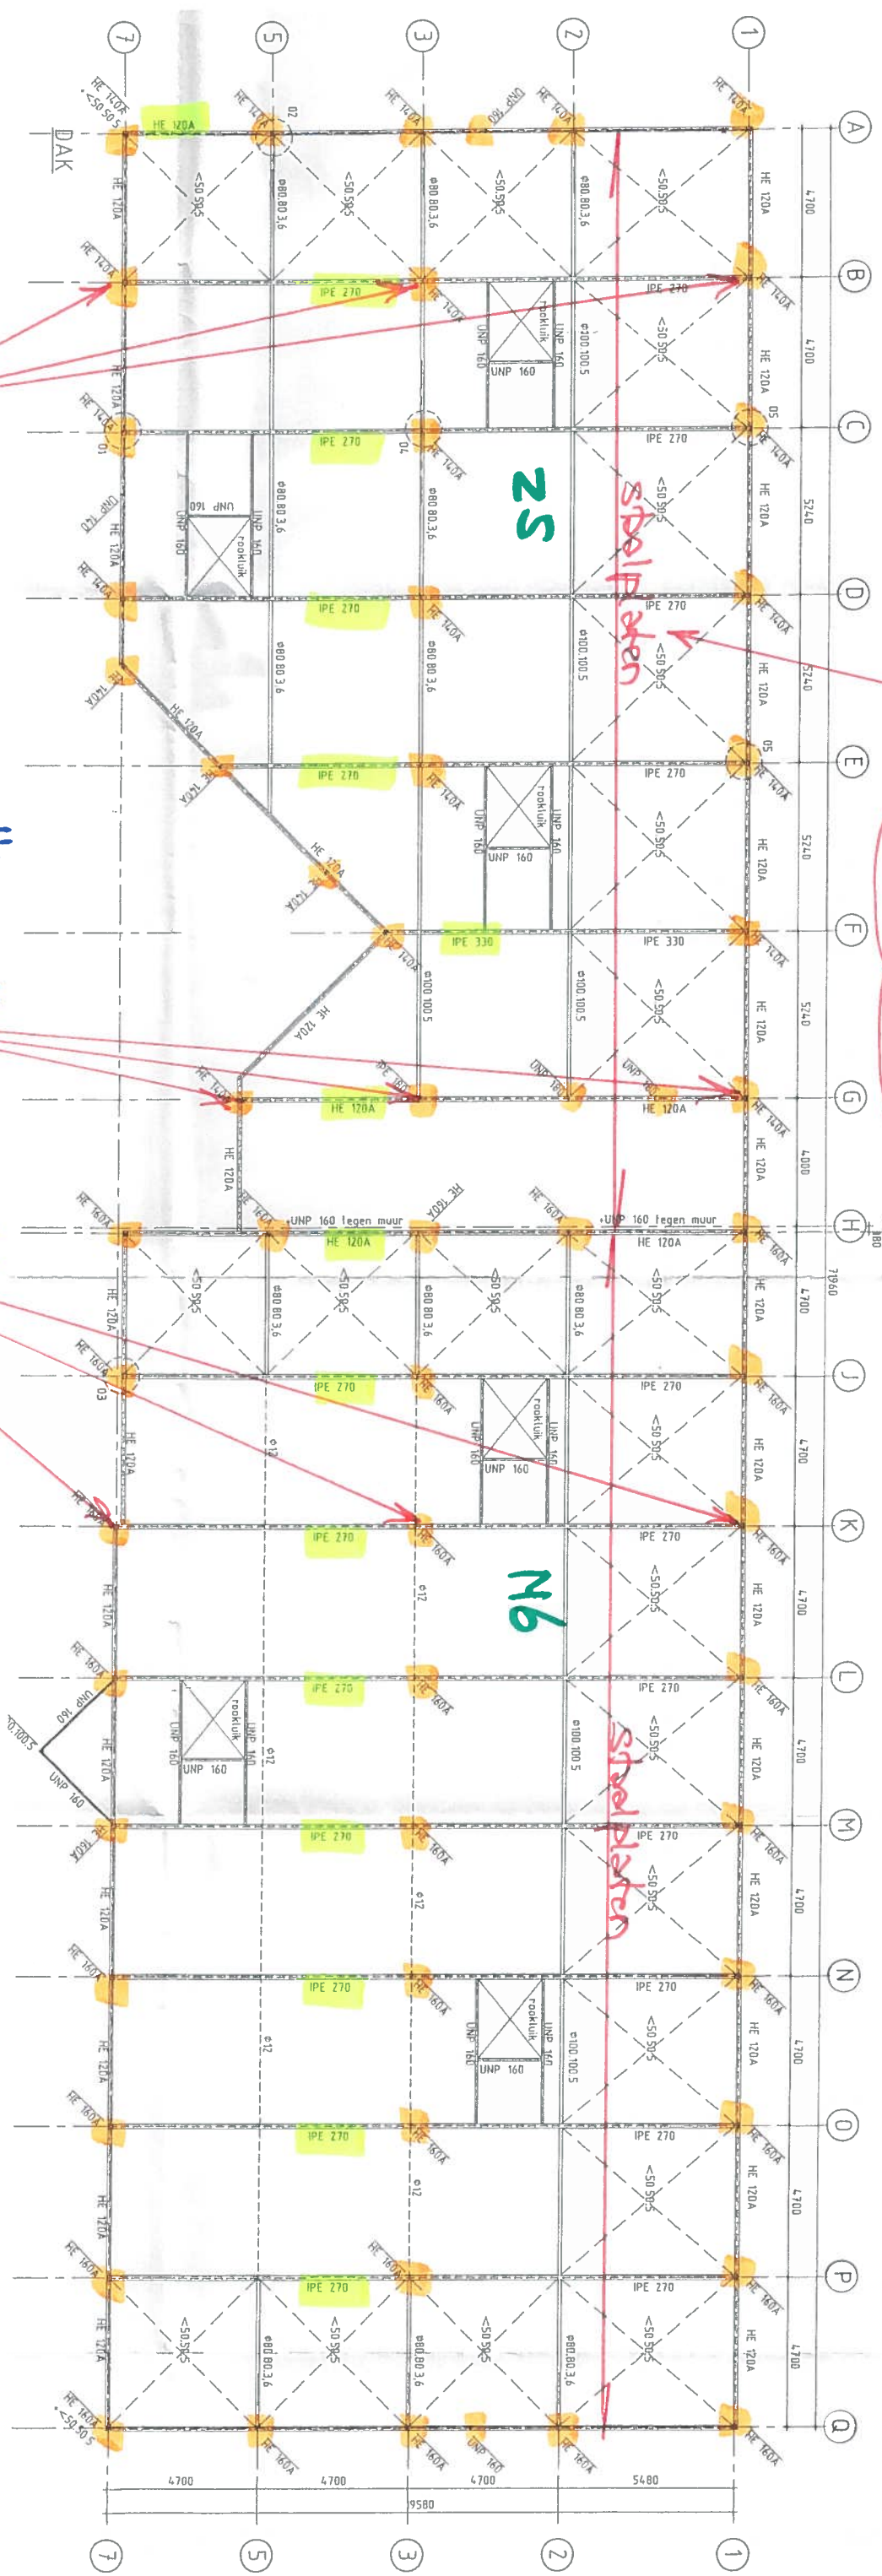


merk, type, breedte, dikte,
enkel/meevelds, enkele/
dubbele platen ?!


"Breedte"

"Hoogte"

staalconstructie dakliggers allemaal
op dezelfde hoogte (in dat laag en dak
hoog) of liggers op afstand ?!

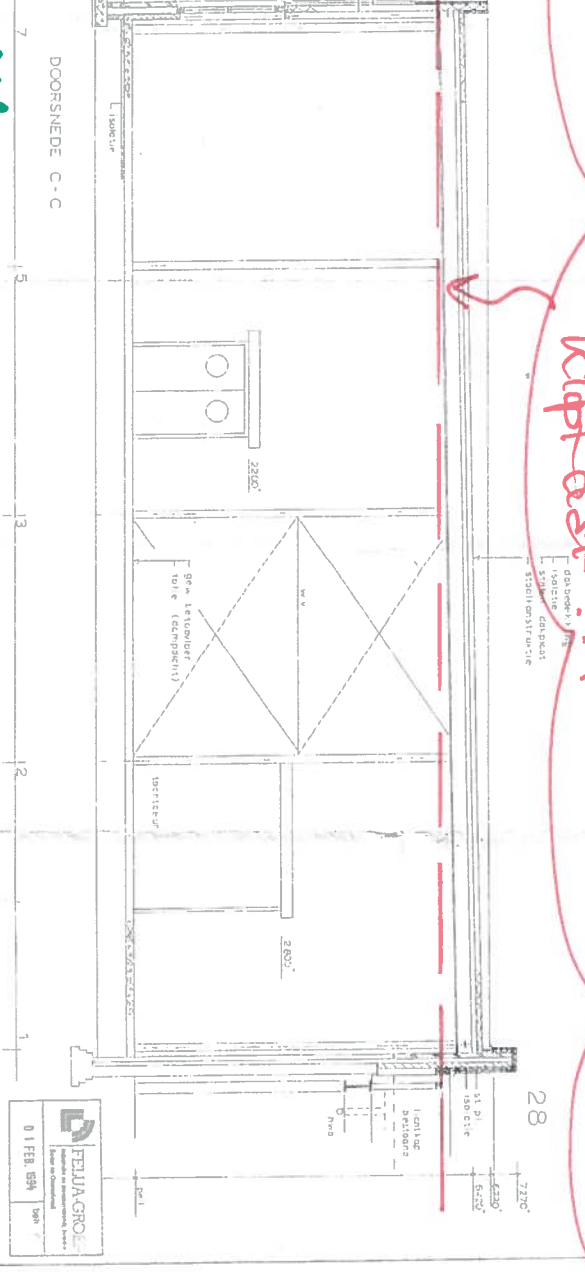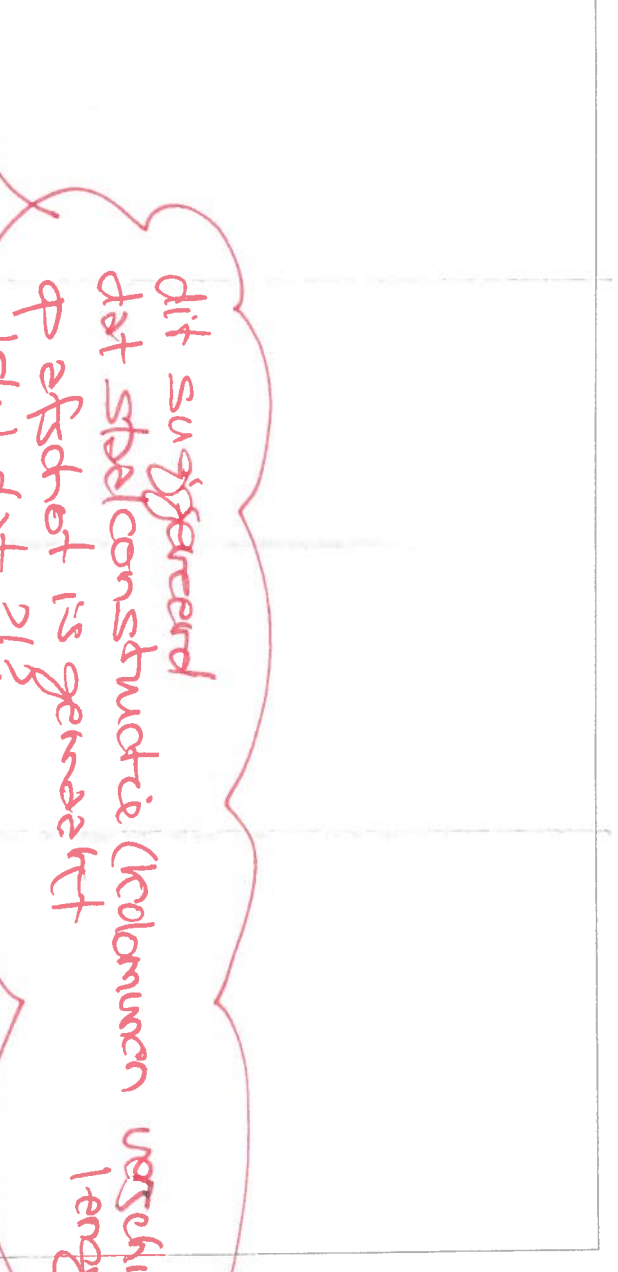

2

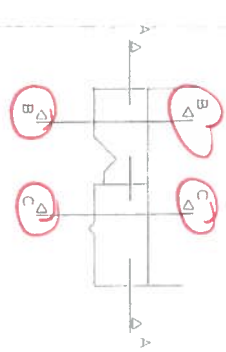[illegible]

14...

N2

a

13

Z1

Z2

Z3

m2

Z6

Z7

M12

mogetyn
stal + stalen dakplaten
hoogte 10 m.

Beschik

450

Beschikbaar

a

Z3

450 m²

Beschikbaar

Z4

430 m²

in 2020

Z5


430 m²

N7

O2






werkzaam
staal + hout
hoogte 8m

Beschikbaar dak voor zonnepanelen 6000

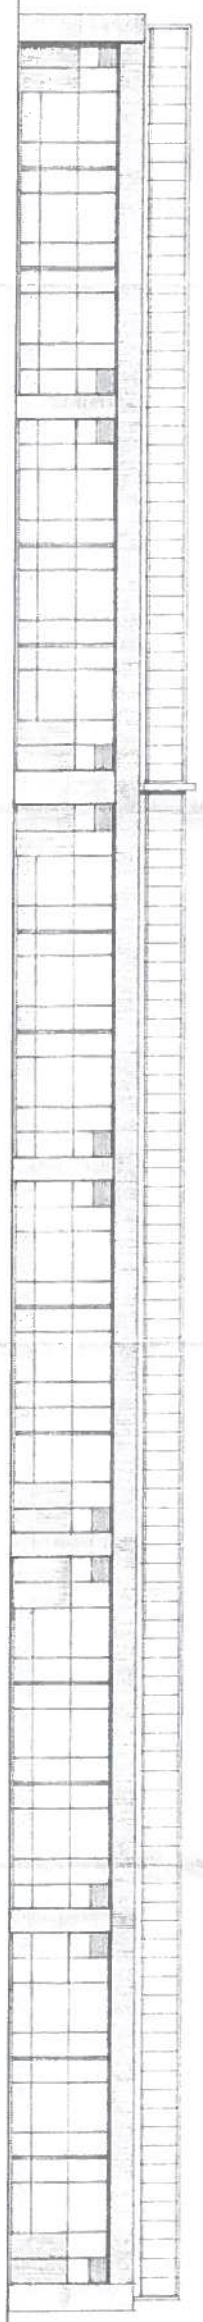

21

22

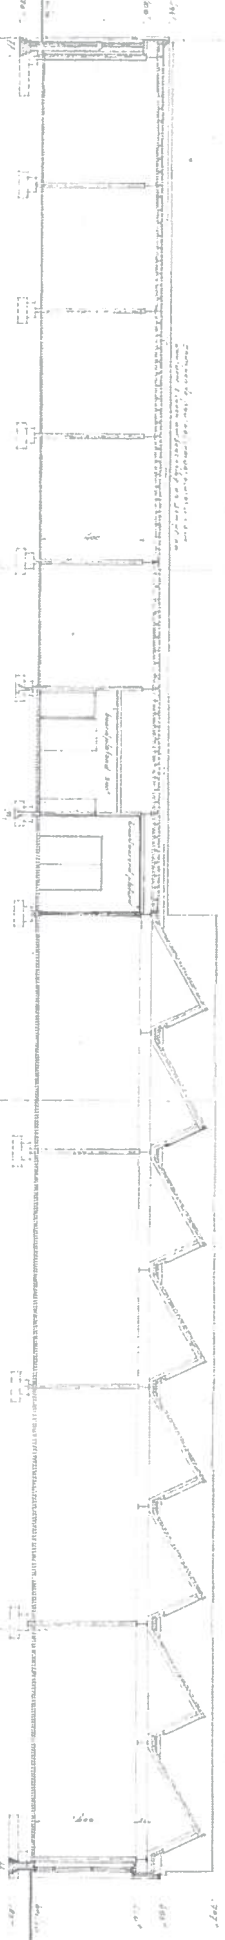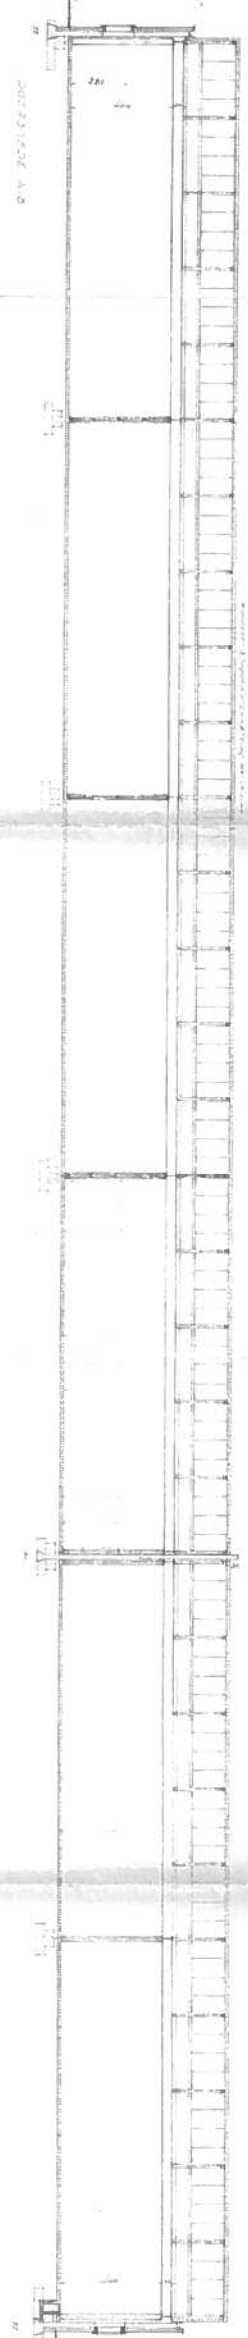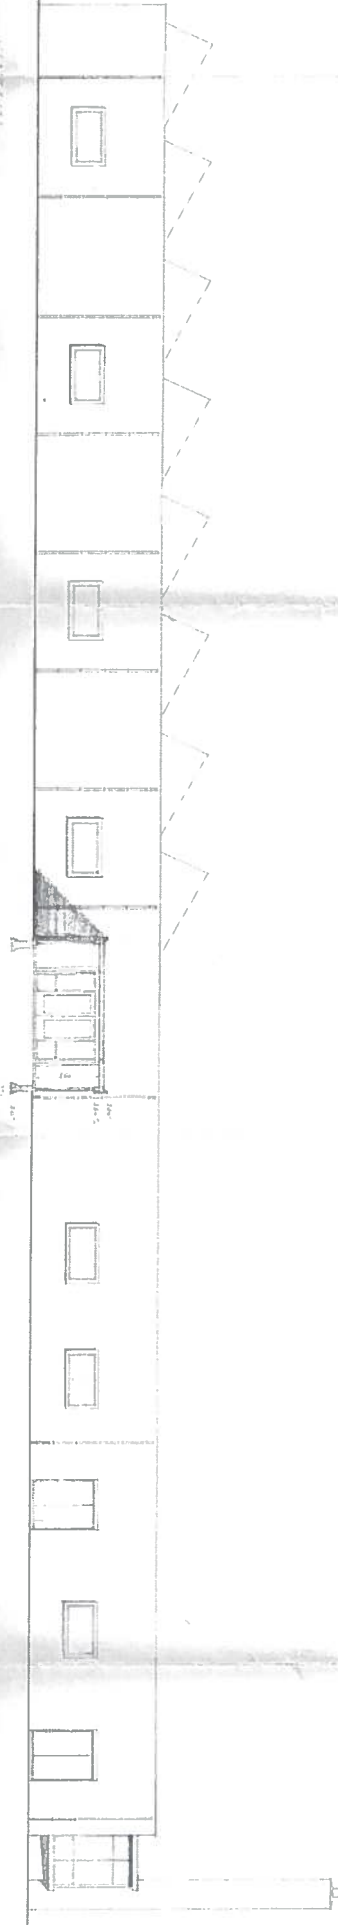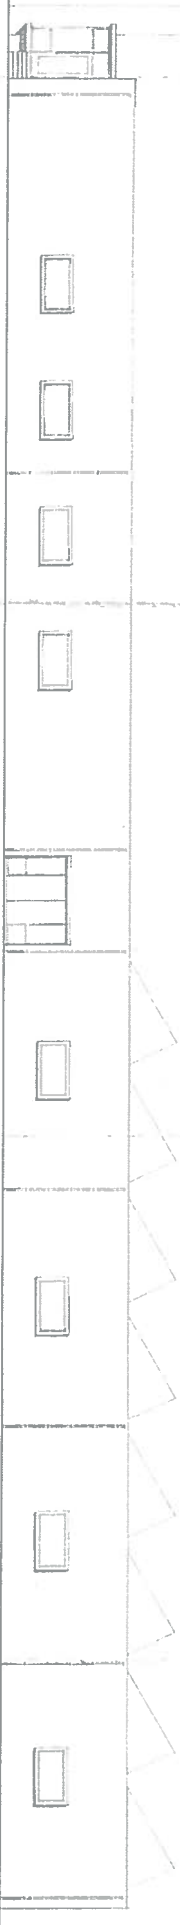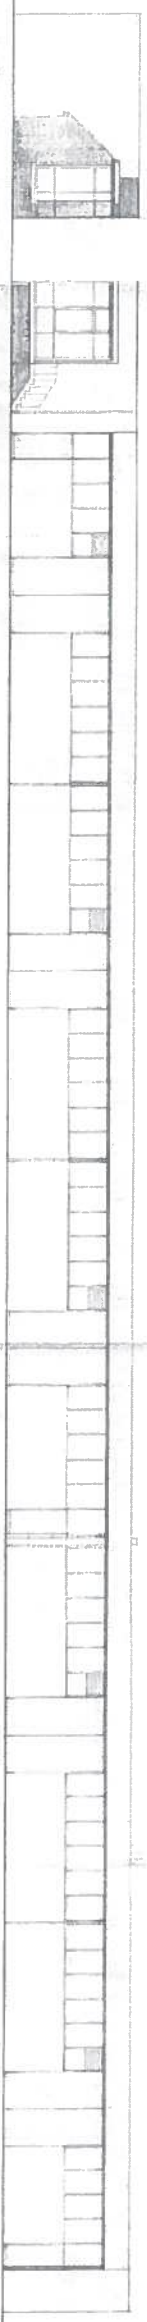


VERBODEN
— = maastricht
— = alenort
— = hampden
— = hampden




blijkbaar heeft hier ook ooit griend of geleggen; is dat correct ?!

gewapende nouw cementbeton 0,15 cm.
waaronder 1. lopen doorboring en 3 cm grinda.




DOORSNEDEN C-D.

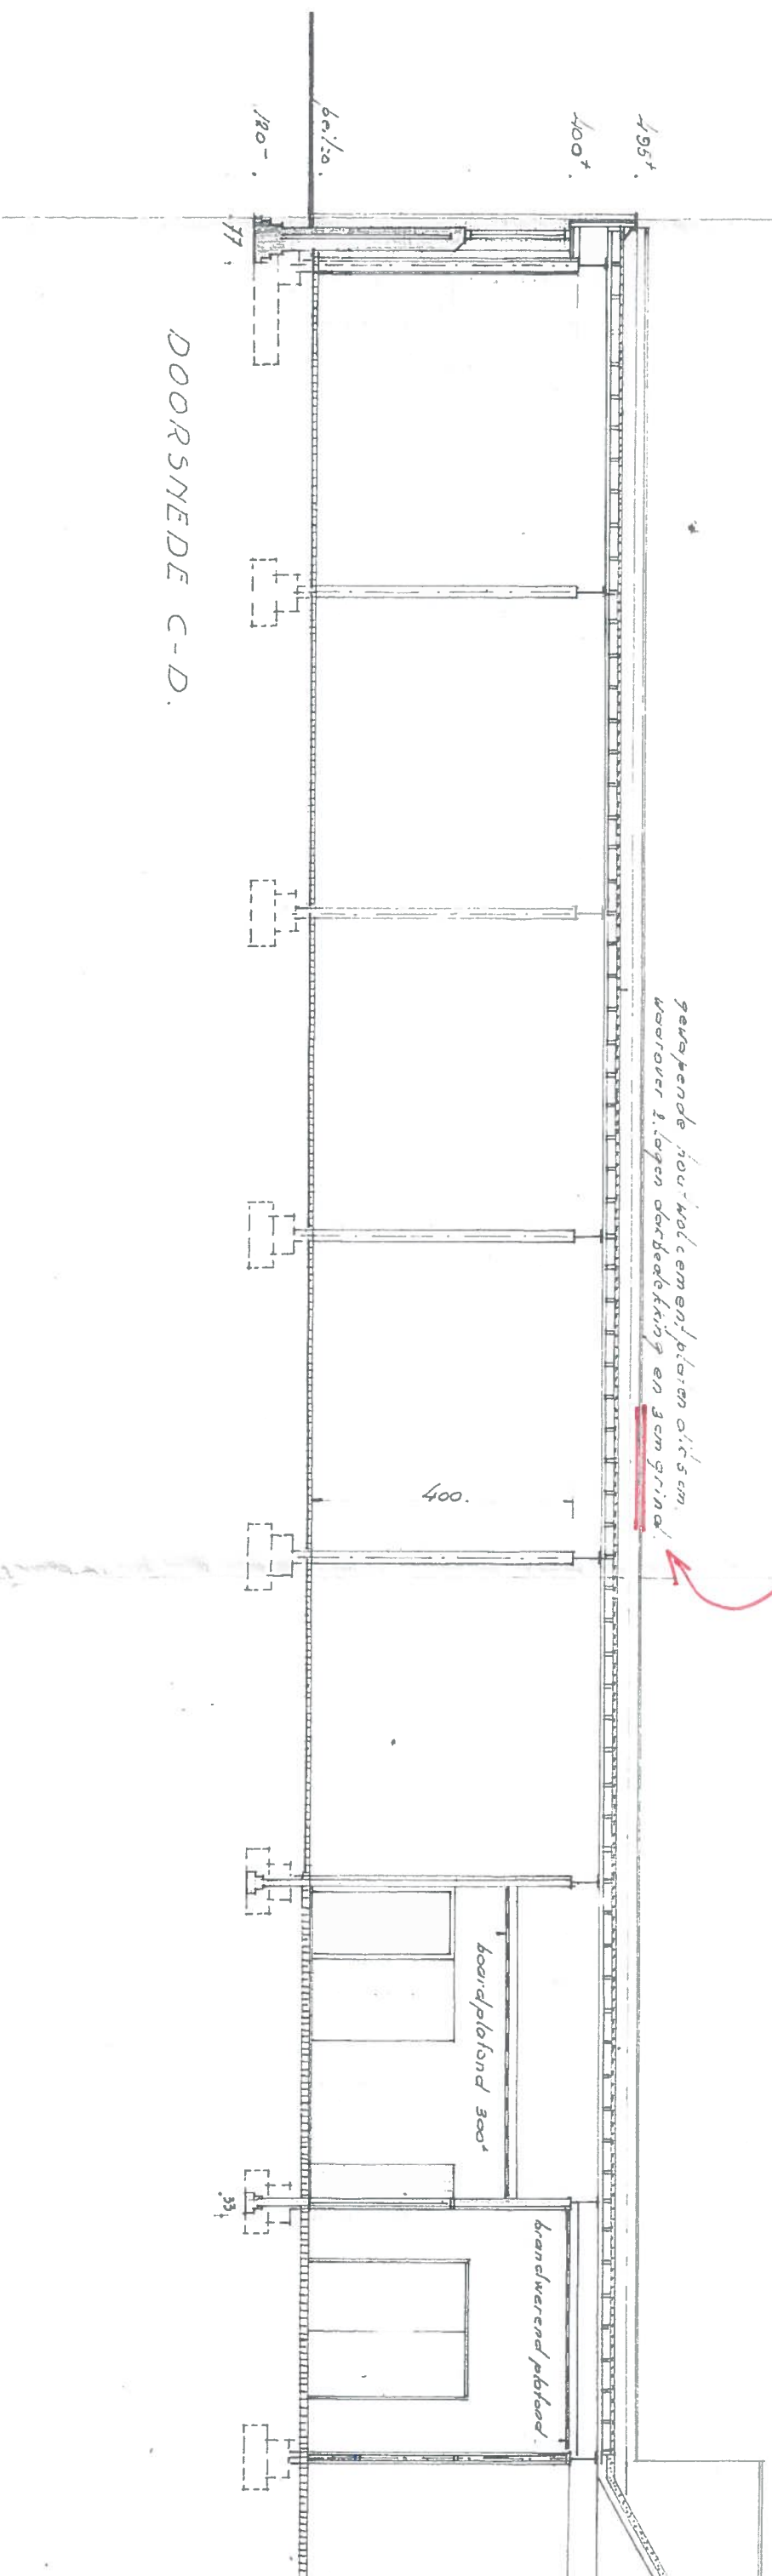

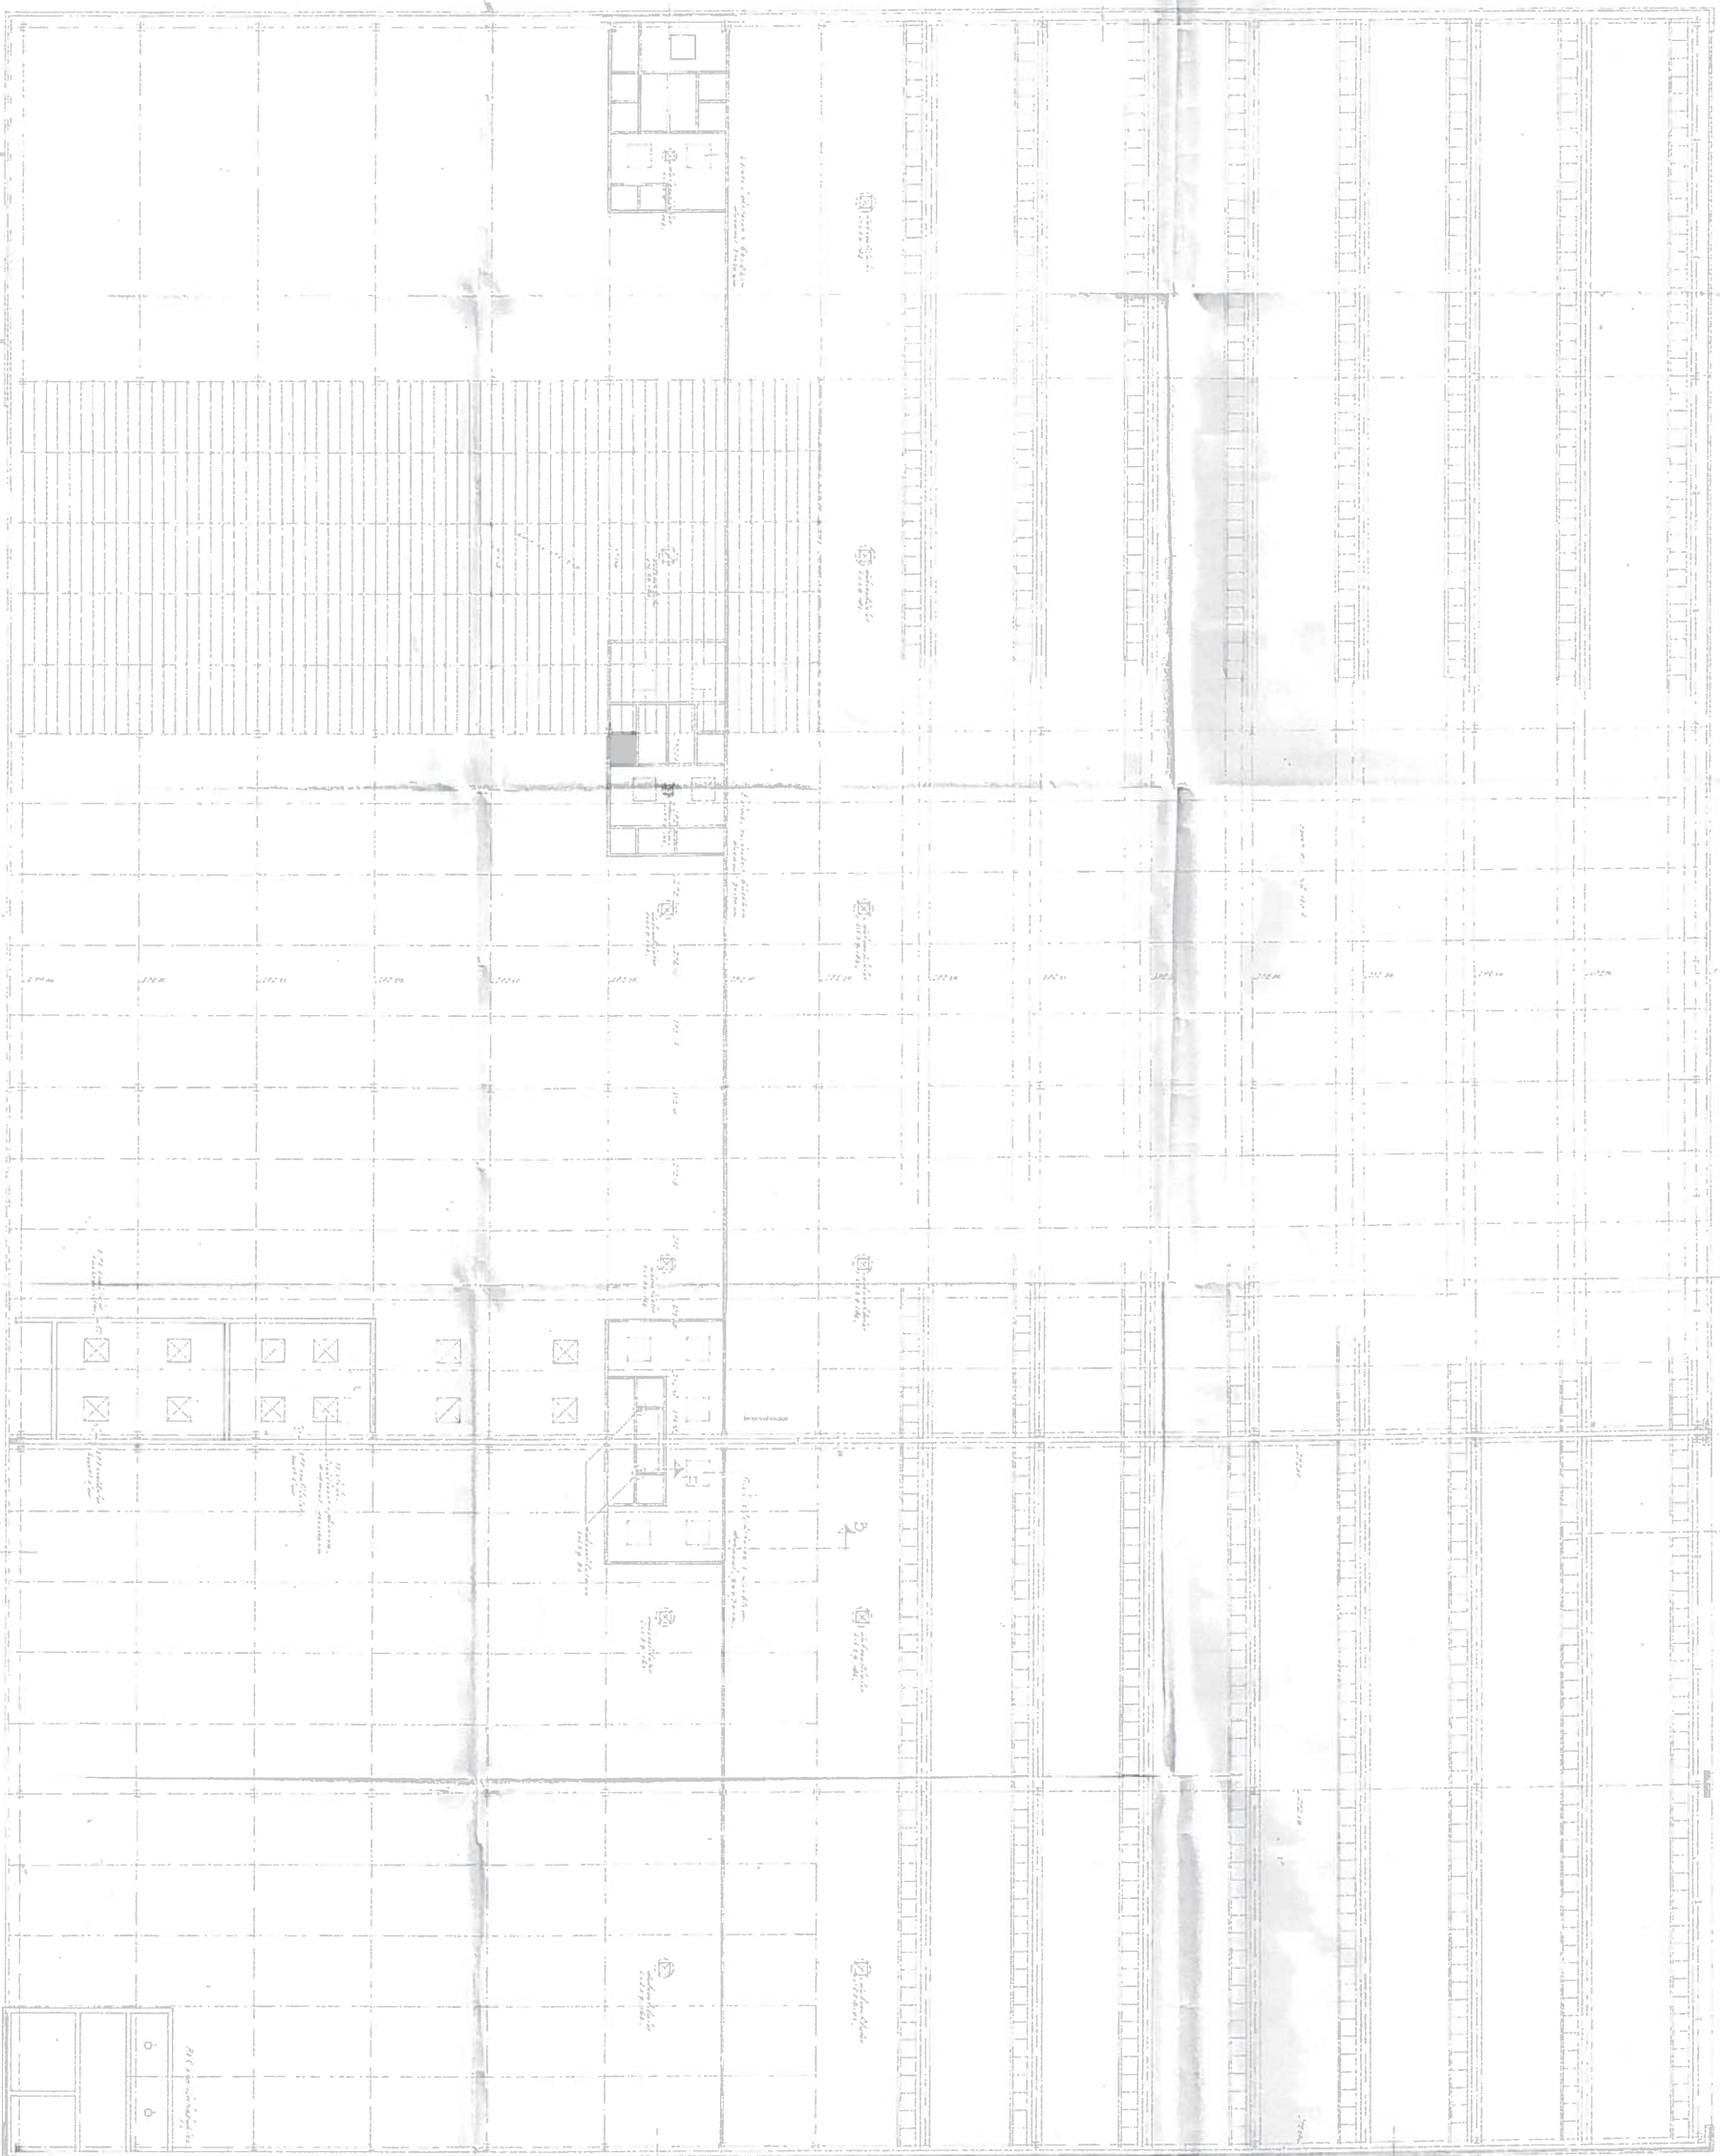

door de hand, plaats van de, behoudend en
de constructie van de funderingen 19.30 en 15.0.


SCHEMA GEBOUWEN

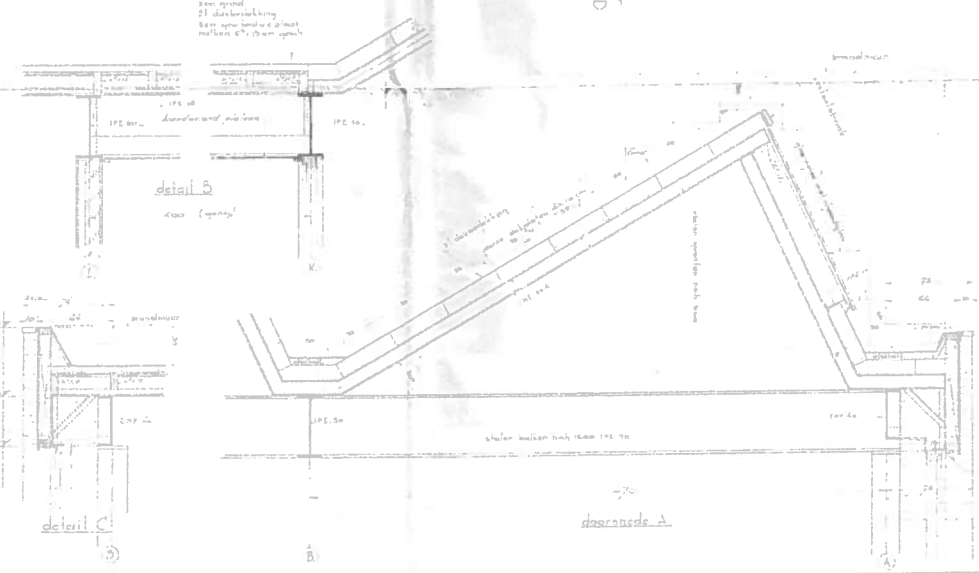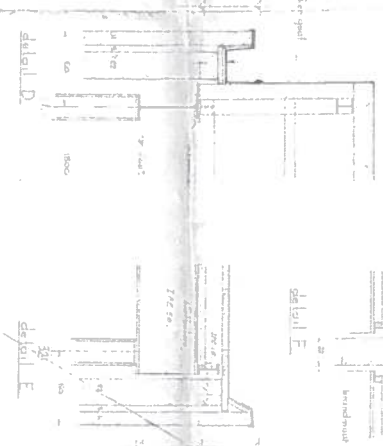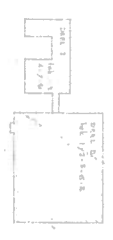

DE STREEK VAN DE
STICHTING DE VLAAMSE
RIJKBANK VERPLAATS EN
DAAROM VERPLAATS.
BOUWING DER BEHEEREN
SCHAKELING-100
PLAN: 3882
TEK: 10317





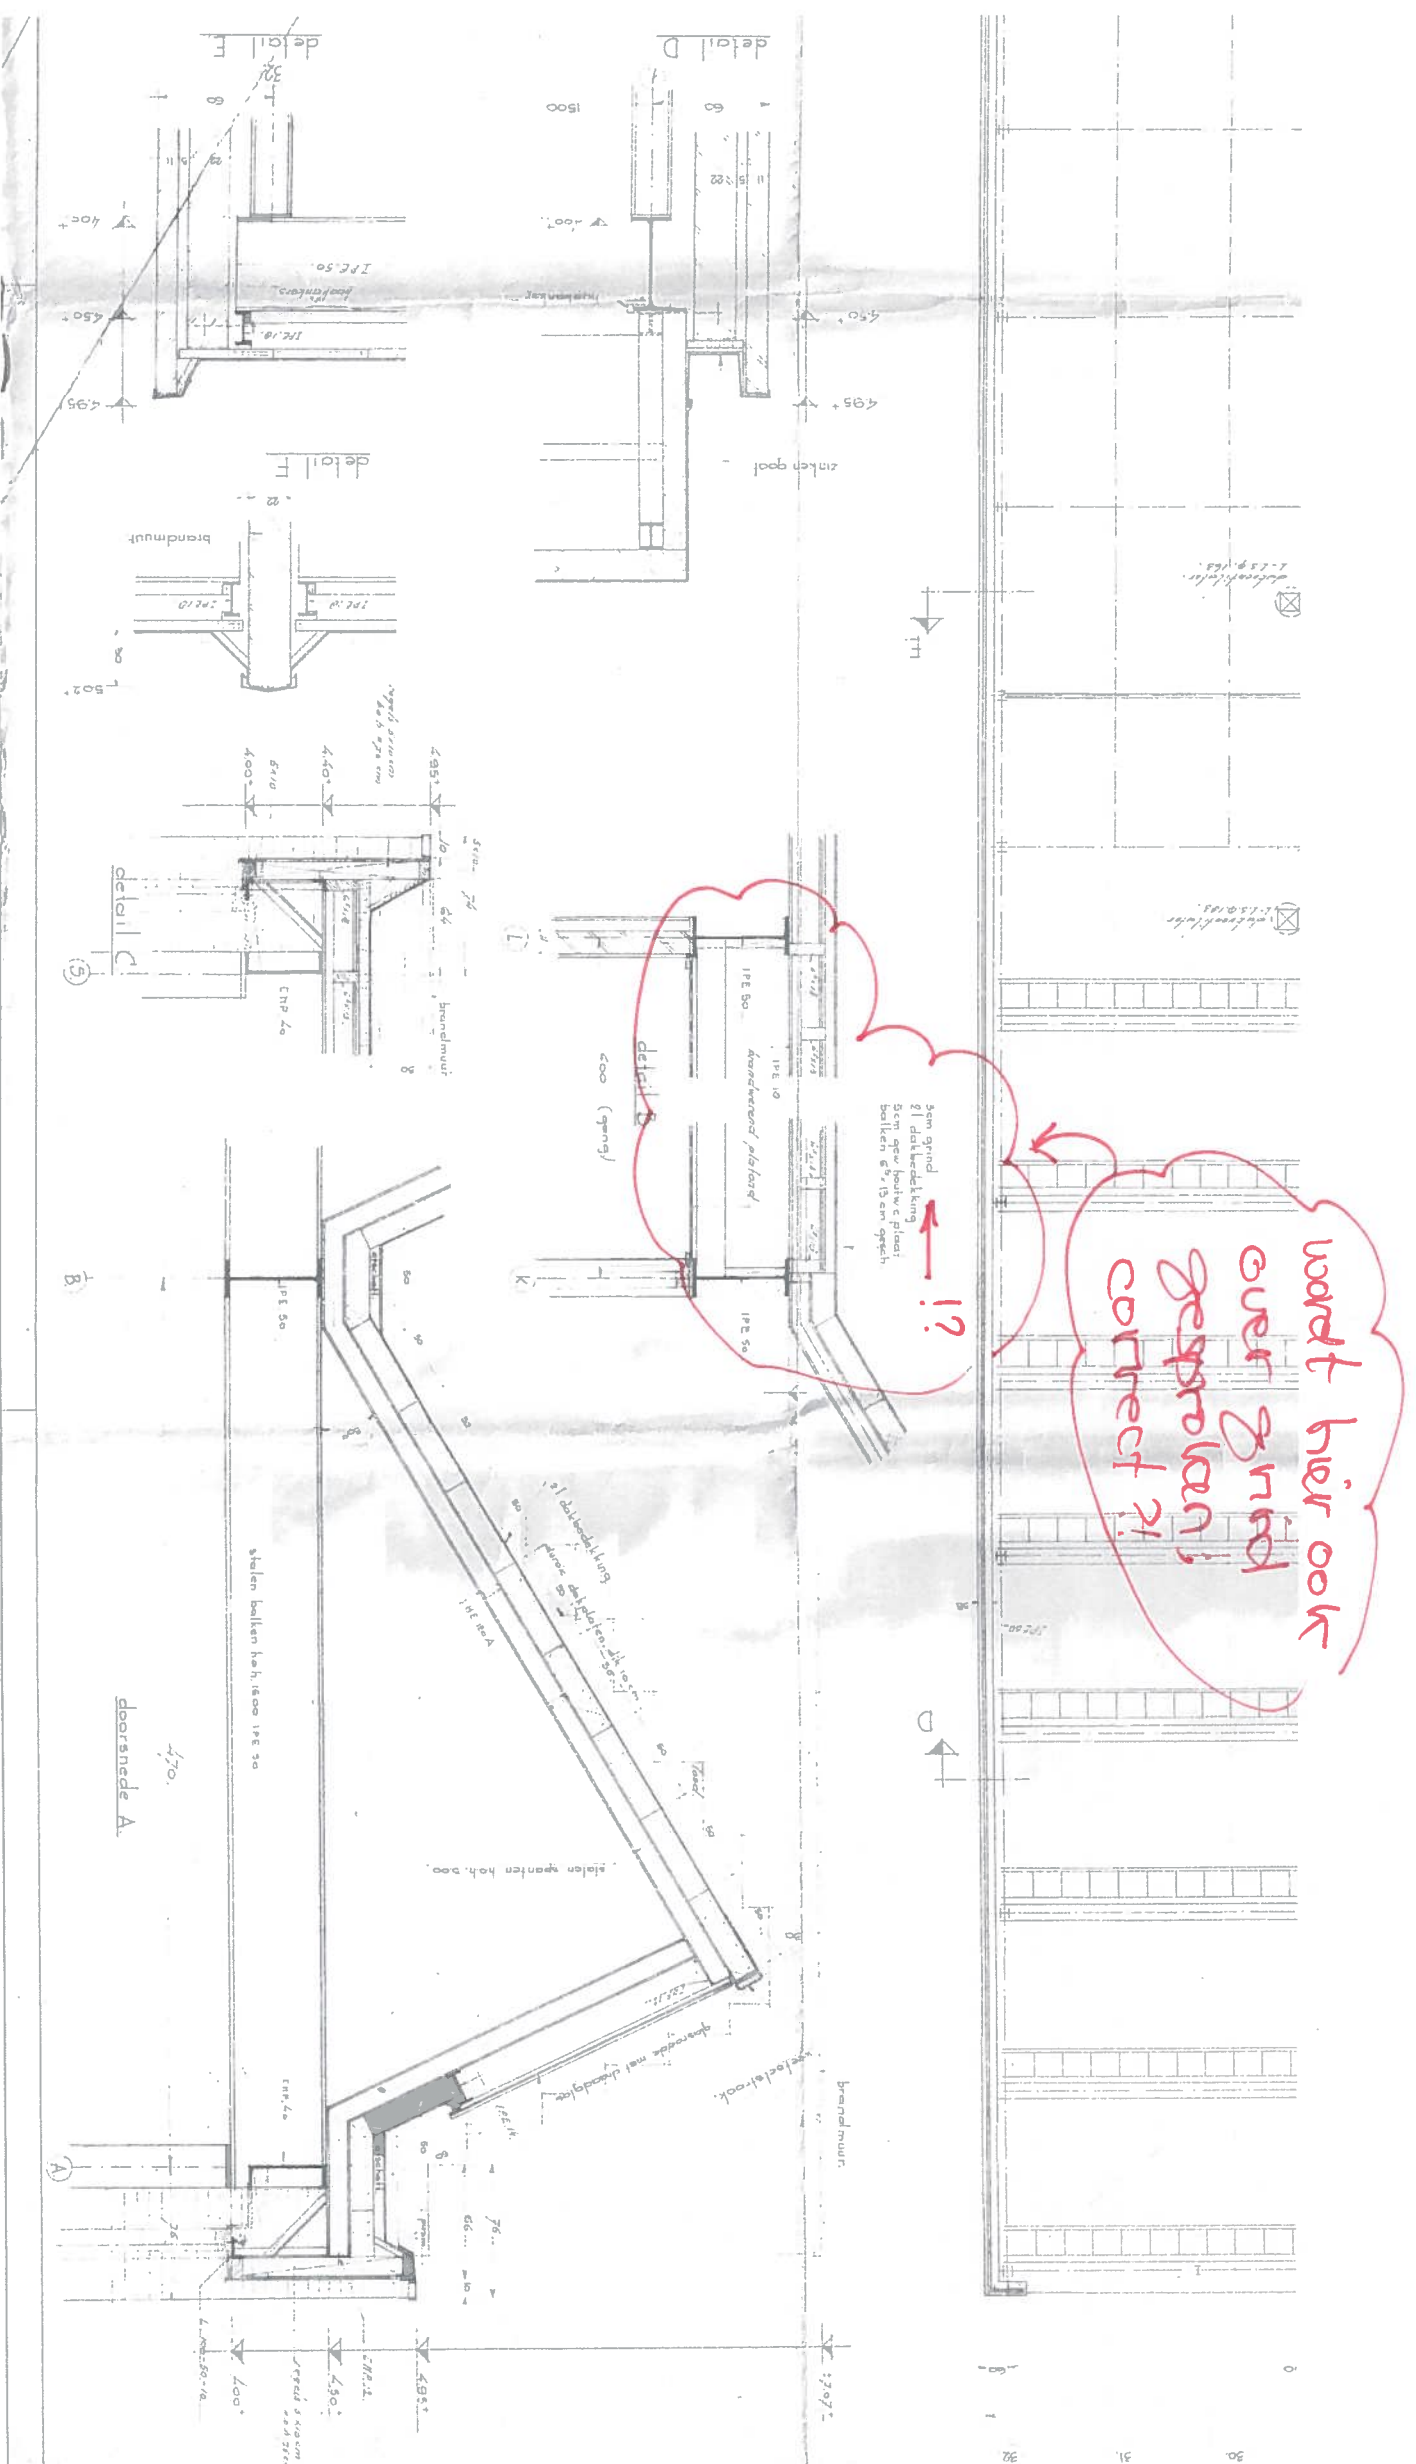

- ALLES HAT EIN IN FRI, TEND ZU
AUSDERS WORT VERTHELD
- HAT EIN AUSDERS IN FRI, TEND
WERT KONTROLESSEN.
- STRA, KONTROLESSEN VOL-
GENS AUSDERS TEND ZU
EN BEZIEHUNG KONTROLESSEN
TEND
- BEZIEHUNG ZU NUTZ
AUSDERS
- ANSCHOT DAK IS IN FRI, TEND
IN RICHTIG DANKS.
- HOUTEN BALKENEN TRI, STR
EN AUSDERS VERTHELD
DAN, AUSDERS AUSDERS.

[illegible][illegible]

- ALCE: MATHU IN TM, TENSE) ANDERS VOETHELD.
- MATHU OUBERDING IN HET WERK: ROUTEBOEREN.
- LAADU: MATHU IS 1: 58.5 CH; AAS BESTAAND.
- STRAKTOUS: TUNTS VOEDS NADERS TEK: EN
- BEKENDING: ROUTESTREUTUR (FUNDING 126M)
- KNOOR: GELUKKIGHERS TER: B.A.D. 8502-4.5.5.
- ALCE A CHU 2: MATHU 320 OUBERDING: CEG: N.
- STRAKTOUS: BEKENDING VOEDS NADERS
- GEDOVENS: GEDOVENS: TUNTS
- GEDOVENS: TUNTS ROUTESTREUTUR.