




Zuidgevel
schaal 1 : 100

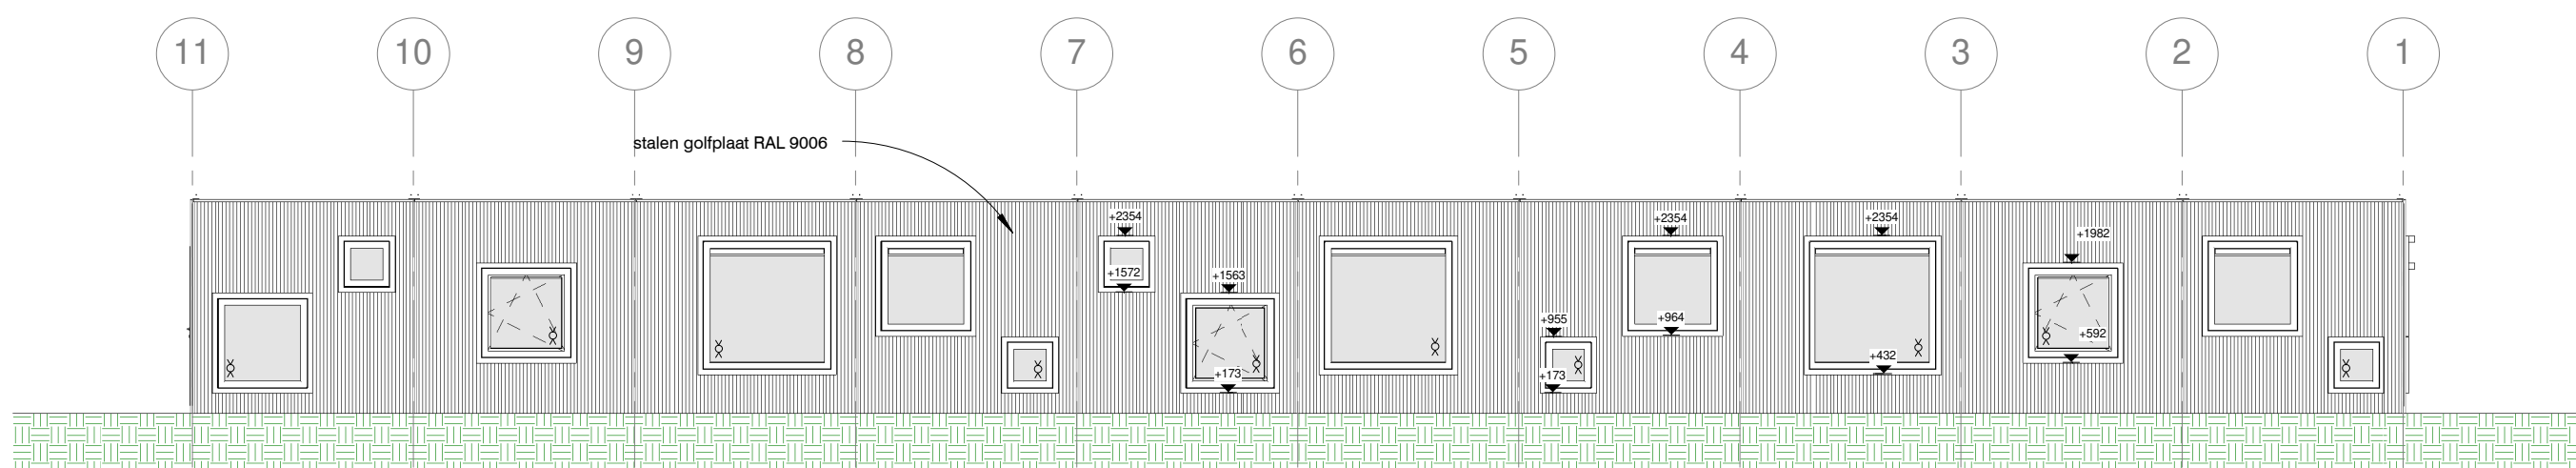


Noordgevel
schaal 1 : 100

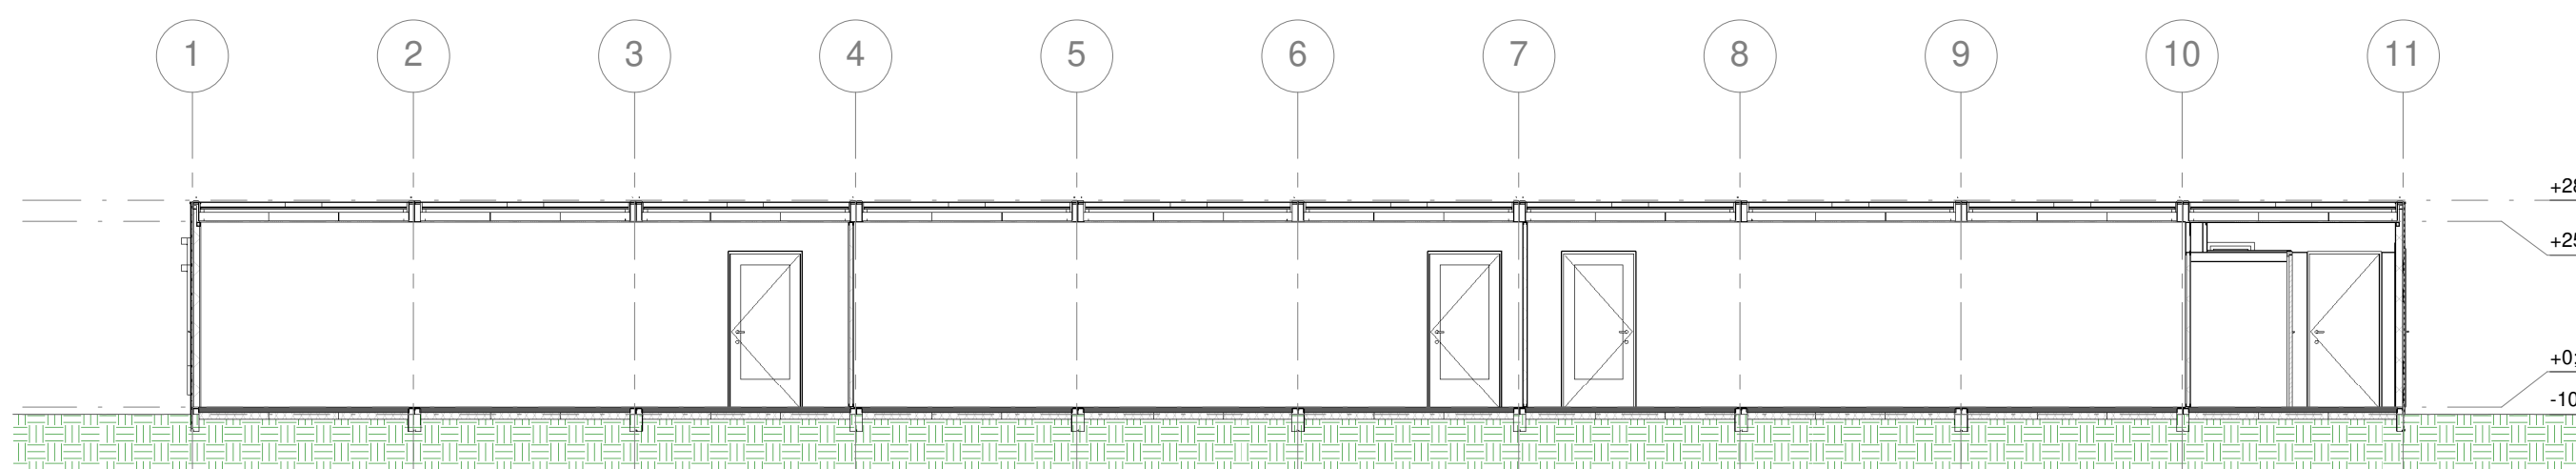


Doorsnede A - A
schaal 1 : 100

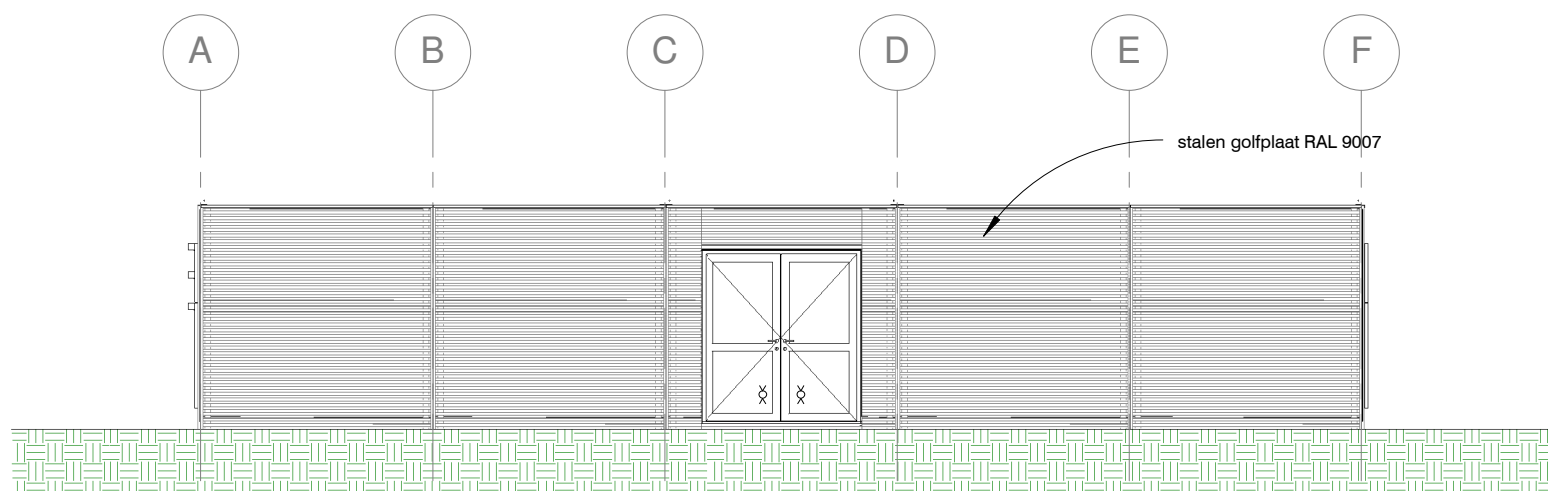


Oostgevel
schaal 1 : 100

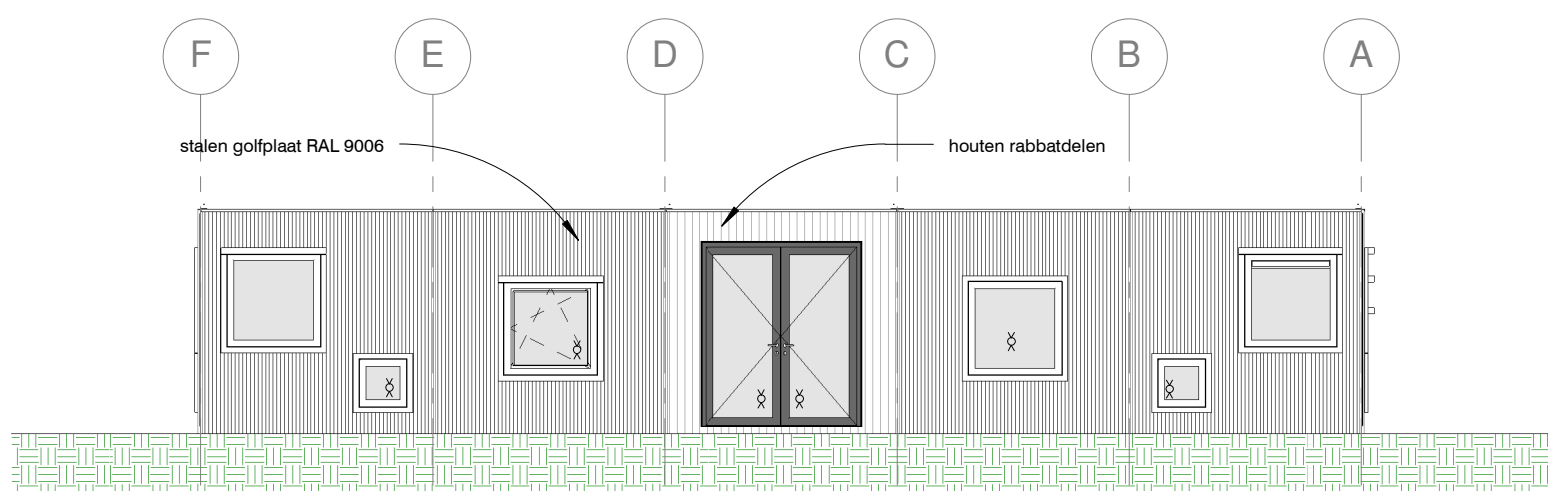

Westgevel
schaal 1 : 100

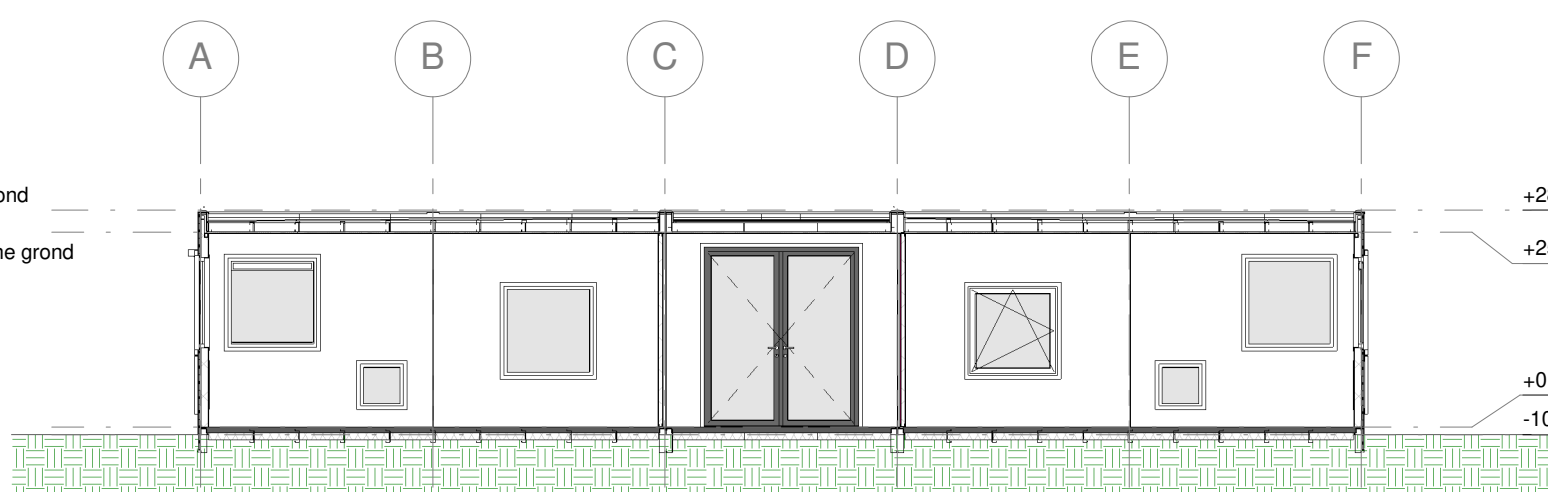

Doorsnede B - B
schaal 1 : 100

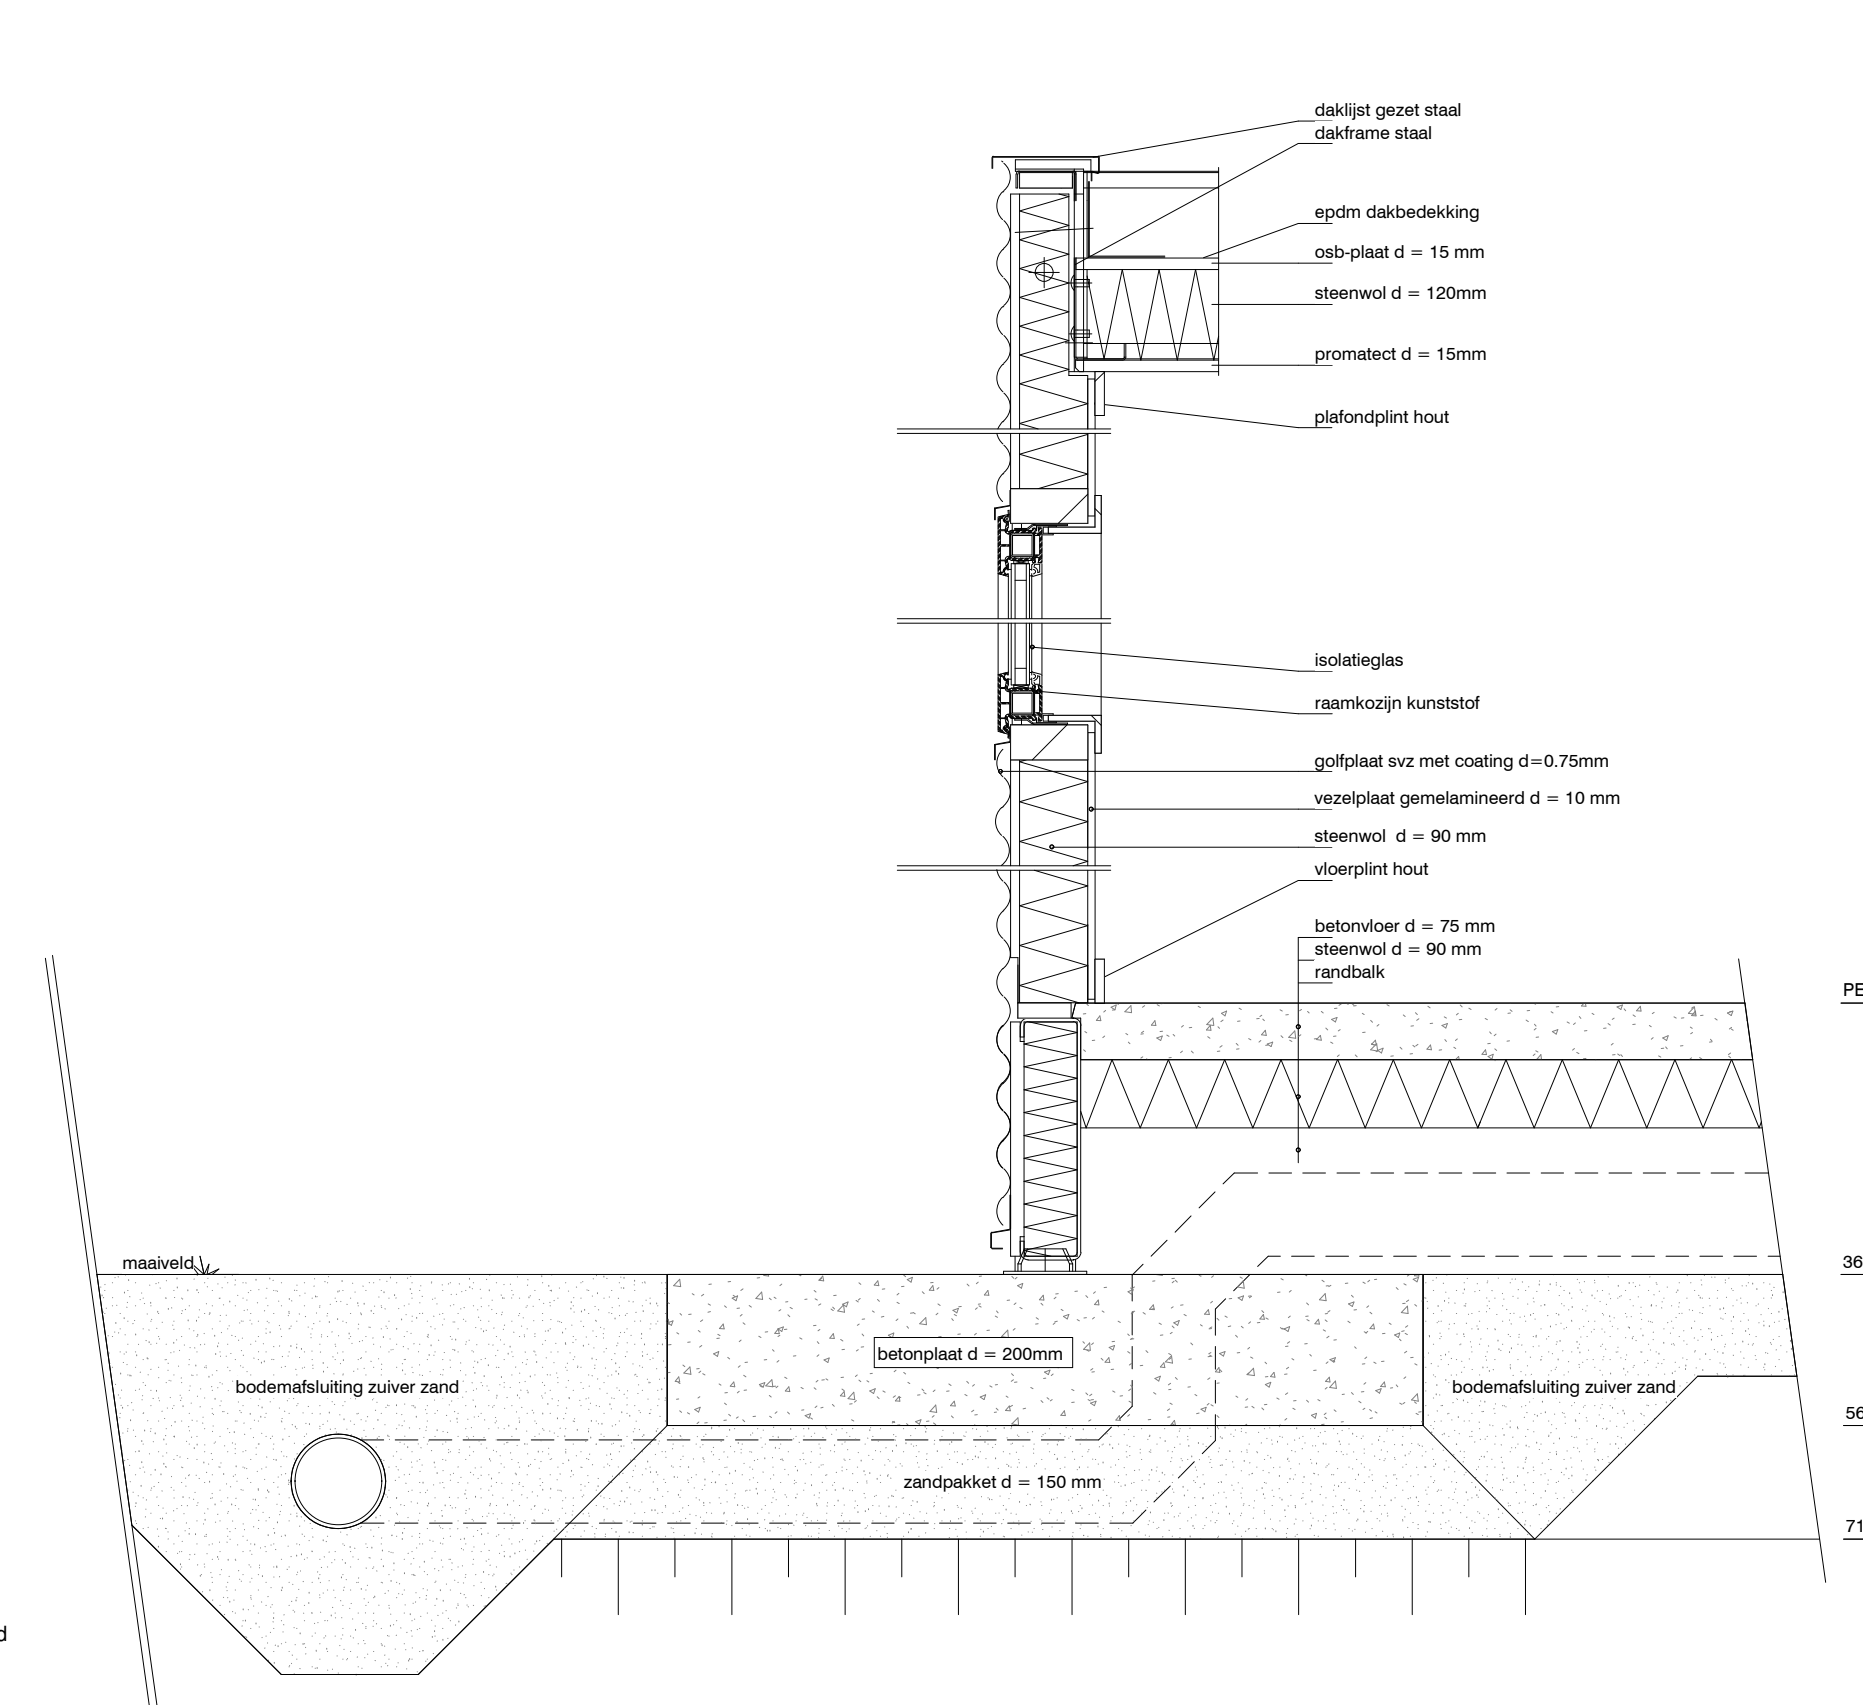

fundatie detailering &
mantelbuizen/springen t.b.v. nuts-
voorzieningen in overleg met "De Meeuw"

schaal 1:10

renvooi PK21 tijdelijk volgens art 1.14 BB 2012		
gevels	stalen golfplaat aluminium RAL 9006 en RAL 9007	
ramen en kozijnen	houten rabatbladen tpu buitendeuren	
deurkozijnen	kunststof, kleur wit RAL 9016	
buitendeuren	kunststof, kleur wit RAL 9016	
dakbedekking	EPDM-dakbedekking, kleur zwart, volgens NEN 6063	
isolatie		
gevelisolatie	RC-waarde > 3.1 m² K/W	
vloerisolatie	RC-waarde > 2.4 m² K/W	
isolatie glas	U-waarde < 4.2 W/m² K	
geluidisolatie buitenwand	Rw = 32dB RA,v = 29dB	
geluidisolatie binnenwand	Rw,lab = 40dB	
installatiegeluid	volgens art. 3.11	
verwarming		
verwarming	volgens NEN-EN 12831/A11	
elektra	volgens NEN 1010	
water	volgens NEN 1006	
glas	Ø eenzijdig X tweezijdig	
glas	glas onder 650 mm b.k. vloer wordt volgens NEN 3596 uitgevoerd in veiligheidsglas	
bouwconstructies	volgens Eurocodes G1.3-4-5-6-7-8-9	
bescherming tegen ratten en muizen	volgens afd 3.10 BB 2012	
rooiering	volgens NEN 3215	
hoofddraagconstructie		
hoofddraagconstructie	60 minuten brandwerend	
dakconstructie / verdiepingenvloer	60 minuten brandwerend	
brandcompartmentering	WBBOB volgens art. 2.84 BB 2012	
beperking van ontwikkelen van brand en rook	volgens afd 2.9 BB 2012	
beloopbaar vlak vluchtroute	volgens NEN 6065	
schakelen ontbrandbaar materiaal	volgens NEN 6066	
afvoerkanalen	volgens NEN 2575	
ventilatieinstallatie	volgens NEN 2575	
brandmeldinstallatie	volgens NEN 2536	
brandmeldinstallatie	brandmelding haspel 20m1 of 30m1 volgens art 6.28 BB 2012	
vluchtwegaanleiding volgens art 6.24 BB2012 en NEN 6068	vluchtwegaanleiding volgens art 6.24 BB2012 en NEN 6068	
noodverlichting volgens art. 6.3 BB 2012	noodverlichting volgens art. 6.3 BB 2012	
tekst 'nooddeur vrijhouden' volgens NEN 3011	tekst 'nooddeur vrijhouden' volgens NEN 3011	
zelfsluitende deur	zelfsluitende deur, resp. 30 en 60 minuten brandwerend	
deur te openen zonder losse voorwerpen (bv. sleutel)	deur te openen zonder losse voorwerpen (bv. sleutel)	
deur te openen met duwbak indien meer dan 100 personen aangewezen op deur	deur te openen met duwbak indien meer dan 100 personen aangewezen op deur	
WBBOB van 30 of 60 minuten	WBBOB van 30 of 60 minuten	
vluchtroute	vluchtroute	
onderwijsfunctie		
oppervlakte	445,10 m²	gebruiksoppervlakte
oppervlakte		vloeroppervlakte verblijfsgebied
oppervlakte		bruto vloeroppervlakte
oppervlakte		bruto inhoud

00_Ruimtenaming en gebruiksfunctie					
Nummer	Naam	Oppervlakte	Gebruiksfunctie	Ruimte-soort	Aantal pers.
0.01	gang	42,6 m²	Onderwijsfunctie	Verkeersruimte	
0.02	gang	24,2 m²	Onderwijsfunctie	Verkeersruimte	
0.03	klas	52,1 m²	Onderwijsfunctie	Verkeersruimte	31
0.04	berging	8,5 m²	Onderwijsfunctie	Verkeersruimte	
0.05	berging	10,9 m²	Onderwijsfunctie	Verkeersruimte	
0.06	berging	13,4 m²	Onderwijsfunctie	Verkeersruimte	31
0.07	berging	13,4 m²	Onderwijsfunctie	Verkeersruimte	
0.08	berging	13,4 m²	Onderwijsfunctie	Verkeersruimte	
