


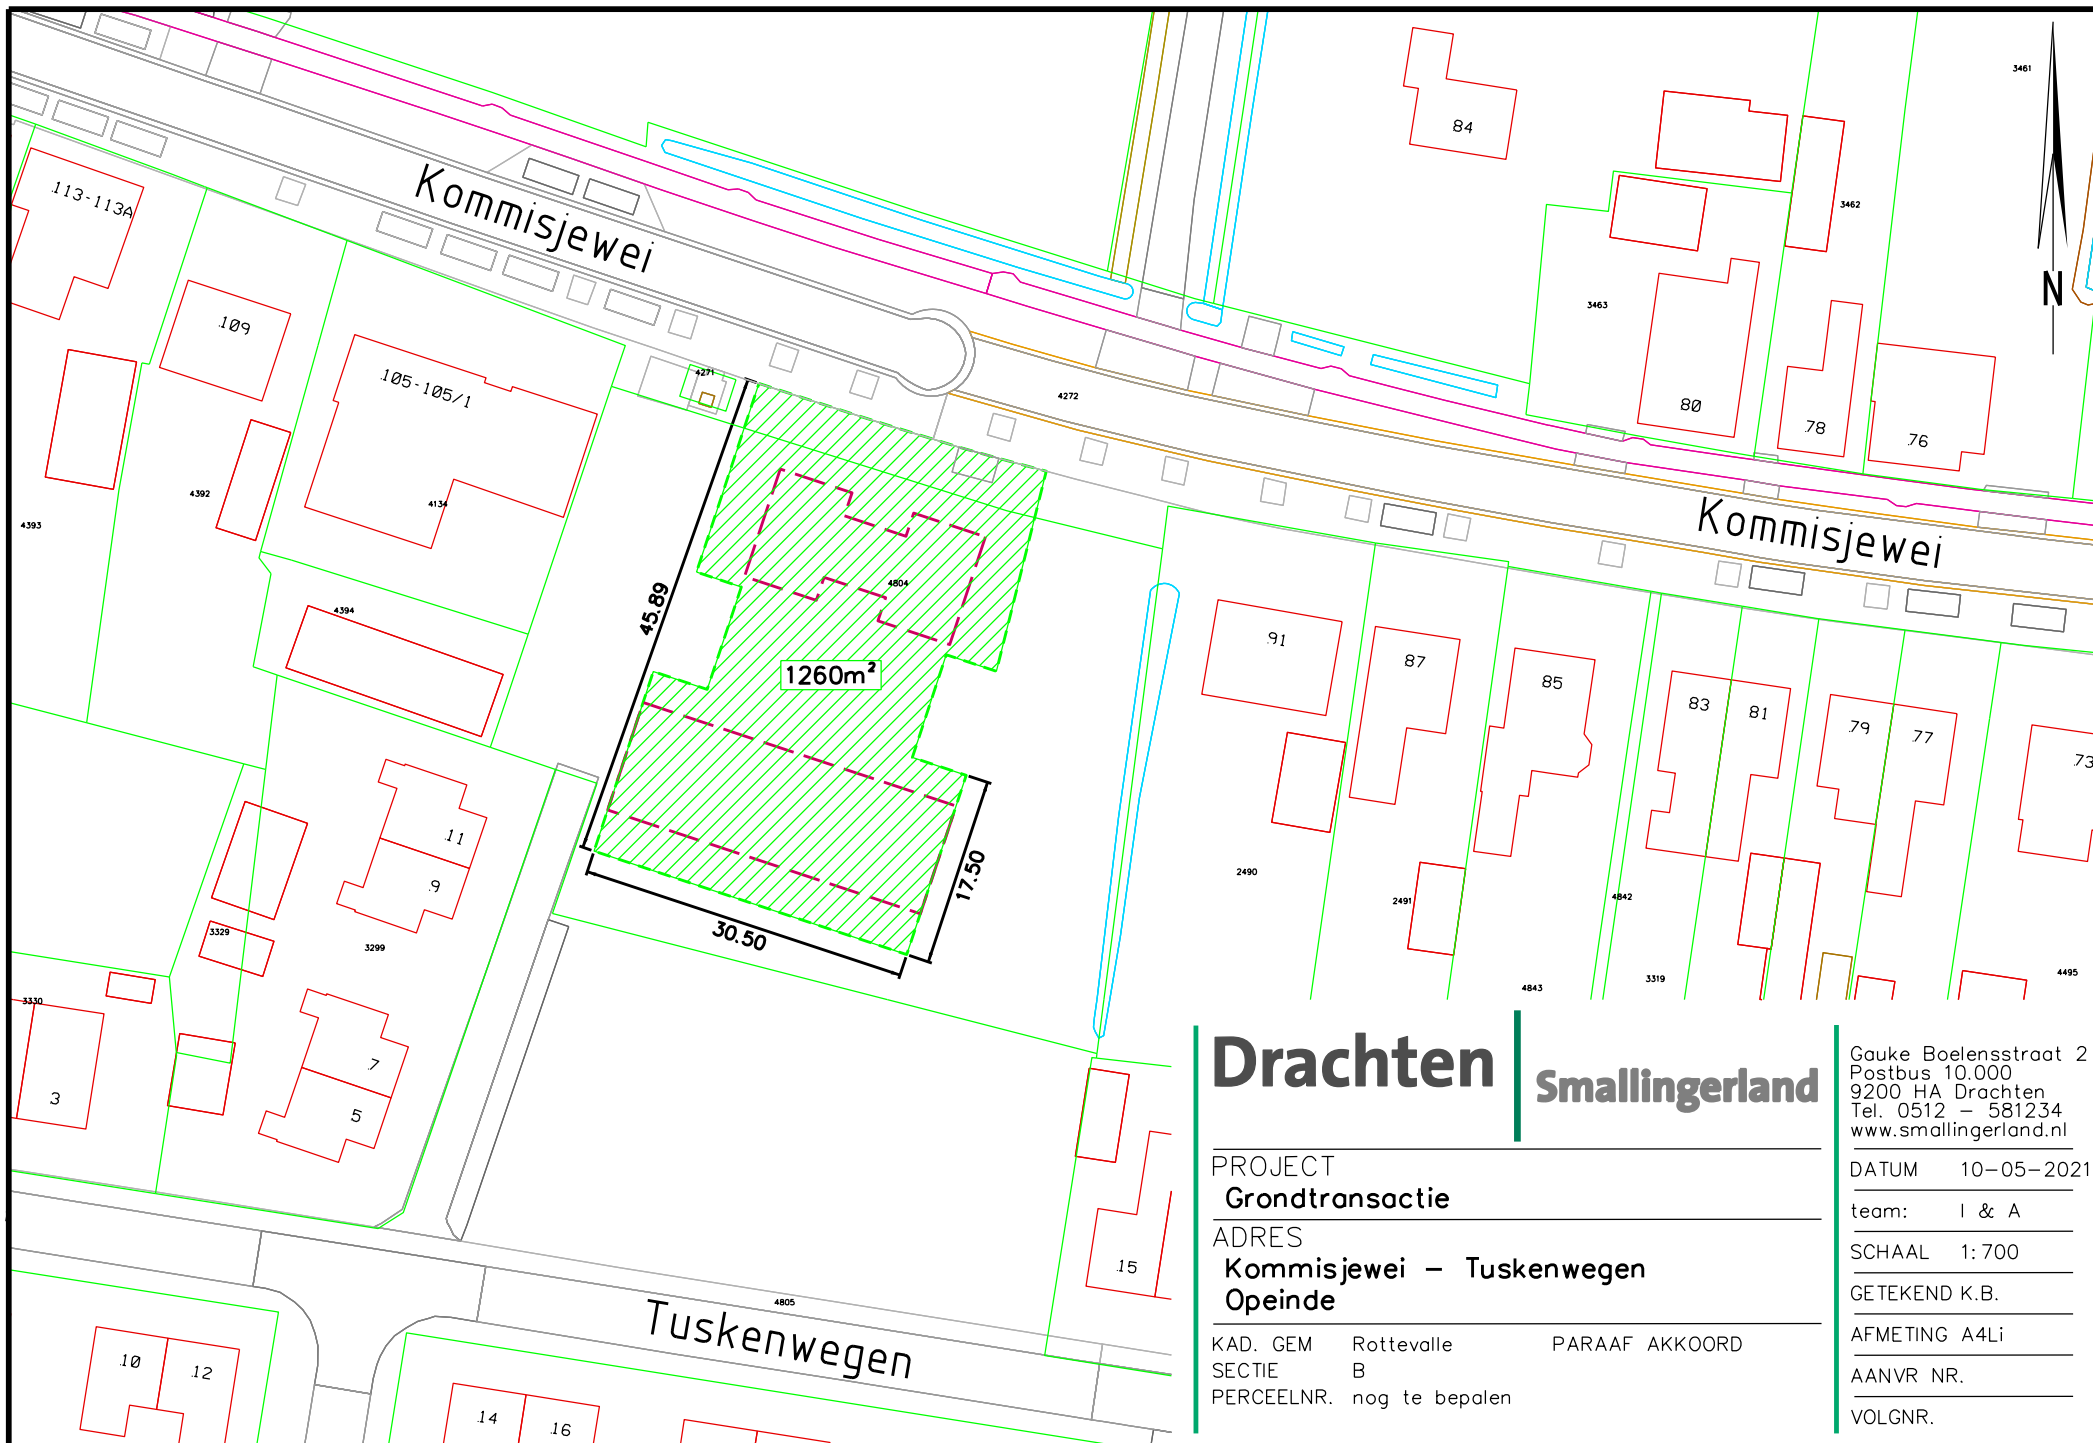

Drachten | Smallingerland

PROJECT
Grondtransactie

ADRES
**Kommisjewei – Tuskenwegen
Opeinde**

KAD. GEM Rottevalle PARAAF AKKOORD
SECTIE B
PERCEELNR. nog te bepalen

Gauke Boelensstraat 2
Postbus 10.000
9200 HA Drachten
Tel. 0512 – 581234
www.smallingerland.nl

DATUM 10-05-2021

team: I & A

SCHAAL 1:700

GETEKEND K.B.

AFMETING A4Li

AANVR NR.

VOLG NR.