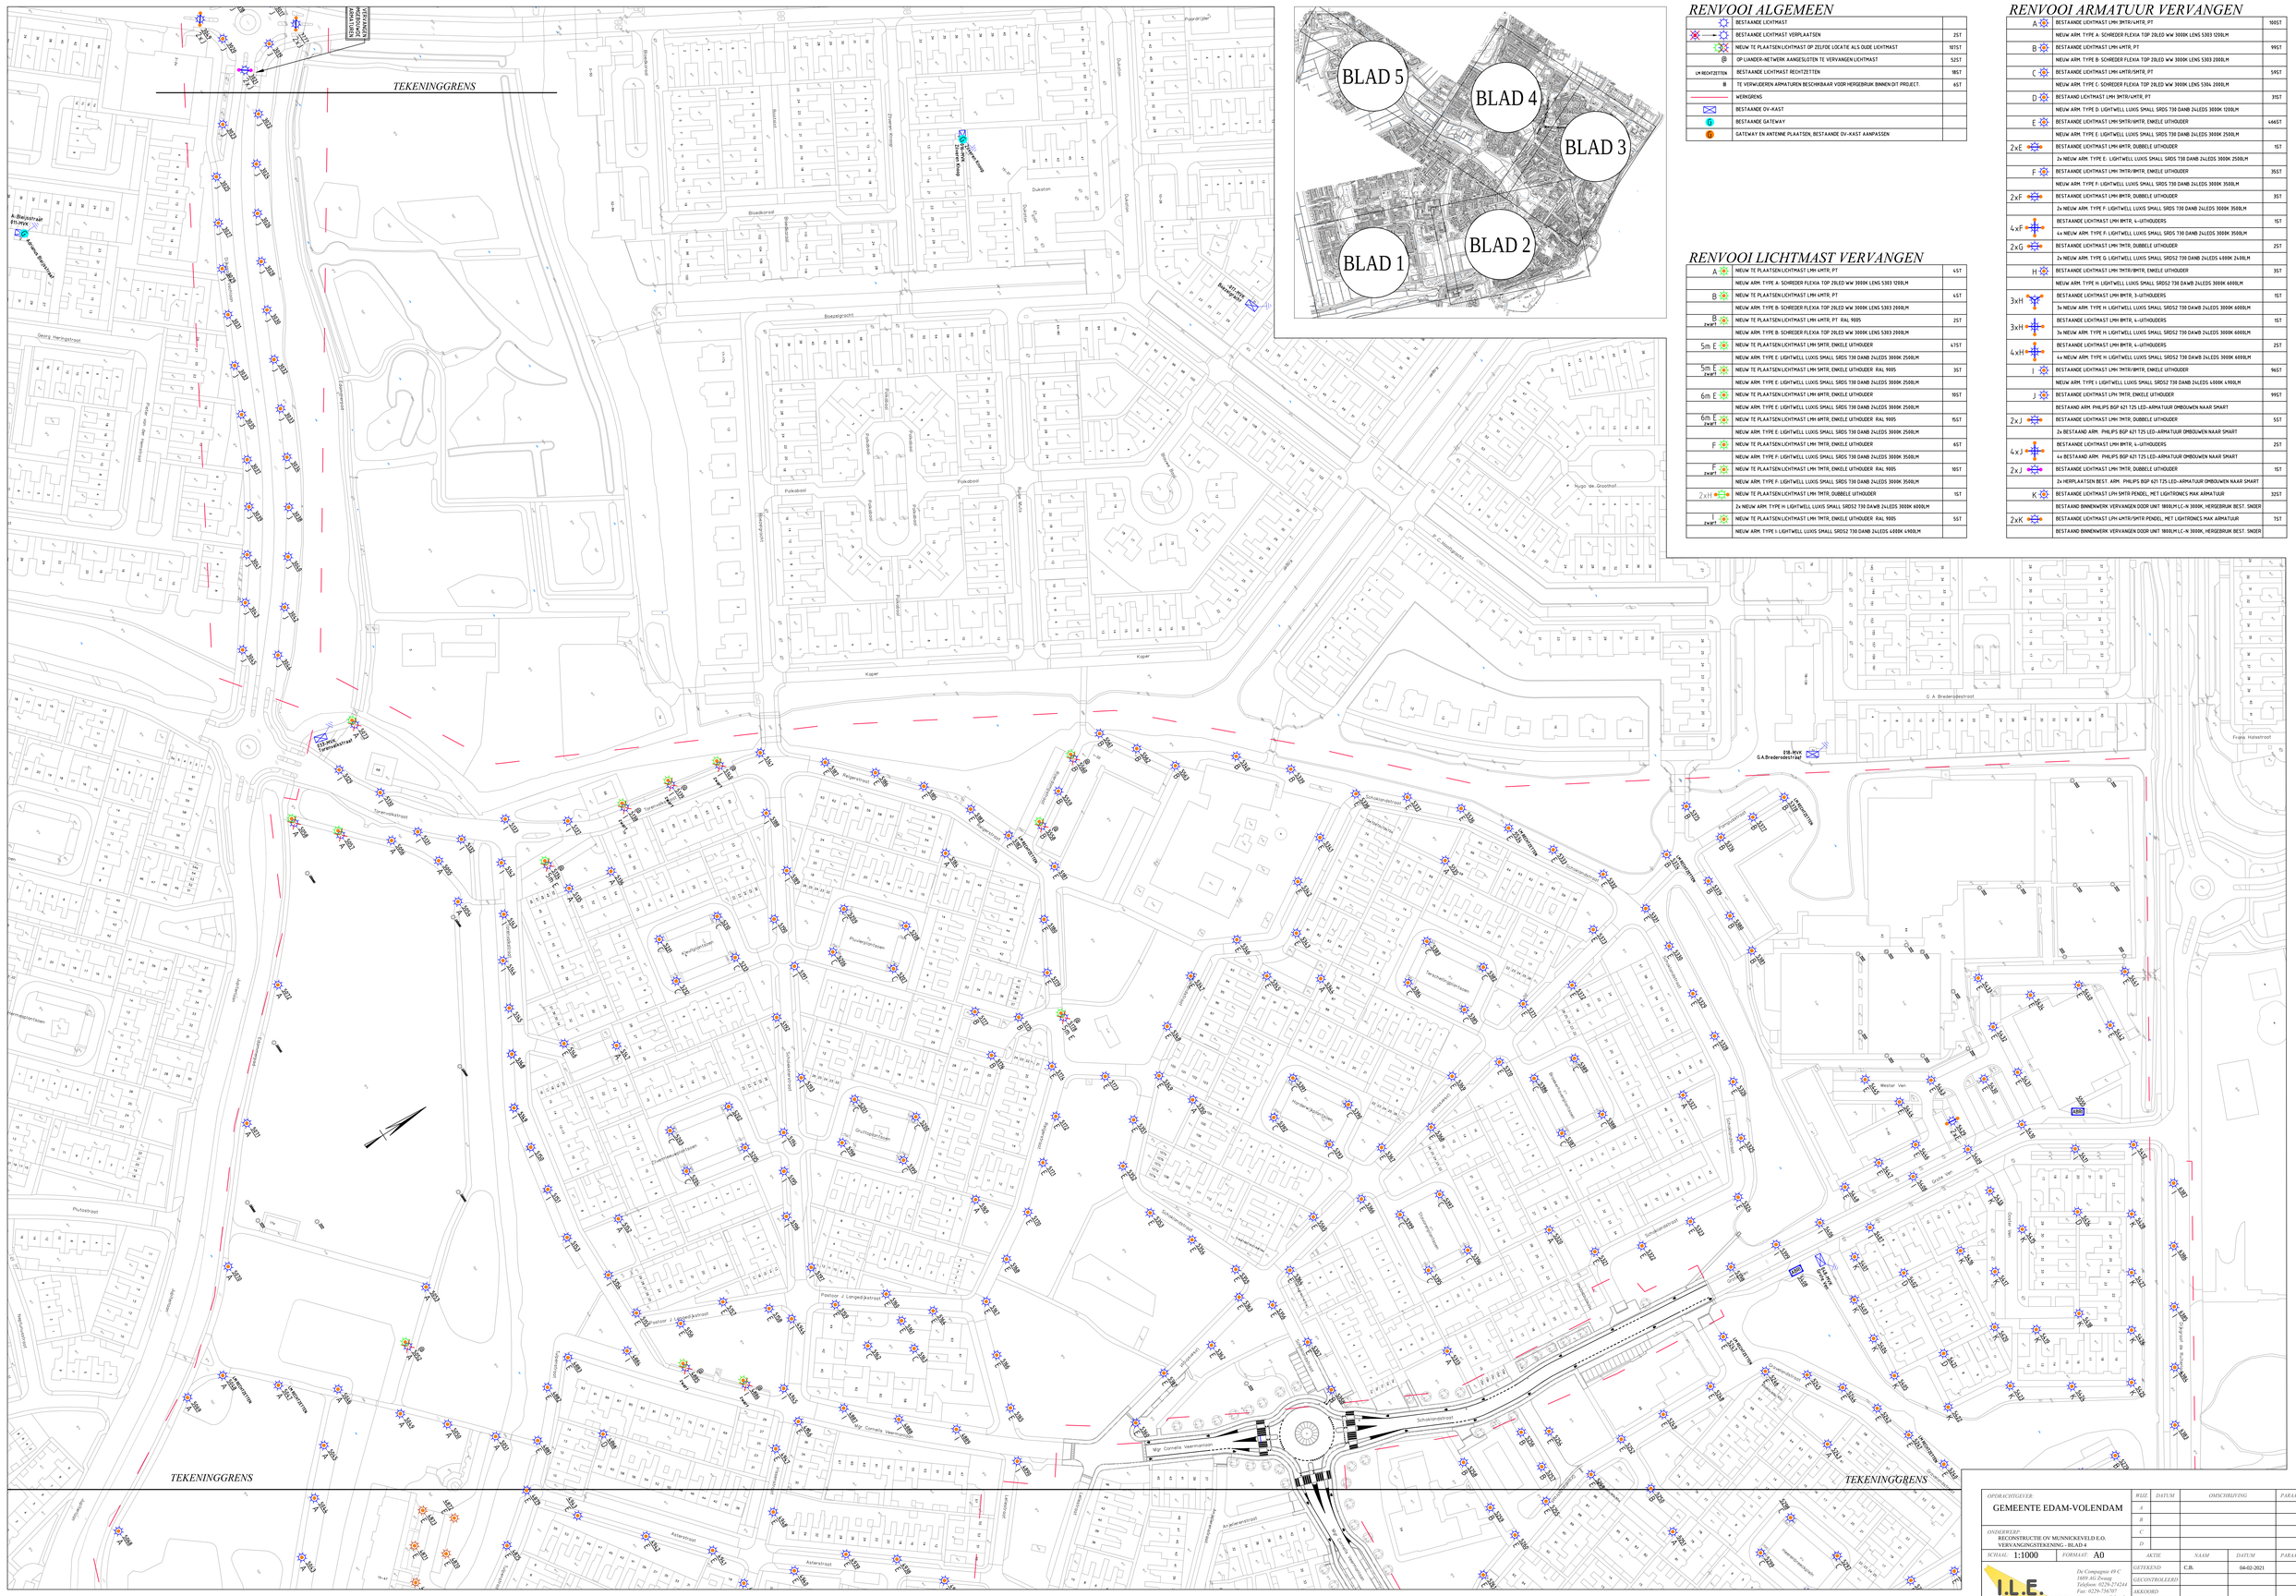
TEKENINGGRENS
VERSTANDIGE MONTAGE VAN ARMATUREN
BLAD 1
BLAD 2
BLAD 3
BLAD 4
BLAD 5
Bloedkoraal
Bloedkoraal
Bloeiegracht
Dukston
Dukston
Dukston
Dukston
Dwarse Weeg
Dwarse Weeg
Dwarse Weeg
Dwarse Weeg
Georg. Hertigstraat
Kaper
Kaper
Pokaboel
Pokaboel
Pokaboel