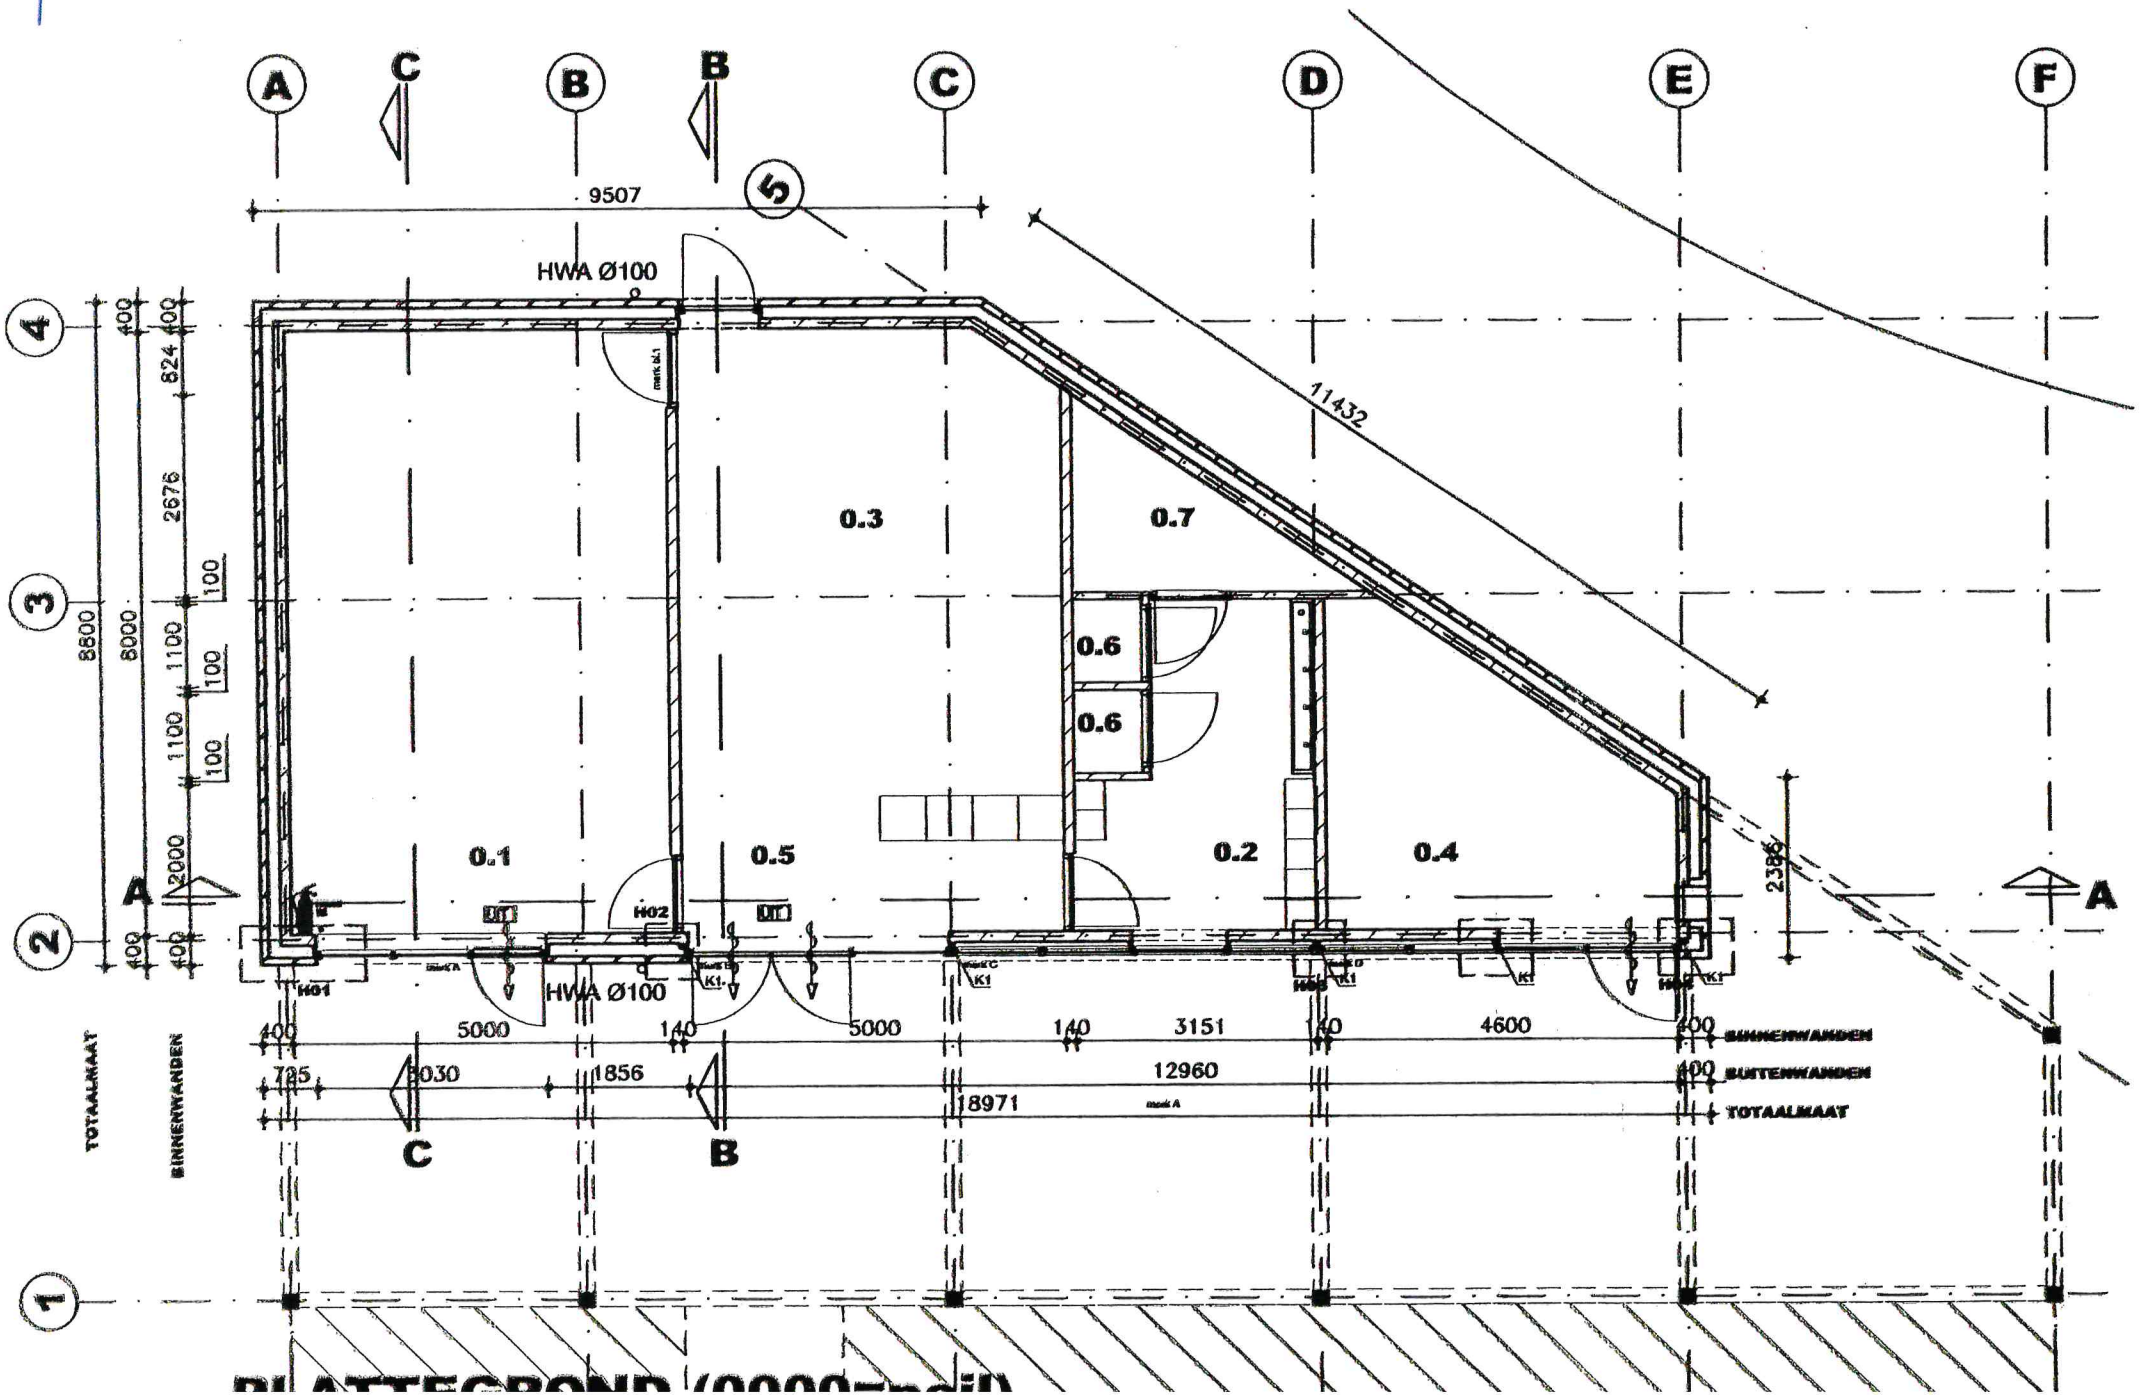
1


A
C
B
B
C
D
E
F
9507
HWA Ø100
11432
0.1
0.2
0.3
0.4
0.5
0.6
0.6
0.7
H01
H02
HWA Ø100
2386
5000
140
5000
140
3151
140
4600
400
12960
18971
785
3030
1856
TOTAALMAAT
BINNENWANDEN
BINNENWANDEN
BUITENWANDEN
TOTAALMAAT
8800
8000
2676
1100
1100
2000
824
400
400
100
100
100
100