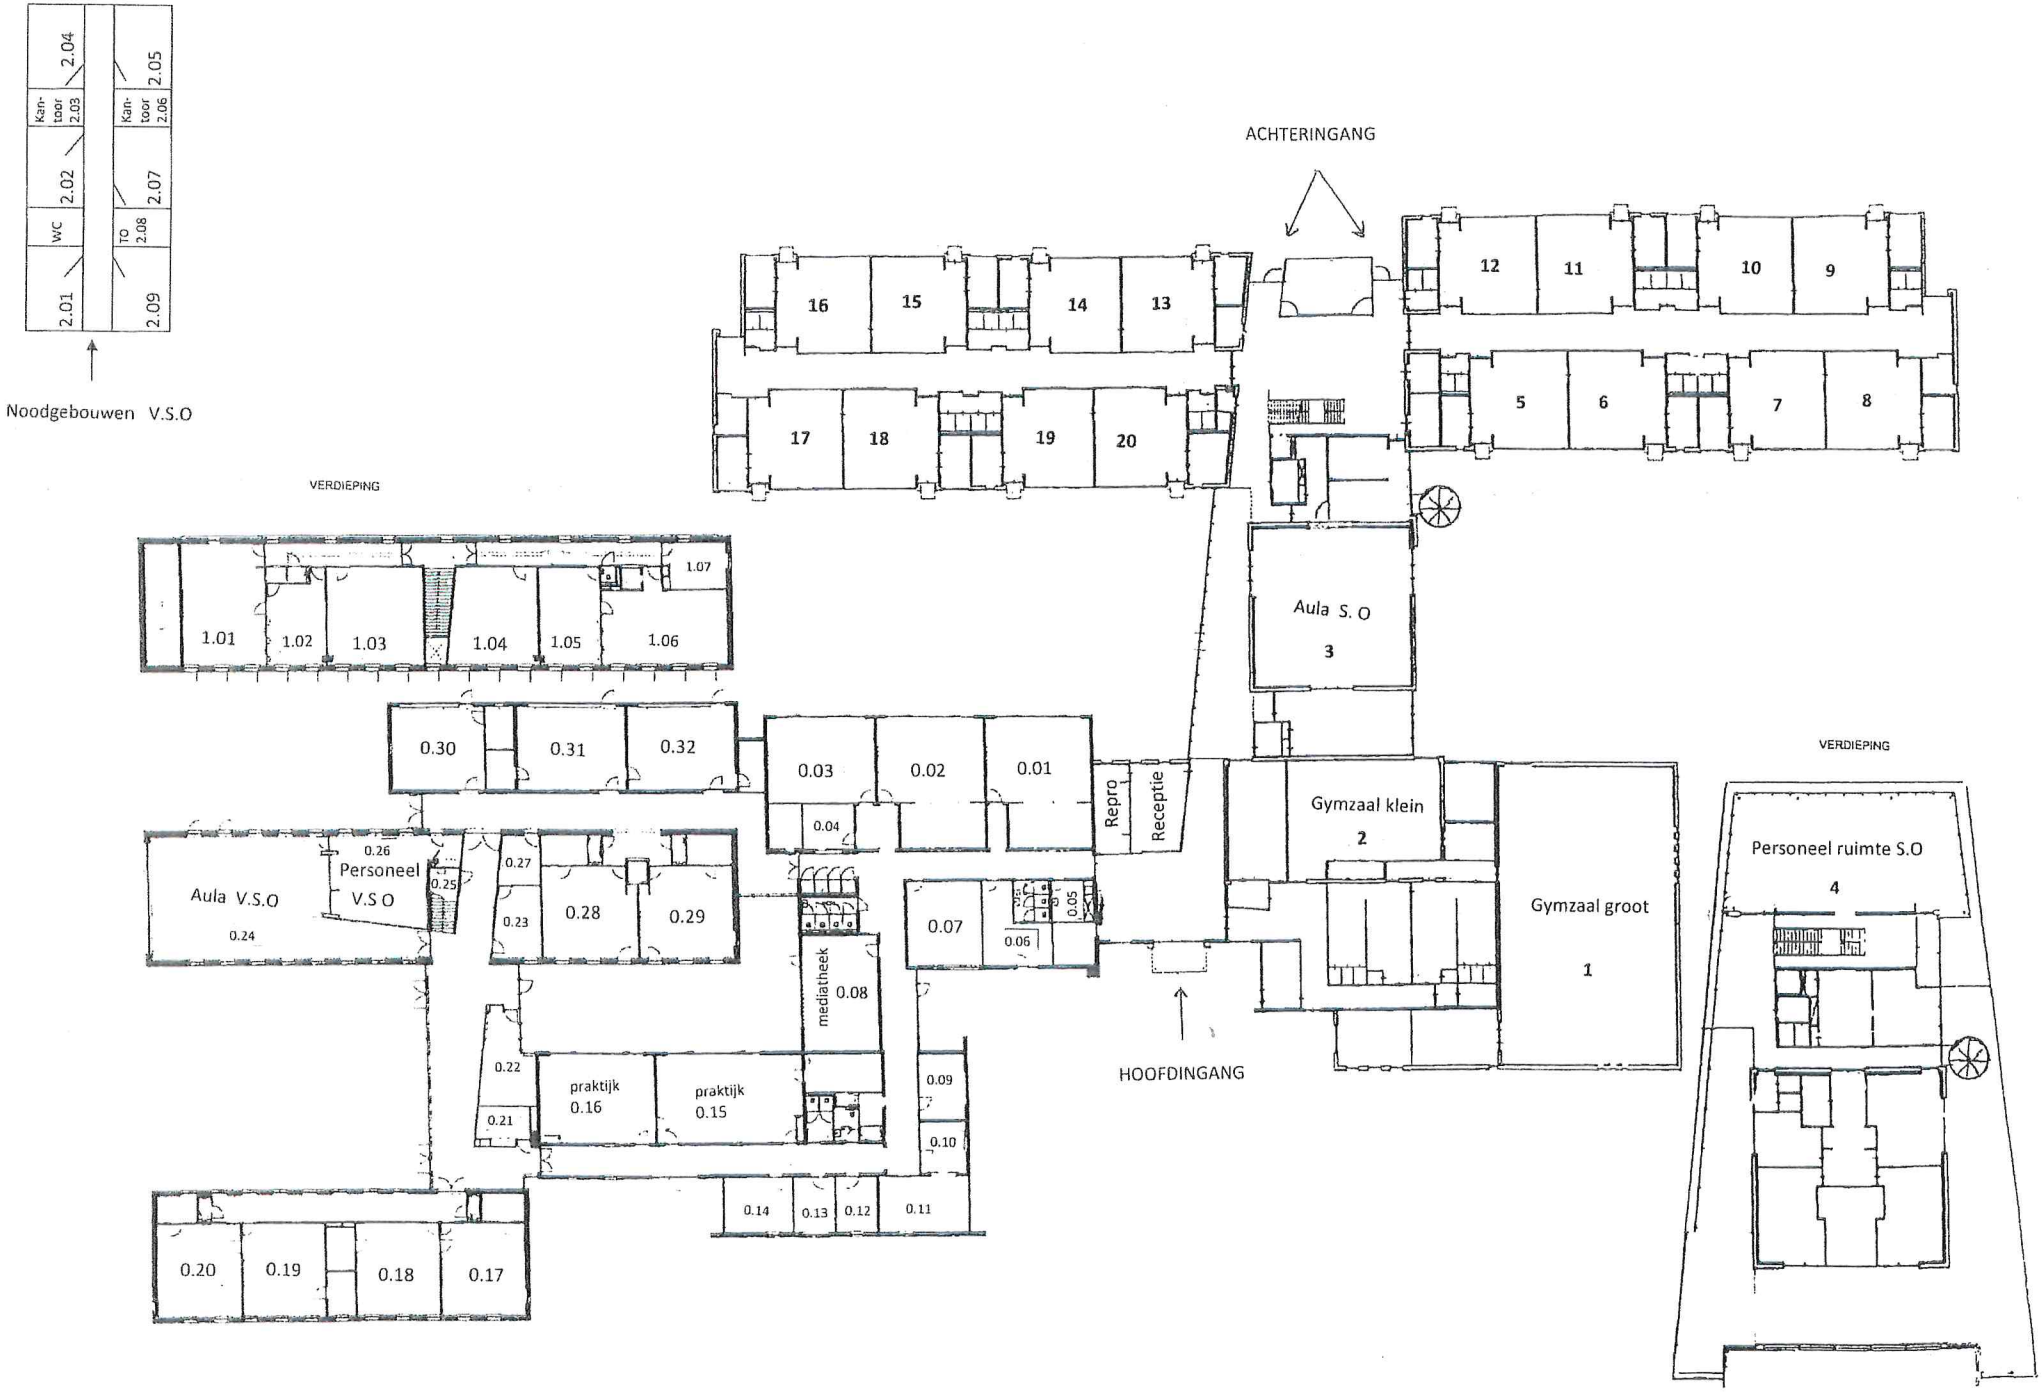
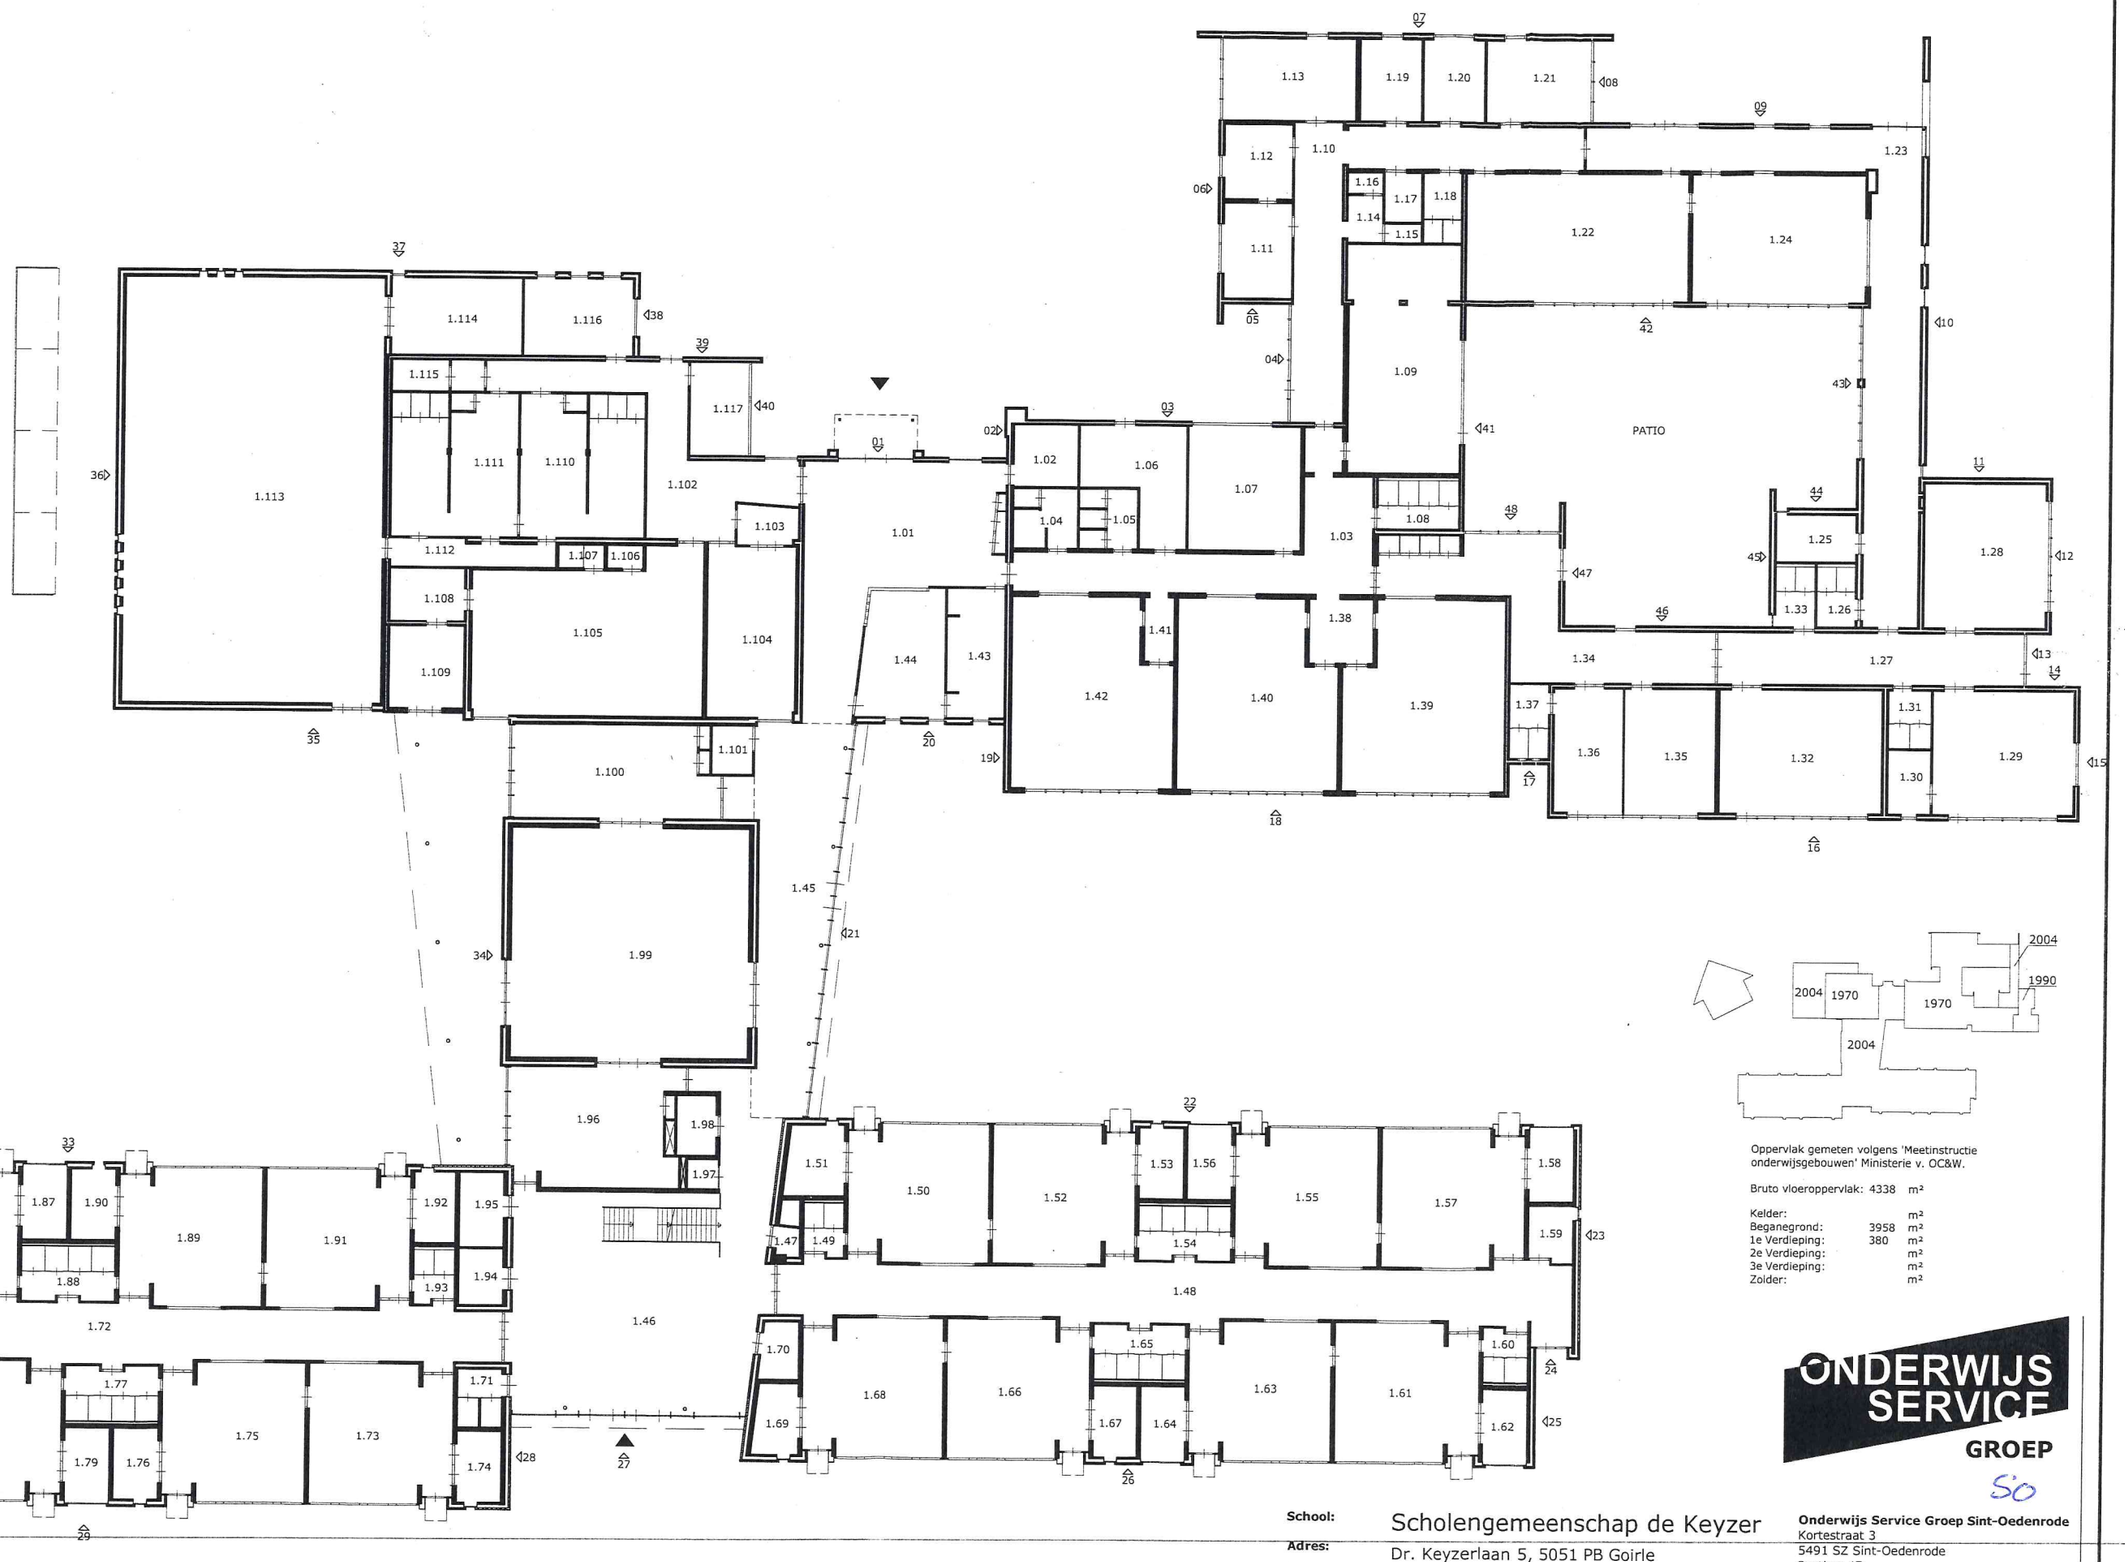
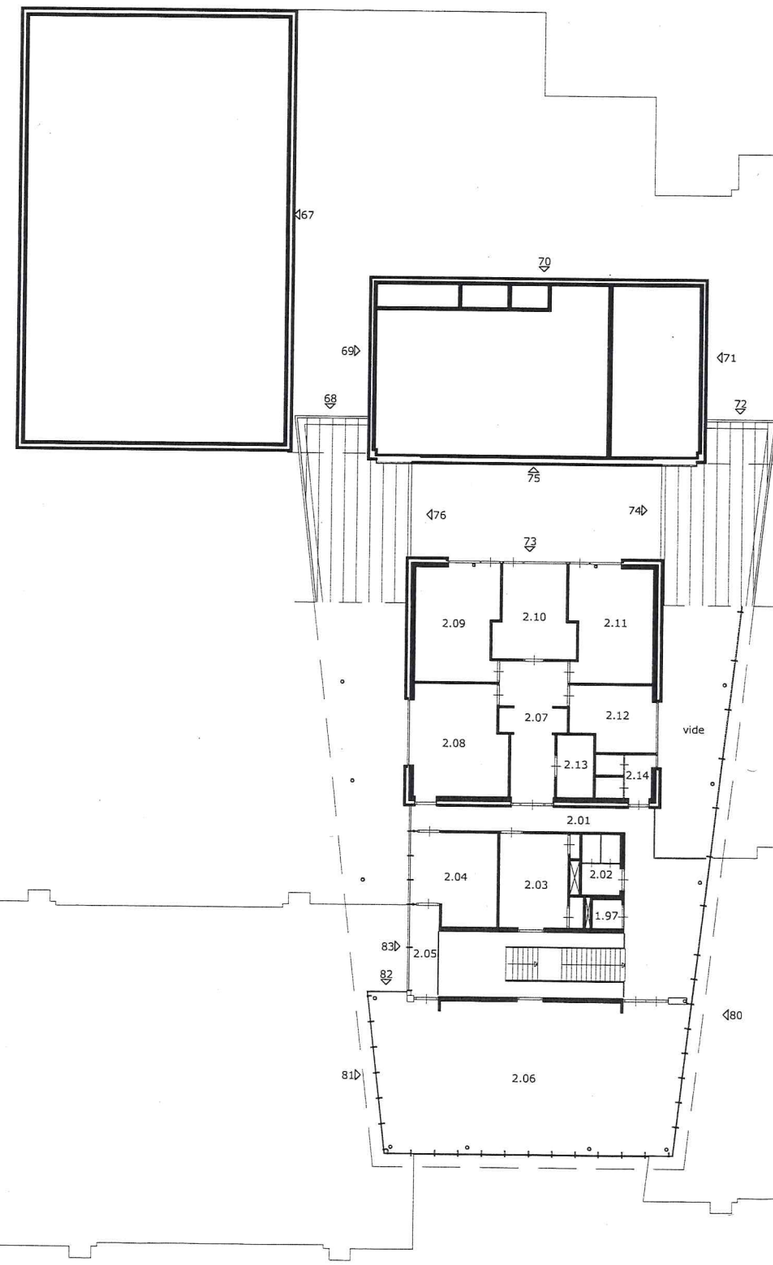

2.04
2.05
Kan-toor 2.03
Kan-toor 2.06
2.02
2.07
WC
TO 2.08
2.01
2.09
Noodgebouwen V.S.O
ACHTERINGANG
16
15
14
13
12
11
10
9
17
18
19
20
5
6
7
8
VERDIEPING
1.01
1.02
1.03
1.04
1.05
1.06
1.07
Aula S. O
3
0.30
0.31
0.32
0.03
0.02
0.01
0.04
Repro
Receptie
Gymzaal klein
2
Gymzaal groot
1
Aula V.S.O
0.24
0.26
Personeel V.S O
0.25
0.27
0.23
0.28
0.29
mediatheek
0.08
0.07
0.06
0.05
HOOFDINGANG
0.22
praktijk 0.16
praktijk 0.15
0.21
0.09
0.10
0.14
0.13
0.12
0.11
0.20
0.19
0.18
0.17
VERDIEPING
Personeel ruimte S.O
4


1.113
1.114
1.116
1.115
1.111
1.110
1.117
1.102
1.112
1.107
1.106
1.103
1.108
1.105
1.104
1.109
1.101
1.100
1.99
1.96
1.98
1.97
1.01
1.02
1.06
1.07
1.04
1.05
1.03
1.08
1.09
1.10
1.12
1.11
1.13
1.19
1.20
1.21
1.16
1.17
1.18
1.14
1.15
1.22
1.24
1.23
PATIO
1.25
1.28
1.33
1.26
1.27
1.34
1.44
1.43
1.41
1.38
1.42
1.40
1.39
1.37
1.36
1.35
1.32
1.31
1.30
1.29
1.45
1.85
1.84
1.86
1.87
1.90
1.89
1.91
1.92
1.95
1.83
1.88
1.93
1.94
1.72
1.46
1.82
1.77
1.71
1.80
1.78
1.75
1.73
1.81
1.79
1.76
1.74
1.51
1.50
1.52
1.53
1.56
1.55
1.57
1.58
1.59
1.47
1.49
1.54
1.48
1.70
1.65
1.60
1.68
1.66
1.63
1.61
1.69
1.67
1.64
1.62
2004
1970
1990
Oppervlak gemeten volgens 'Meetinstructie onderwijsgebouwen' Ministerie v. OC&W.
Bruto vloeroppervlak: 4338 m²
Kelder: m²
Beganegrond: 3958 m²
1e Verdieping: 380 m²
2e Verdieping: m²
3e Verdieping: m²
Zolder: m²
ONDERWIJS SERVICE GROEP
SO
School: Scholengemeenschap de Keyzer
Adres: Dr. Keyzerlaan 5, 5051 PB Goirle
Onderwerp: Beganegrond
Bladnr.: 27YRO01
Schaal: 1:300
Get.: J.Hol
Datum: 03-03-2005
a. 18-07-2007
Onderwijs Service Groep Sint-Oedenrode
Kortestraat 3
5491 SZ Sint-Oedenrode
Postbus 47
5490 AA Sint-Oedenrode
T 0413-480888
F 0413-472227
E sintoedenrode@osg.nl
I www.osg.nl




ONDERWIJS SERVICE GROEP

School:	Scholengemeenschap de Keyzer
Adres:	Dr. Keyzerlaan 5, 5051 PB Goirle
Onderwerp:	Verdieping

Bladnr.:	**Schaal:**	**Get.:**	**Datum:**
27YRO02	1:300	J.Hol	03-03-2005 **a.** 18-07-2007

Onderwijs Service Groep Sint-Oedenrode
Kortestraat 3
5491 SZ Sint-Oedenrode
Postbus 47
5490 AA Sint-Oedenrode

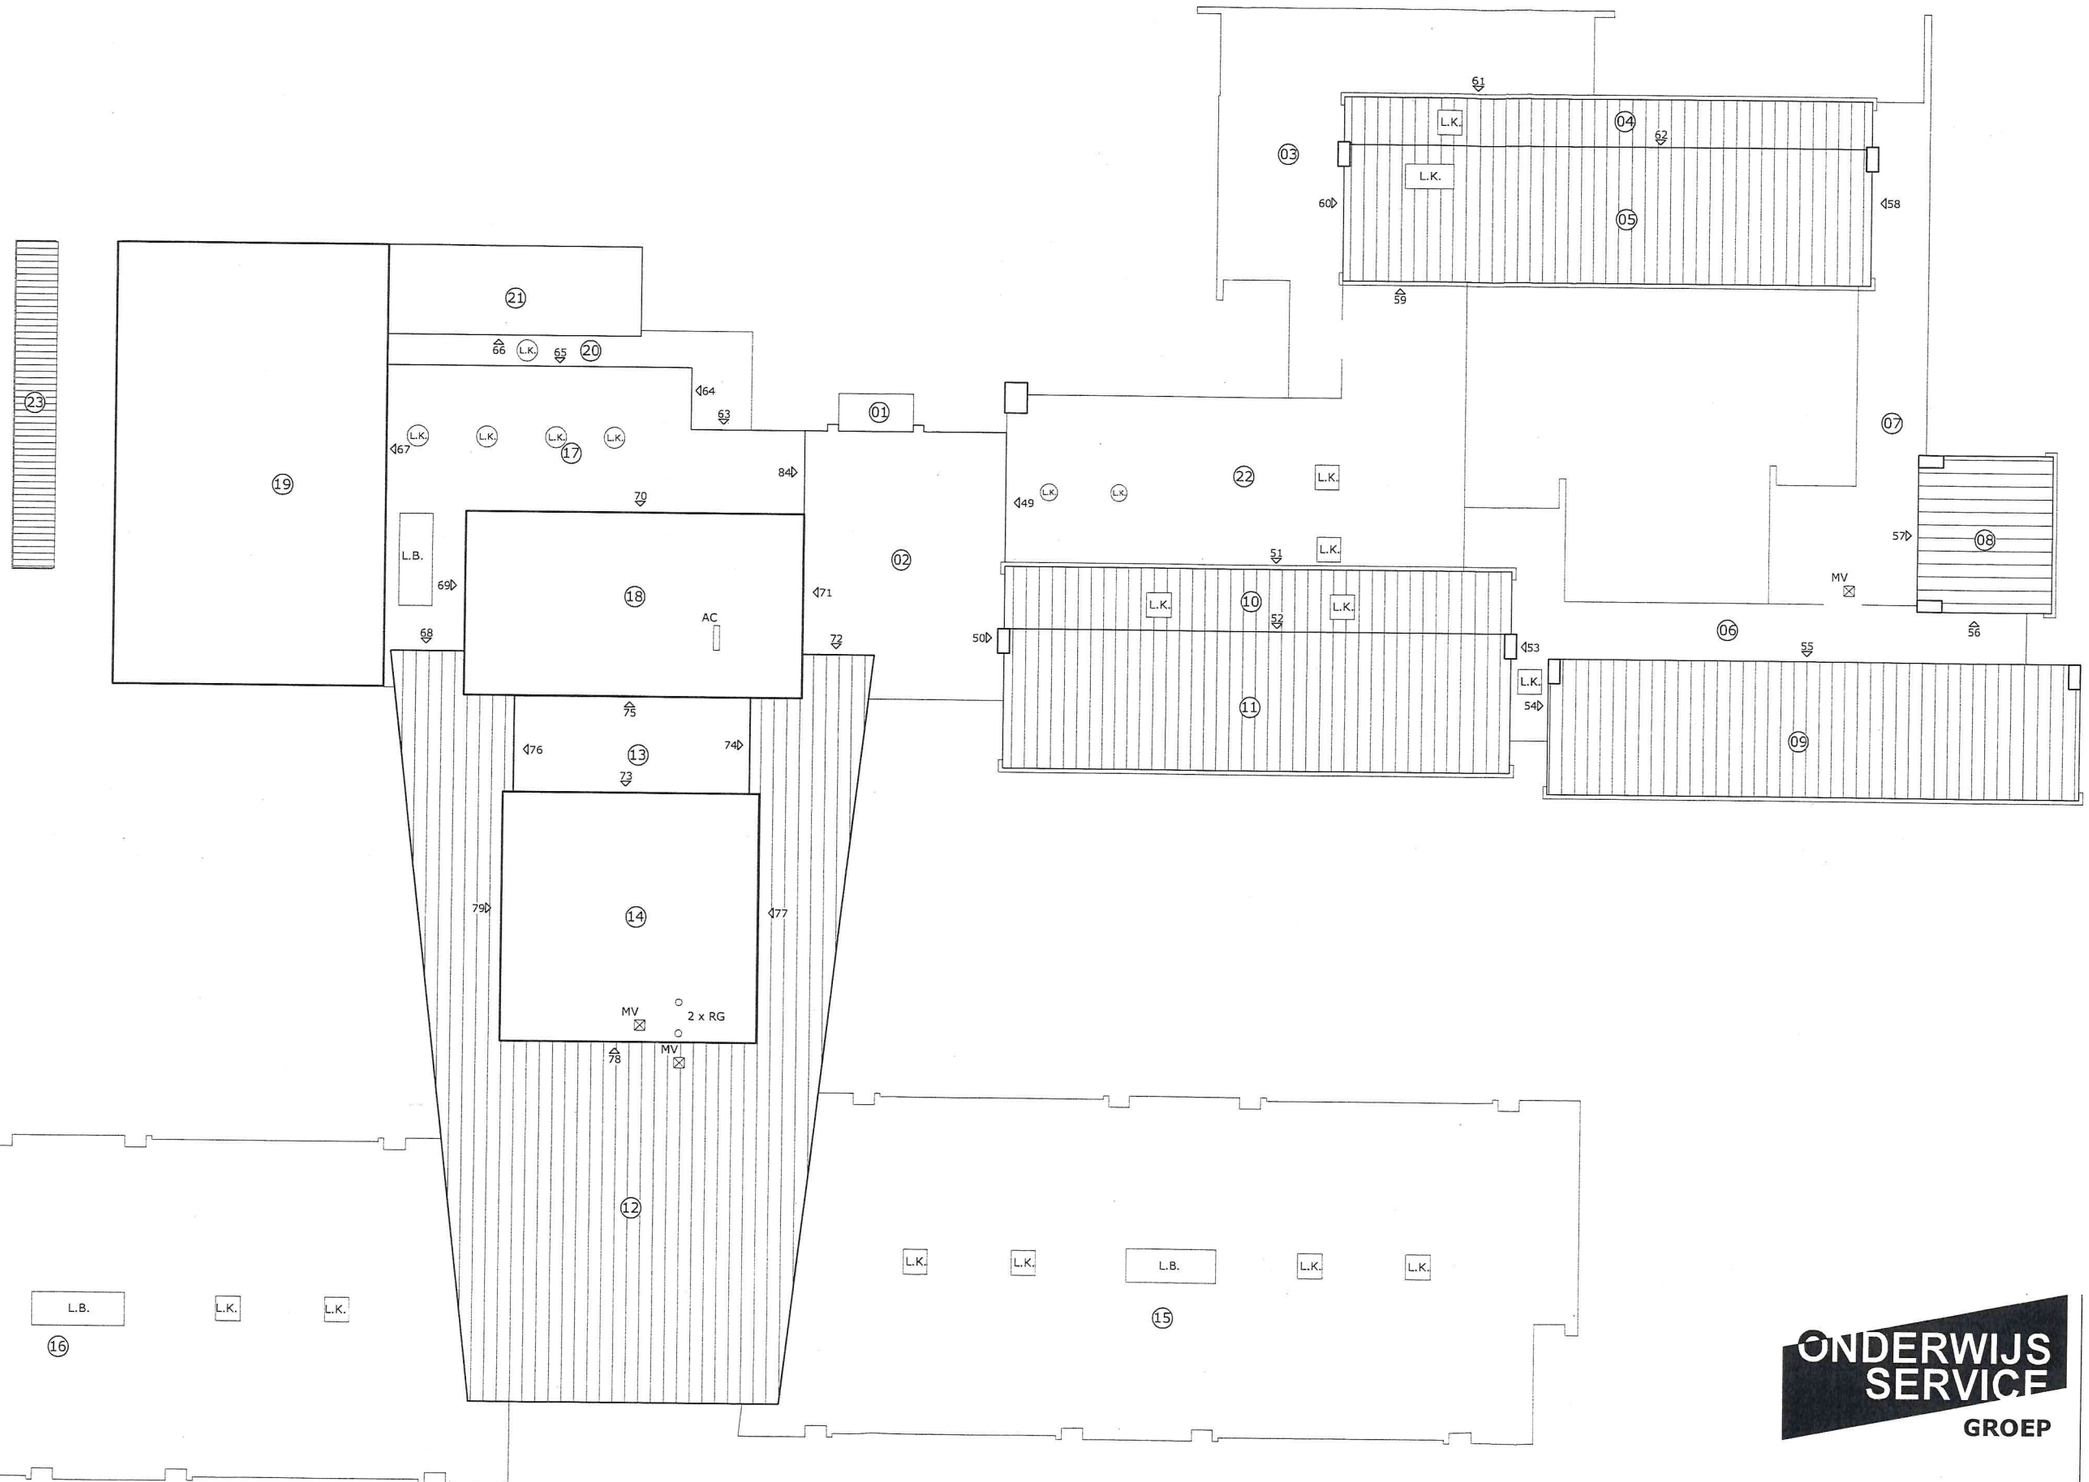T 0413-480888
F 0413-472227
E sintoedenrode@osg.nl
I www.osg.nl



ONDERWIJS SERVICE GROEP

School: Scholengemeenschap de Keyzer

Adres: Dr. Keyzerlaan 5, 5051 PB Goirle

Onderwerp: Daktekening

Bladnr.: 27YRO05

Schaal: 1:300

Get.: J.Hol

Datum: 03-03-2005

a. 18-07-2007

Onderwijs Service Groep Sint-Oedenrode
Kortestraat 3
5491 SZ Sint-Oedenrode
Postbus 47
5490 AA Sint-Oedenrode

T 0413-480888
F 0413-472227
E sintoedenrode@osg.nl
I www.osg.nl