

I/O — I/O module

Akoestisch Signaalgever Binnen

IBC — Inbraakdetectiecentrale

CBP1 — Codebedienpaneel 1

CBP2 — Codebedienpaneel 2

Magneetcontact

Optische Signaalgever

Passief Infrarood wide beam

Passief Infrarood long beam

Vertrouwelijk

N


Paraaf: | Datum:

Begane grond | Revisie

Hoppenbrouwers elektrotechniek bv
Kreitenmolenstraat 201
5071 ND Udenhout
Telefoon (013) 511 7227
Telefax (013) 511 4145

Projectnaam:
BS Noorderlicht
Inbraakdetectie installatie
Begane grond

GET:	RT	SCHAAL:	1:100	a dd. 18.03.2008	e dd.
DATUM:	10.01.2007	FORMAAT:	A1	b dd.	f dd.

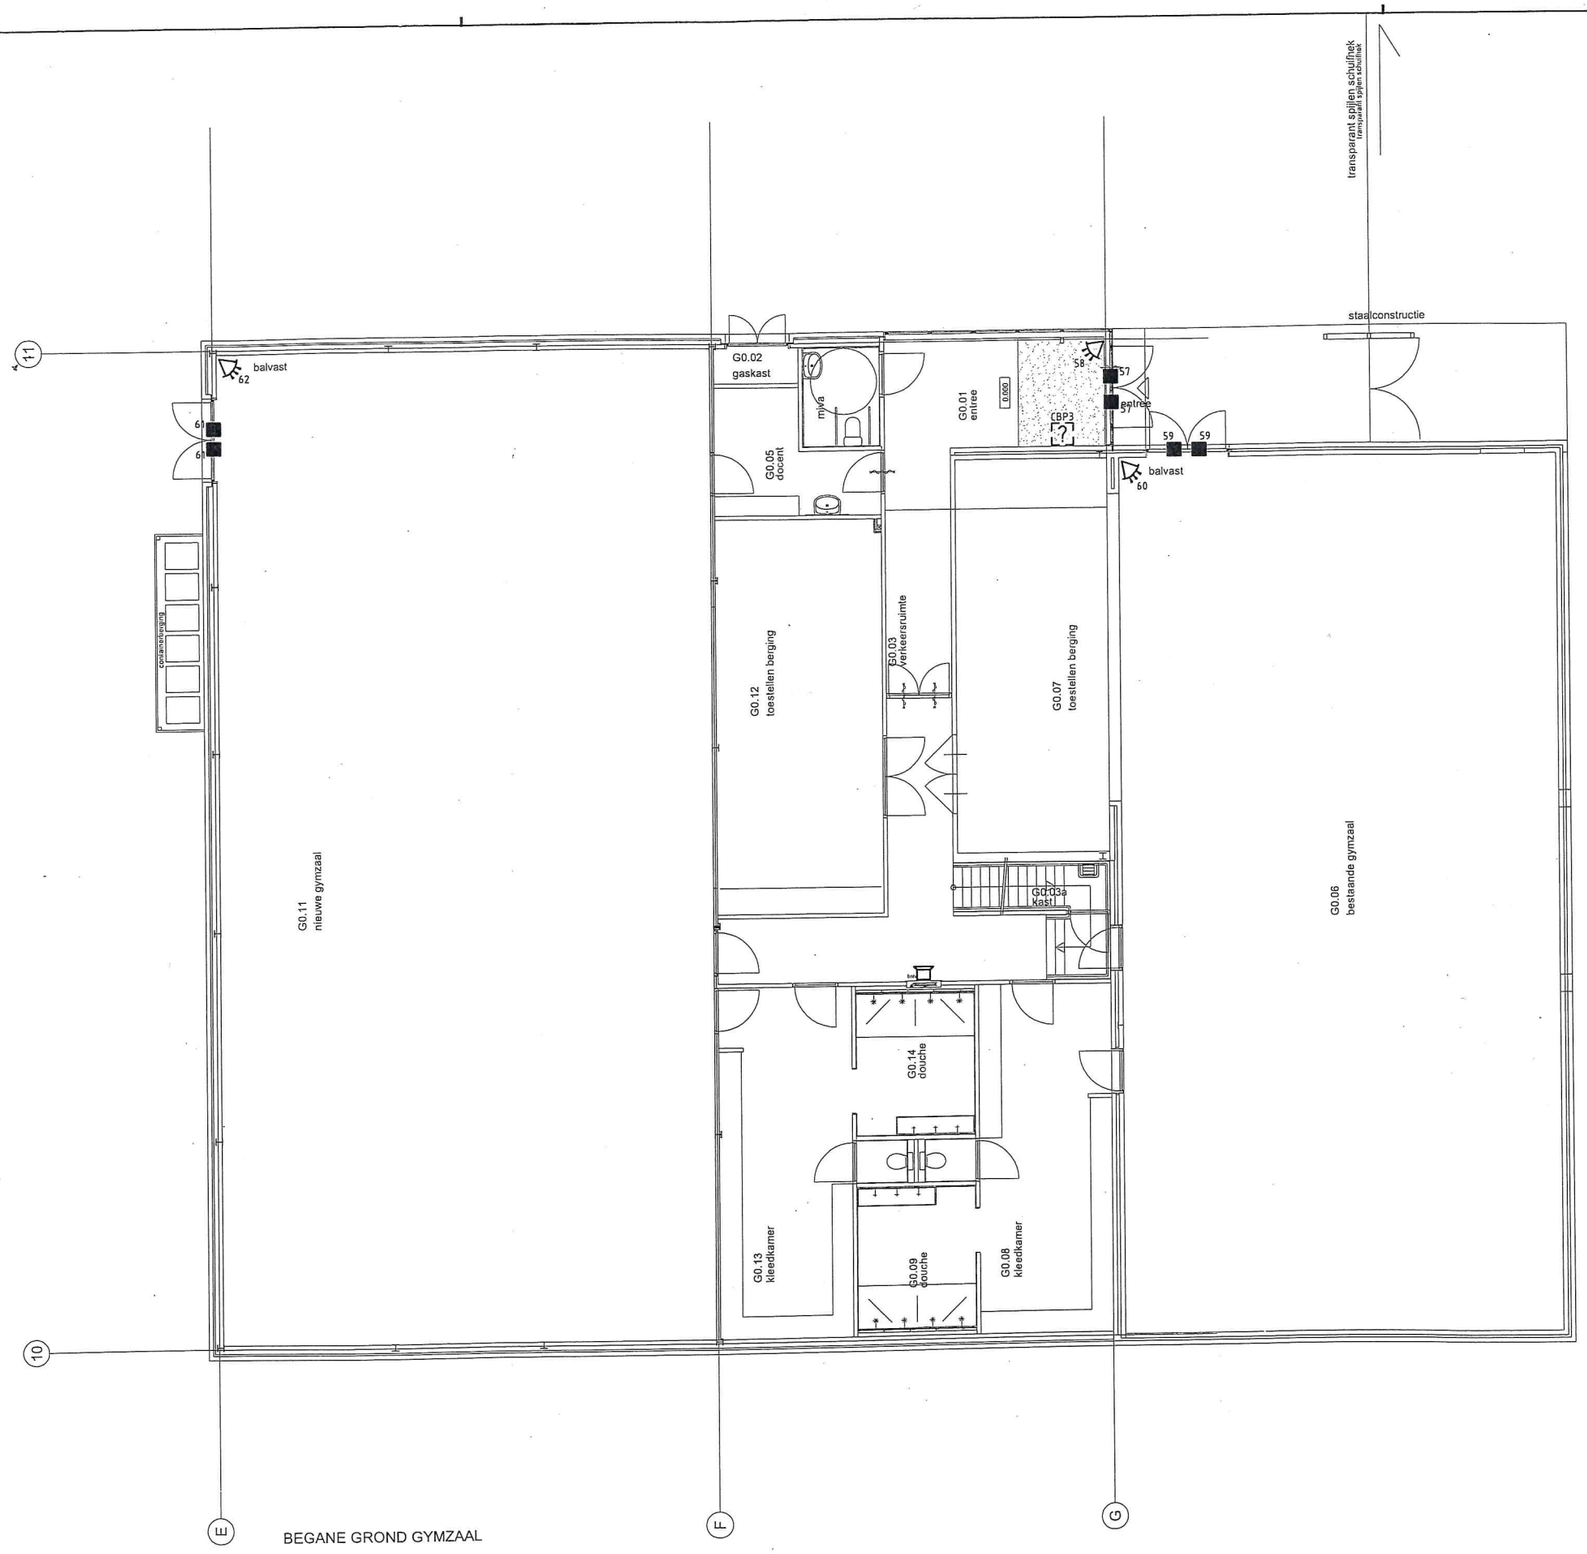

Akoestisch Signaalgever Binnen

CBP3 Codebedienpaneel 3

Magneetcontact

Passief Infrarood wide beam

Vertrouwelijk

N

Paraaf: | Datum:

Gymzaal b.g. | Revisie

Hoppenbrouwers elektrotechniek bv
Kreitenmolenstraat 201
5071 ND Udenhout
Telefoon (013) 511 7227
Telefax (013) 511 4145

Projectnaam:
BS Noorderlicht
Inbraakdetectie installatie
Gymzaal - begane grond

GET: RT	SCHAAL: 1:100	a	dd. 18.03.2008	e	dd.
DATUM: 10.01.2007	FORMAAT: A1	b	dd.	f	dd.
PROJECT NR.: 060976	BLADNR.: E-42	c	dd.	g	dd.
		d	dd.	h	dd.



brandblusser .A B

SW Akoestische Signaalgever Slow Whoop

SW R Combinatie Optische rookmelder + Akoestische Signaalgever Slow Whoop

HM Handbrandmelder Opbouw in BSH-kast

R Optische Rookmelder

KM Kleefmagneet

Sturing unit lift

Nevenindicator

N

Paraaf: | Datum:

1e Verdieping | Revisie

Hoppenbrouwers elektrotechniek bv
Krellenmolenstraat 201
5071 ND Udenhout
Telefoon (013) 511 7227
Telefax (013) 511 4145

Projectnaam:
BS Noorderlicht
Ontruimings Installatie
1e Verdieping

GET:	RT	SCHAAL:	1:100	a dd. 18.03.2008	e dd.
DATUM:	10.01.2007	FORMAAT:	A1	b dd.	f dd.
PROJECT NR.:	060976	BLADNR.:	E-31	c dd.	g dd.
				d dd.	h dd.

VERDIEPING

brandblusser .A B

SW Akoestische Signaalgever Slow Whoop

SW R Combinatie Optische rookmelder + Akoestische Signaalgever Slow Whoop

HM Handbrandmelder Opbouw in BSR-kast

R Optische Rookmelder

KM Kleefmagneet

Sturing unit lift

Nevenindicator

N

Paraaf: | Datum:

1e Verdieping | Revisie

Hoppenbrouwers elektrotechniek bv
Krellenmeenkruid 201
5071 ND Udenhout
Telefoon (013) 511 7227
Telefax (013) 511 4145

Projectnaam:
BS Noorderlicht
Ontruimings Installatie
1e Verdieping

GET:	RT	SCHAAL: 1:100	dd. 18.03.2008	dd.	
DATUM:	10.01.2007	FORMAAT: A1	dd.	dd.	
PROJECT NR.:	060976	BLADNR.:	dd.	dd.	

speelweide

Vak 5

Vak 6

Vak 6

Vak 3

Vak 3

Vak 4

V4

Vak 1

Vak 2

Vak 2

VLASHOFLAAN

DE SCHANS

SCHANS

10

11

15

131B

3640

uitgang fietsers

ingang fietsers

Situatie

Gemeente Tilburg
kadastraal bekend:
sectie: T
nummers: 2309 / 2467 / 2430 / 2431 2870 ged

Bo.2

Nieuwbouw
SBO Noorderlicht
Tilburg

Situatie/terreininrichting

1:150

1217J001