

kadastraal bekend:
Gemeente Tilburg
Sectie: U nr. 470


SCHETSONTWERP PRAKTIJKONDERWIJS 'DE POORT' AAN DE BRITTENDREEF TE TILBURG

schaal: 1:500

datum: 27 juni 2006

00

COMPIJN ARCHITECTEN | AALSTERWEG 65 | 5615 CB EINDHOVEN
TEL.: 040 2117241 | FAX: 040212 2511 | INFO@COMPIJN.NL

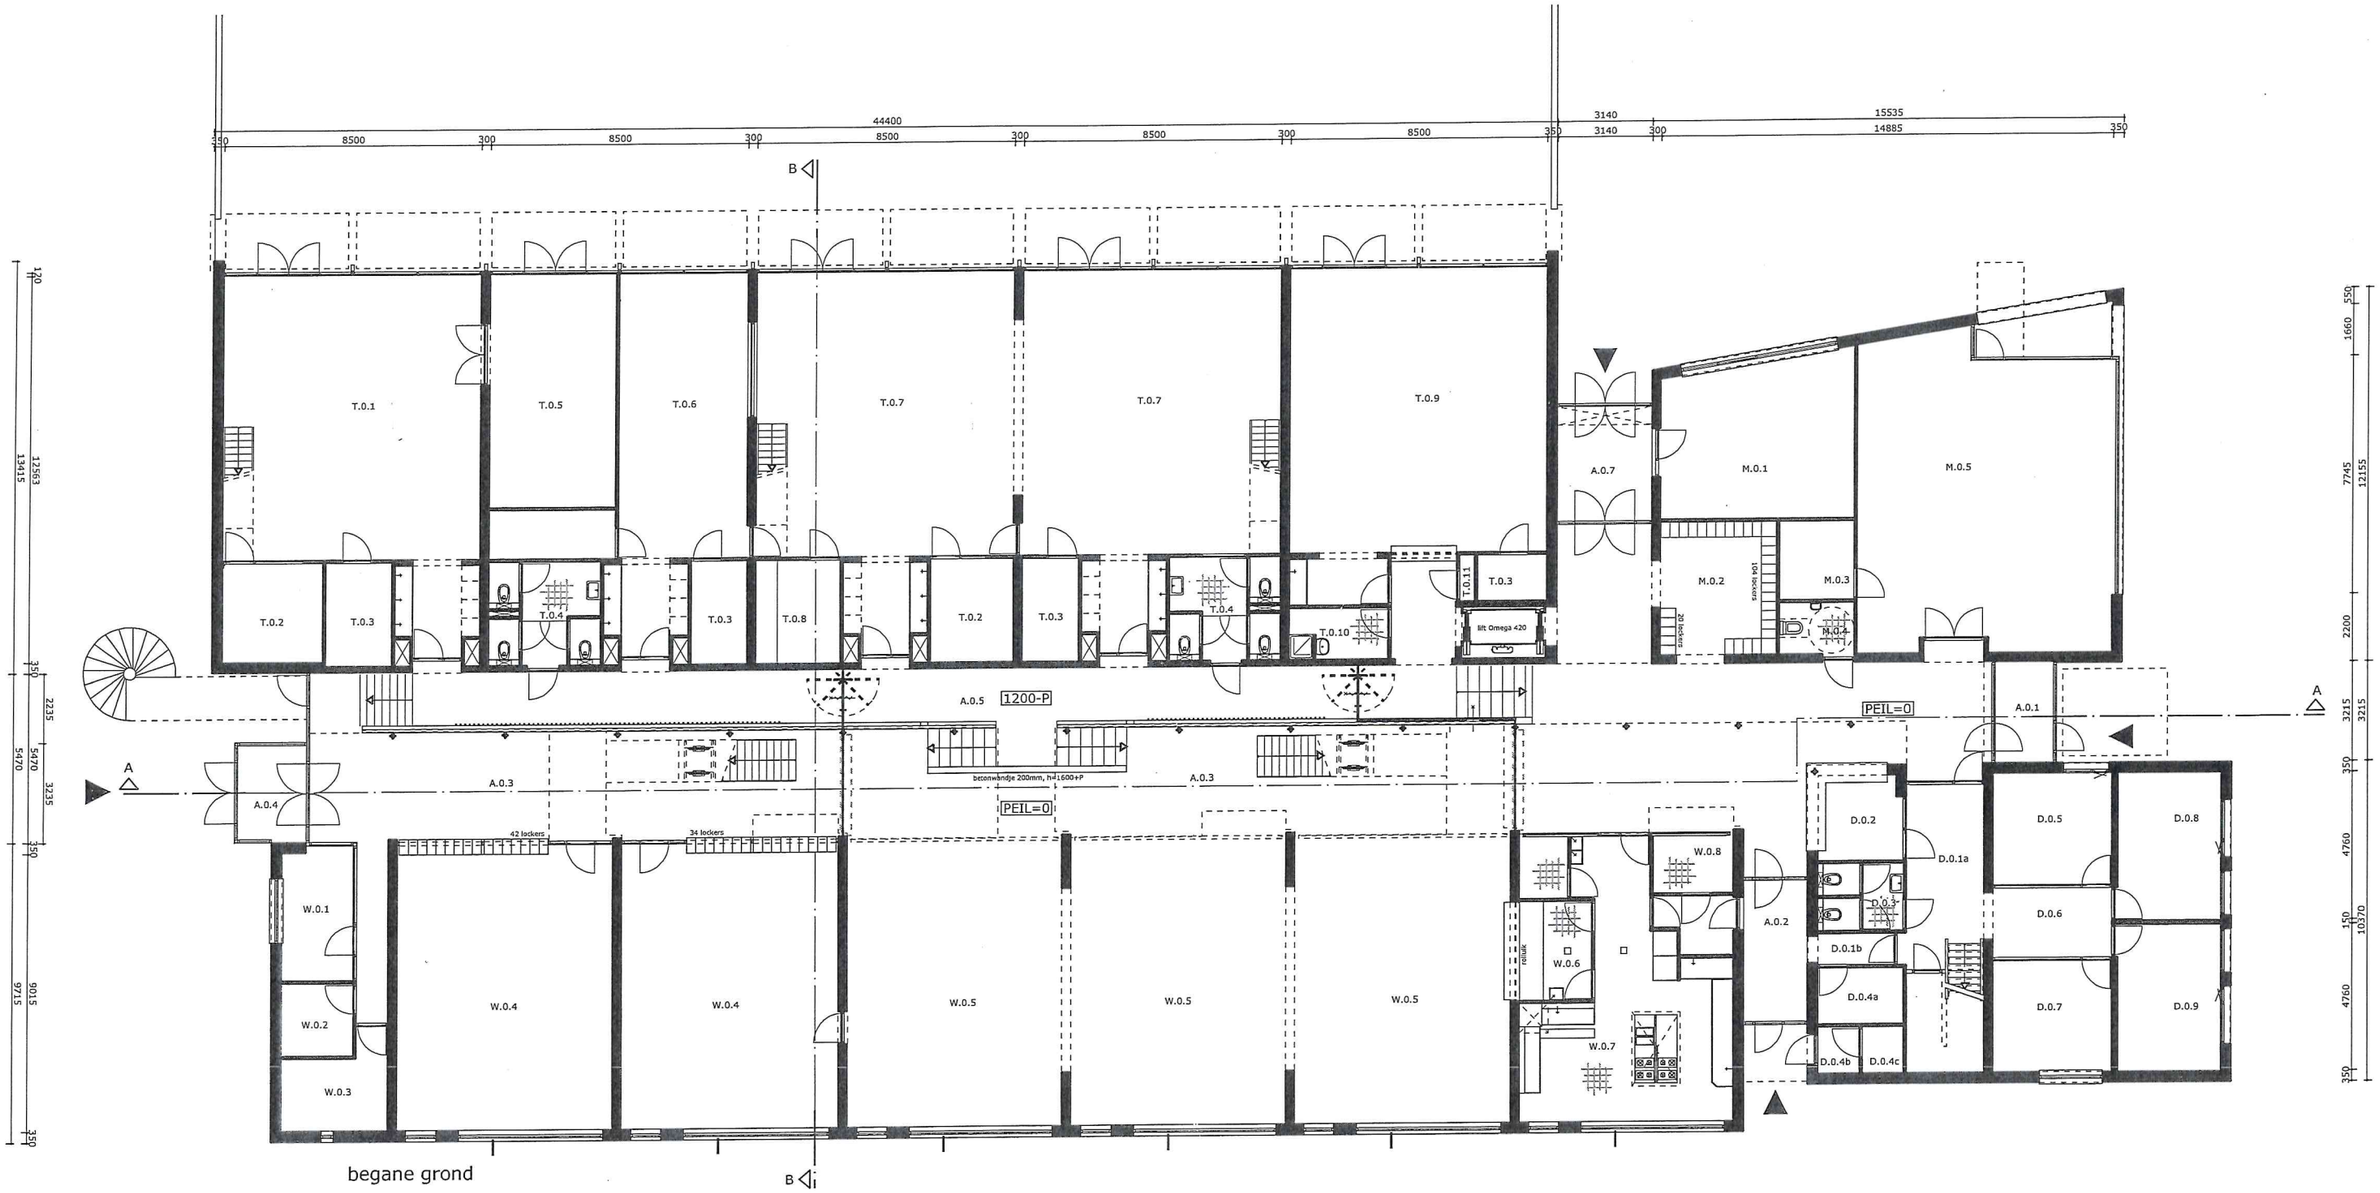

Ruimtenummering Begane Grond:

Ruimtenummering techniekgedeelte

T.0.1	arbeidsvaardigheden licht en zwaar
T.0.2	docent
T.0.3	bergruimte
T.0.4	toiletruimte
T.0.5	magazijn
T.0.6	zware machines - werkvoorbereiding
T.0.7	bouwtechniek
T.0.8	las-ruimte
T.0.9	simulatiemagazijn en repro
T.0.10	doucheruimte
T.0.11	verdeelkast

Ruimtenummering mediatheek

M.0.1	uitzendbureau
M.0.2	lockerruimte
M.0.3	telefoon/server
M.0.4	invalidetoilet
M.0.5	ICT-lokaal en mediatheek

Ruimtenummering atrium

A.0.1	portaal / entree
A.0.2	portaal / entree
A.0.3	atrium
A.0.4	portaal / entree
A.0.5	gang praktijklokalen
A.0.6	schoonmaakmiddelen
A.0.7	portaal / entree

Ruimtenummering woongedeelte


W.0.1	congierge ruimte
W.0.2	bergruimte
W.0.3	time-out ruimte
W.0.4	woonlokaal
W.0.5	aula
W.0.6	uitgiftebalie
W.0.7	professionele keuken
W.0.8	opslagruimte

Ruimtenummering directie

D.0.1	hal
D.0.2	receptie
D.0.3	toiletruimte
D.0.4a	elektra
D.0.4b	gas
D.0.4c	water
D.0.5	administratie
D.0.6	wachtruimte
D.0.7	coordinator arbeidstoeleiding
D.0.8	directie werkkamer
D.0.9	directie ruimte

SCHETSONTWERP VOOR DE NIEUWBOUW VAN PRAKTIJKONDERWIJS 'DE POORT' AAN DE BRITTENDREEF TE TILBURG

datum: 27 juni 2006

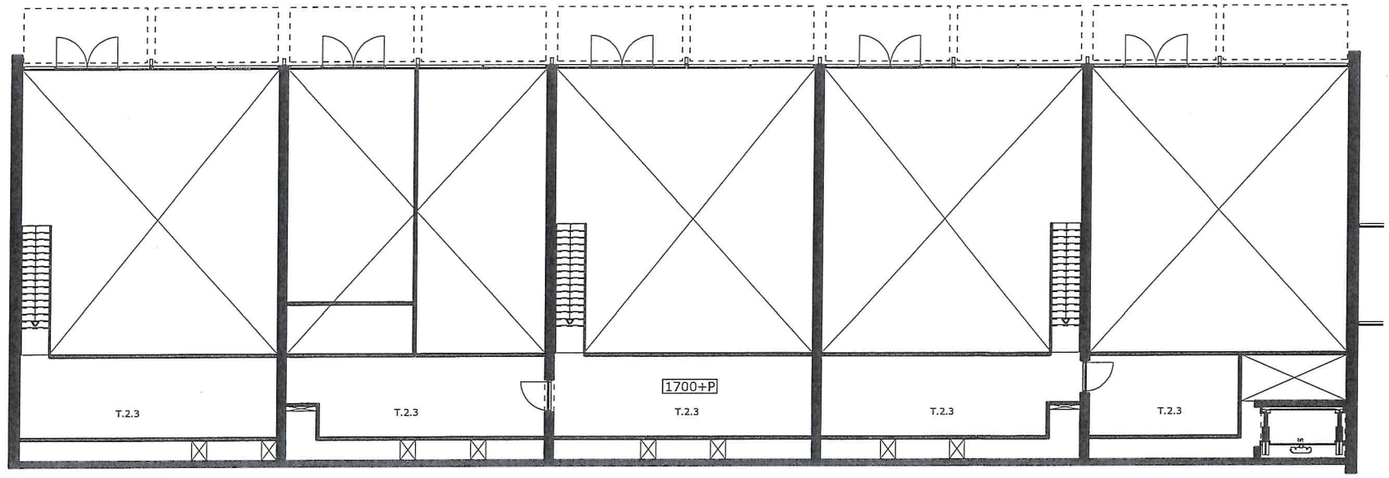

tussenverdieping 1700 +p

Ruimtenummering Verdieping:

Ruimtenummering techniekgedeelte

T.1.1	lichte techniek
T.1.2	docent
T.1.3	bergruimte
T.1.4	toiletruimte
T.1.5	zorg (huishoudkunde/textiele vaardigheden)
T.1.6	zorg (persoonlijke verzorging)
T.1.7	was droog ruimte
T.1.8	kooklessen
T.1.10	wasruimte
T.1.11	verdeelkast
T.1.12	terras

Ruimtenummering tussenverdieping

T.2.3	bergvliering

Ruimtenummering mediatheek

M.1.1	keuken - werkplekken
M.1.2	ketelruimte
M.1.3	toiletruimte
M.1.4	onderwijzend personeel
M.1.5	lockers / postkasten
M.1.6	garderobe
M.1.7	installatieruimte
M.1.8	dakterras

Ruimtenummering atrium


A.1.1	vide portaal / entree
A.1.2	vide portaal / entree
A.1.3	atrium
A.1.4	vide portaal / entree
A.1.5	gang praktijklokalen

Ruimtenummering woongedeelte

W.1.1	lokaal
W.1.2	bergruimte
W.1.3	werkruimte
W.1.4	woonlokaal


Ruimtenummering directie

D.1.1	hal
D.1.2	werkplek
D.1.3	toiletruimte
D.1.4	spreekkamer
D.1.5	orthopedagoog / schoolarts / maatsch.werker
D.1.6	wachtruimte
D.1.7	coordinator kwaliteitszorg
D.1.8	directie (adjunct)
D.1.9	logopedist

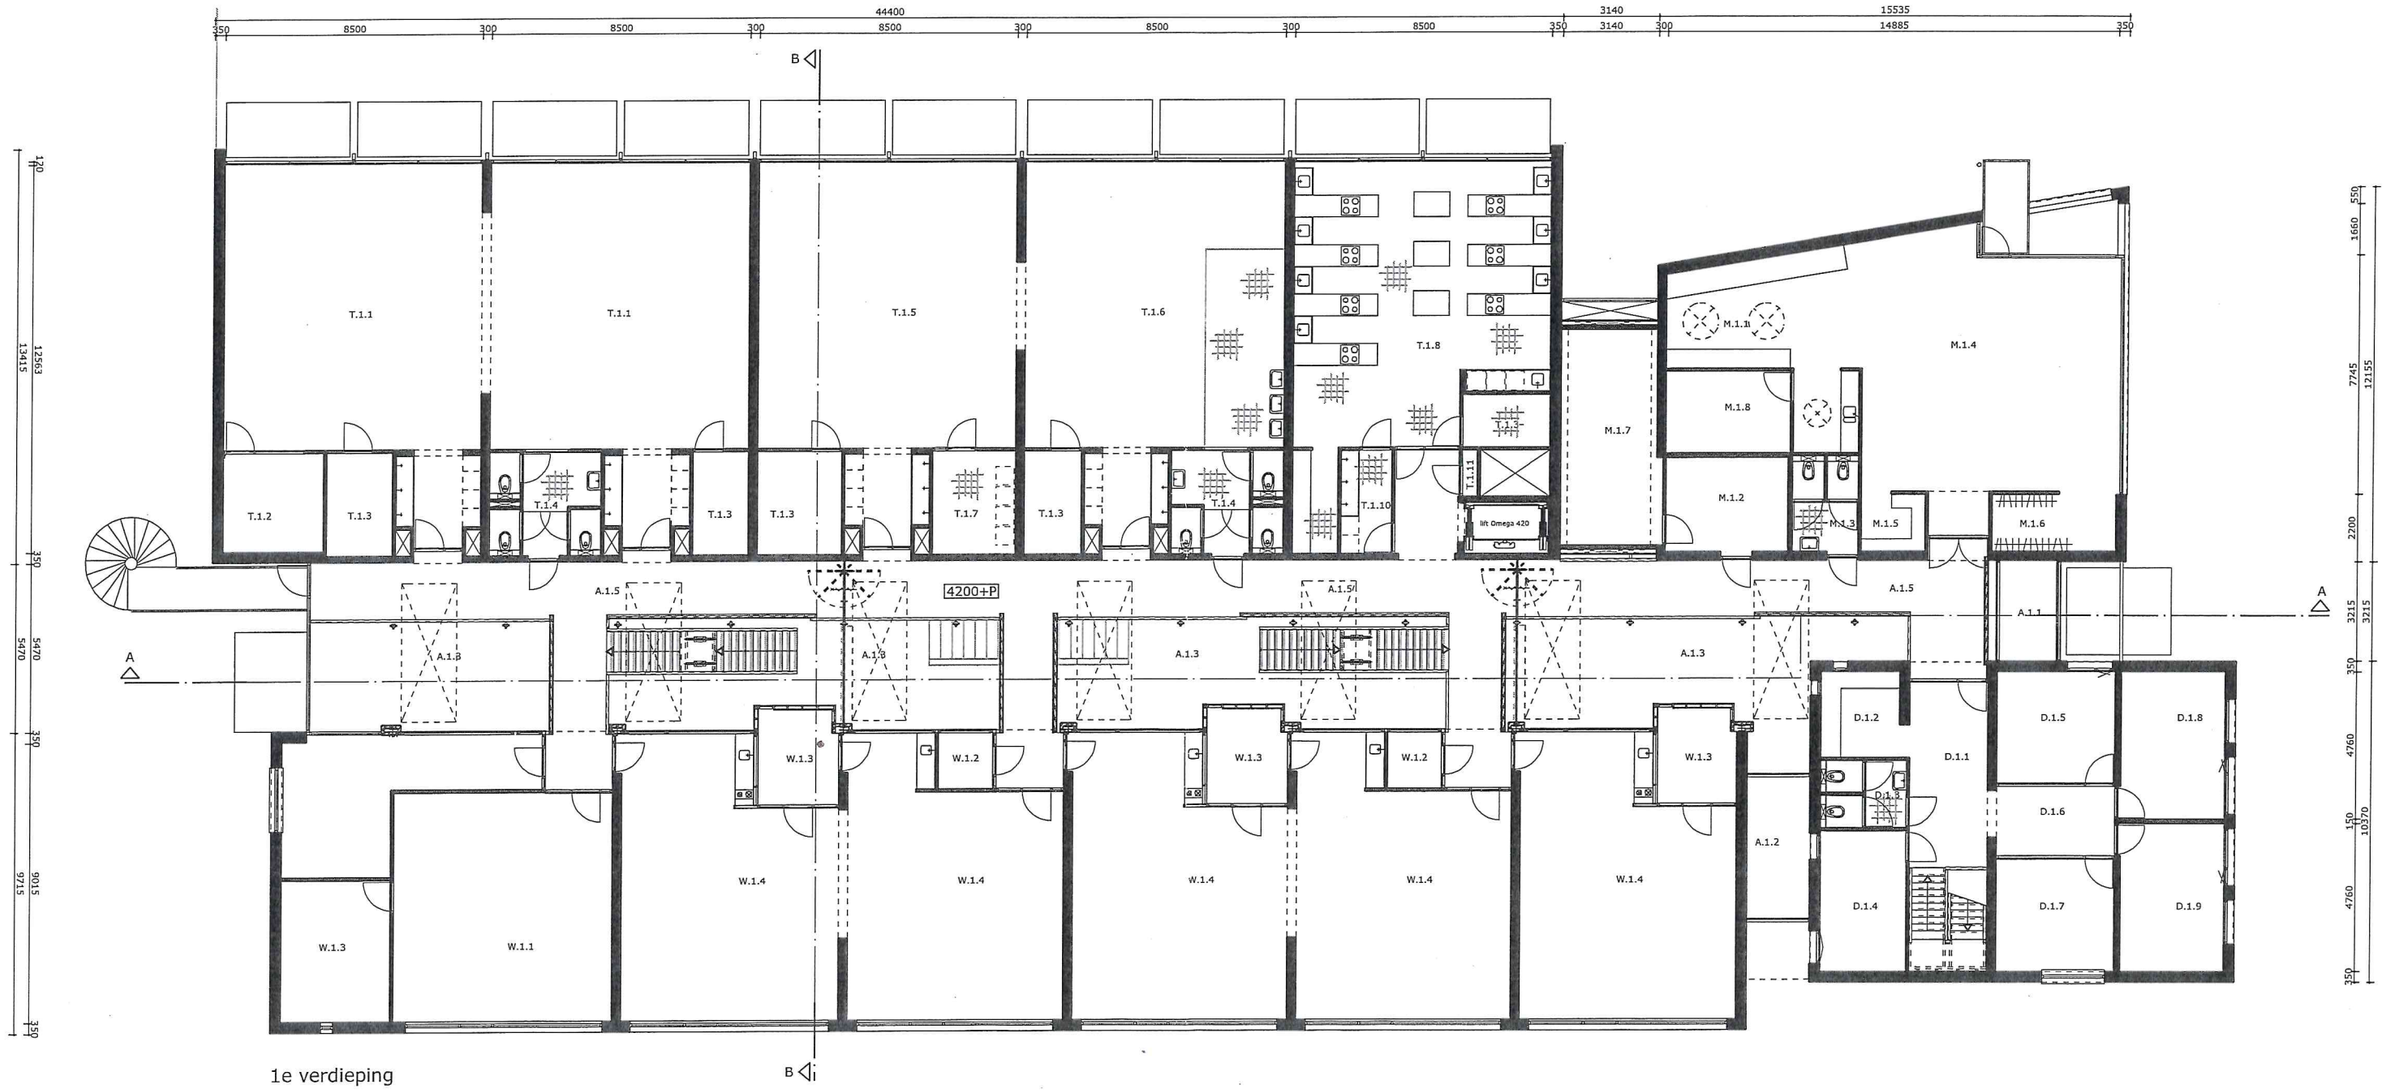


SCHETSONTWERP VOOR DE NIEUWBOUW VAN PRAKTIJKONDERWIJS 'DE POORT' AAN DE BRITTENDREEF TE TILBURG


02

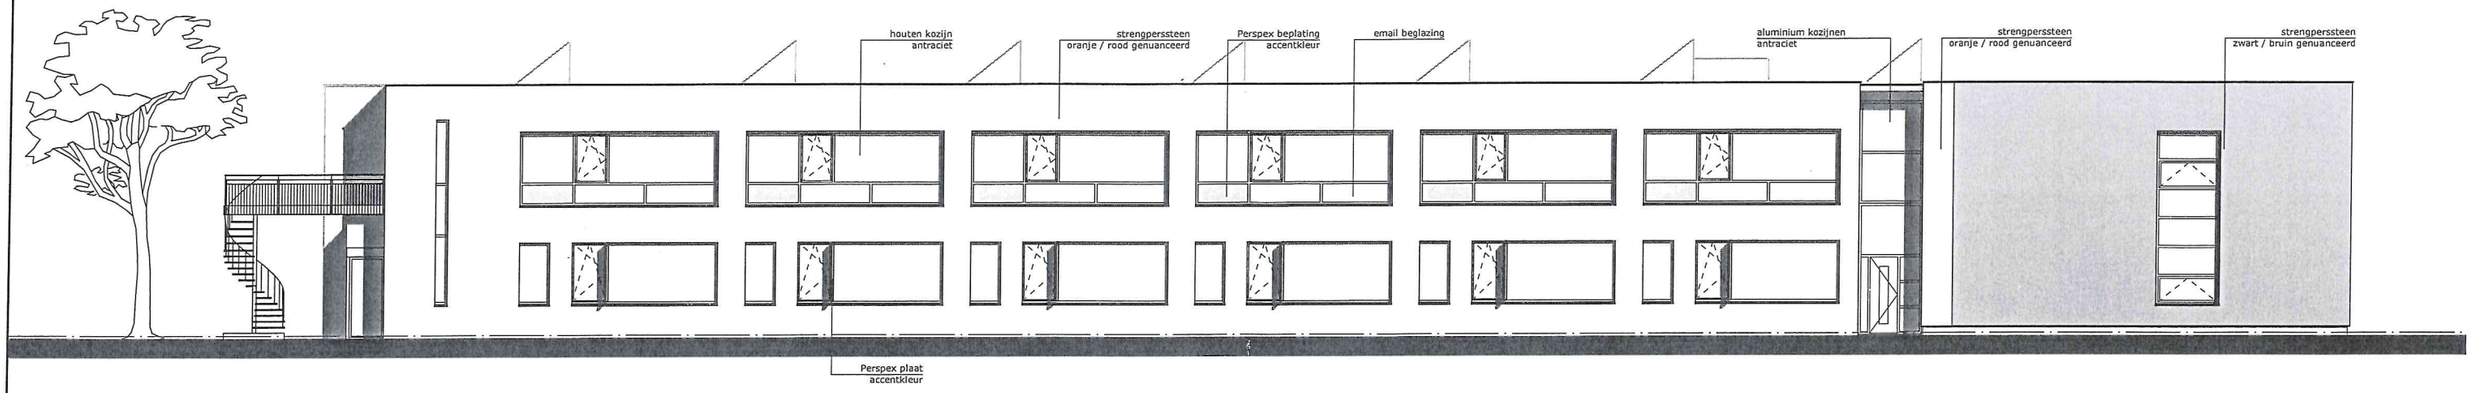


oostgevel

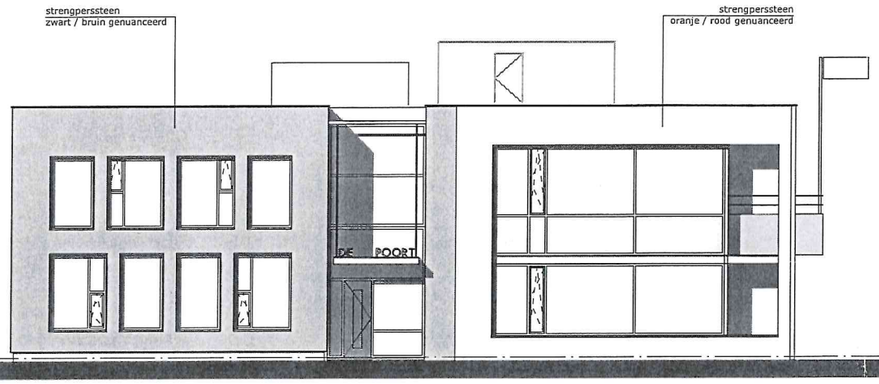

noordgevel

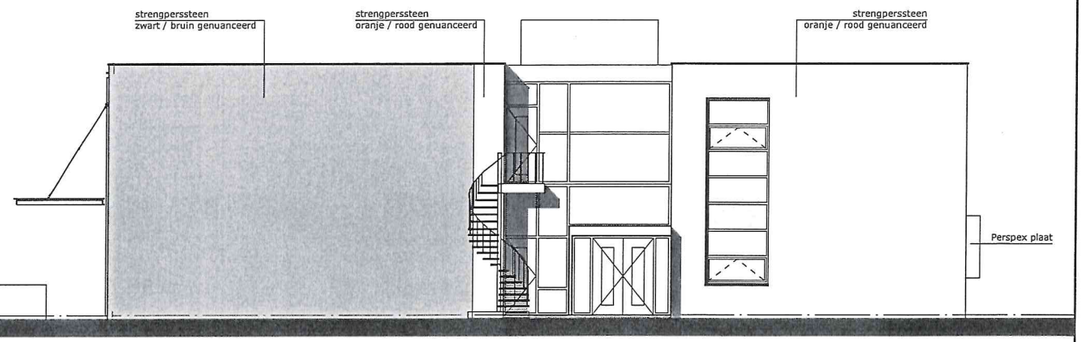

zuidgevel

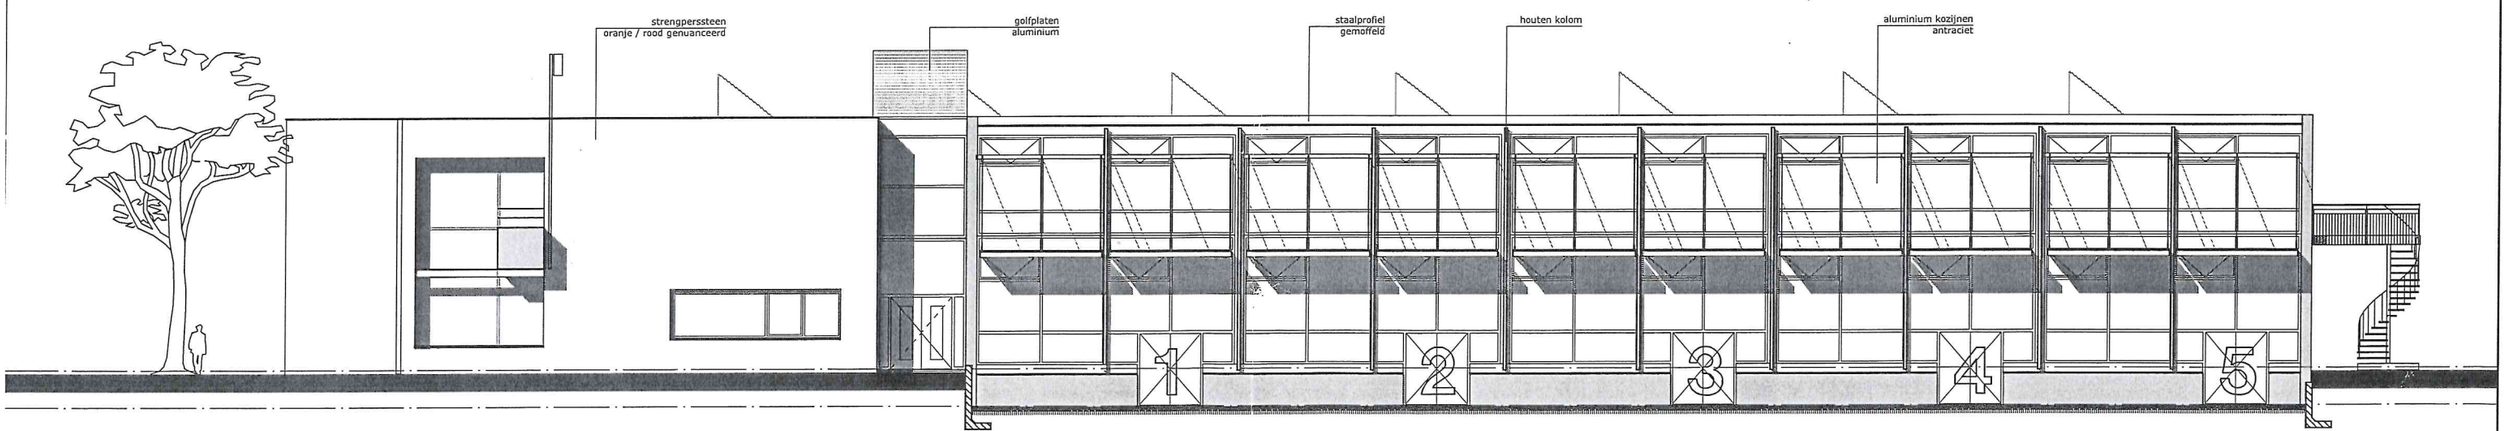

westgevel


SCHETSONTWERP VOOR DE NIEUWBOUW VAN PRAKTIJKONDERWIJS 'DE POORT' AAN DE BRITTENDREEF TE TILBURG

onderdeel: gevels | schaal: 1:200 | datum: 27 juni 2006


03

COMPEN ARCHITECTEN | WALTERBOSSE | BALLIE BRANDSEN
TEL. 040-2117544 | FAX 040-2127164 | INFO@COMPEN.NL

Compen

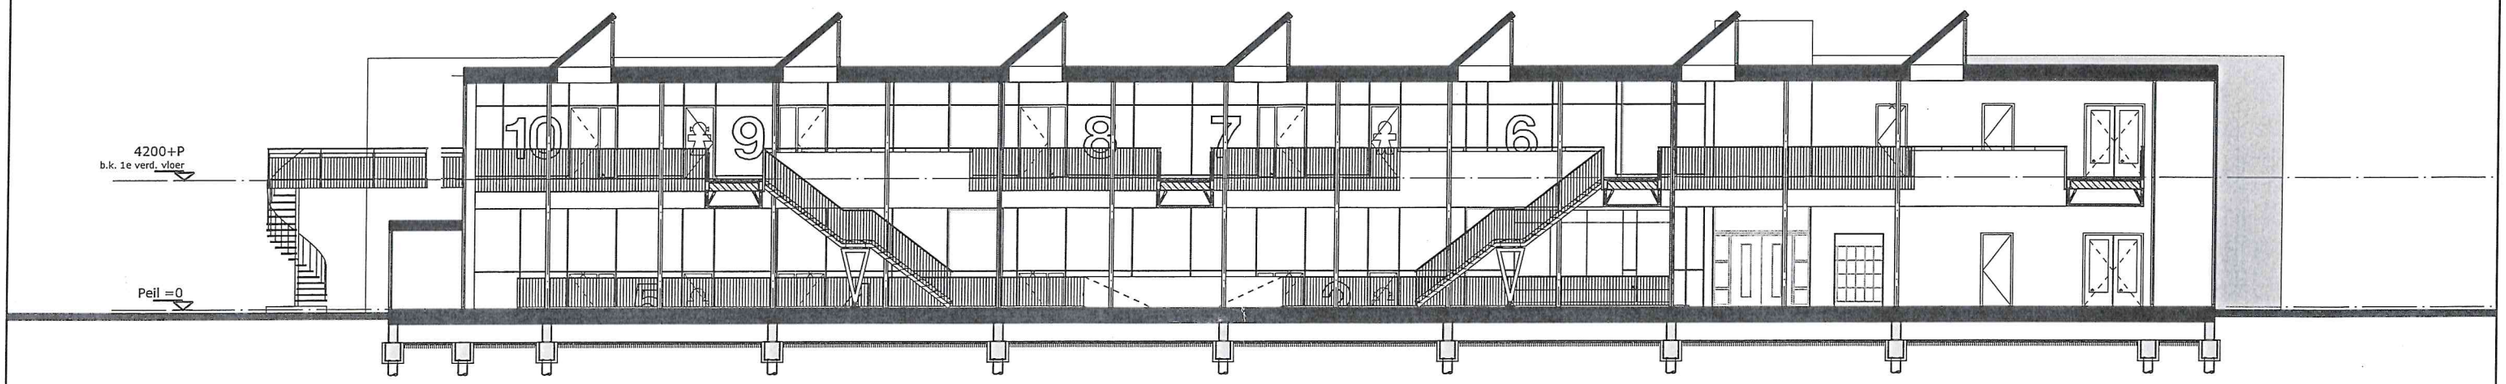

doorsnede A-A

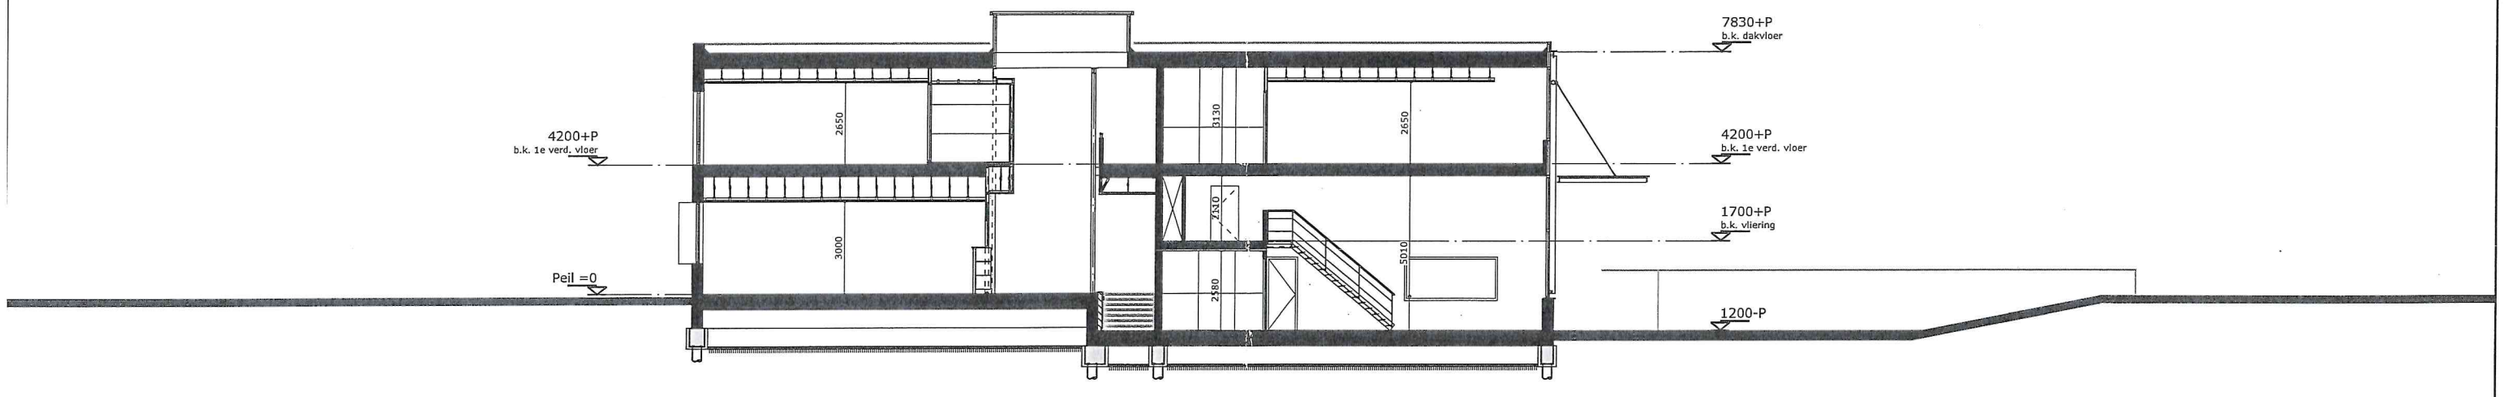

doorsnede B-B

SCHETSONTWERP VOOR DE NIEUWBOUW VAN PRAKTIJKONDERWIJS 'DE POORT' AAN DE BRITTENDREEF TE TILBURG