


Deze tekening blijft eigendom van ROBERT BOSCH B.V. en mag zonder haar schriftelijke toestemming niet worden gecopieerd, verspreid of anderszins openbaar gemaakt. Het auteursrecht op deze tekening wordt door ROBERT BOSCH B.V. voorbehouden.
© ROBERT BOSCH B.V. 1999

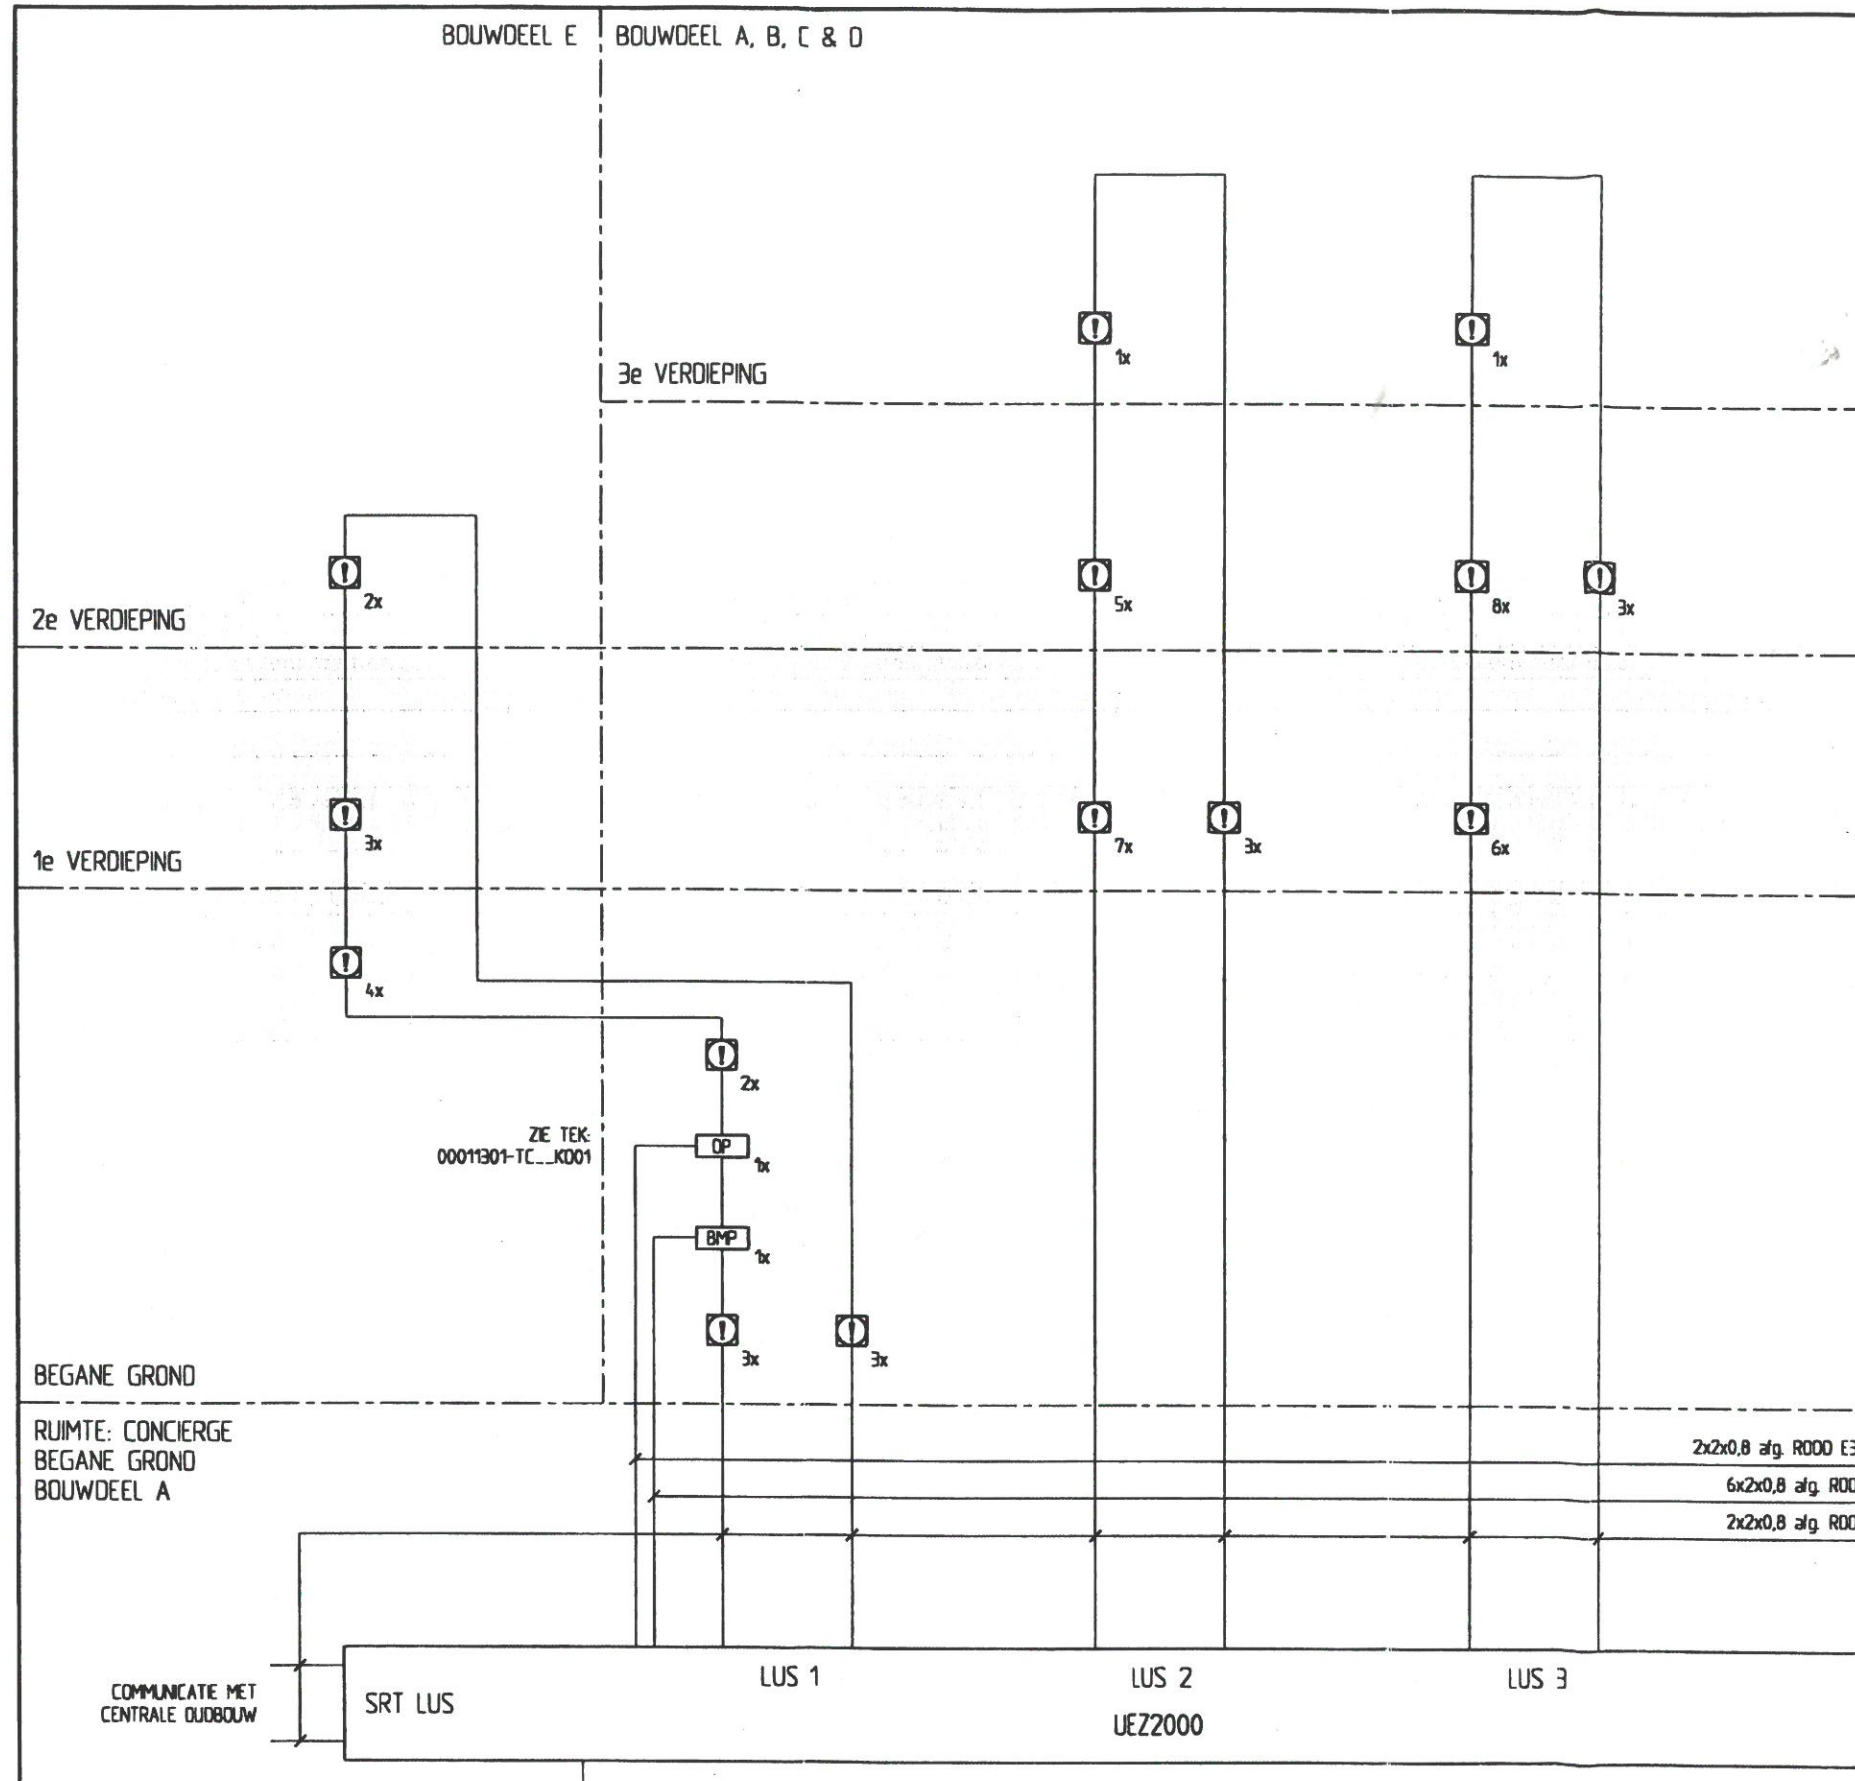

LEGENDA

- OPTISCHE BRANDMELDER
- HANDBRANDMELDER
- ONTRUIMINGSPANEEL
- BRANDMELOPPANEEL

54

DOORMELDING: HANDBRANDMELDER RECHTSTREEKS
OPTISCHEMELDER 7:30 - 22:15 UUR VERTRAAGD
OPTISCHEMELDER 22:15 - 7:30 UUR RECHTSTREEKS

OPMERKING: N.N.A. KABEL 2x2x0,8 afg. R000

KORTSTE WEG VAN BRANDMELDCENTRALE NAAR BRANDMELOPPANEEL
KABEL 2x2x0,8 afg. R000 E30 (fuctiebehoud)

BOSCH Divisie Beveiliging
Definitief

d.d. 20 APR. 2000

GEWUJZIGD	FILENAME (AUTOCAD): Q:\P00011301\TEK\BLOSC\TC_K001	GETEKEND: JM
A 10.03.2000	BENAMING: BLOKSCHEMA BRANDMELDINSTALLATIE	DATUM: 13012000
B 05.04.2000	RINGEN 1 t/m 3	SCHAAL: N.V.T. FORMAAT: A3
C		TEKENINGNUMMER:
D	TECHNISCH COLLEGE EDE	00011301-TC_KI01
E	CLIENT: ITN INSTALLATIE-TECHNIEK BV	
REVISE		
A	BOSCH	ROBERT BOSCH B.V.
B		Neptunusstraat 71 2132 JP Hoofddorp Tel.: 023 5656500
		Postbus 502 2130 AM Hoofddorp Fax: 023 5656511
		DIVISIE BEVEILIGINGSTECHNIEK