


VERHARDINGEN

Gemeente Alkmaar
Schaal: 1:50
Detailnummer: VH-DT07-01
Datum: 25 mei 2011


ONTWERP- EN INRICHTINGSDetails

Steller:	rd
Controle:	rd
Vrijgave:	rd
Eigenaar:	rd

Detail doorsneden inritconstructies 2

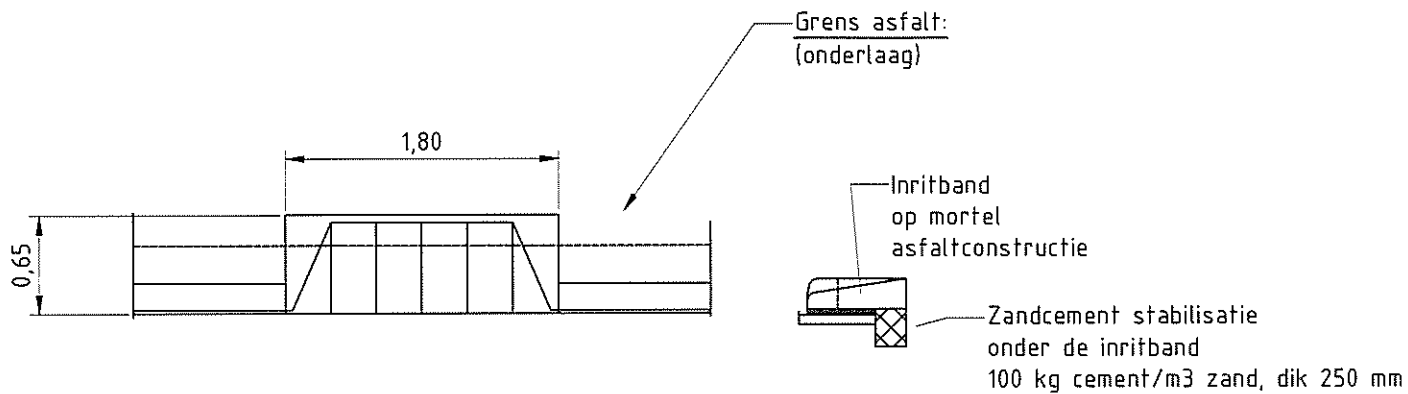

INRIT VOORZIENING T.P.V. ASFALT

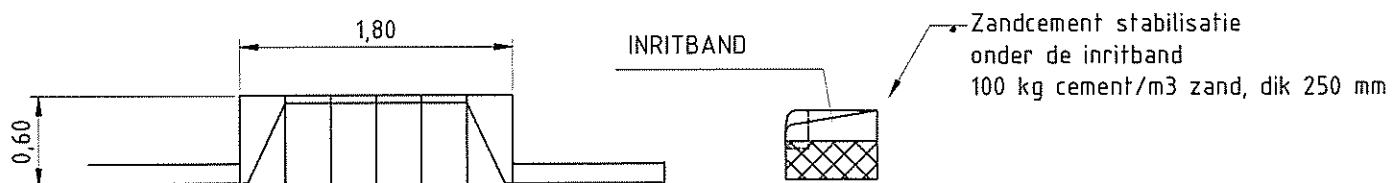

INRIT VOORZIENING T.P.V. B.K.K. VERHARDING