


VERHARDINGEN

Gemeente Alkmaar
Schaal: 1:100
Detailnummer: VH-DT08-01
Datum: 18-12- 2017


ONTWERP- EN INRICHTINGSDetails

Steller: rd
Controle: rd
Vrijgave: rd
Eigenaar: rd


Detail drempels

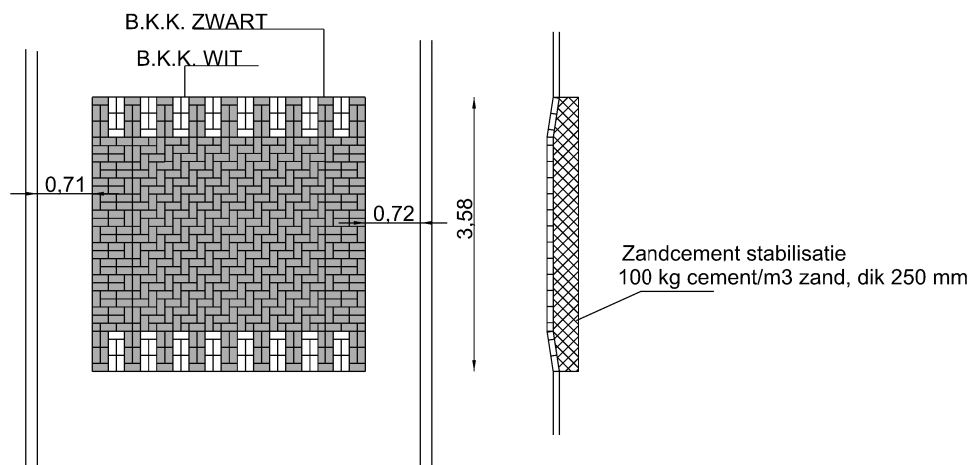

VERKEERSDREMPEL TYPE 6

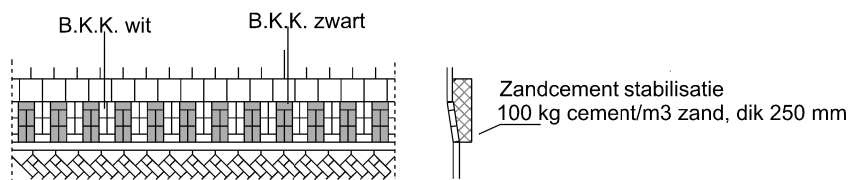

VERKEERSDREMPEL TYPE 5

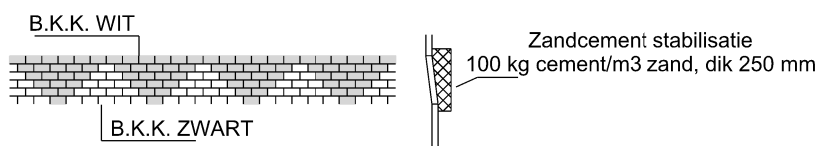

VERKEERSDREMPEL TYPE 7