


VERHARDINGEN

ONTWERP- EN INRICHTINGSDetails

Gemeente Alkmaar	
Schaal:	1:100
Detailnummer:	VH-DT01-01
Datum:	18-12- 2017

Steller:	rd
Controle:	[-]
Vrijgave:	[-]
Eigenaar:	[-]


Detail parkeervakken type P1, P2, P7, P8 en P9

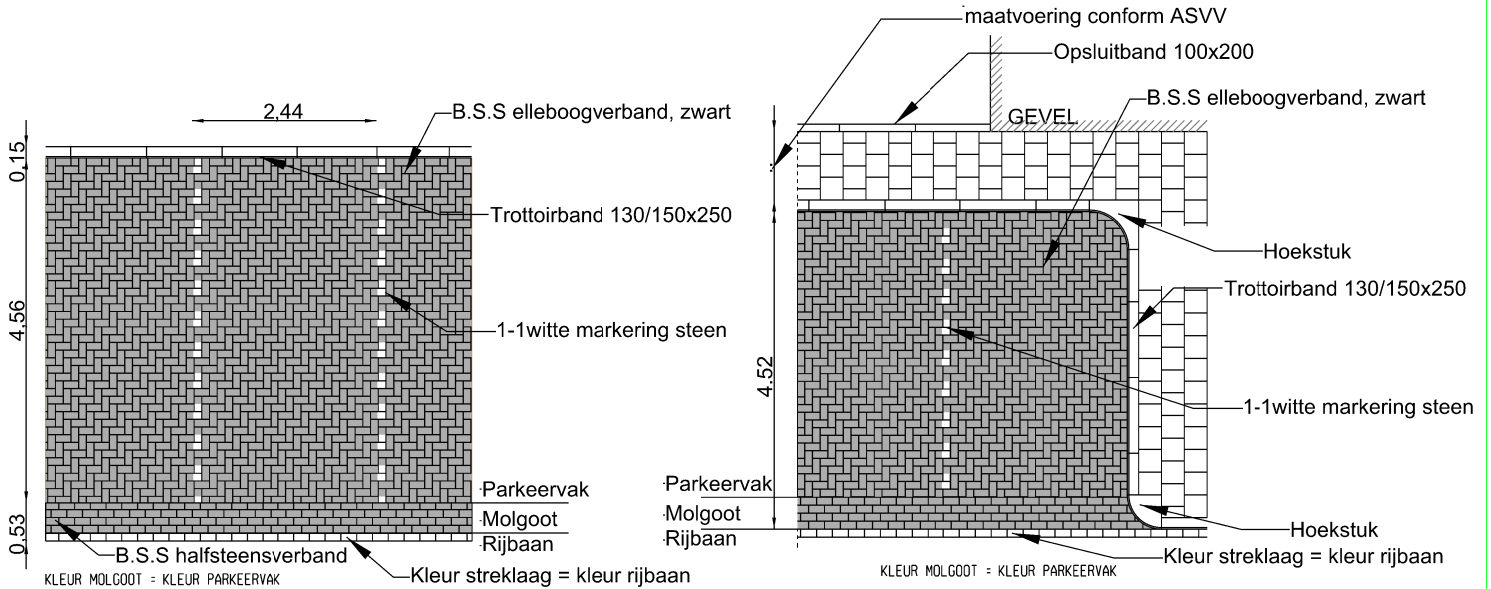

DETAIL PARKEERVAK TYPE P1 EN P2

DETAIL PARKEERVAK TYPE P7 EN P8

Kleur combinatie parkeervakken		
Type	Elleboog	Vakmarkering
P1	B.S.S. zwart	B.S.S. wit
P2	B.S.S. zwart	B.S.S. wit
P7	B.S.S. zwart	B.S.S. wit
P8	B.S.S. zwart	B.S.S. wit

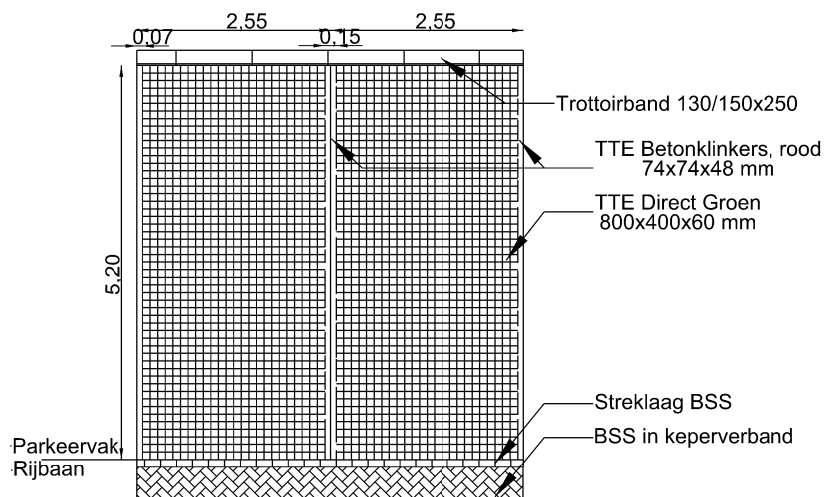

DETAIL PARKEERVAK TYPE P9