


VERHARDINGEN

Gemeente Alkmaar
Schaal: 1:100
Detailnummer: VH-DT02-01
Datum: 18-12- 2017


ONTWERP- EN INRICHTINGSDetails

Steller: rd
Controle: rd
Vrijgave: rd
Eigenaar: rd

Detail parkeervakken type P6.1, P6.2 en P6.3

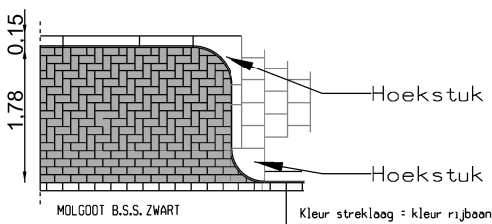

DETAIL LANGSPARKEREN TYPE P6

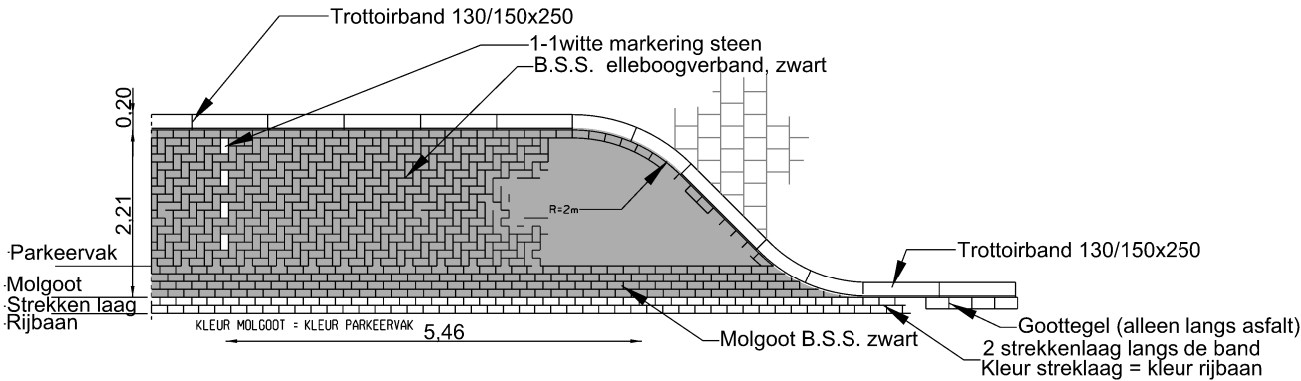

DETAIL LANGSPARKEREN TYPE P6.1