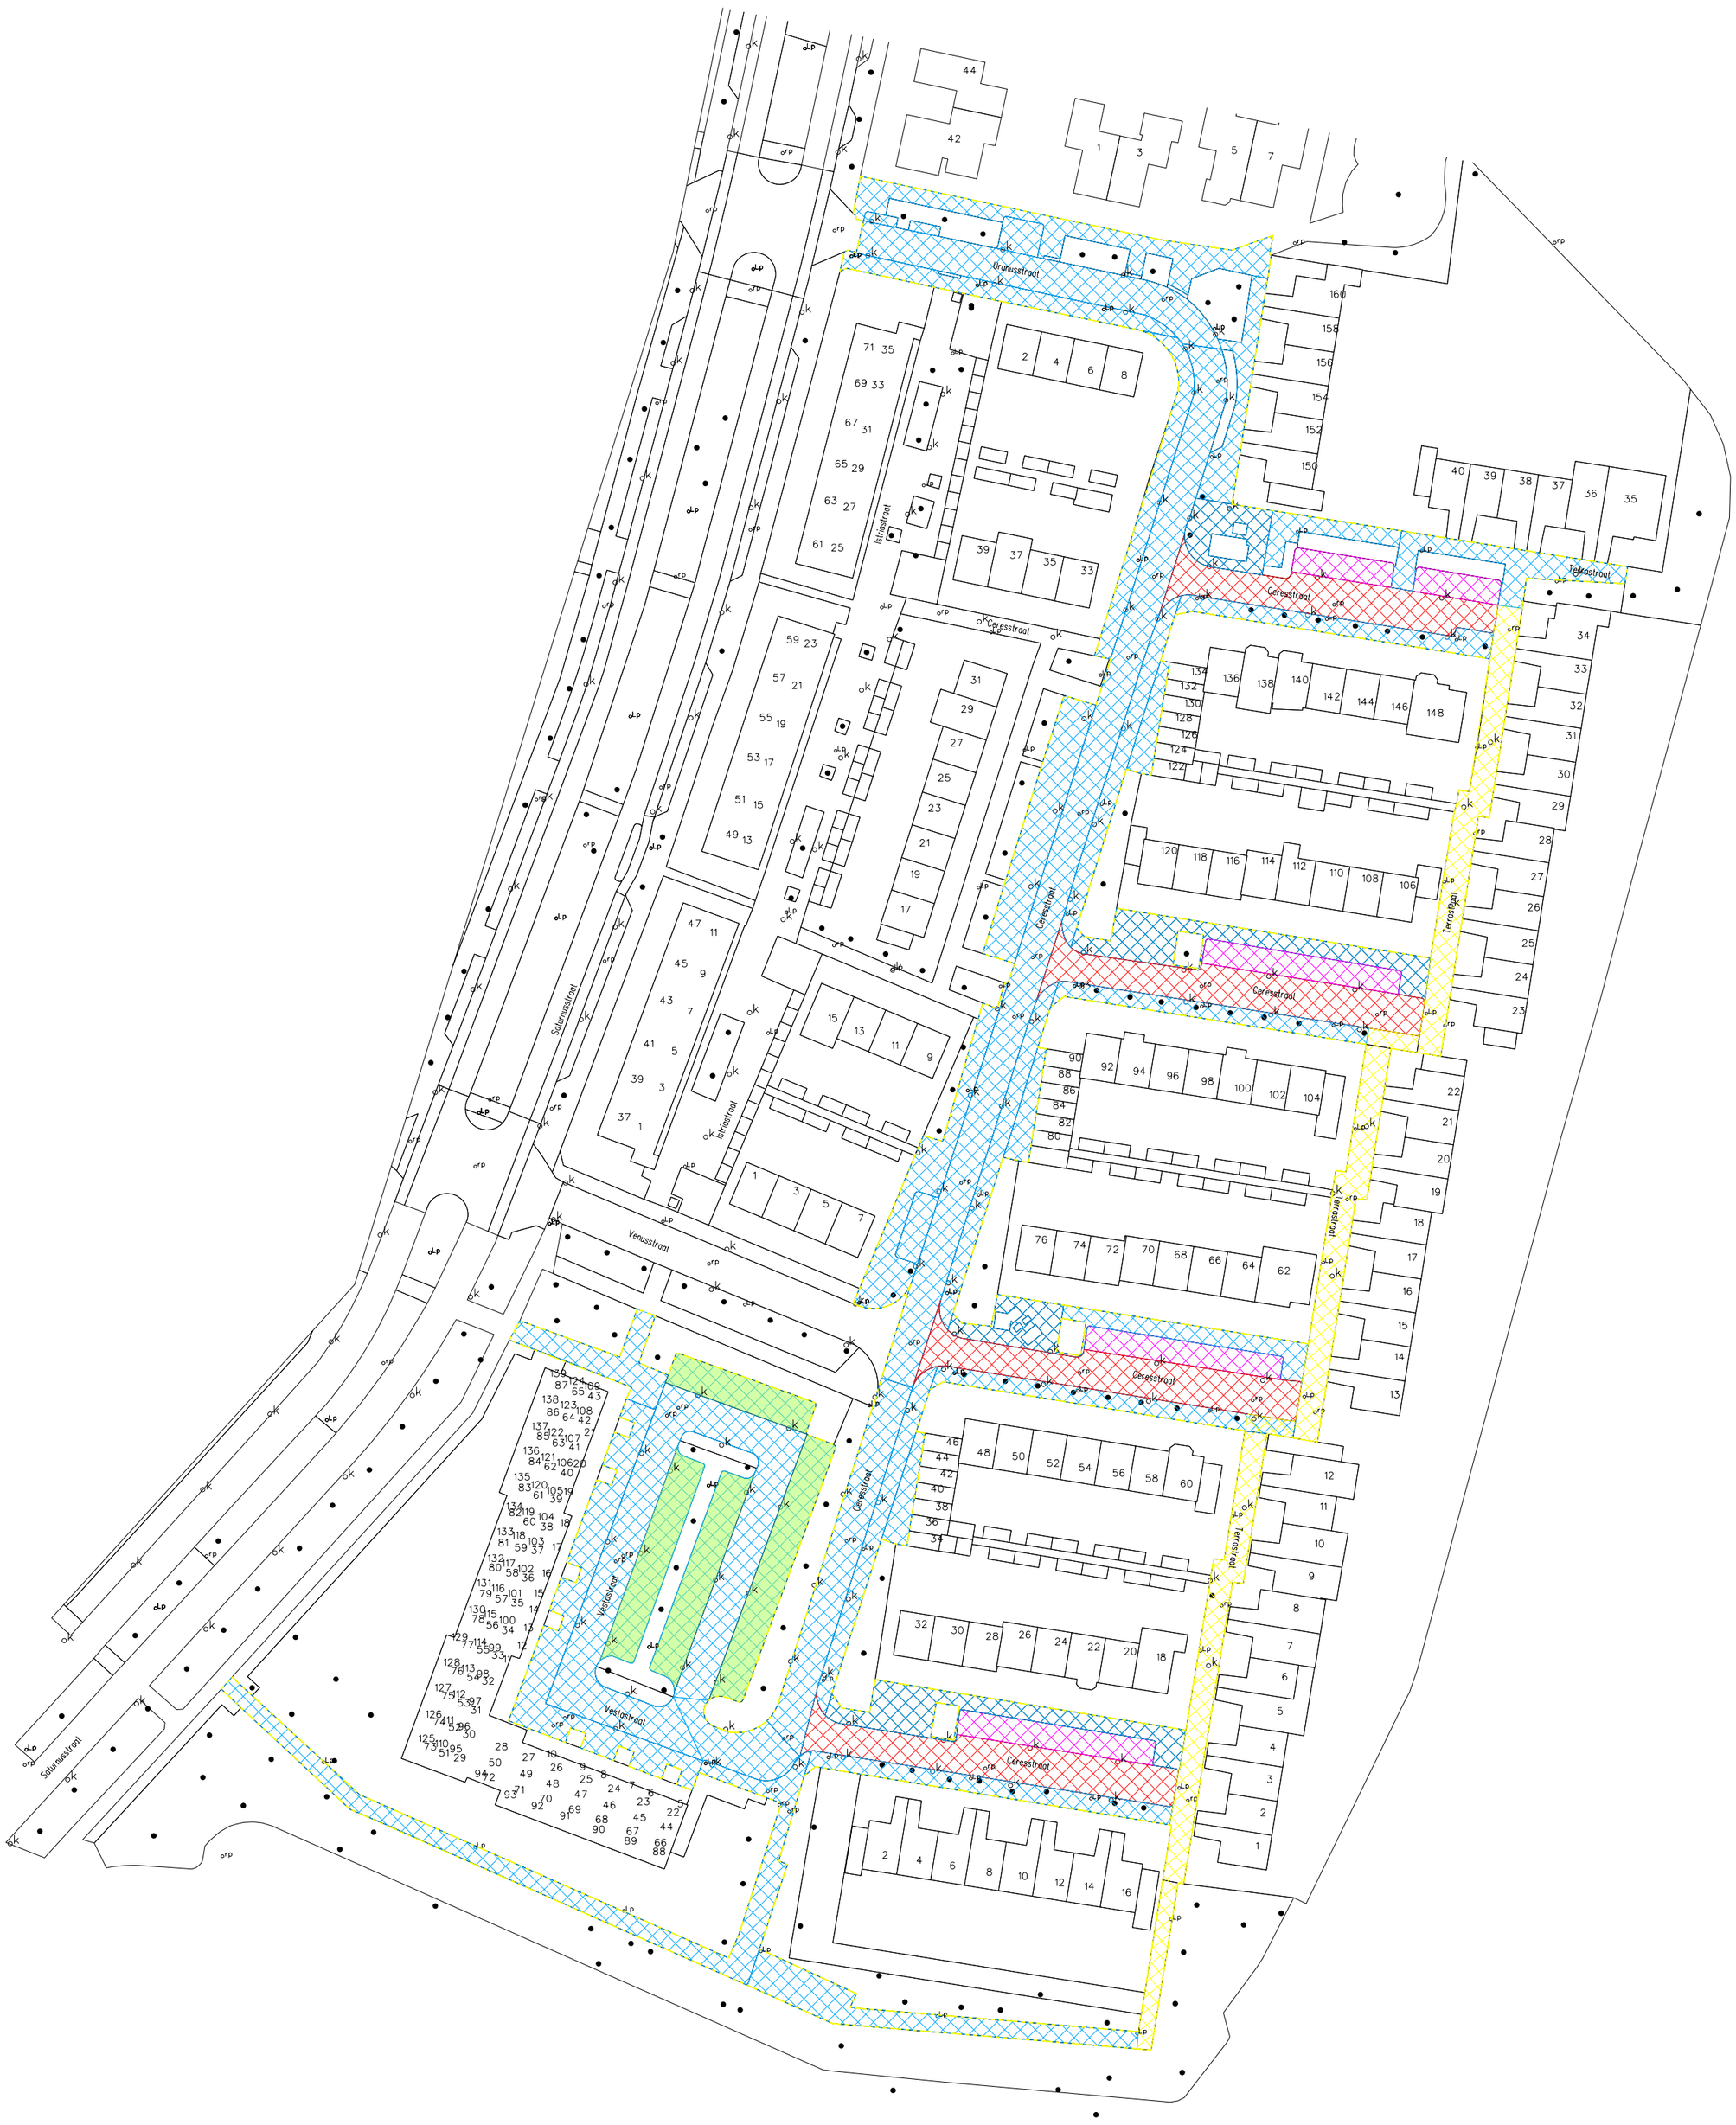

E2 Ceresstraat
Bestrating

IND.	DAT.	GET.	GEZ.	OMSCHRIJVING V.D. WIJZIGING

DAT.	17-02-20	GEW.		GEZ.		AANT. BEST. TEK.	SCHAAL 1:1000
GET.	RJ	GEW.		BEST. NR.		BEST. TEK. NR.	DIGITALE PLOT
GEW.		GEW.		DIENSTJ.		WERKTEK.NR.	FORM. A2 / TEKENING NR. 1

STADSWERK 072

Beheer Openbare Ruimte
bezoekadres: Herculesstraat71
postadres: POSTBUS 9069, 1800 GA ALKMAAR
telefoon: 14 072
Email adres: info@stadswerk072.nl