
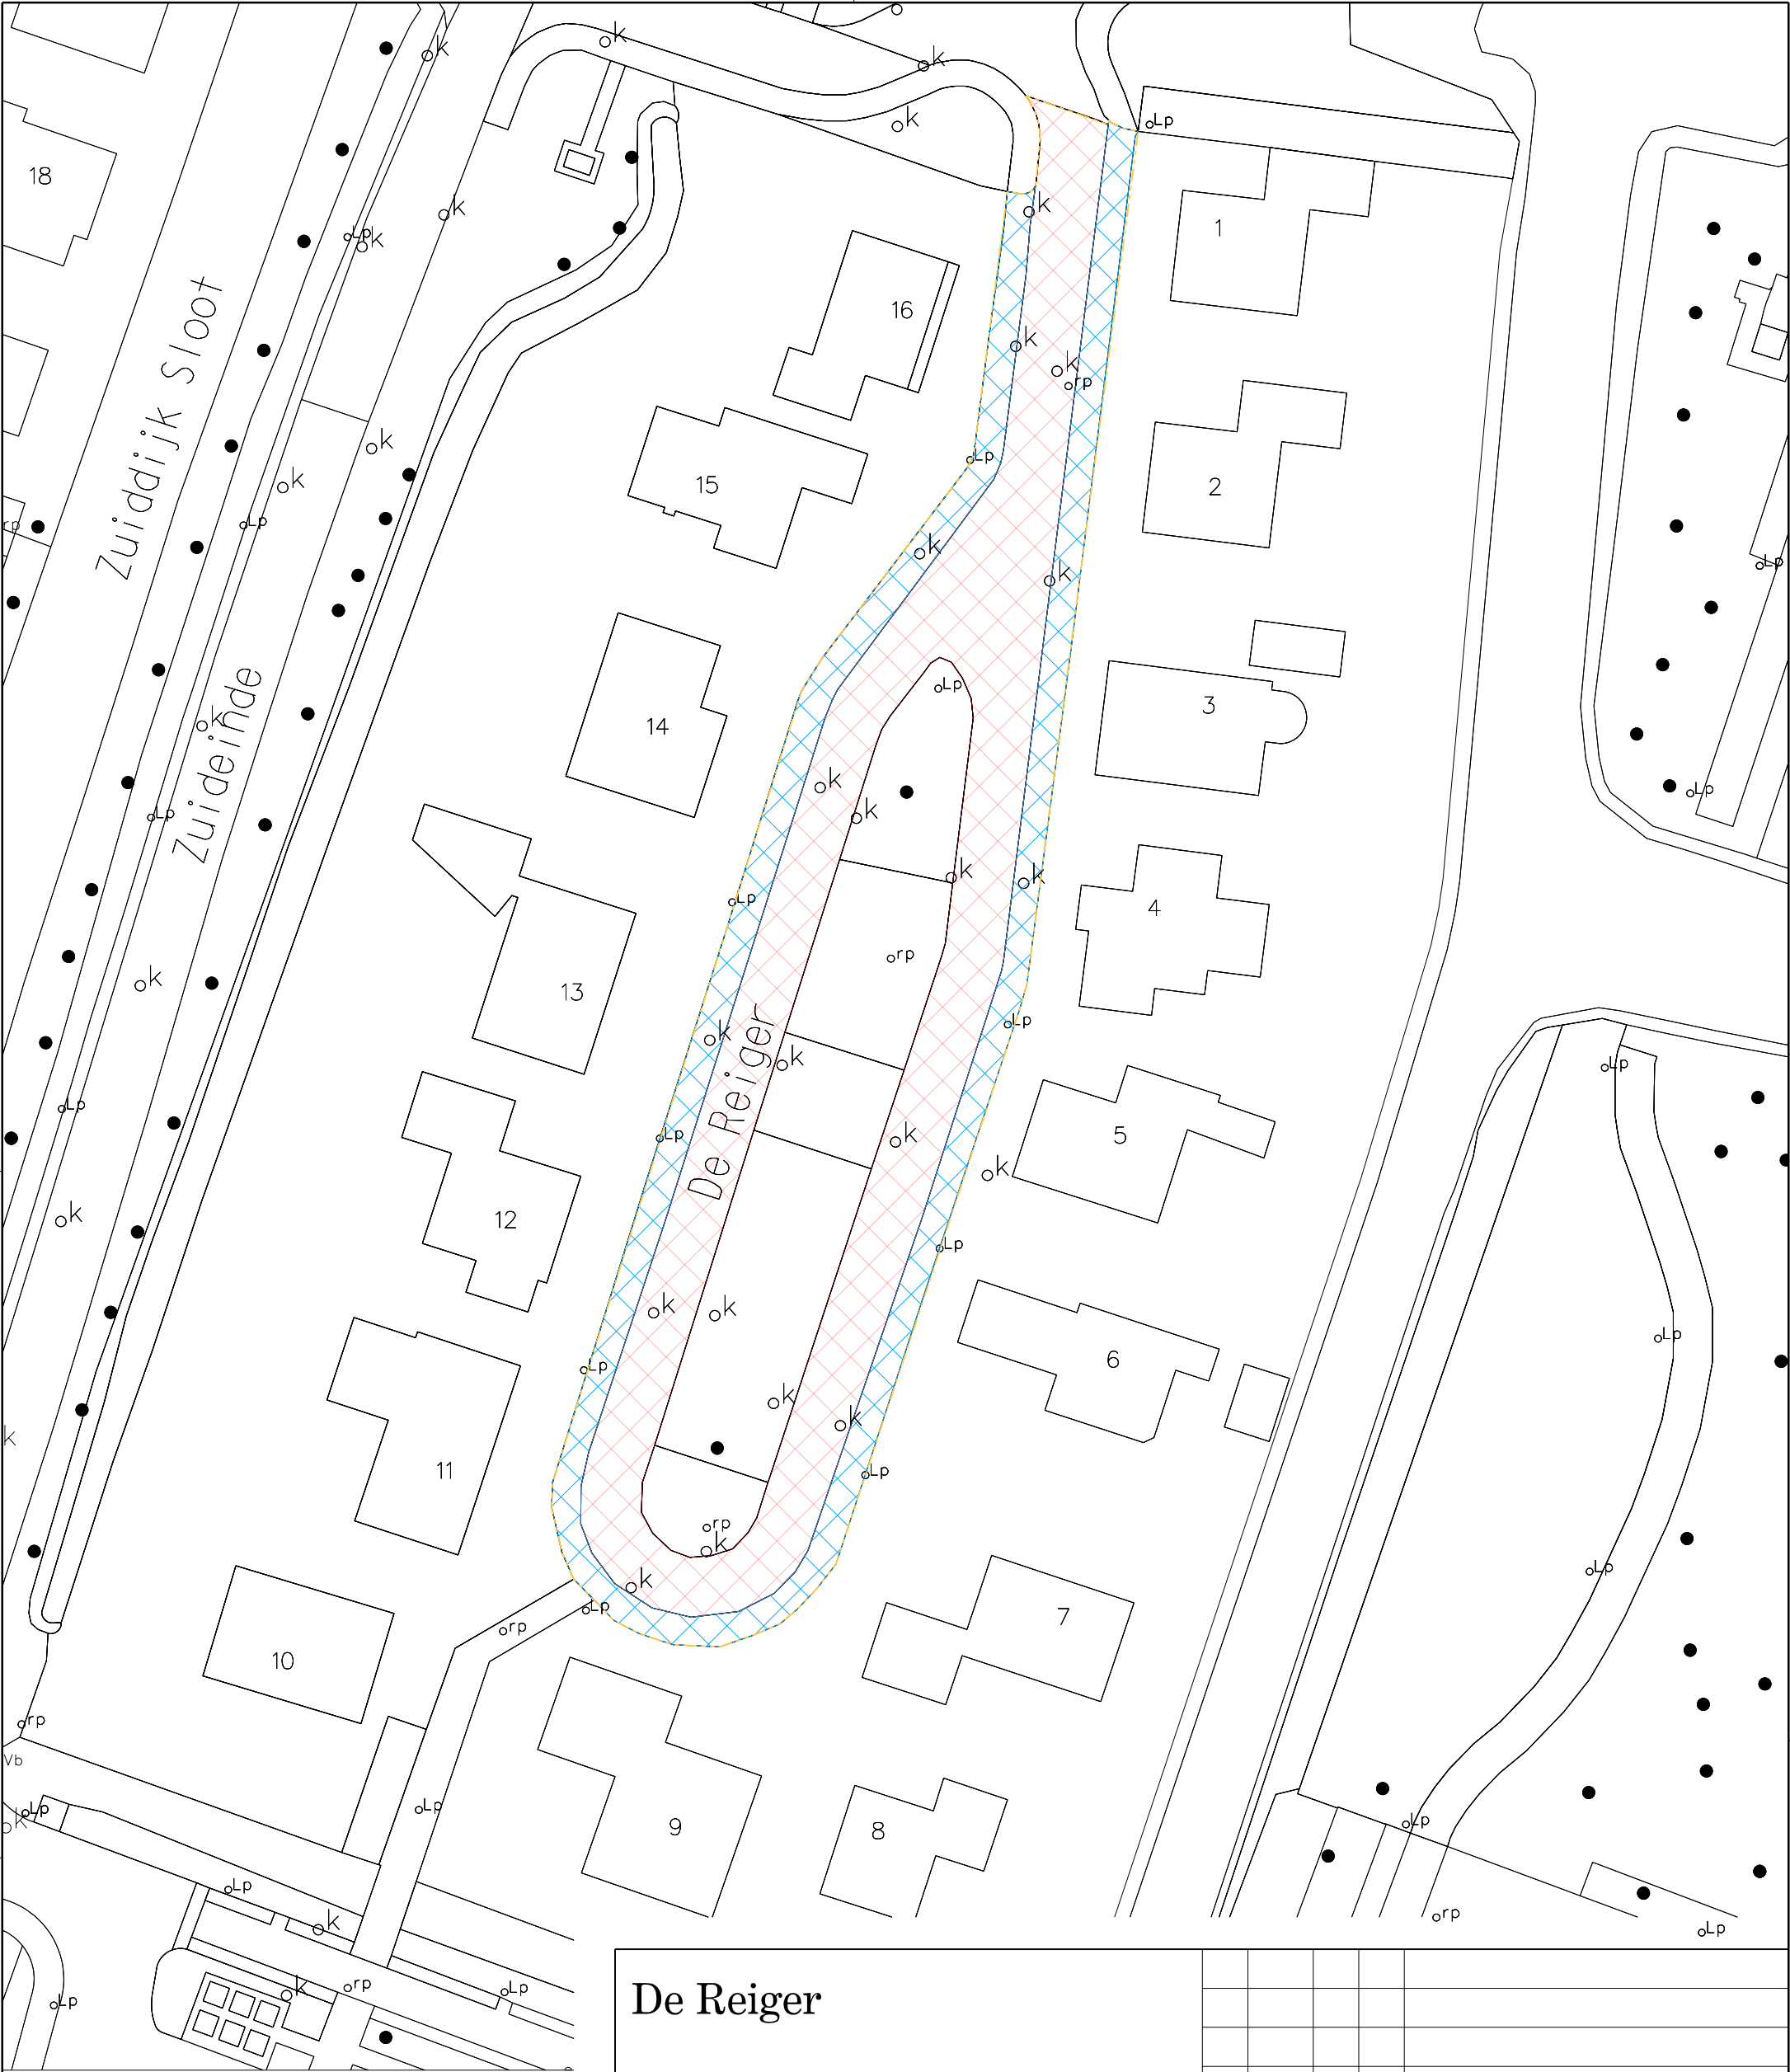


Heide paars 996 m2

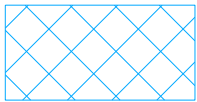

Grijs 545 m2

De Reiger

DAT.	28-01-20	GEW.		GEZ.		AANT. BEST. TEK.	SCHAAL 1 : 500
GET.	RJ	GEW.		BEST. NR.		BEST. TEK. NR.	DIGITALE PLOT
GEW.		GEW.		DIENTSTJ.		WERKTEK.NR.	FORM. TEKENING NR.
STADSWERK 072						Beheer Openbare Ruimte bezoekadres: Herculesstraat71 postadres: POSTBUS 9009, 1800 GA ALKMAAR telefoon: 14 072 Email adres: info@stadswerk072.nl	A ³ 1