
BRUG 4 - Wilgenlaan

Plankaart (1:200)

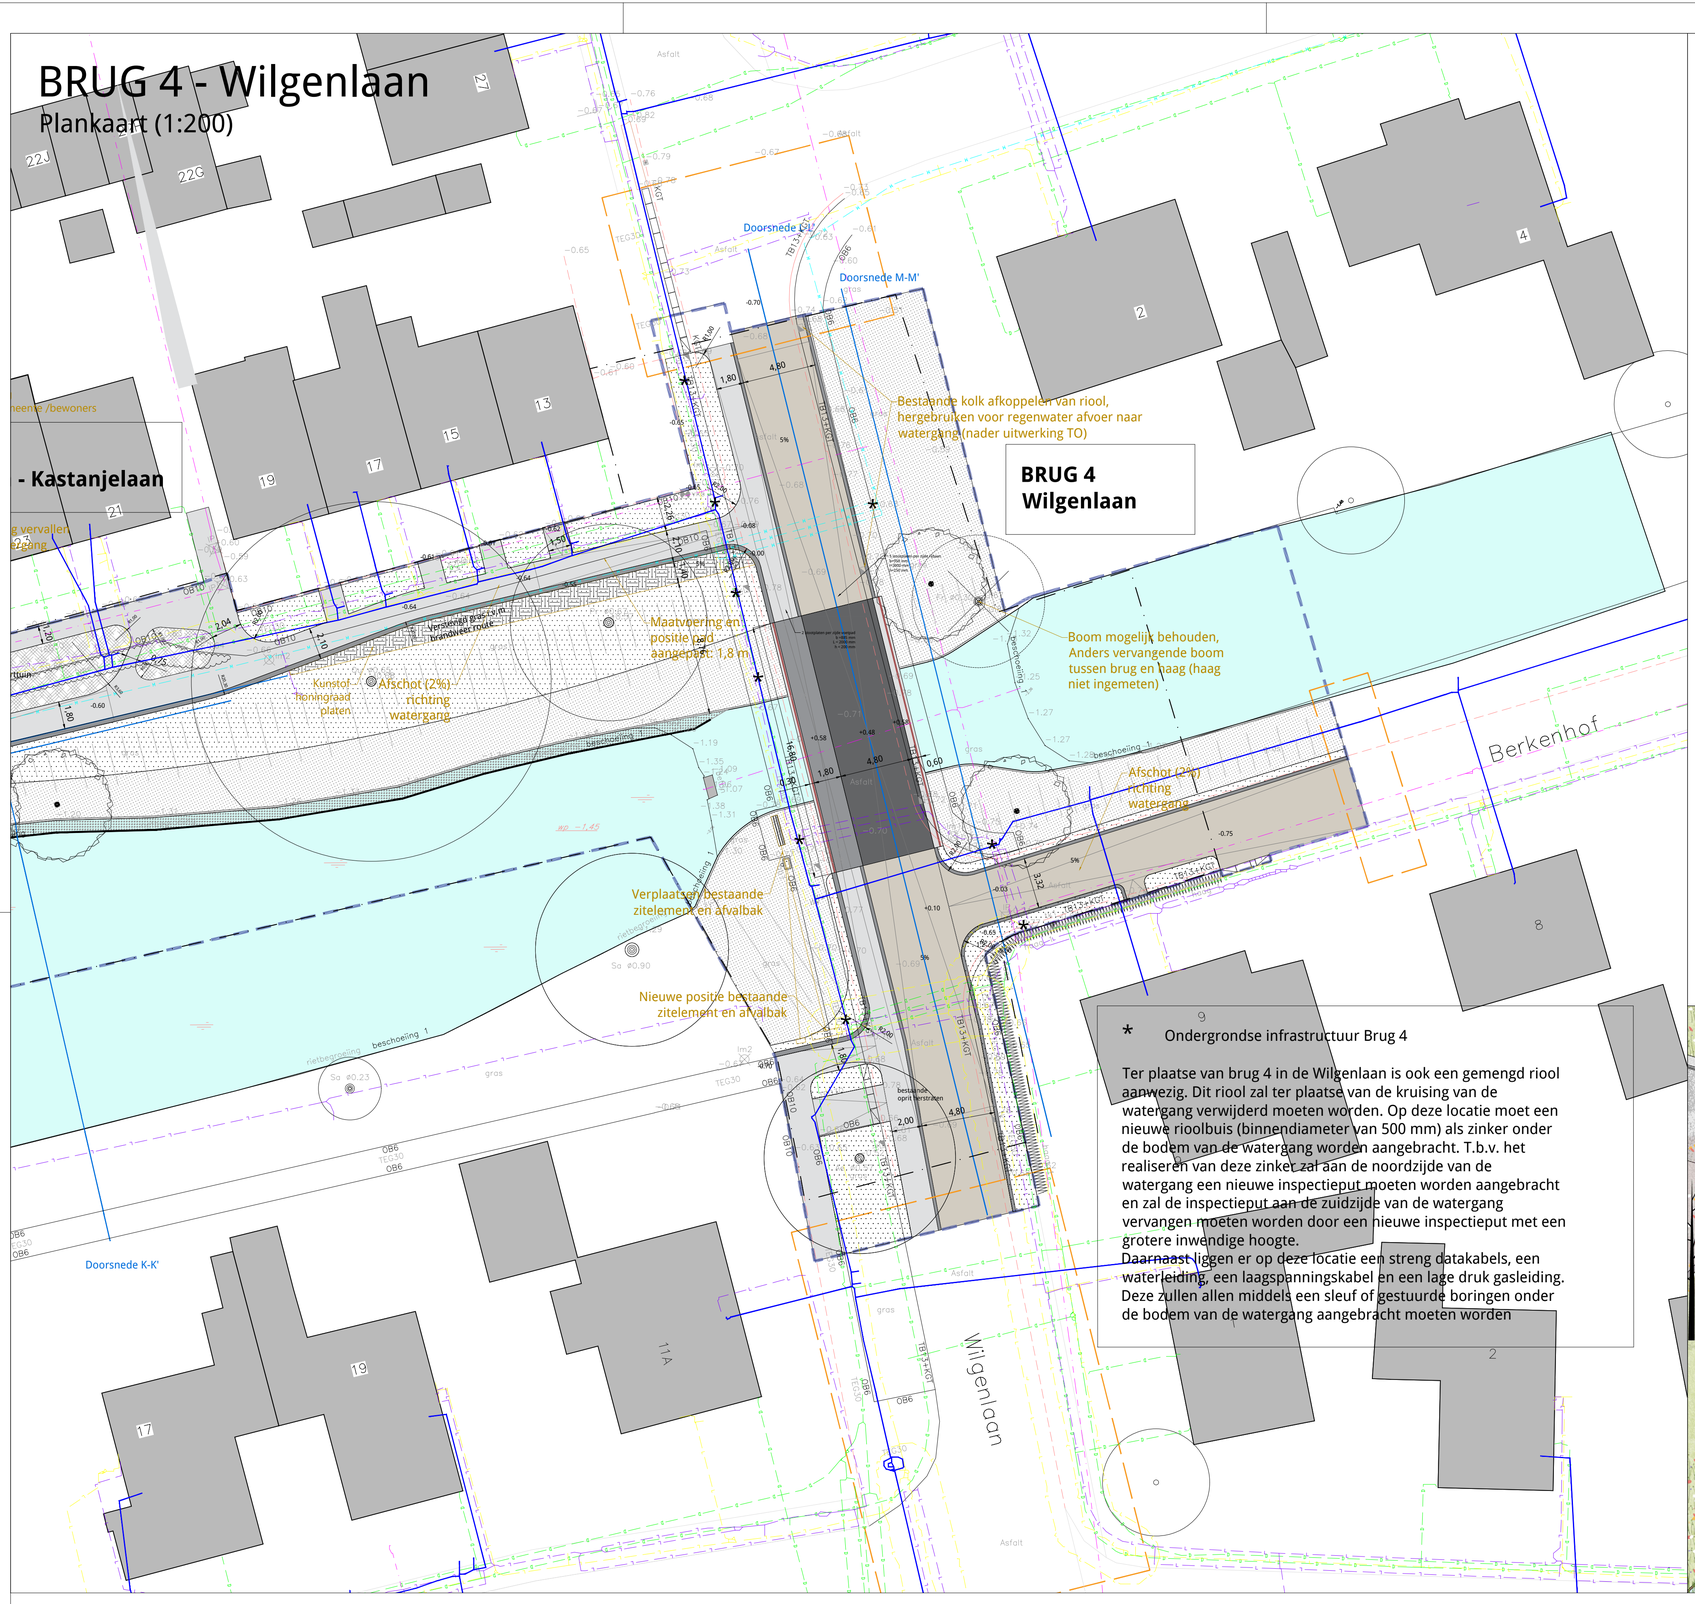

LEGENDA

* zie DO boek

Verharding

- Rijbaan, Beton straatsteen (hergebruik), keiformaat in keperverband
- Trottoir, Beton tegels (hergebruik) 30x30, in halfsteensverband
- Brugdek rijbaan, slijtlaag, grijs, steenslag 3-5 mm, oplosmiddelvrije epoxy conform de RTD 1015
- Brugdek trottoir, slijtlaag, grijs, steenslag 1-3 mm, oplosmiddelvrije epoxy conform de RTD 1015
- Trottoirbanden, beton, grijs, herstraten bestaande banden
- Opsluitbanden, beton, grijs, langs paden, 30x20 cm à niveau
- Trap elementen, beton, grijs

Objecten

- Brug leuning op betonnen brugdek*
- Steiger, hout*
- Beschoeiing, hout

Algemeen

- Plangrens
- Aanheling bestaande situatie nader uit te werken
- Water


Groen

- Boom, bestaand ingemeten
- Boom, bestaand niet ingemeten
- Boom, te rooien
- Boom, nieuw
- Gazon
- Bloemrijkgrasland
- Natuurlijke oevervegetatie (onderwaterbeschoeiing), 80cm
- Buurttuin, zie brug 3
- Verstevigd gras: Kunstof honingraad platen (zwart)


* Ondergrondse infrastructuur t.p.v. brug (zie toelichting op plankaart)

* Ondergrondse infrastructuur Brug 4


Ter plaatse van brug 4 in de Wilgenlaan is ook een gemengd riool aanwezig. Dit riool zal ter plaatse van de kruising van de watergang verwijderd moeten worden. Op deze locatie moet een nieuwe rioolbuis (binnendiameter van 500 mm) als zinker onder de bodem van de watergang worden aangebracht. T.b.v. het realiseren van deze zinker zal aan de noordzijde van de watergang een nieuwe inspectieput moeten worden aangebracht en zal de inspectieput aan de zuidzijde van de watergang vervangen moeten worden door een nieuwe inspectieput met een grotere inwendige hoogte.
Daarnaast liggen er op deze locatie een streng datakabels, een waterleiding, een laagspanningskabel en een lage druk gasleiding. Deze zullen allen middels een sleuf of gestuurde boringen onder de bodem van de watergang aangebracht moeten worden

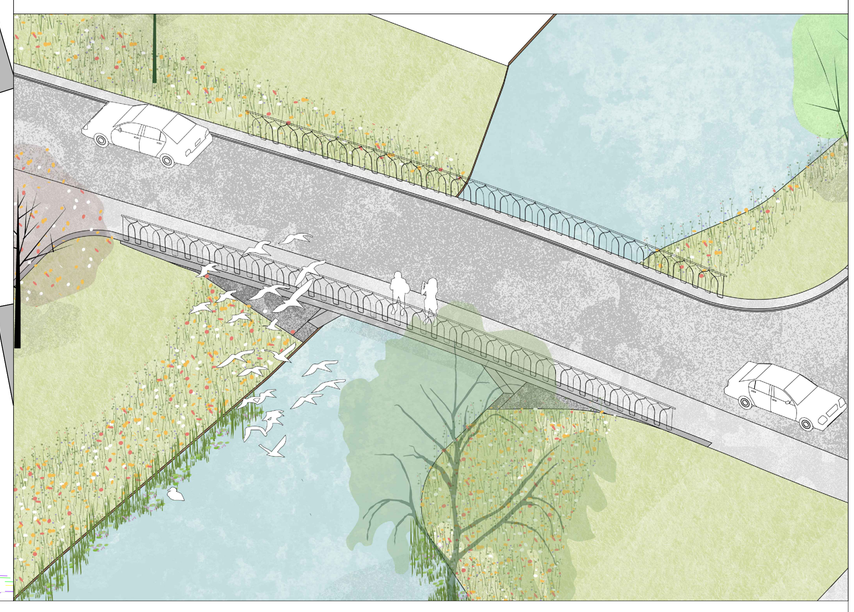


Doorsnede L-L' (1:100)

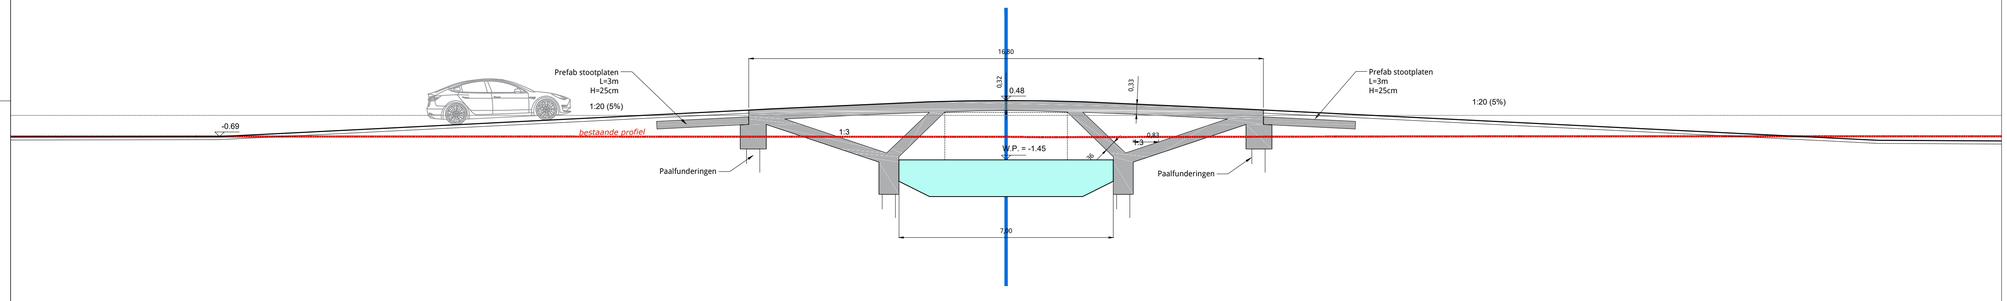

Dwarsdoorsnede A1 (1:100)

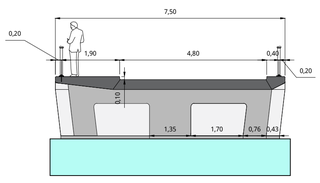



Doorsnede M-M' (1:100)

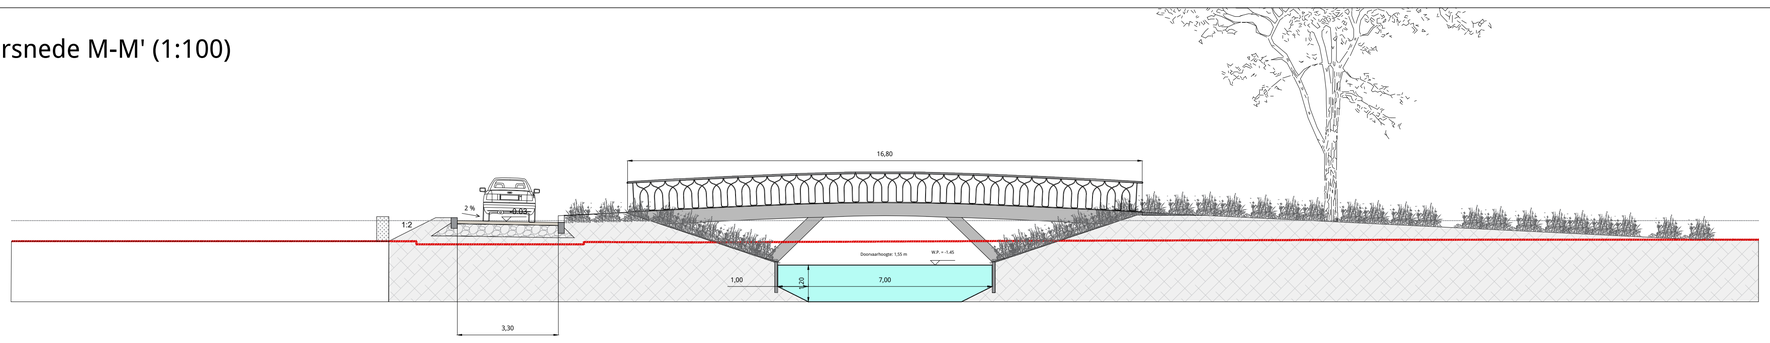



Totaal bovenaanzicht leuning (1:100)


Uitwerking leuning (1:20)

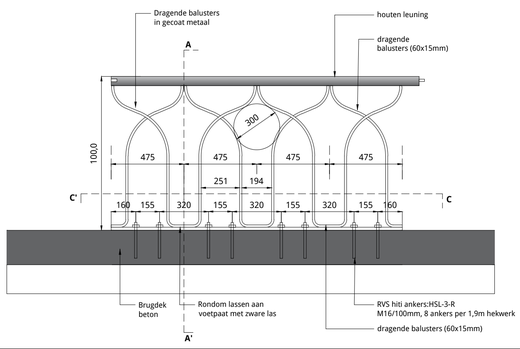


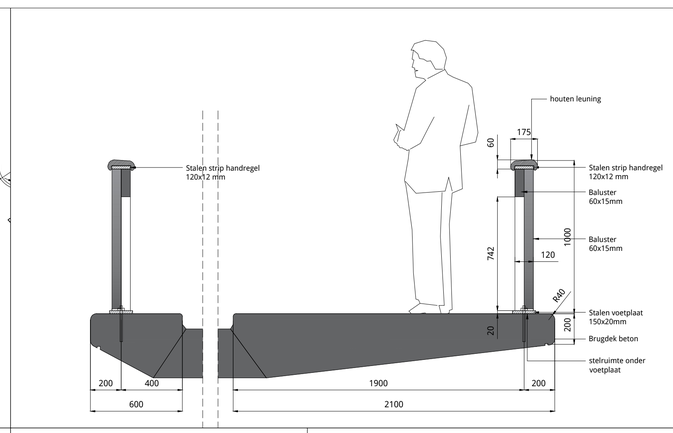

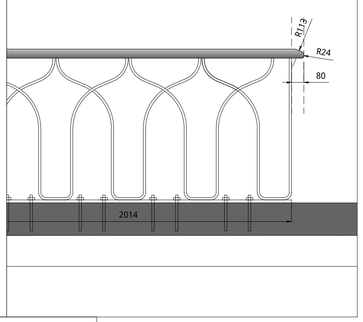

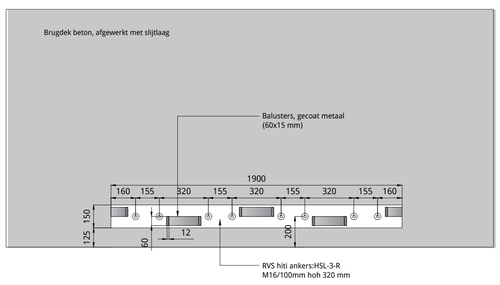

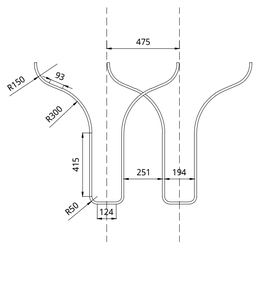

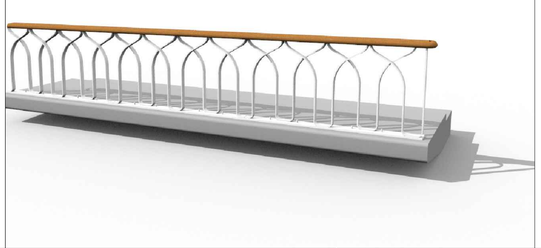

Specificaties leuning:

- Gehele staalconstructie thermisch verzinken + 2 laagse epoxycoating
- Staalkwaliteit = S355
- Gepoedercoat, crème wit (RAL n.t.b.)
- Houten leuning, hardhout FSC, n.t.b.

Project:	Verbinding Achterburggracht - Machinesloot te Langedijk
Opdrachtgever:	Gemeente Langedijk
Onderwerp:	Brug 4
Fase:	DO
Opmerking:	xxxxx

Schaal:	1:100 / 1:20
Datum:	17-08-2020
Bladnummer:	1/6
Formaat:	A0
Bestandsnaam:	a014 20200817 plan and sections

Wijzigingen:

	Persoon:	Datum:		Persoon:	Datum:
a.	-	-	d.	-	-
b.	-	-	e.	-	-
c.	-	-	f.	-	-

OP DEZE TEKENING IS AUTEURSRECHT VAN TOEPASSING.
HET IS NIET TOEGESTAAN DEZE TEKENING DOOR B+B WIJZIGEN DEZE NIET WORDEN VERMENIGVULDIGD OF AAN DERDEN TER BESCHIKKING WORDEN GESTELD.

BUREAU B+B
Stedelijke en Landschapsarchitectuur
Kraanspoor 1
1033 SC Amsterdam
Email bureau@bplusb.nl
Telefoon +31 (0)20 623 9801
www.bplusb.nl