
BRUG 3 - Wilgenlaan - Kastanjelaan

Plankaart (1:200)

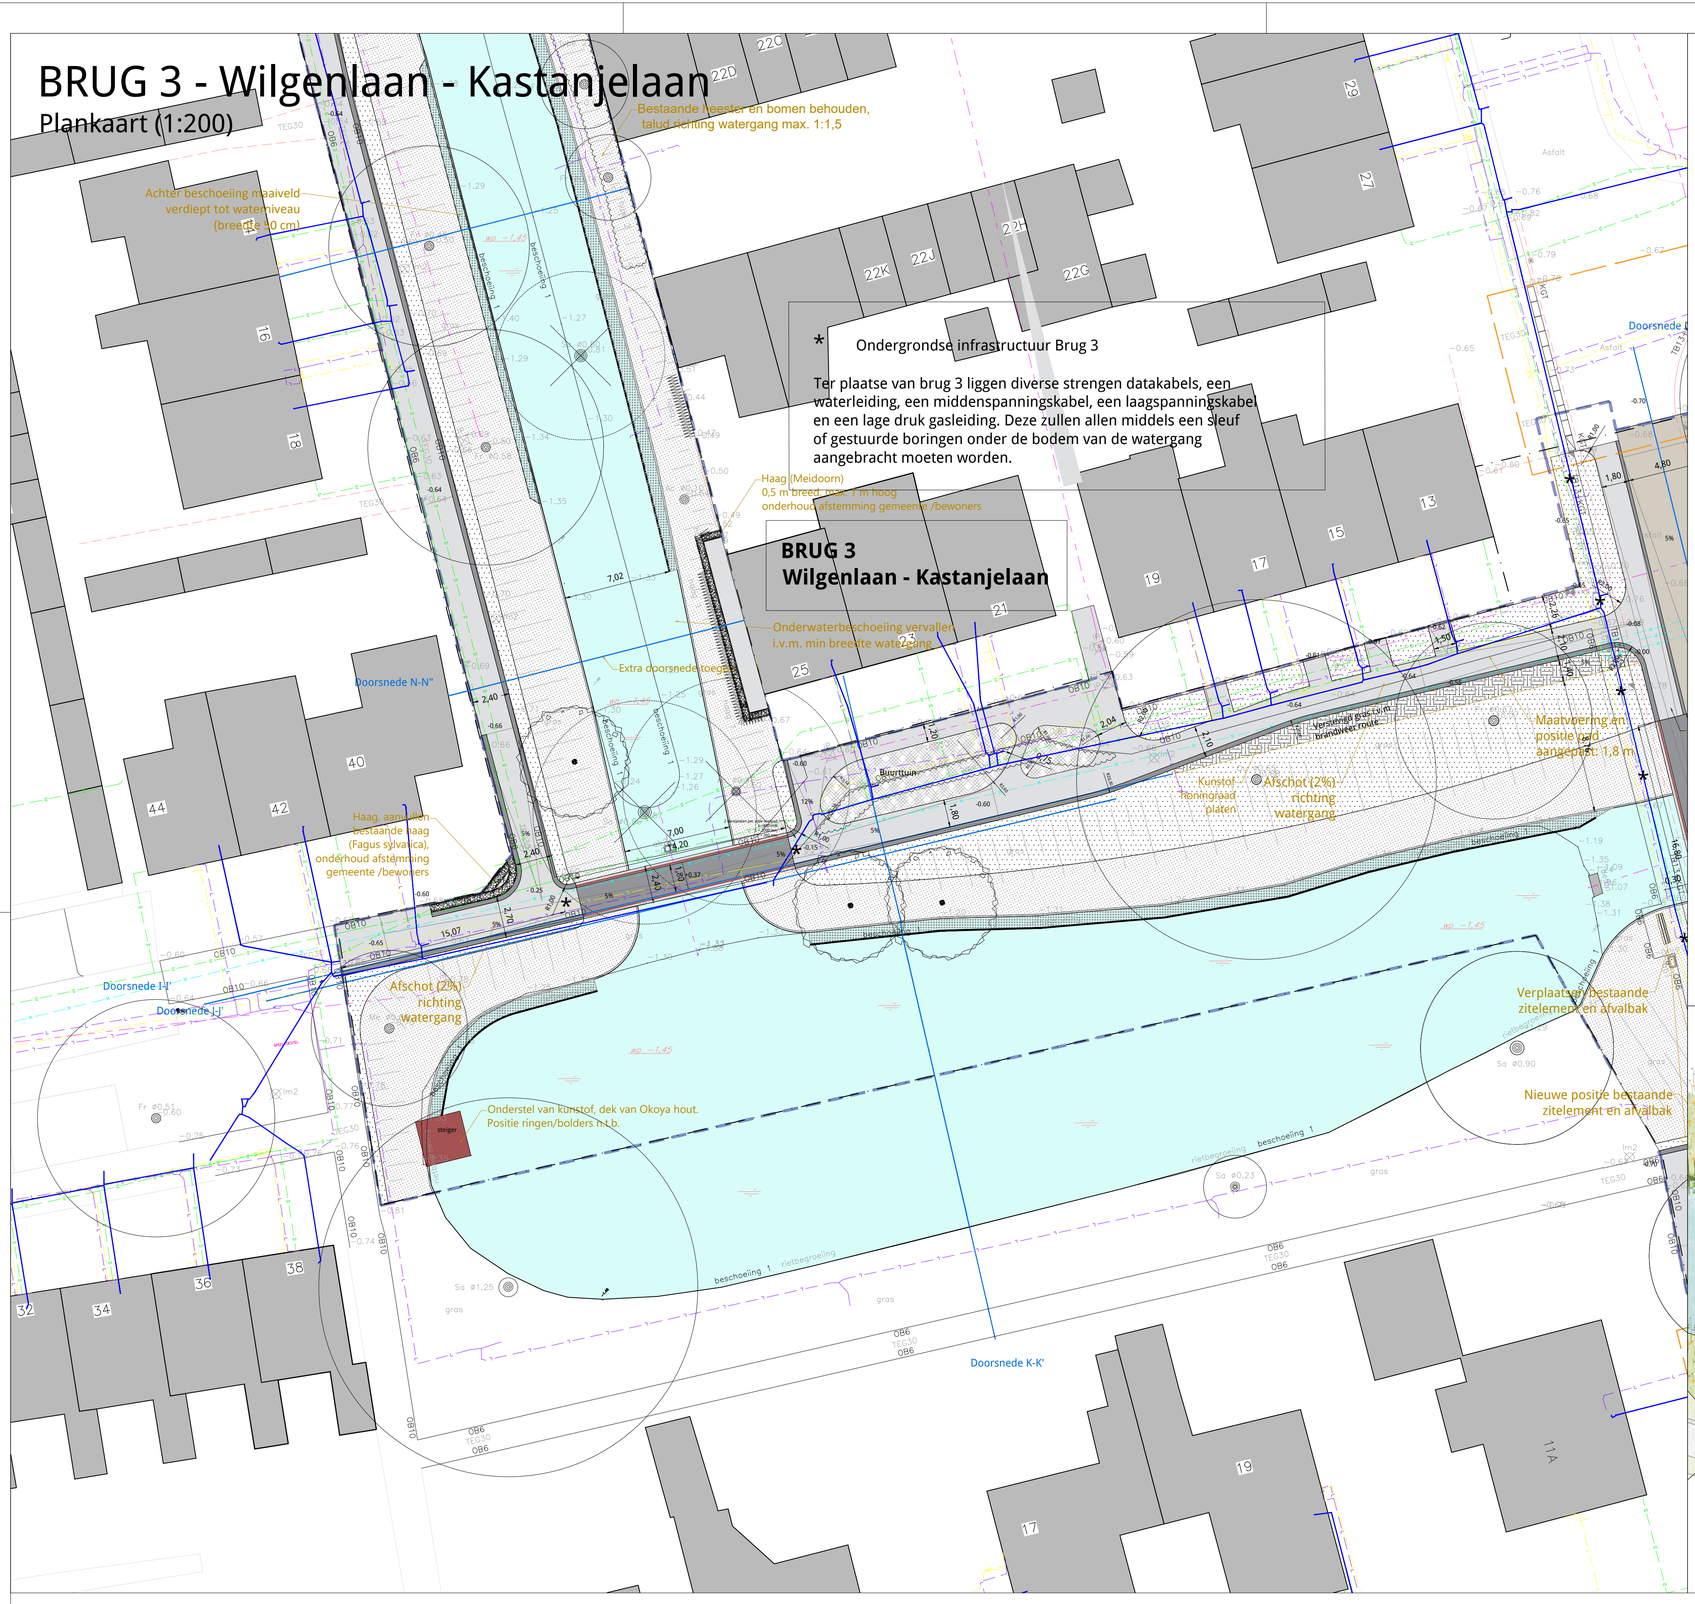

LEGENDA

* zie DO boek

Verharding

- Rijbaan, Beton straatsteen (hergebruik), keiformaat in keperverband
- Trottoir, Beton tegels (hergebruik) 30x30, in halfsteensverband
- Brugdek rijbaan, slijtlaag, grijs, steenslag 3-5 mm, oplosmiddelvrije epoxy conform de RTD 1015
- Brugdek trottoir, slijtlaag, grijs, steenslag 1-3 mm, oplosmiddelvrije epoxy conform de RTD 1015
- Trottoirbanden, beton, grijs, herstraten bestaande banden
- Opsluitbanden, beton, grijs, langs paden, 30x20 cm à niveau
- Trap elementen, beton, grijs

Objecten

- Brug leuning op betonnen brugdek*
- Steiger, hout*
- Beschoeiing, hout


Algemeen

- Plangrens
- Aanheling bestaande situatie nader uit te werken
- Water


Groen

- Boom, bestaand ingemeten
- Boom, bestaand niet ingemeten
- Boom, te rooien
- Boom, nieuw
- Gazon
- Bloemrijkgrasland
- Natuurlijke oevervegetatie (onderwaterbeschoeiing), 80cm
- Buurttuin, zie brug 3
- Verstevigd gras: Kunstof honingraad platen (zwart)


* Ondergrondse infrastructuur t.p.v. brug (zie toelichting op plankaart)

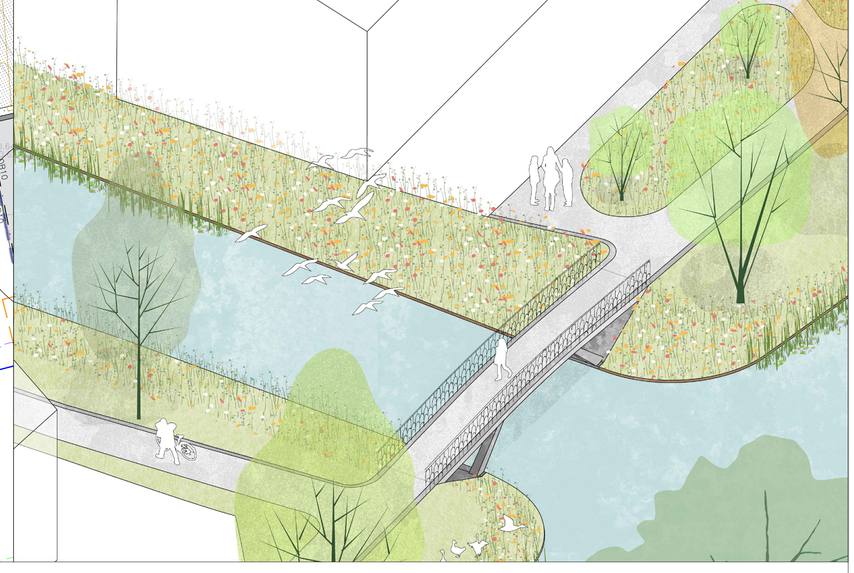


Doorsnede I-I' (1:100)

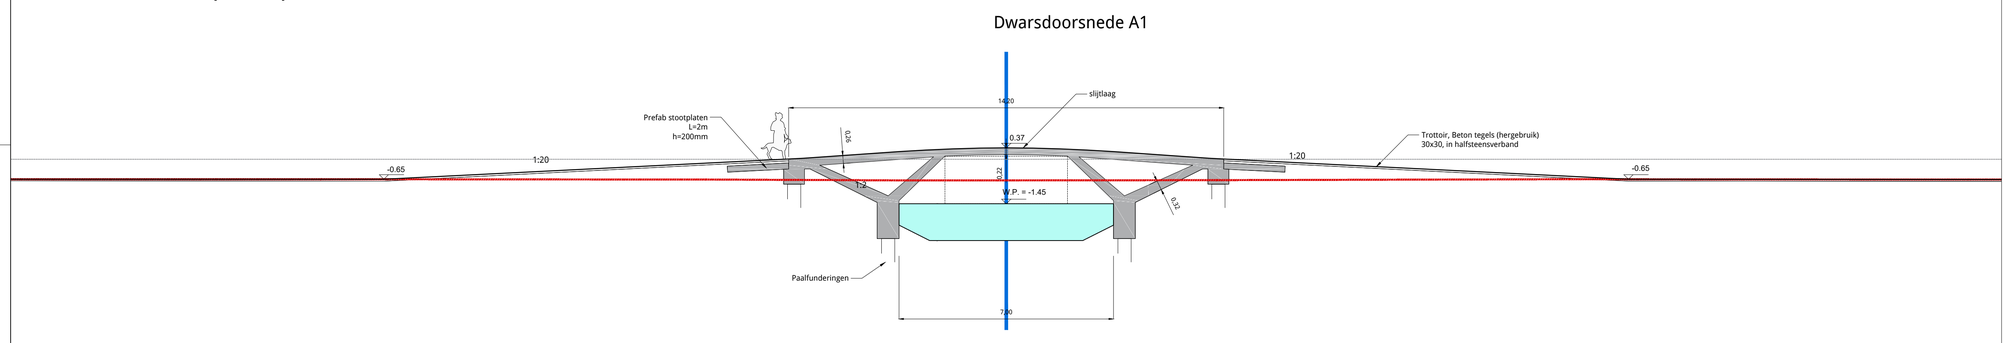


Dwarsdoorsnede A1 (1:100)

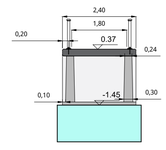


Doorsnede J-J' (1:100)

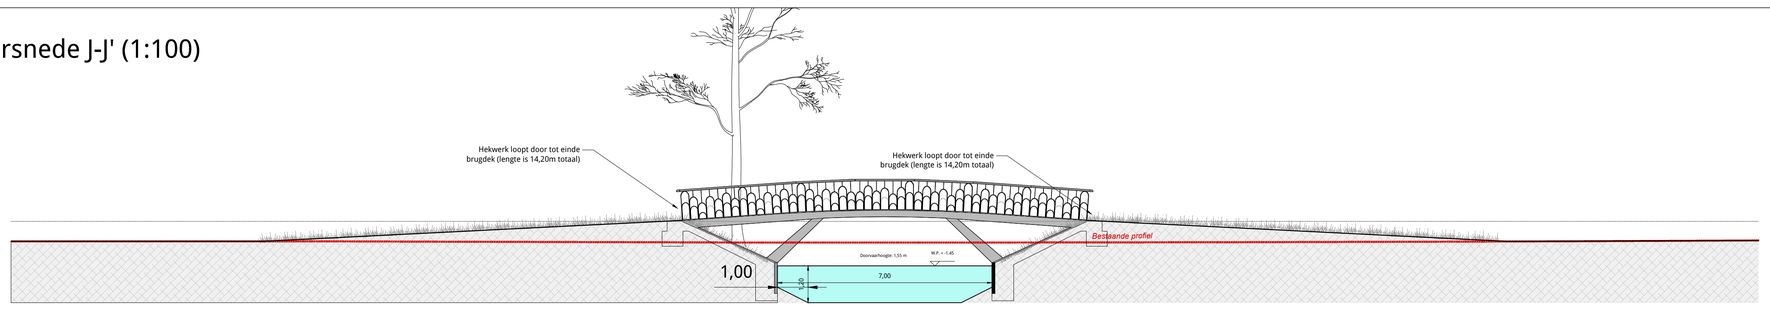



Doorsnede K-K' (1:100)

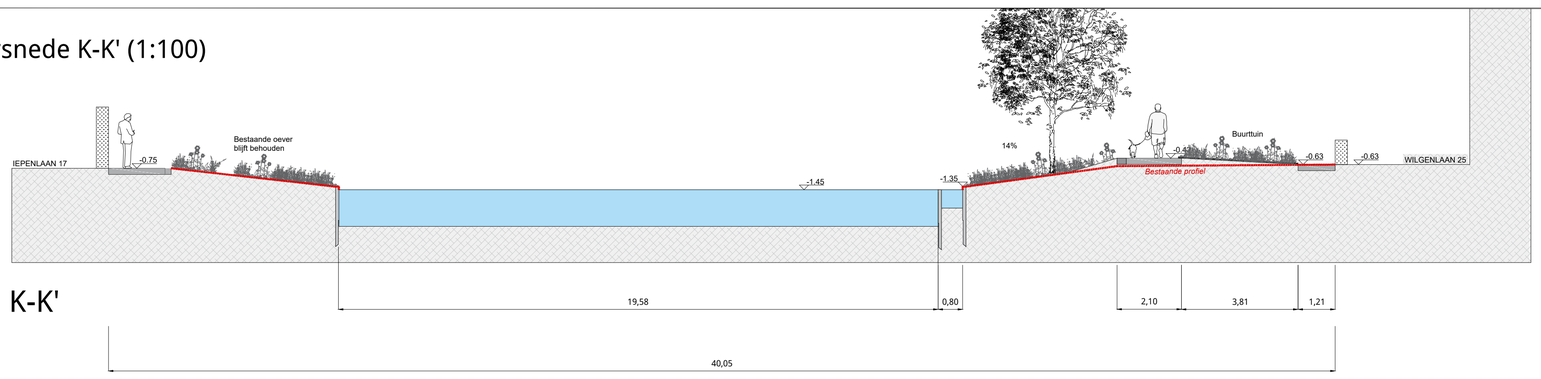


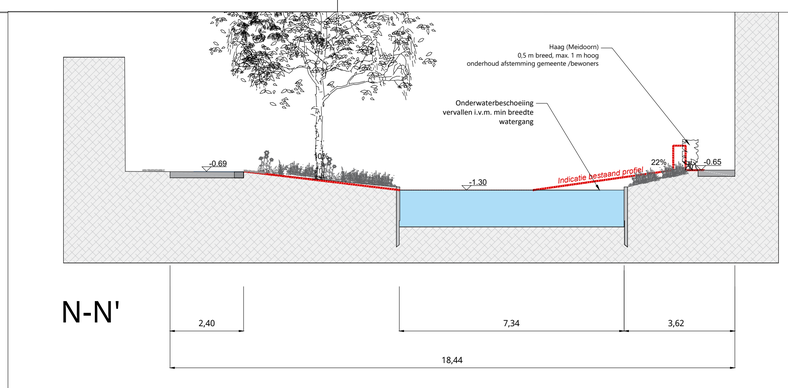


Uitwerking leuning (1:20)

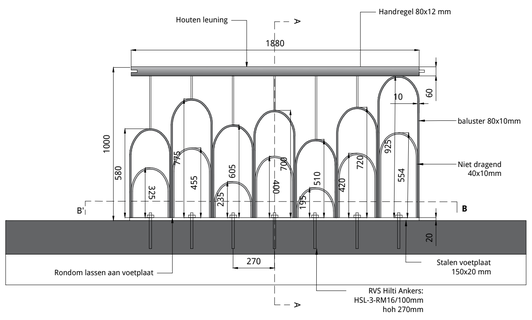


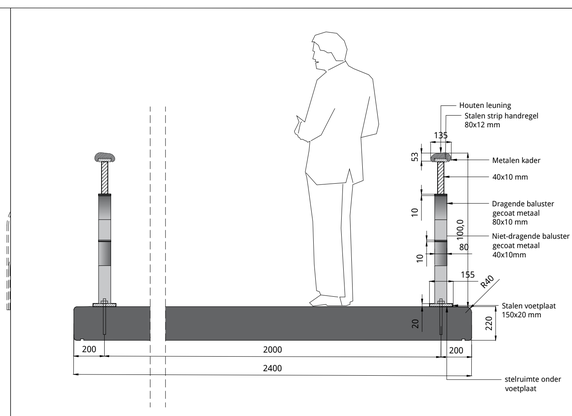


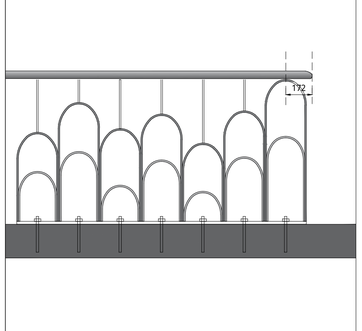


Totaal bovenaanzicht leuning (1:100)

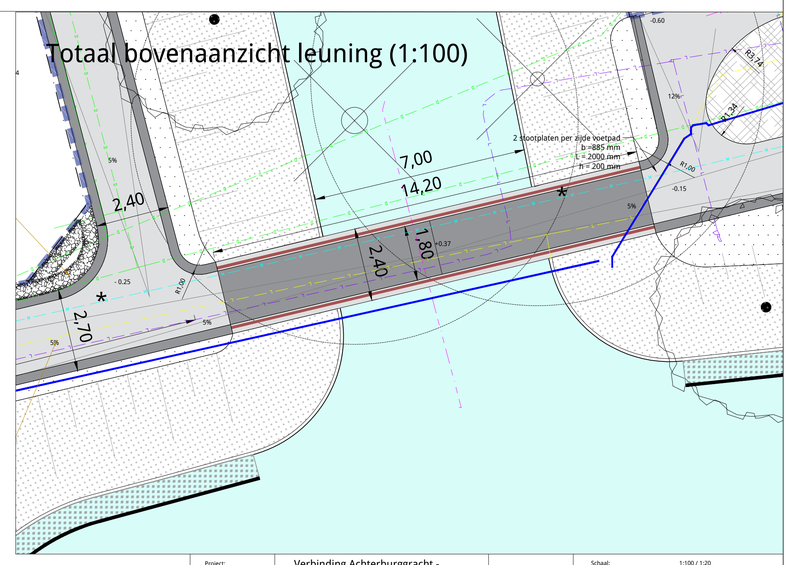

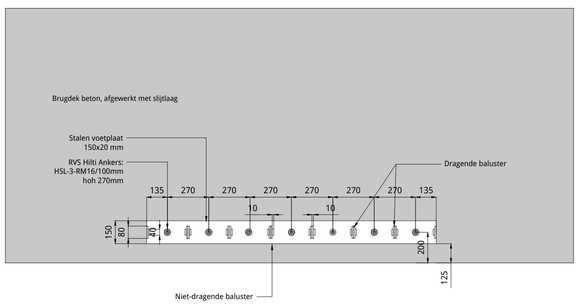

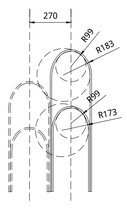

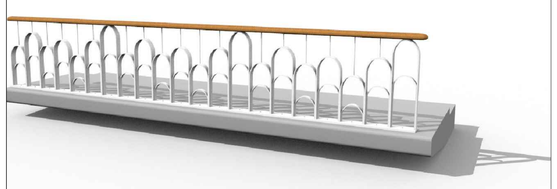

Specificaties leuning:

- Gehele staalconstructie thermisch verzinken + 2 laagse epoxycoating
- Staalkwaliteit = S355
- Gepoedercoat, crème wit (RAL n.t.b.)
- Houten leuning, hardhout FSC, n.t.b.

Project:	Verbinding Achterburggracht - Machinesloot te Langedijk
Opdrachtgever:	Gemeente Langedijk
Onderwerp:	Brug 3
Fase:	DO
Opmerking:	xxxxx

Wijzigingen:	Persoon:	Datum:		Persoon:	Datum:		
a.	-	-		d.	-	-	
b.	-	-		e.	-	-	
c.	-	-		f.	-	-	

Schaal:	1:100 / 1:20
Datum:	17-08-2020
Bladnummer:	1/6
Formaat:	A0
Bestandsnaam:	a014 20200817 plan and sections

OP DEZE TEKENING IS AUTEURSRECHT VAN TOEPASSING.
VERMENIGVULDIGD OF AAN DERDEN TER BESCHIKKING WORDEN GESTELD.

BUREAU B+B
Stedelijkse en Landschapsarchitectuur
Kraanspoor 1
1033 SC Amsterdam
Email bureau@bplusb.nl
Telefoon +31 (0)20 623 9801
www.bplusb.nl