
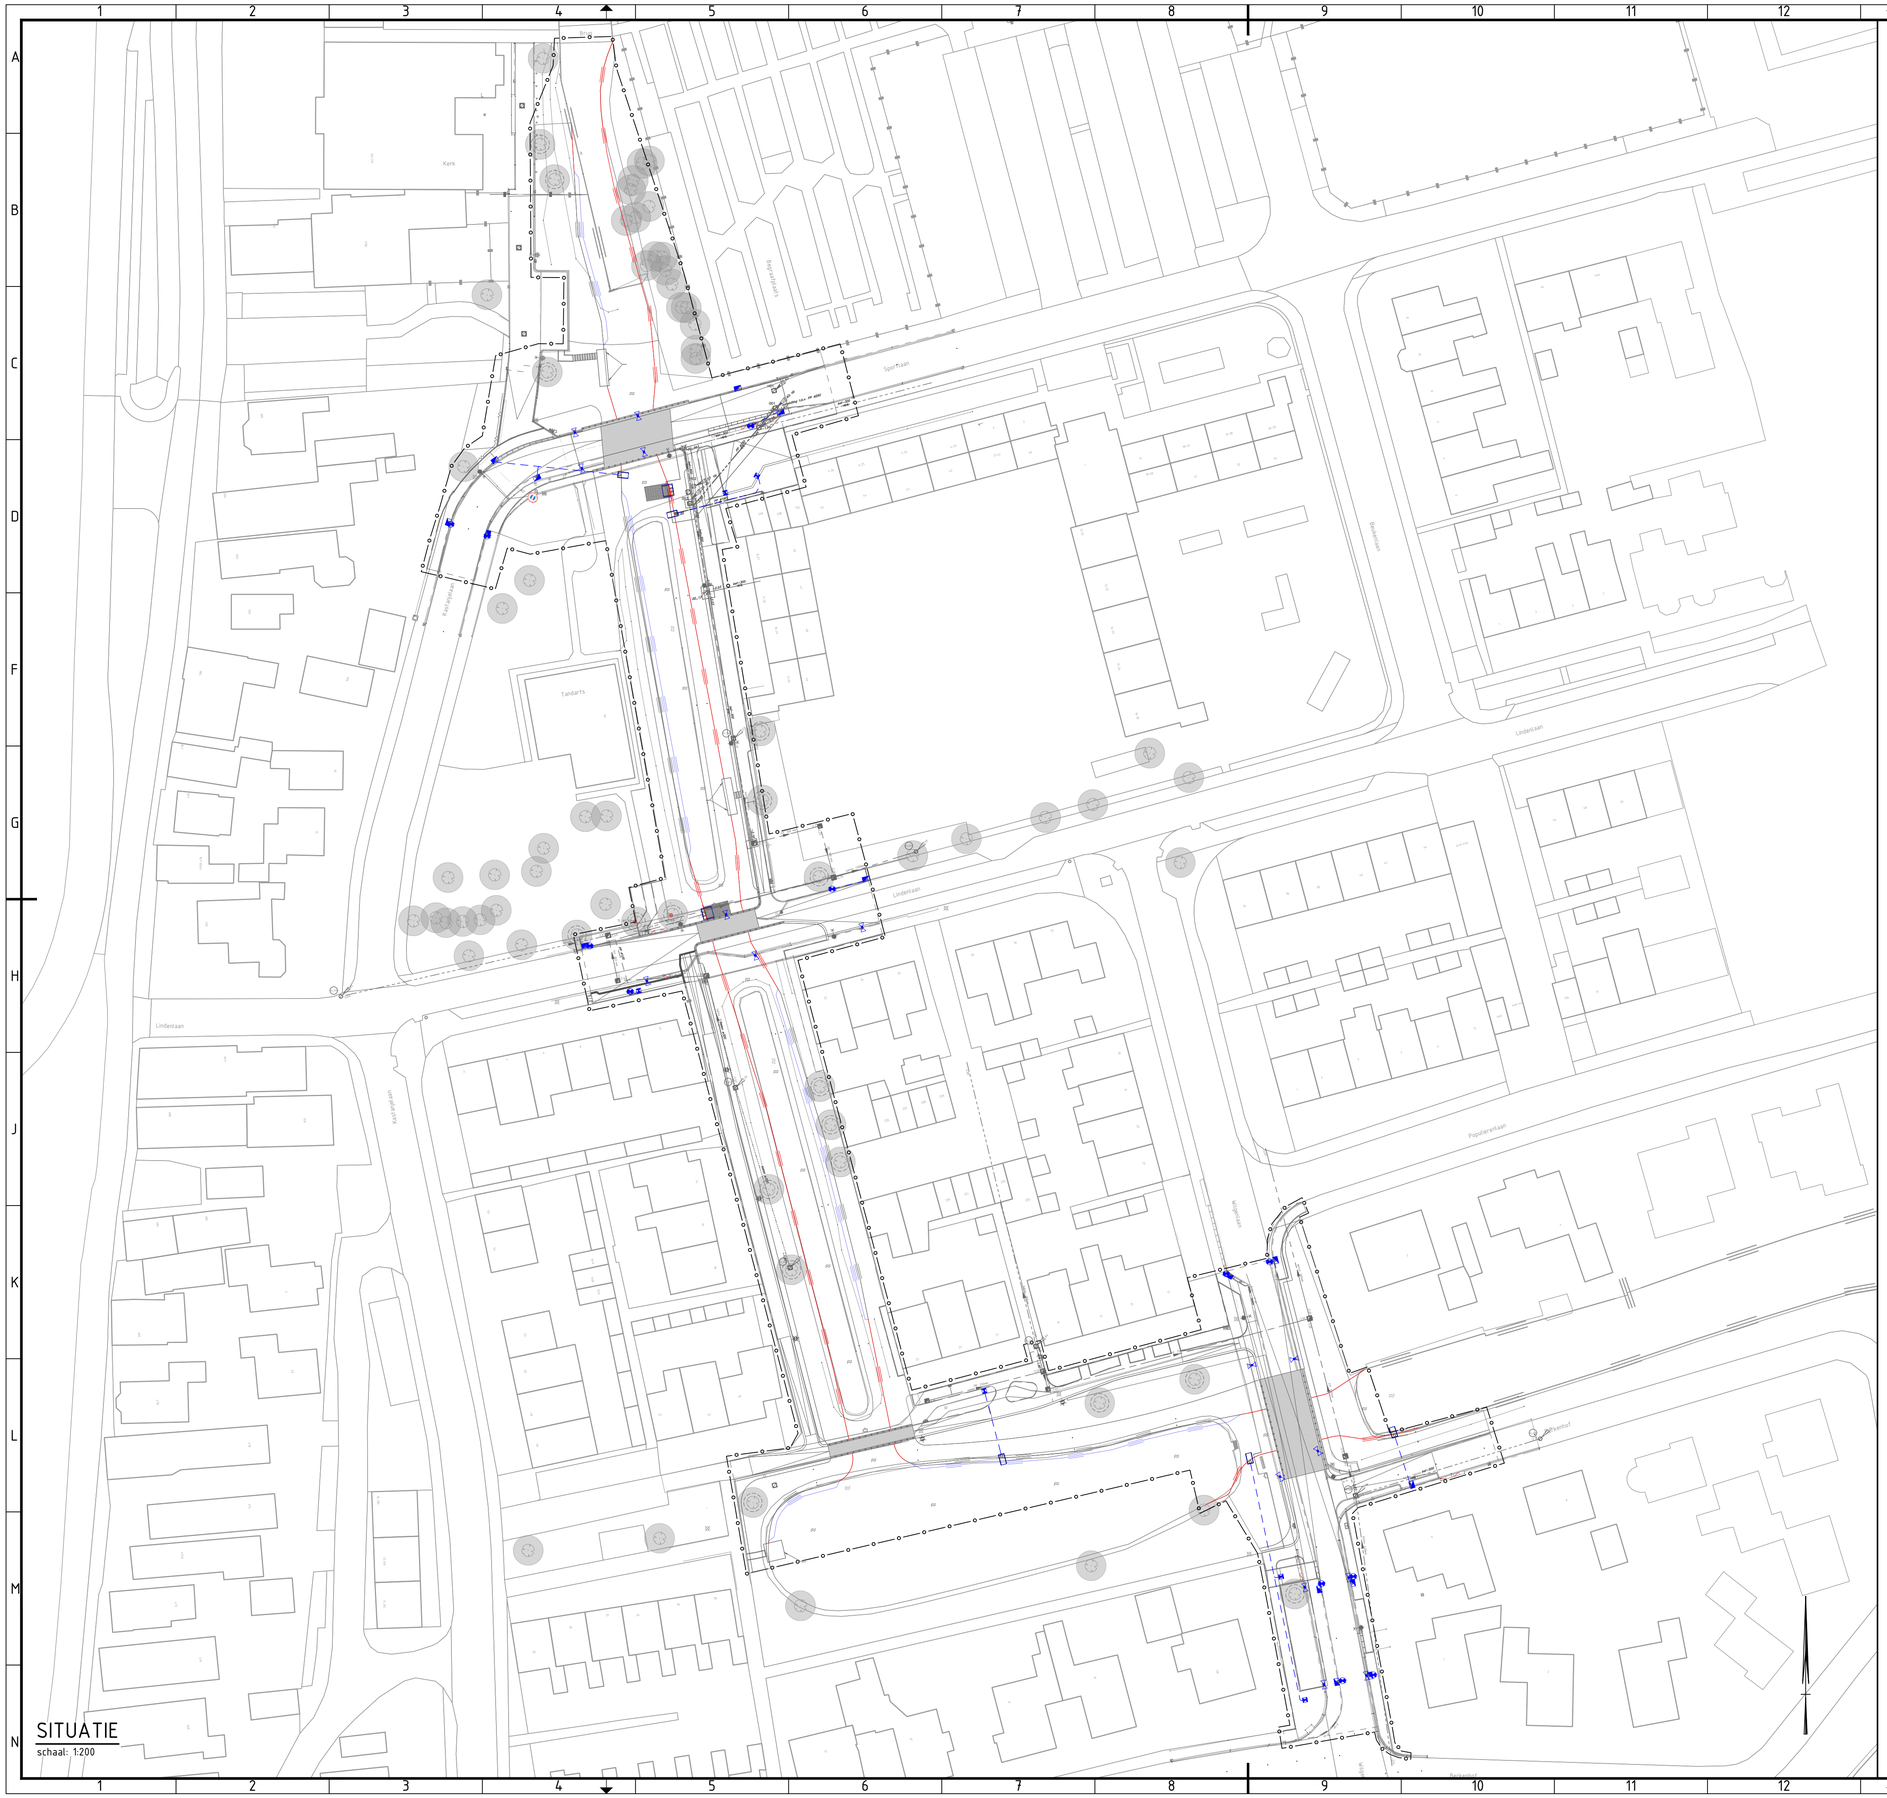


SITUATIE
schaal: 1:200

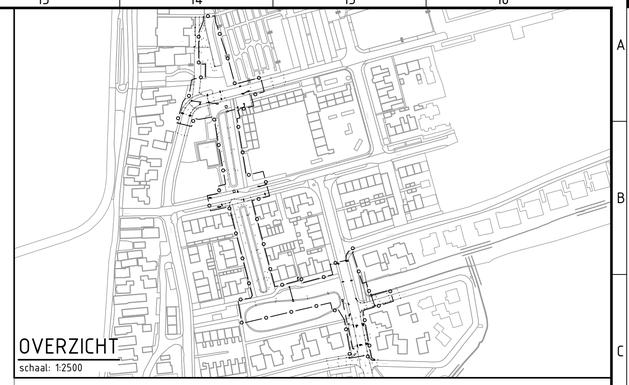

OVERZICHT
schaal: 1:2500

LEGENDA

- Projectgrens
- Bestaande situatie
- Perceelgrens
- Ontwerp
- Materiaalgrens
- Locatie trottoir- en straatkolk
- Uitstroom kolkleidingen
- Aanbrengen HWA-uitstroom incl. blokkenmat (4,00x2,40m) en verzwaarde beschoeiing (3,00m) conform detail 03
- Aanbrengen kolkleiding PVC Ø125mm
- Maken inlaat (Ø125mm) op bestaande rioolbuis
- Afdoppen bestaande kolkleiding PVC Ø125mm

Maatvoering in meters
Hoogtematen in meters t.o.v. N.A.P.
Materiaalmaten in millimeters

0 10 20 30 40 50m
1:500

Nr:	Datum:	Omschrijving	Getek.	Contr.	Geaut.
1.0	30-08-2021	Eerste uitgifte	TTES	MMU	RHOF

gemeente Langedijk
Bosgroet 2, Zuid-Scharwoude
Postbus 15
1723 ZG Noord-Scharwoude
0226 - 33 44 33
www.gemeentelangedijk.nl

unihorn verbinders in infra
Scharwoude 9, Scharwoude
Postbus 58
1633 ZH Avenhorn
0229 - 54 78 50
www.unihorn.nl

Opdrachtgever : GEMEENTE LANGEDIJK

Project : 4 BRUGGEN ACHTERBURGGRACHT

Onderwerp : GEHELE WERK
NIEUWE SITUATIE
KOLKEN, AANSLUITINGEN & UITSTROOMVOORZIENINGEN

Projectnummer:	Tekeningnummer:	Besteknummer:	Schaal:	Formaat:	Blad:	Van:	Documenttype:	Status:
3905-21156-01	2D-RIO-40002	L.19.1310	1:500	A1	01	01	TEKENING	DEFINITIEF

Getekend door:	Gecontroleerd door:	Geautoriseerd door:	Eerste uitgifte:	Documentnummer:
T.TESSELAAR	M.MUILEBOOM	R.HOFLAND	30-08-2021	21156-01-2D-RIO-40002

I:\2021\3905-21156-01 Langedijk, Bestek + Tekeningen Achterburggracht\05 Tekeningen\Autocad\3905-21156-01-2D-RIO-40002.dwg