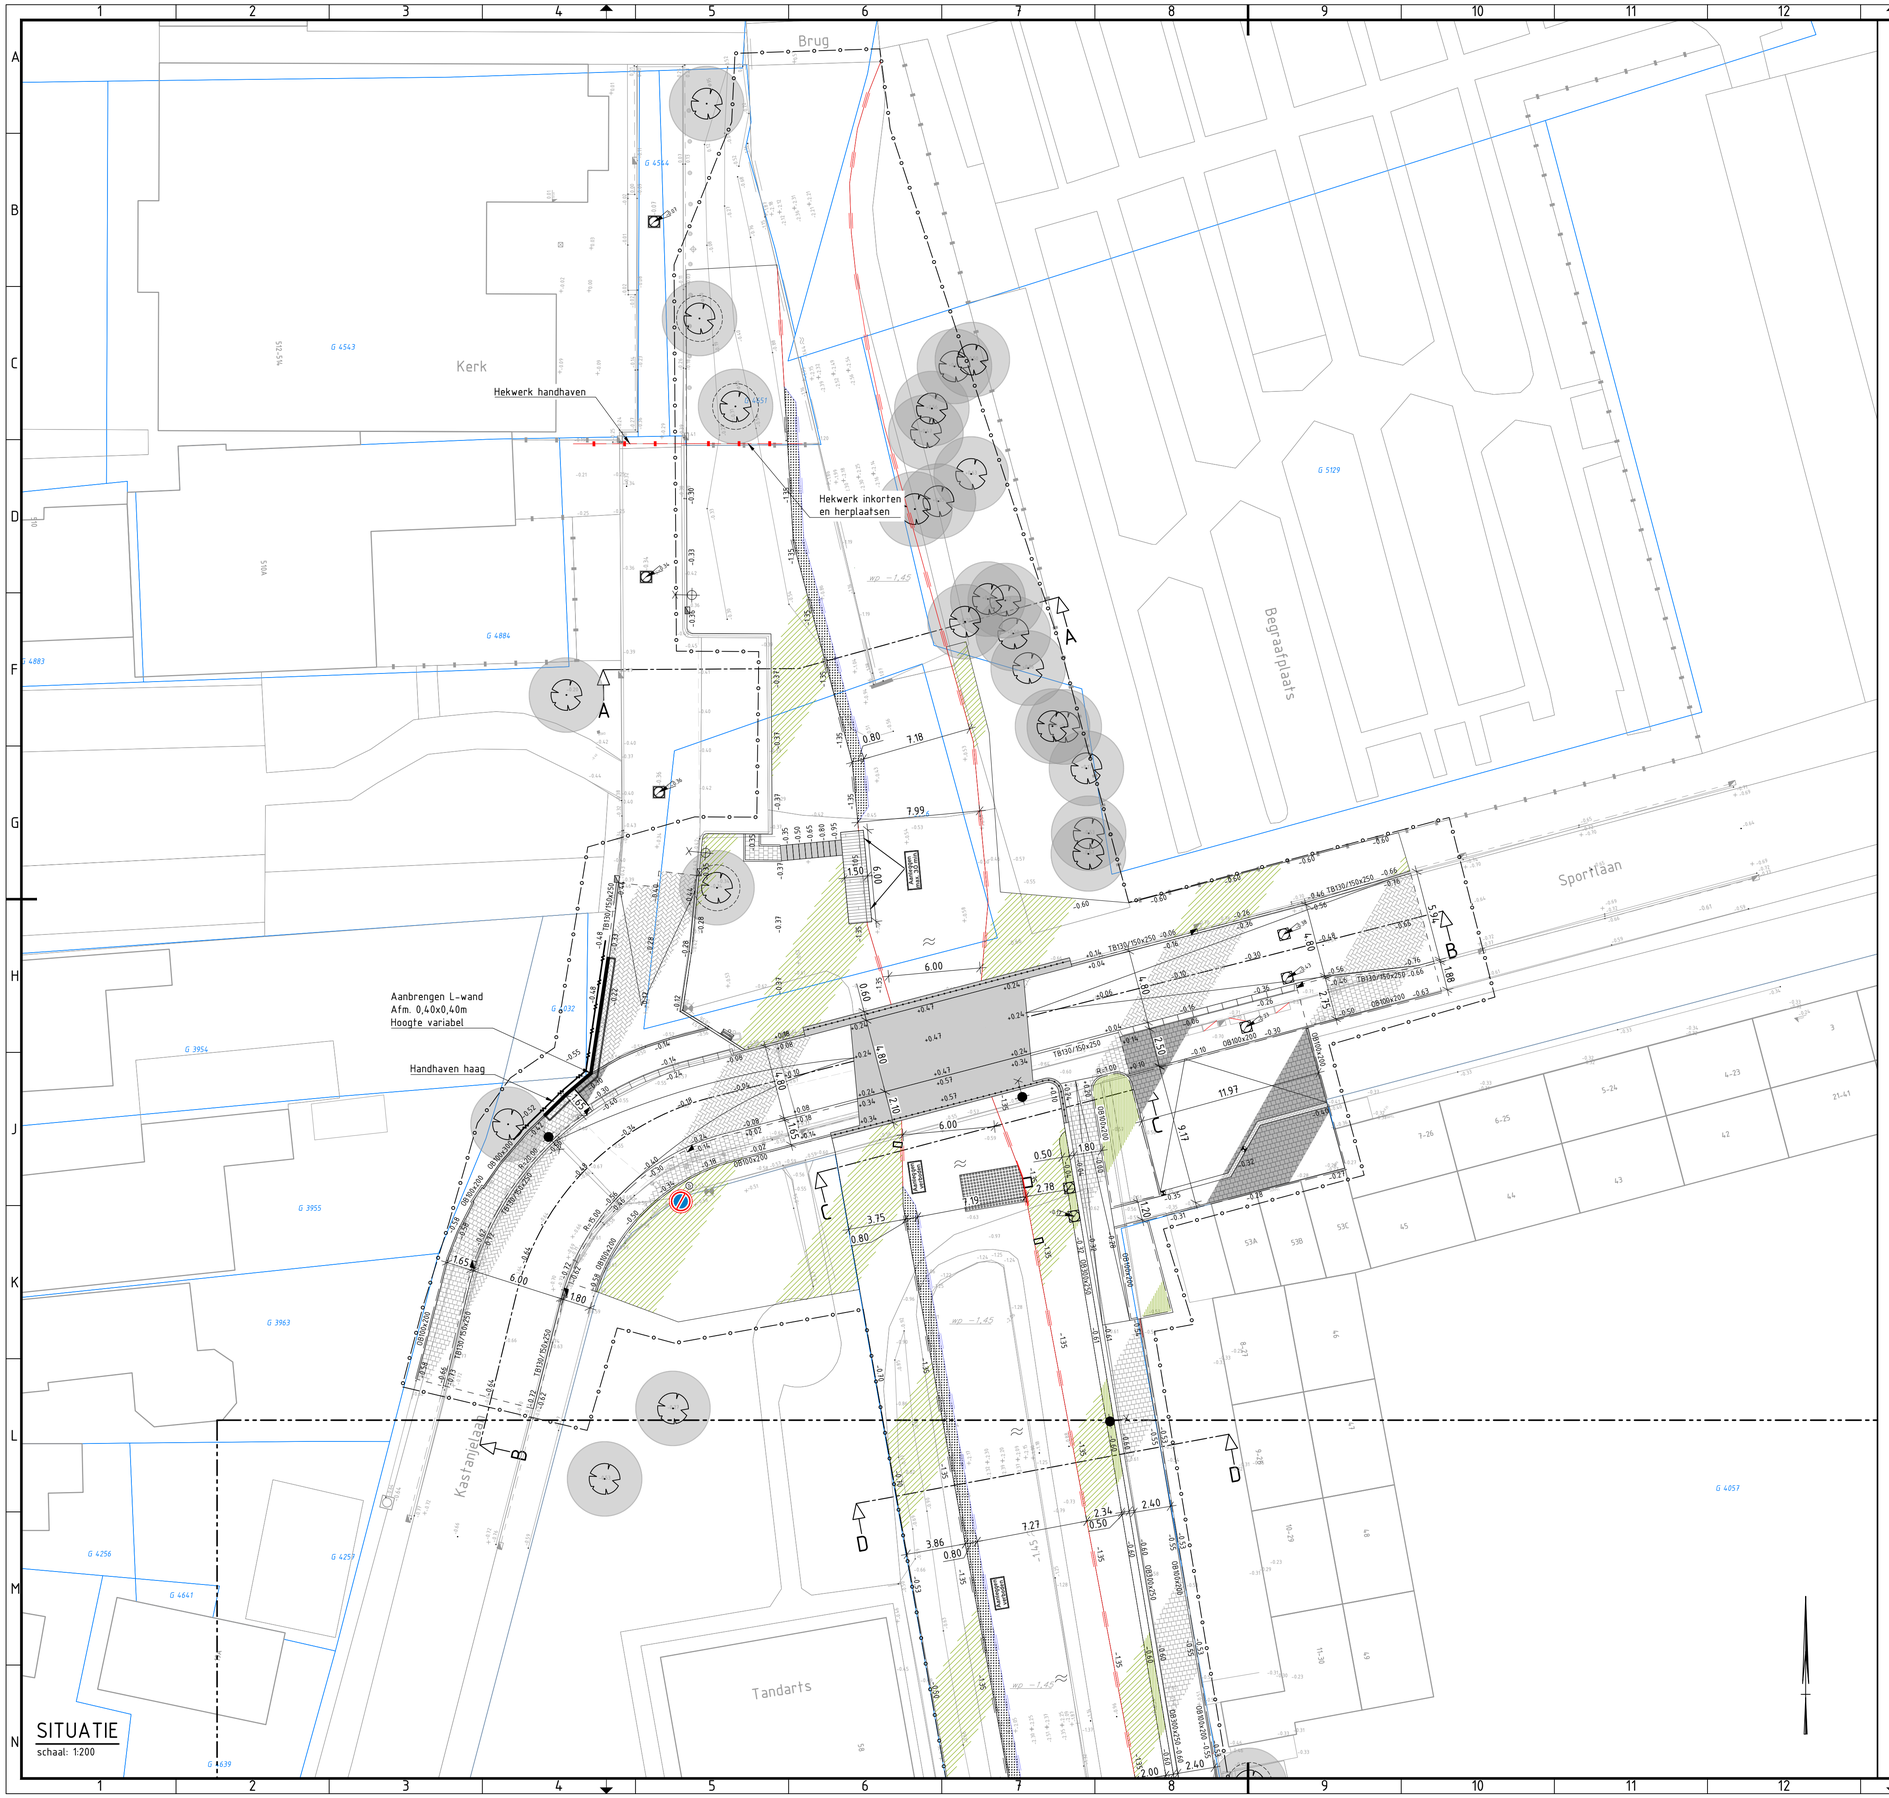
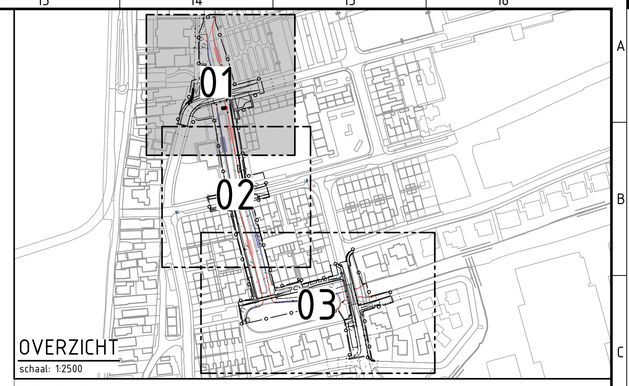



## LEGENDA

- Projectgrens
- Bestaande situatie
- Perceelgrens
- Materiaalgrens
- TB130/150x250 — Aanbrengen trottoirband (hergebr.) 130/200x250mm, kleur: grijs
- OB60x150 — Aanbrengen opsluitband (hergebr.) 60x150mm, kleur: grijs
- OB100x200 — Aanbrengen opsluitband (hergebr.) 100x200mm, kleur: grijs
- OB300x250 — Aanbrengen opsluitband 300x250mm, kleur: grijs
- Aanbrengen inritelement L/M/R 180x450x1000 & 180x750x500mm, kleur: grijs
- Aanbrengen molgoot 5 strekken KF
- Aanbrengen betonstraatstenen (hergebr.) Keiformaat, keperverband, kleur: grijs
- Aanbrengen betonstraatstenen Keiformaat, halfsteensverband, kleur: grijs/wit
- Aanbrengen trottoirtegels 300x300x45/300x300x60mm, halfsteensverband, kleur: grijs
- Locatie aan te brengen brug
- Leuning brug
- Afwerken met grond/klei
- Afwerken met teelaarde
- Afwerken met gestabiliseerde grond (t.b.v. hulpdiensten)
- Handhaven bestaande boom / bestaande boom v.v. bescherming
- Aanbrengen beschoeiing Conform detail 01
- Aanbrengen beschoeiing, incl. onderwaterbeschoeiing Conform detail 02
- Aanbrengen HWA-uitstroom incl. blokkenmat (4,00x2,40m) en verzwaarde beschoeiing (3,00m) conform detail 03
- Aanbrengen steiger conform detail 05 & 06 Incl. prefab trapelementen 1,00x0,40x0,20 m
- Aanbrengen L-element 0,40x0,40x0,40m Conform detail 04
- Herplaatsen/handhaven lichtmast
- Herplaatsen vuilnisbak
- Aanbrengen vergevingsgezinde fietspaal (uitneembaar)
- Herplaatsen paal incl. verkeersbord (divers)
- (Her)plaatsen/handhaven straat- en trottoirkolk
- Op hoogte stellen put
- -0.28 -0.59 — Hoogtegegevens nieuw/bestaand

Maatvoering in meters
Hoogtematen in meters t.o.v. N.A.P.
Materiaalmaten in millimeters

0 4 8 12 16 20m
1:200

| Nr. | Datum: | Omschrijving | Getek. | Contr. | Geaut. |
|---|---|---|---|---|---|
| 1.0 | 30-08-2021 | Eerste uitgifte | TTES | MMU | RHOF |

gemeente Langedijk
Bosgroet 2, Zuid-Scharwoude
Postbus 15
1723 ZG Noord-Scharwoude
0226 - 33 44 33
www.gemeentelangedijk.nl

unihorn verbinders in infra
Scharwoude 9, Scharwoude
Postbus 58
1633 ZH Avenhorn
0229 - 54 78 50
www.unihorn.nl

Opdrachtgever : GEMEENTE LANGEDIJK

Project : 4 BRUGGEN ACHTERBURGGRACHT

Onderwerp : BRUG 1 (SPORTLAAN)
NIEUWE SITUATIE
OVERZICHT / VERHARDINGEN / HOOGTEGEGEVENS

| Projectnummer: | Tekeningnummer: | Besteknummer: | Schaal: | Formaat: | Blad: | Van: | Documenttype: | Status: |
|---|---|---|---|---|---|---|---|---|
| 3905-21156-01 | 2D-VRH-40001 | L.19.1310 | 1:200 | A1 | 01 | 03 | TEKENING | DEFINITIEF |

| Getekend door: | Gecontroleerd door: | Geautoriseerd door: | Eerste uitgifte: | Documentnummer: |
|---|---|---|---|---|
| T.TESSELAAR | M.MUILEBOOM | R.HOFLAND | 30-08-2021 | 21156-01-2D-VRH-40001 |

I:\3905-21156-01 G. Langedijk, Bestek + tekeningen Achterburggracht\05 Tekeningen\Autocad\3905-21156-01-2D-VRH-40001.dwg