
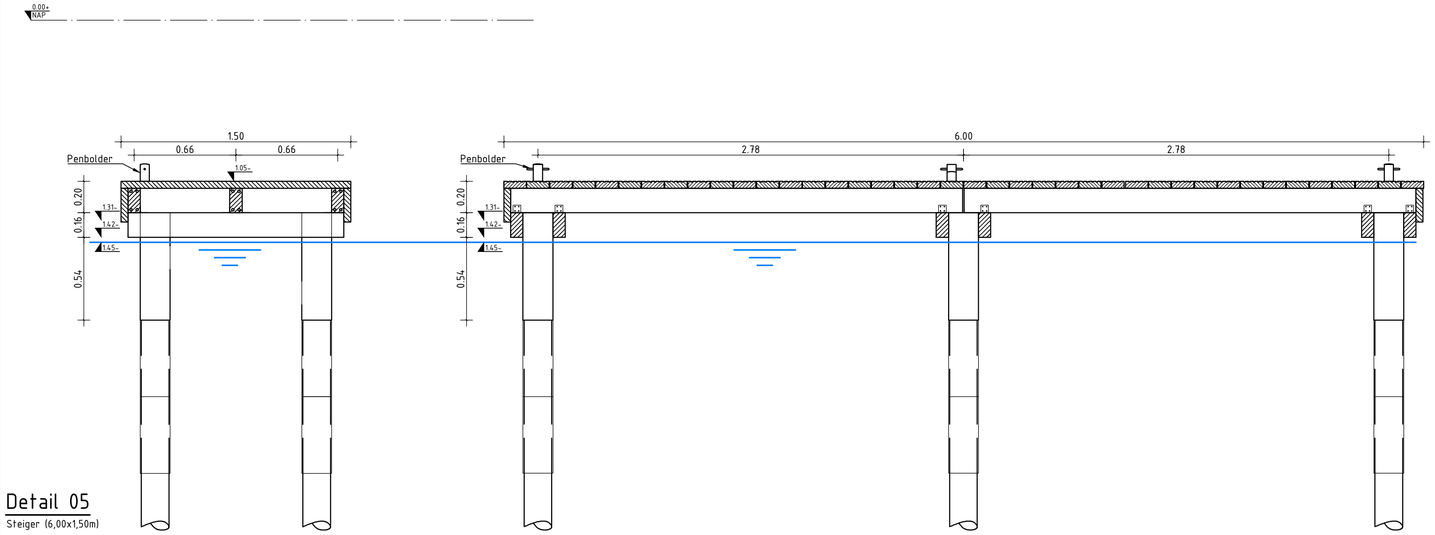



Detail 05

Steiger (6,00x1,50m)
schaal: 1:20

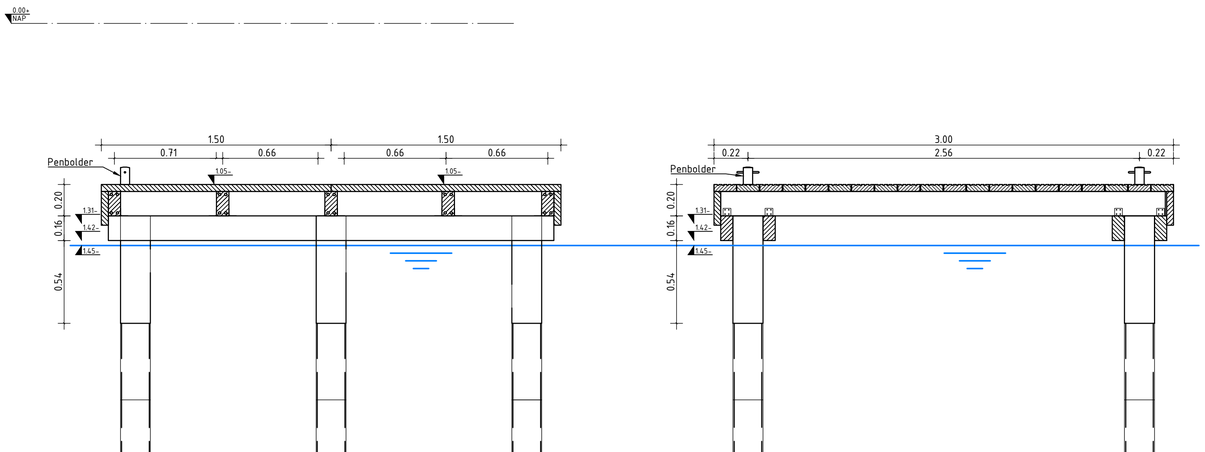


Detail 06

Steiger (3,00x3,00m)
schaal: 1:20

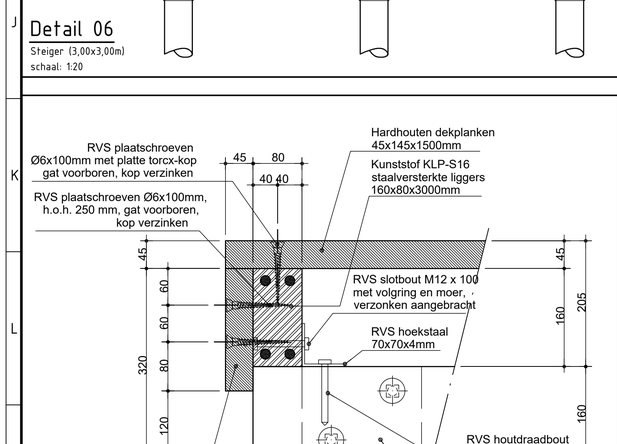


Detail 07

schaal: 1:5

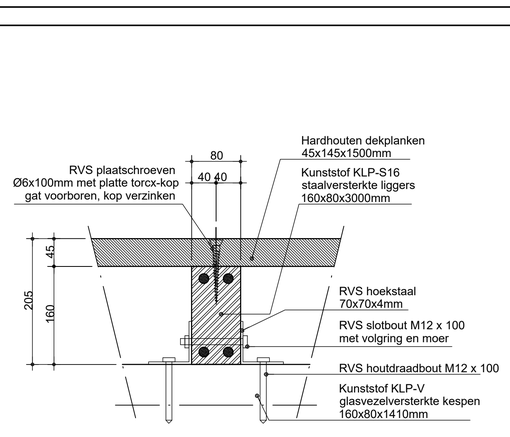

Detail 08

schaal: 1:5

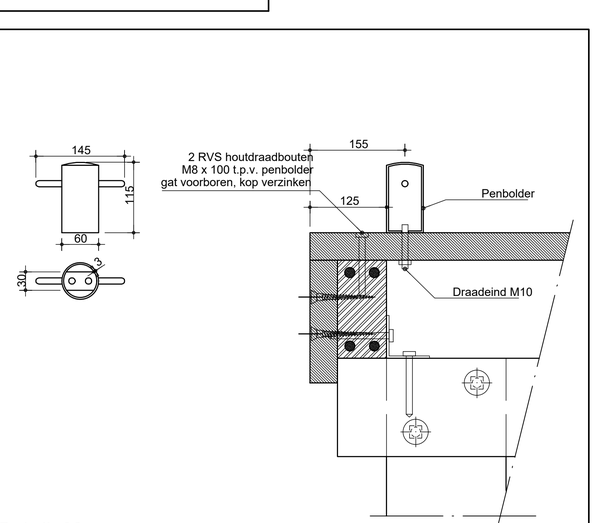

Detail 09

schaal: 1:5

Maatvoering in meters
Hoogtematen in meters t.o.v. N.A.P.
Materiaalmaten in millimeters

0 40 80 120 160 200cm
1:20

Nr	Datum:	Omschrijving	Getek.	Contr.	Geaut.
1.0	30-08-2021	Eerste uitgifte	TTESSELAAR	MMUILEBOOM	RHOFLAND

gemeente Langedijk
Bosgroet 2, Zuid-Scharwoude
Postbus 15
1723 ZG Noord-Scharwoude
0226 - 33 44 33
www.gemeentelangedijk.nl

unihorn verbinders in infra
Scharwoude 9, Scharwoude
Postbus 58
1633 ZH Avenhorn
0229 - 54 78 50
www.unihorn.nl

Opdrachtgever : GEMEENTE LANGEDIJK

Project : 4 BRUGGEN ACHTERBURGGRACHT

Onderwerp : DETAIL 05 T/M 09
NIEUWE SITUATIE
STEIGERS

Projectnummer:	Tekeningnummer:	Besteknummer:	Schaal:	Formaat:	Blad:	Van:	Documenttype:	Status:
3905-21156-01	2D-DET-42001	L.19.1310	1:20	A1	02	02	TEKENING	DEFINITIEF

Getekend door:	Gecontroleerd door:	Geautoriseerd door:	Eerste uitgifte:	Documentnummer:
T.TESSELAAR	M.MUILEBOOM	R.HOFLAND	30-08-2021	21156-01-2D-DET-42001

\\DATA\3905-21156-01 G. Langedijk, Bestek + tekeningen Achterburggracht\05 Tekeningen\Autocad\3905-21156-01-2D-DET-42001.dwg