



Doorsnede A-A

schaal: 1:50

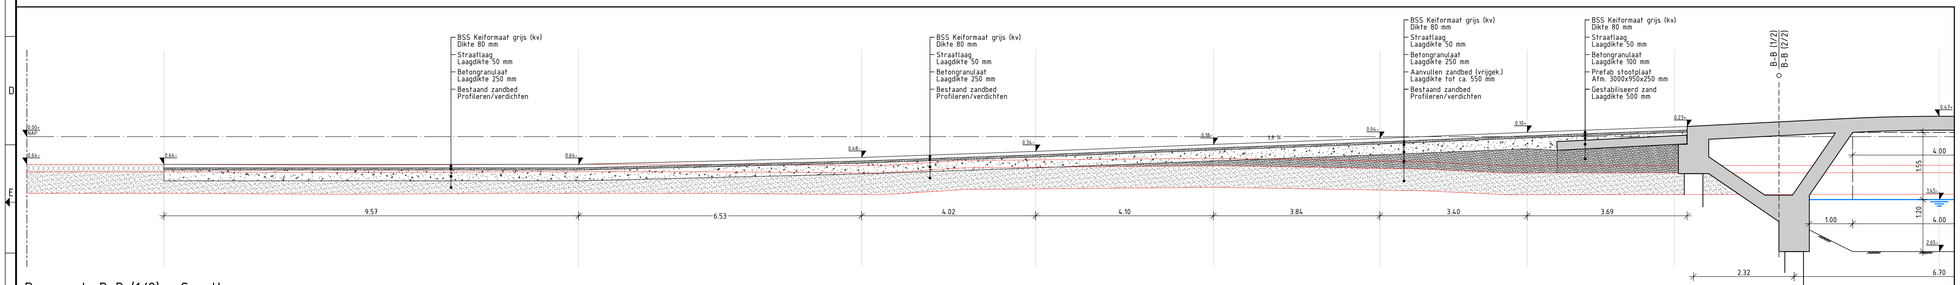


Doorsnede B-B (1/2) - Sportlaan

schaal: 1:50

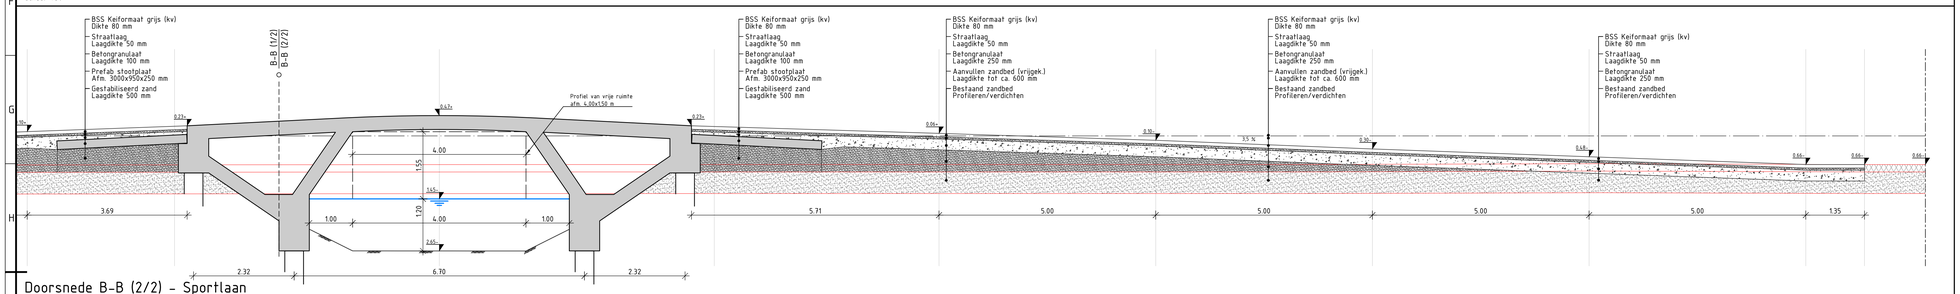


Doorsnede B-B (2/2) - Sportlaan

schaal: 1:50

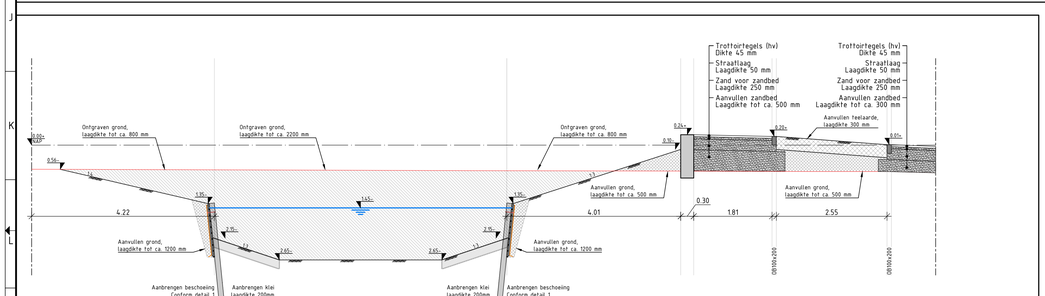


Doorsnede C-C

schaal: 1:50

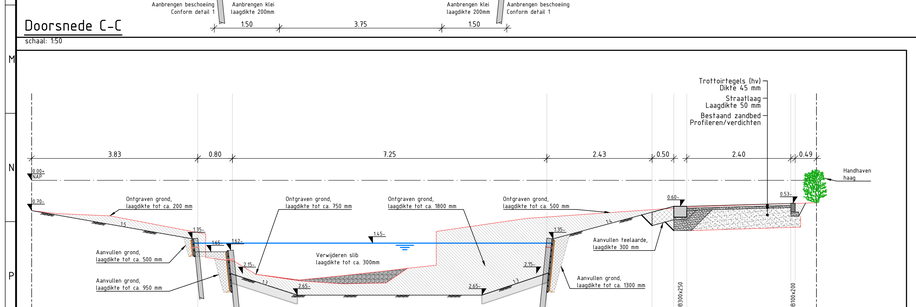

Doorsnede D-D

schaal: 1:50

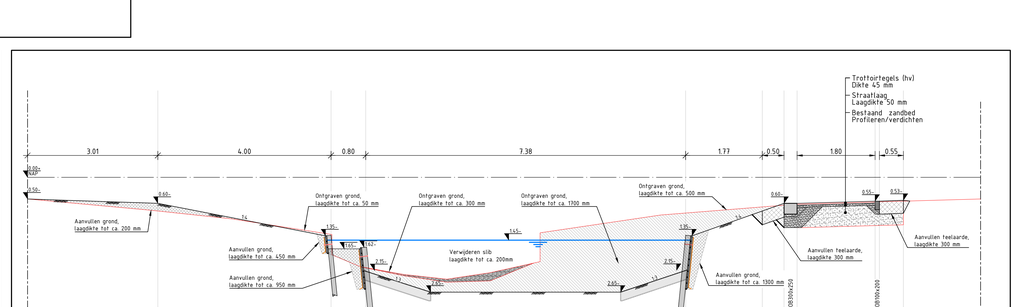

Doorsnede E-E

schaal: 1:50

LEGENDA

- Bestaande elementenverharding
- Bestaande asfaltverharding
- Bestaande zandfundering
- (Prefab) betonconstructie
- Aanbrengen zand voor zandbed
- Aanbrengen betongranulaat
- Ontgraven grond
- Aanvullen grond
- Aanvullen teelaarde
- Aanvullen klei
- Bestaande situatie
- Nieuwe situatie

Maatvoering in meters
Hoogtematen in meters t.o.v. N.A.P.
Materiaalmaten in millimeters

0 1 2 3 4 5m
1:50

Nr.	Datum:	Omschrijving	Getek.	Contr.	Geaut.
1.0	30-08-2021	Eerste uitgifte	TTES	HMUL	RHOF

gemeente Langedijk
Boogvoet 2, Zuid-Scharwoude
Postbus 15
1723 ZG Noord-Scharwoude
0226 - 34 85 00
www.gemeentelangedijk.nl

unihorn verbinders in infra
Scharwoude 9, Scharwoude
Postbus 58
1633 ZH Avenhorn
0229 - 54 78 50
www.unihorn.nl

Opdrachtgever :	GEMEENTE LANGEDIJK
Project :	4 BRUGGEN ACHTERBURGGRACHT
Onderwerp :	DOORSNEDE A-A T/M E-E NIEUWE SITUATIE DWARSPROFIELEN

Projectnummer:	Tekeningnummer:	Besteknummer:	Schaal:	Formaat:	Blad:	Van:	Documenttype:	Status:
3905-21156-01	2D-DWP-41001	L.19.1310	1:50	A0	01	02	TEKENING	DEFINITIEF

Getekend door:	Gecontroleerd door:	Geautoriseerd door:	Eerste uitgifte:	Documentnummer:
T.TESSELAAR	M.MUILEBOOM	R.HOFLAND	30-08-2021	21156-01-2D-DWP-41001

\\3905\3905-21156-01 & Langedijk, Bestek + bestanden Achterburggracht\05. Tekeningen\Autocad\3905-21156-01-2D-DWP-41001.dwg