



Doorsnede F-F - Lindenlaan

schaal: 1:50

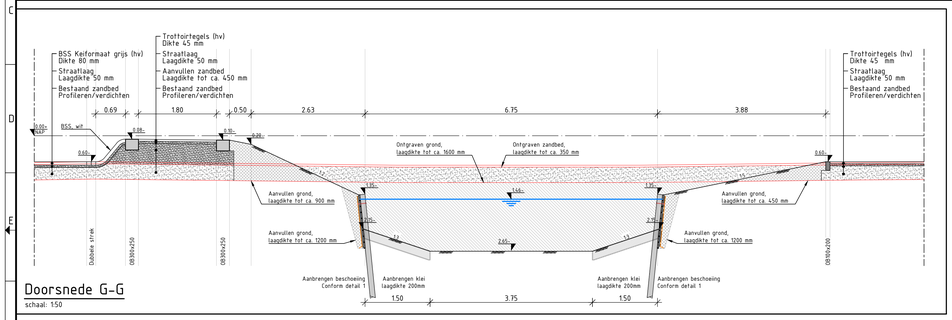


Doorsnede G-G

schaal: 1:50

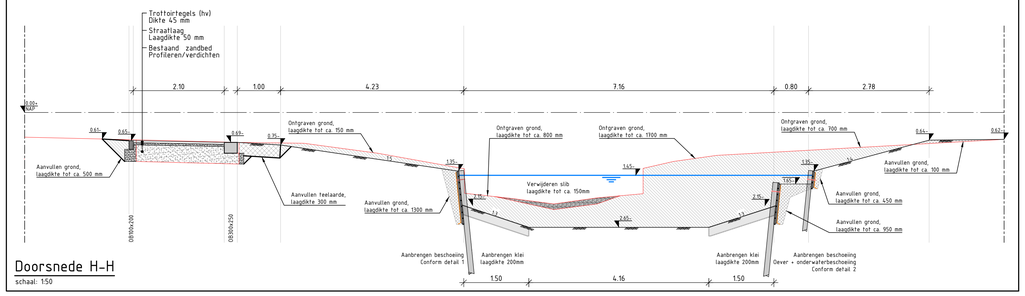


Doorsnede H-H

schaal: 1:50

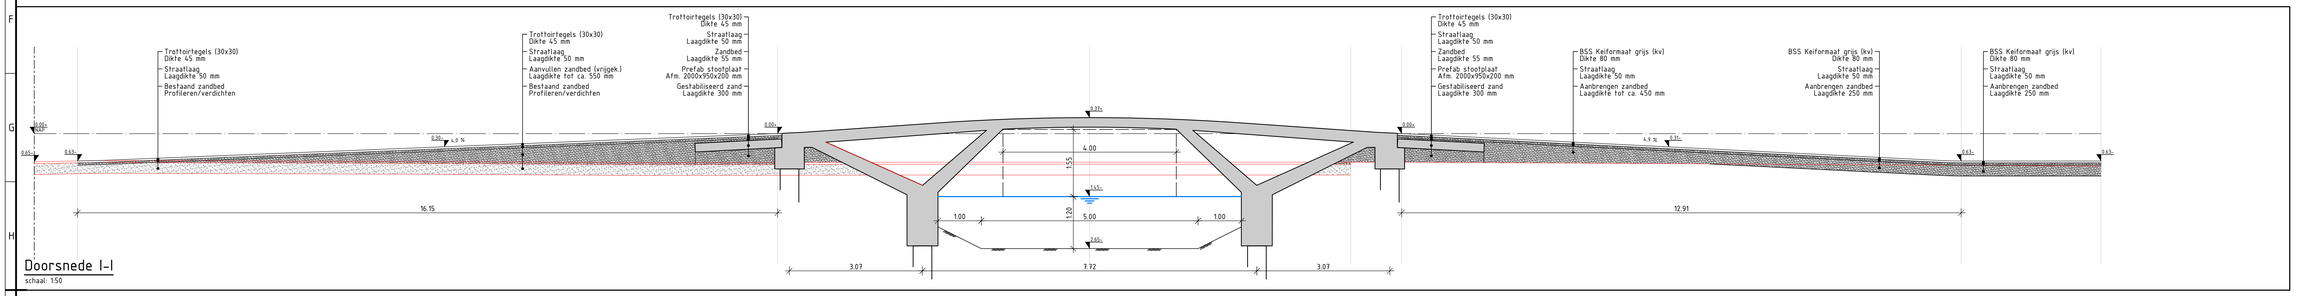


Doorsnede I-I

schaal: 1:50

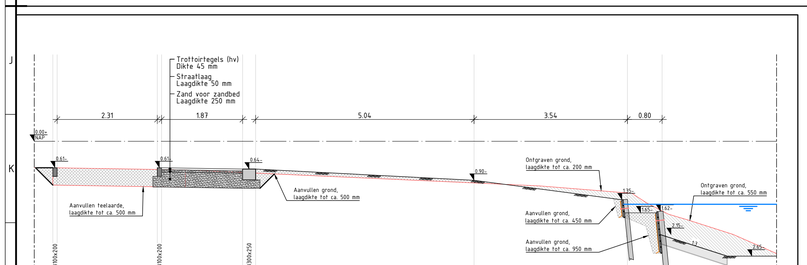

Doorsnede J-J

schaal: 1:50

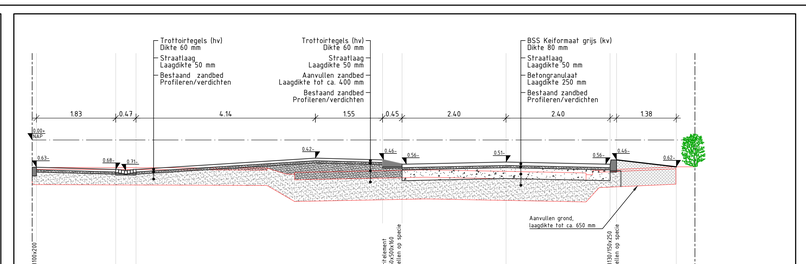

Doorsnede L-L

schaal: 1:50



Doorsnede K-K (1/2) - Wilgenlaan

schaal: 1:50

Doorsnede K-K (2/2) - Wilgenlaan

schaal: 1:50

LEGENDA

- Bestaande elementenverharding
- Bestaande asfaltverharding
- Bestaande zandfundering
- (Prefab) betonconstructie
- Aanbrengen zand voor zandbed
- Aanbrengen betongranulaat
- Ontgraven grond
- Aanvullen grond
- Aanvullen teelaarde
- Aanvullen klei
- Bestaande situatie
- Nieuwe situatie

Maatvoering in meters
Hoogtematen in meters t.o.v. N.A.P.
Materiaalmaten in millimeters

0 1 2 3 4 5m
1:50

Nr.	Datum:	Omschrijving	Getek.	Contr.	Geaut.
1.0	30-08-2021	Eerste uitgifte	TTES	MMU	RHOF

gemeente Langedijk
Bosgroet 2, Zuid-Scharwoude
Postbus 15
1723 ZG Noord-Scharwoude
0226 - 33 44 33
www.gemeentelangedijk.nl

unihorn verbinders in infra
Scharwoude 9, Scharwoude
Postbus 58
1633 ZH Avenhorn
0229 - 54 78 50
www.unihorn.nl

Opdrachtgever :	GEMEENTE LANGEDIJK
Project :	4 BRUGGEN ACHTERBURGGRACHT
Onderwerp :	DOORSNEDE F-F T/M L-L NIEUWE SITUATIE DWARSPROFIELEN

Projectnummer	Tekeningnummer	Bestekdoos:	Schaal:	Formaat:	Blad:	Van:	Documenttype	Status:
3905-21156-01	20-DWP-41001	L.19.1310	1:50	A0	02	02	TEKENING	DEFINITIEF

Getekend door:	Gecontroleerd door:	Geautoriseerd door:	Eerste uitgifte	Documentnummer:
T.TESSELAAR	M.MUILEBOOM	R.HOFLAND	30-08-2021	21156-01-20-DWP-41001

Dit document is eigendom van gemeente Langedijk en unihorn verbinders in infra. Niets uit deze uitgave mag worden verveelvoudigd, opgeslagen in een geautomatiseerd gegevensbestand, of openbaar gemaakt, in enige vorm of op enige wijze, zonder voorafgaande schriftelijke toestemming van de gemeente Langedijk en unihorn verbinders in infra.