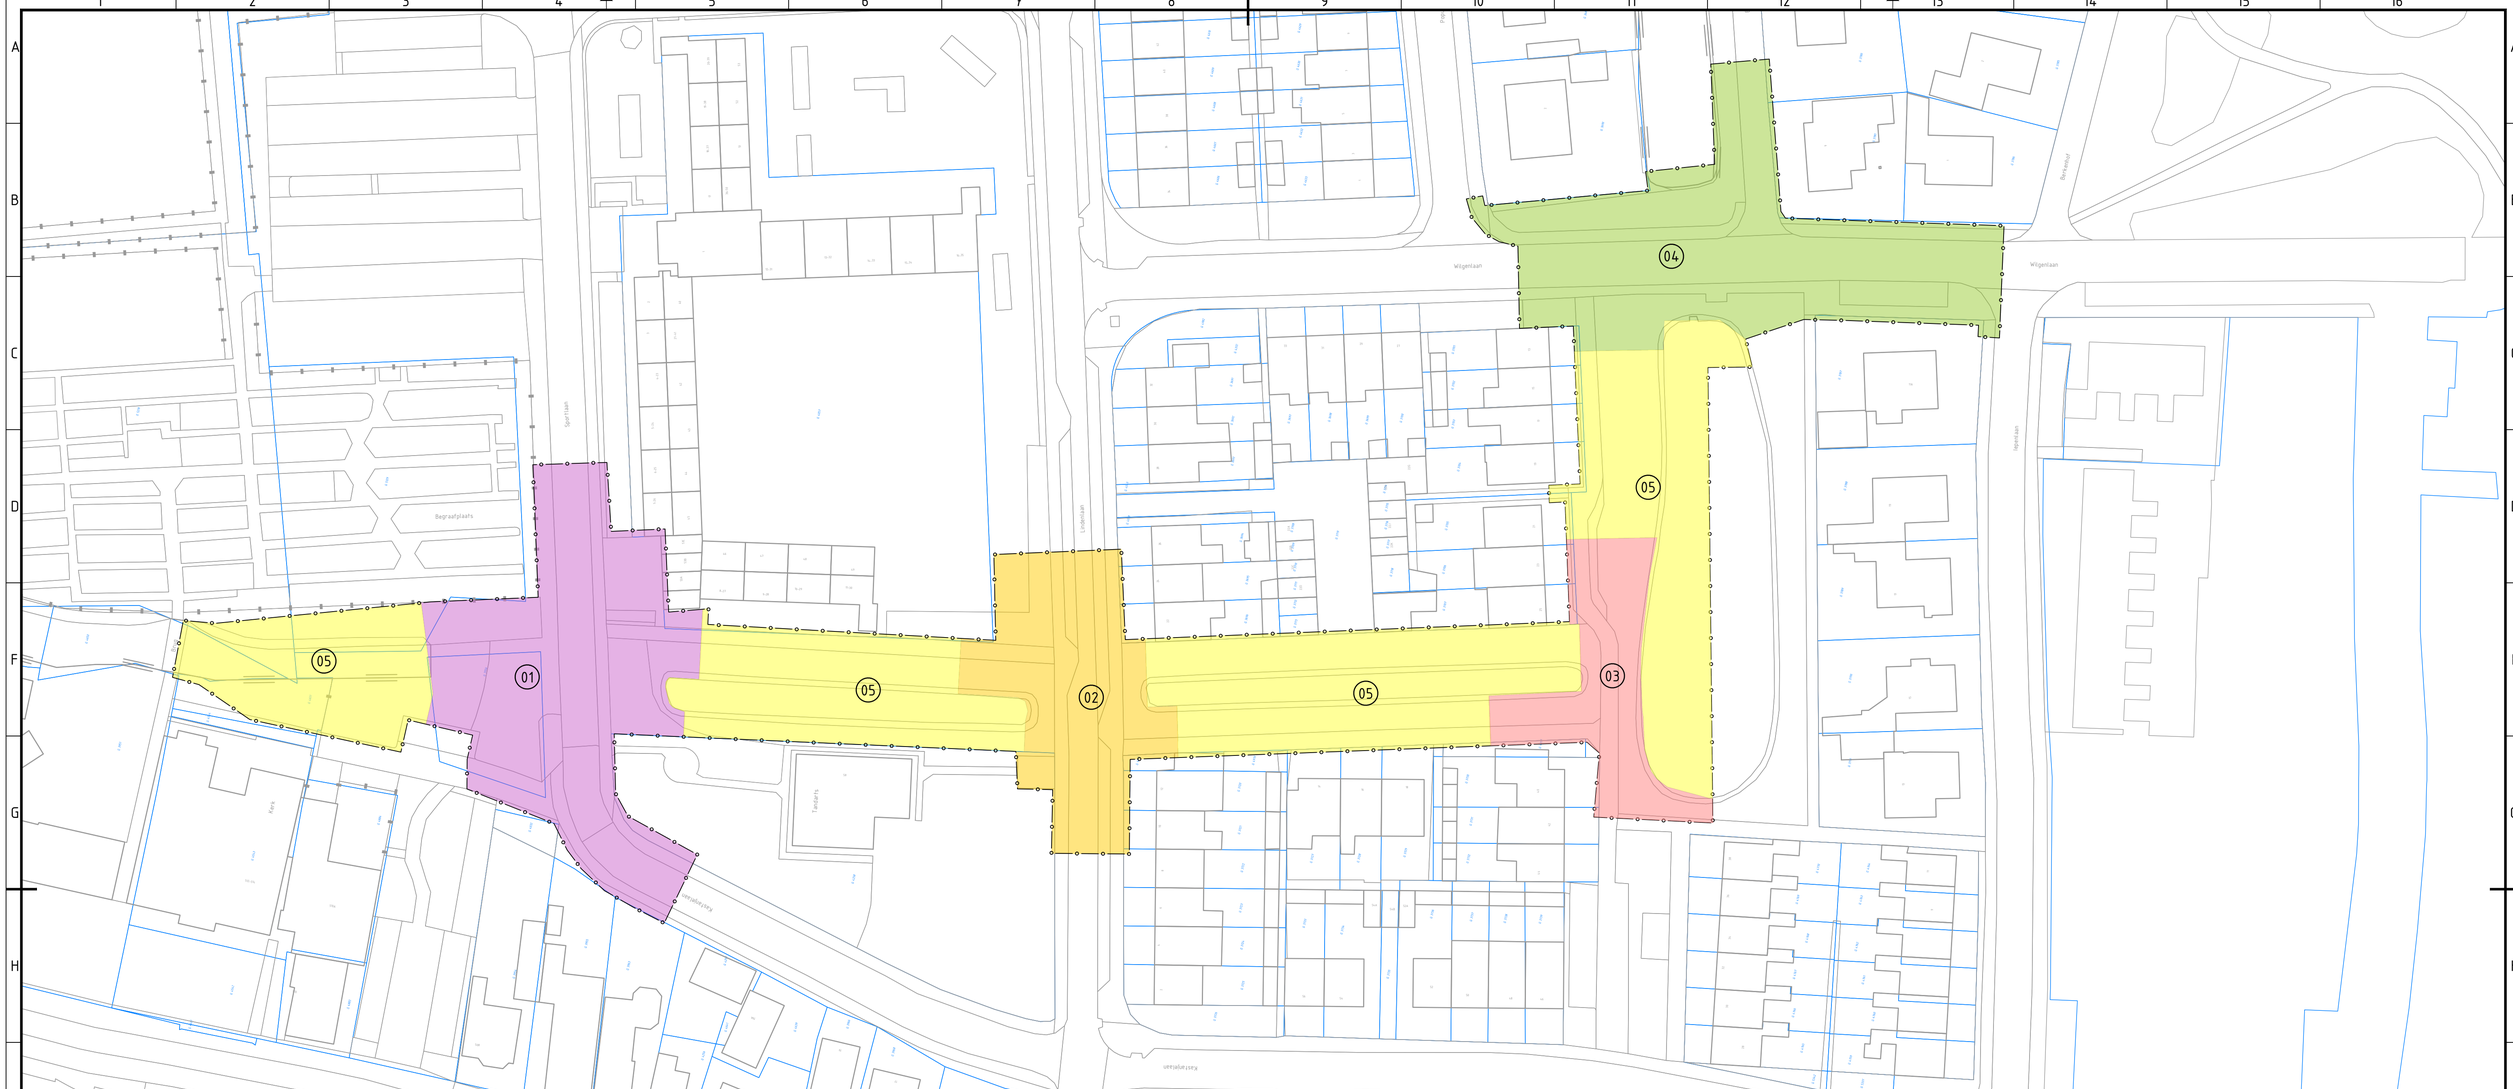


Maatvoering in meters
Hoogtematen in meters t.o.v. N.A.P.
Materiaalmaten in millimeters

0 4 8 12 16 20m
1:200

Nr:	Datum:	Omschrijving	Getek.	Contr.	Geaut.
1.0	30-08-2021	Eerste uitgifte	MMU	RHOS	RHOS

gemeente Langedijk
Bosgroet 2, Zuid-Scharwoude
Postbus 15
1723 ZG Noord-Scharwoude
0226 - 33 44 33
www.gemeentelangedijk.nl

unihorn verbinders in infra
Scharwoude 9, Scharwoude
Postbus 58
1633 ZH Avenhorn
0229 - 54 78 50
www.unihorn.nl

Opdrachtgever : GEMEENTE LANGEDIJK

Project : 4 BRUGGEN ACHTERBURGGRACHT

Onderwerp : DEMARCATIE DEELGEBIEDEN

Projectnummer:	Tekeningnummer:	Besteknummer:	Schaal:	Formaat:	Blad:	Van:	Documenttype:	Status:
3905-21156-01	2D-FAS-10001	L.19.1310	1:200	A1	01	01	TEKENING	DEFINITIEF

Getekend door:	Gecontroleerd door:	Geautoriseerd door:	Eerste uitgifte:	Documentnummer:
M. MUILEBOOM	R. HOFLAND	R. HOFLAND	30-08-2021	21156-01-2D-FAS-10001

I:\2021\3905-21156-01 G. Langedijk, Bestek • Tekeningen Achterburggracht\05 Tekeningen\Autocad\3905-21156-01-2D-FAS-10001.dwg