Brug

Handhaven bomen, begroeiing verwijderen
in overleg met eigenaar kerk

Hekwerk tijdelijk verwijderen
en inkorten t.b.v. nieuwe situatie
(staal, h=ca. 1,70m)

Verwijderen beschoeiing
Palen: hout
Planken: hout

Verwijderen betonsloof
en beschoeiing

Verwijderen
inspectieput

Hekwerk verwijderen
(staal, h=ca. 0,30m)

Verwijderen beschoeiing
Palen: hout
Schotten: glasvezelversterkt

Handhaven haag

Begraafplaats

Sportlaan

Kastanjelaan

Tandarts

BETON Ø400


BETON Ø500

wp. -1,45

G 4544
G 4543
G 4884
G 4883
G 5129
G 3956
G 4032
G 3954
G 3955
G 3963
G 4057
G 4256
G 4259
G 4641
G 4639

A
B
C
D

SITUATIE
schaal: 1:200

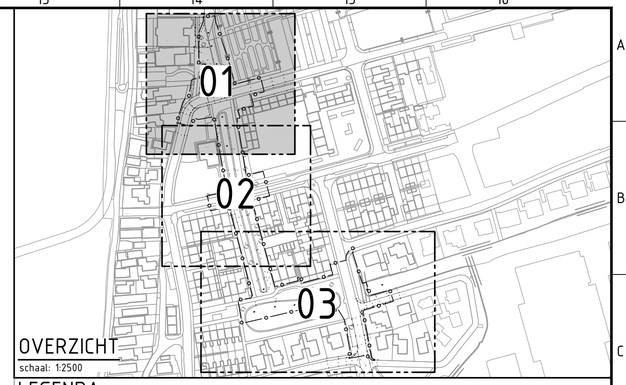

OVERZICHT
schaal: 1:2500

LEGENDA

- Projectgrens
- Bestaande situatie
- Perceelgrens
- Materiaalgrens
- Opbreken trottoirband (hergebr.) 130/200x250mm, kleur: grijs
- Opbreken opsluitband 60x150mm, kleur: grijs
- Opbreken opsluitband (hergebr.) 100x200mm, kleur: grijs
- Verwijderen inritelement L/M/R 180x450x1000 & 180x450x500mm, kleur: grijs
- Opbreken asfaltverhading Laagdikte gem. 170mm
- KP Opbreken BSS, keiformaat (hergebr.) Keperverband, kleur: rood
- KP Opbreken BSS, keiformaat (hergebr.) Keperverband, kleur: grijs
- 30x30x45 KG Opbreken trottoirtegels (hergebruik) 300x300x45mm, halfsteensverband, kleur: grijs
- Opbreken BSS, keiformaat Taludmarkering, kleur: wit
- Verwijderen gras/groen
- Verwijderen bosschage/struikgewas
- Verwijderen haag
- Handhaven boom
- Handhaven boom Incl. aanbrengen boombescherming
- Verwijderen beschoeiing
- BETON Ø500 Verwijderen duiker Beton incl. afmeting en b.o.b.
- Contour ontgraving nieuwe watergang
- Verwijderen (herpl.) /handhaven lichtmast
- Verwijderen paal incl. verkeersbord (hergebr.)
- Verwijderen kunststof paal
- Verwijderen vuilnisbak (hergebr.)
- Verwijderen bankje (hergebr.)
- Op hoogte brengen waterputje
- Verwijderen hekwerk
- Verwijderen/handhaven trottoirkolk
- Bestaande inspectieput incl. hoogte (op hoogte te brengen in nieuwe situatie)
- -0.59 Hoogtegegevens bestaande situatie

Maatvoering in meters
Hoogtematen in meters t.o.v. N.A.P.
Materiaalmaten in millimeters

0 4 8 12 16 20m
1:200

Nr:	Datum:	Omschrijving	Getek.	Contr:	Geaut.
1.0	30-08-2021	Eerste uitgifte	TTE	MMU	RHO

gemeente Langedijk
Bosgroet 2, Zuid-Scharwoude
Postbus 15
1723 ZG Noord-Scharwoude
0226 - 33 44 33
www.gemeentelangedijk.nl

unihorn verbinders in infra
Scharwoude 9, Scharwoude
Postbus 58
1633 ZH Avenhorn
0229 - 54 78 50
www.unihorn.nl

Opdrachtgever : GEMEENTE LANGEDIJK

Project : 4 BRUGGEN ACHTERBURGGRACHT

Onderwerp : BRUG 1 (SPORTLAAN)
BESTAANDE SITUATIE
OPRUIMWERKZAAMHEDEN

Projectnummer:	Tekeningnummer:	Besteknummer:	Schaal:	Formaat:	Blad:	Van:	Documenttype:	Status:
3905-21156-01	2D-OPR-40001	L.19.1310	1:200	A1	01	03	TEKENING	DEFINITIEF

Getekend door:	Gecontroleerd door:	Geautoriseerd door:	Eerste uitgifte:	Documentnummer:
T.TESSELAAR	M.MUILEBOOM	R.HOFLAND	30-08-2021	21156-01-2D-OPR-40001

I:\2021\3905-21156-01 G. Langedijk, Bestek + Tekeningen Achterburggracht\05 Tekeningen\Autocad\3905-21156-01-2D-OPR-40001.dwg