


SITUATIE
schaal: 1:200

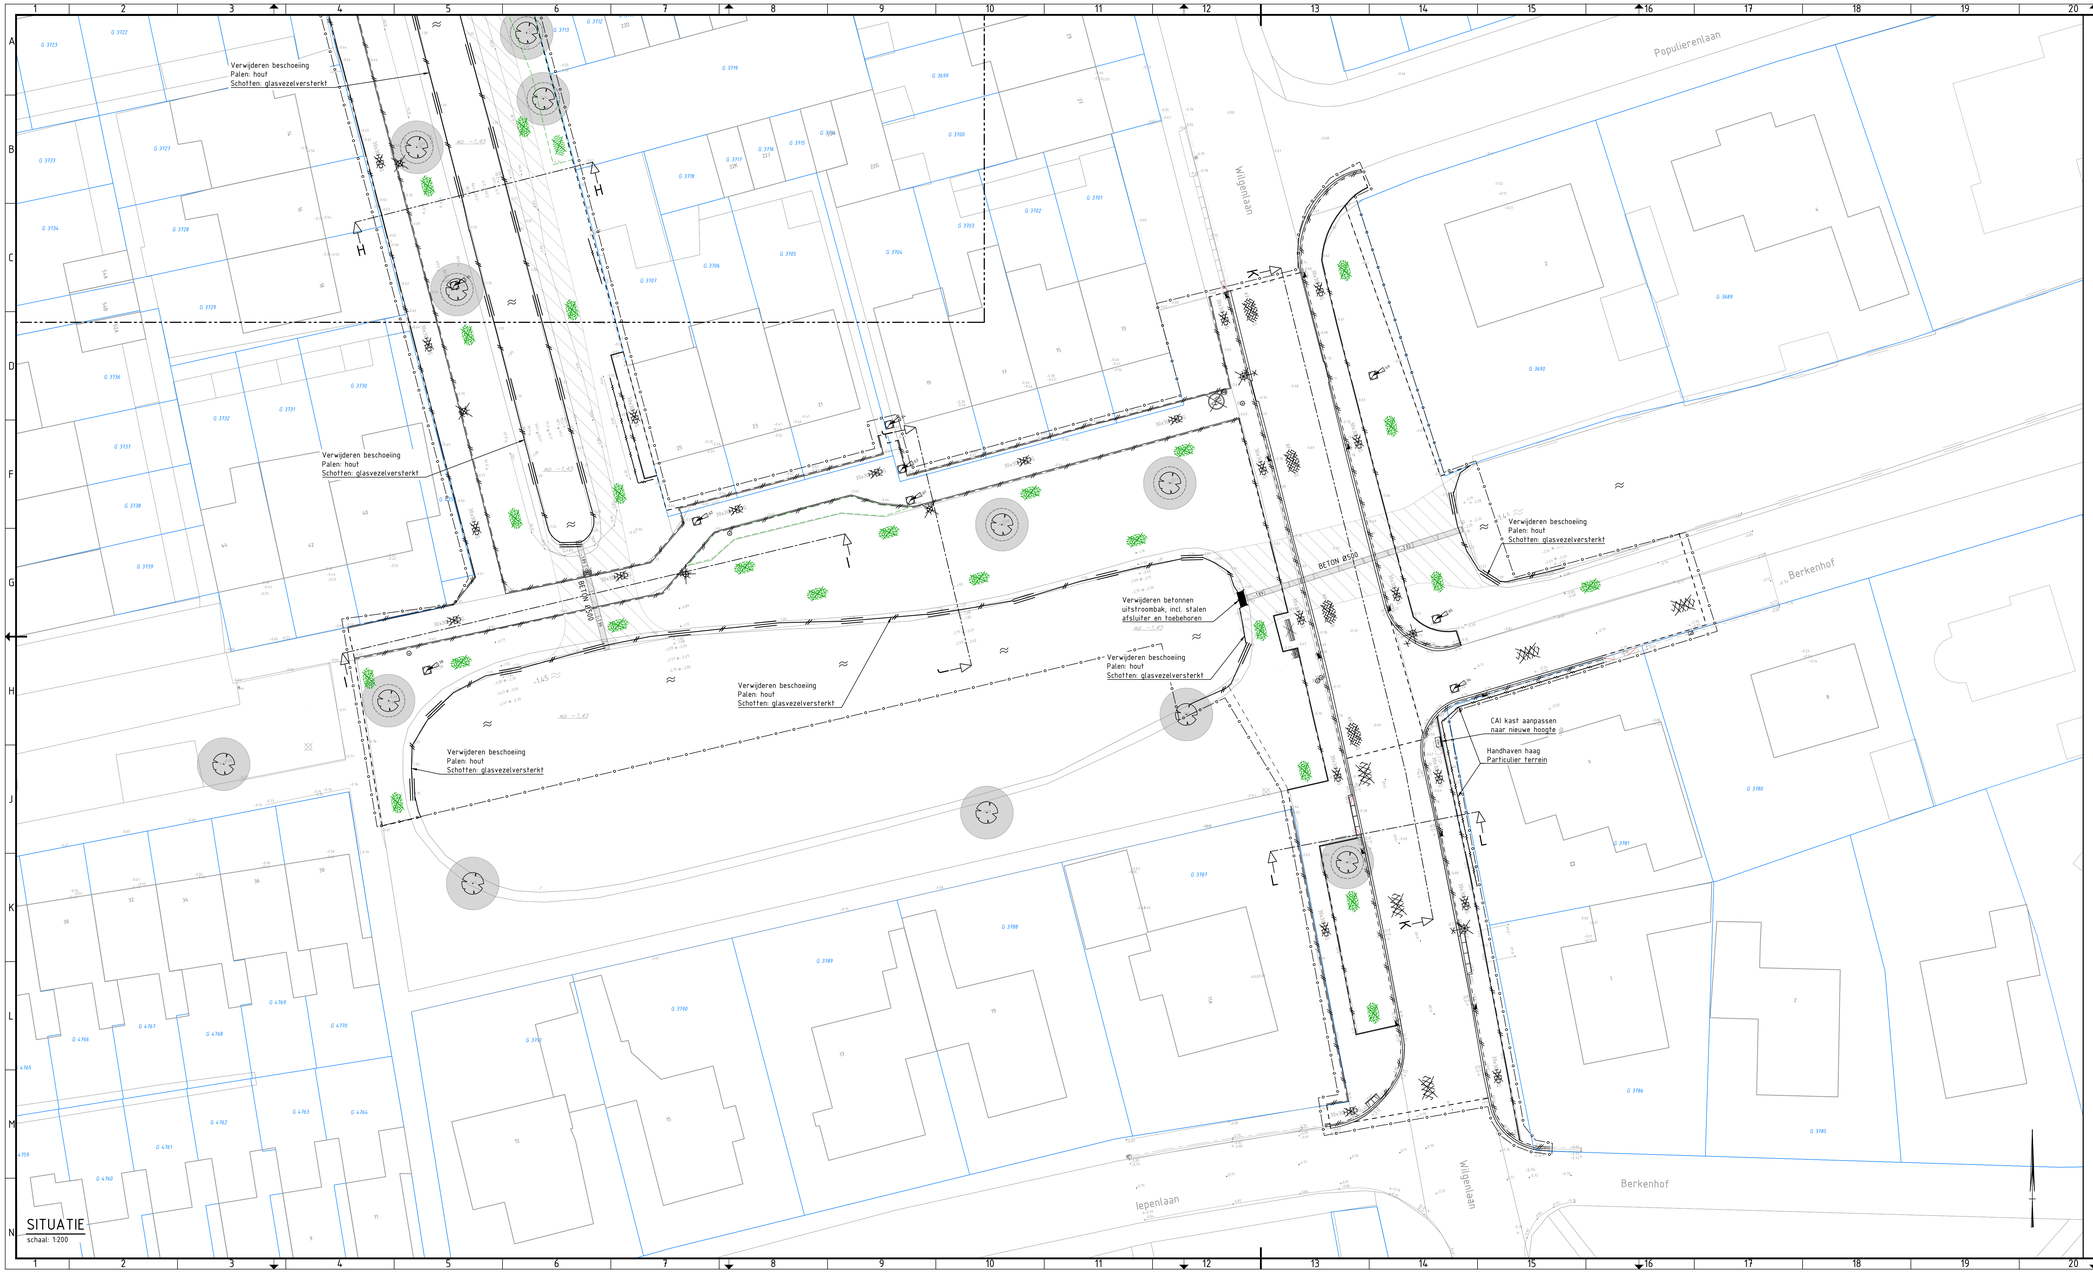

OVERZICHT
schaal: 1:2500

LEGENDA

- Projectgrens
- Bestaande situatie
- Perceelgrens
- Materiaalgrens
- Opbreken trottoirband (hergebr.) 150/200x250mm, kleur: grijs
- Opbreken opsluitband 60x150mm, kleur: grijs
- Opbreken opsluitband (hergebr.) 100x200mm, kleur: grijs
- Verwijderen inritelement L/M/R 180x450x1000 & 180x450x500mm, kleur: grijs
- Opbreken asfaltverharding Laagdikte gem. 170mm
- Opbreken BSS, keiformaat (hergebr.) Keperverband, kleur: rood
- Opbreken BSS, keiformaat (hergebr.) Keperverband, kleur: grijs
- Opbreken trottoirtegels (hergebruik) 300x300x45mm, halfsteensverband, kleur: grijs
- Opbreken BSS, keiformaat Taludmarkering, kleur: wit
- Verwijderen gras/groen
- Verwijderen bosschage/struikgewas
- Verwijderen haag
- Handhaven boom
- Handhaven boom Incl. aanbrengen boombescherming
- Verwijderen beschoeiing
- Verwijderen duiker Beton incl. afmeting en b.o.b.
- Contour ontgraving nieuwe watergang
- Verwijderen (herpl.) /handhaven lichtmast
- Verwijderen paal incl. verkeersbord (hergebr.)
- Verwijderen kunststof paal
- Verwijderen vuilnisbak (hergebr.)
- Verwijderen bankje (hergebr.)
- Op hoogte brengen waterputje
- Verwijderen hekwerk
- Verwijderen/handhaven trottoirkolk
- Bestaande inspectieput incl. hoogte (op hoogte te brengen in nieuwe situatie)
- Hoogtegegevens bestaande situatie

Maatvoering in meters
Hoogtematen in meters t.o.v. N.A.P.
Materiaalmaten in millimeters

0 4 8 12 16 20m
1:200

Nr.	Datum:	Omschrijving	Getek.	Contr.	Geaut.
1.0	30-08-2021	Eerste uitgifte	TTES	MMUL	RHOG

gemeente Langedijk
Bosgroet 2, Zuid-Scharwoude
Postbus 15
1723 ZG Noord-Scharwoude
0226 - 33 44 33
www.gemeentelangedijk.nl

unihorn verbinders in infra
Scharwoude 9, Scharwoude
Postbus 58
1633 ZH Avenhorn
0229 - 54 78 50
www.unihorn.nl

Opdrachtgever : GEMEENTE LANGEDIJK

Project : 4 BRUGGEN ACHTERBURGGRACHT

Onderwerp : BRUG 3 (KASTANJELAAN) & BRUG 4 (WILGENLAAN)
BESTAANDE SITUATIE
OPRUIMWERKZAAMHEDEN

Projectnummer:	Tekeningnummer:	Besteknummer:	Schaal:	Formaat:	Blad:	Van:	Documenttype:	Status:
3905-21156-01	2D-OPR-40001	L.19.1310	1:200	A1.0	03	03	TEKENING	DEFINITIEF

Getekend door:	Gecontroleerd door:	Geautoriseerd door:	Eerste uitgifte:	Documentnummer:
T.TESSELAAR	M.MUILEBOOM	R.HOFLAND	30-08-2021	21156-01-2D-OPR-40001

Dit document is eigendom van Unihorn. Niets uit deze uitgave mag worden verveelvoudigd, opgeslagen in een geautomatiseerd gegevensbestand, of openbaar gemaakt, in enige vorm of op enige wijze, zonder voorafgaande schriftelijke toestemming van Unihorn.