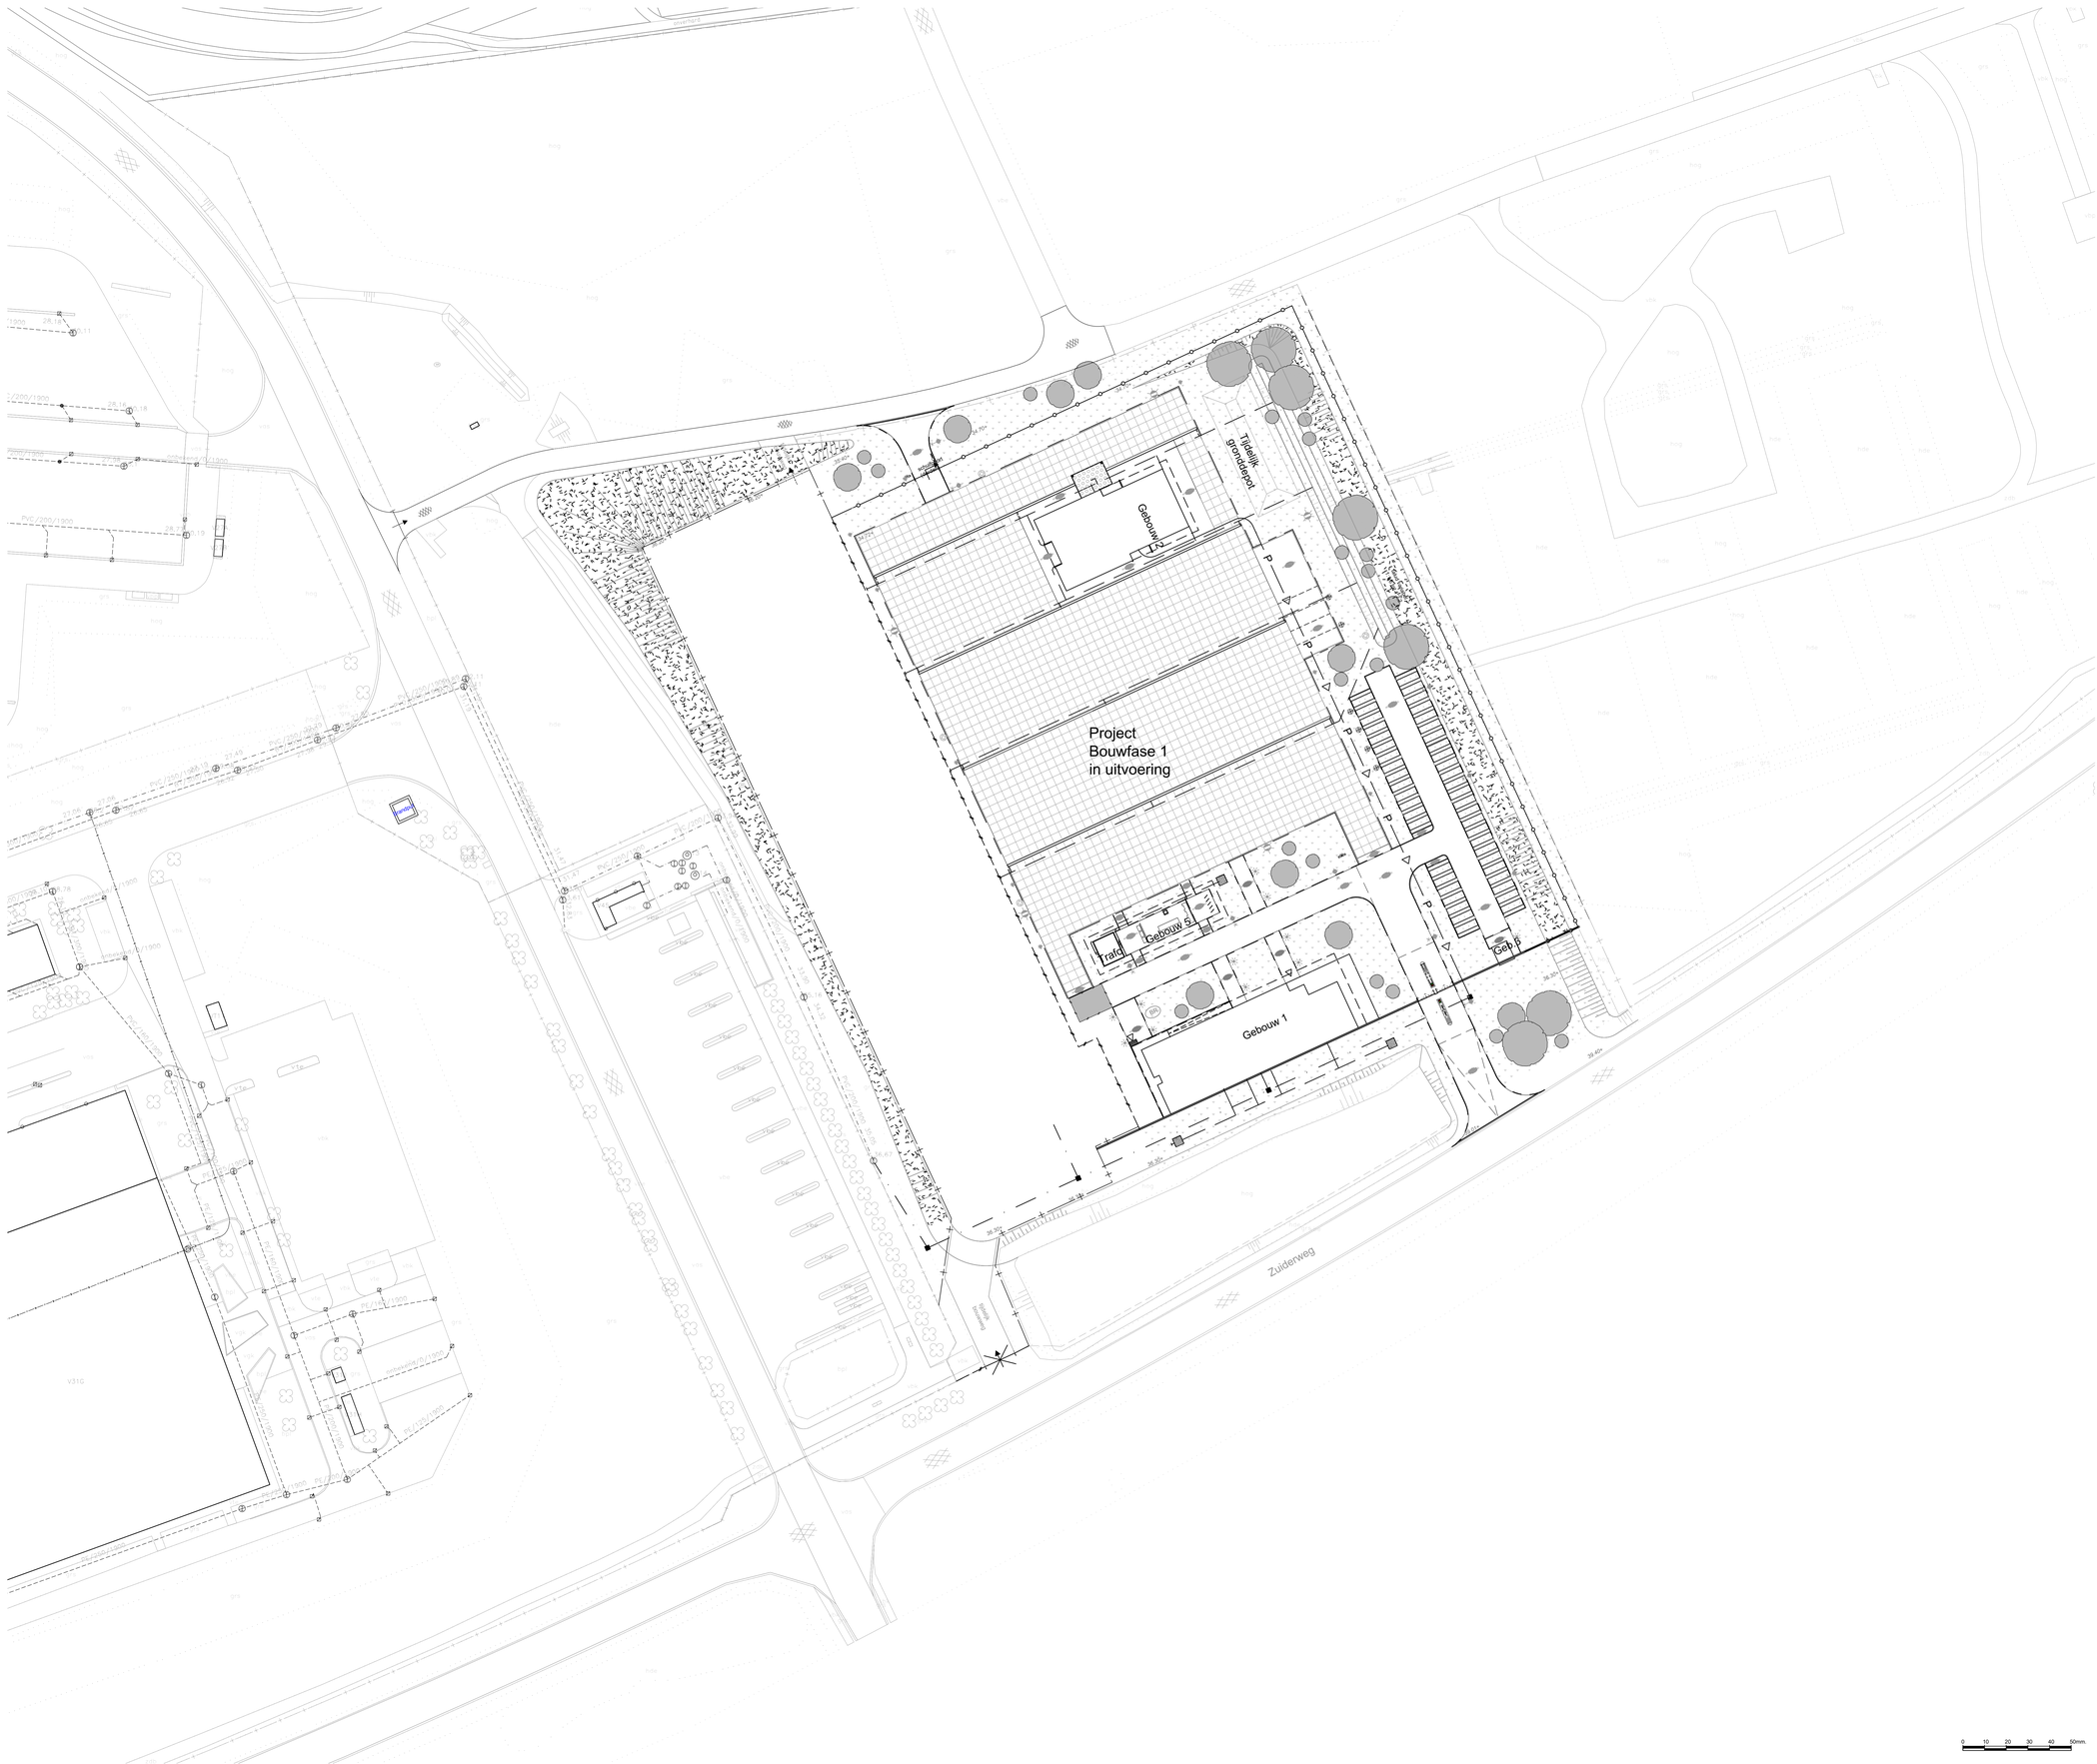

ALGEMENE UITGANGSPUNTEN:
- Alle maten in meter tenzij anders is aangegeven
- Alle hoogtematen in meter t.o.v. N.A.P.
- Alle hoeken in het 360 graden stelsel
- De maten en peilen in het werk controleren en afwijkingen melden bij de directie
- De gebruikte tekenstandaard is de NLCS

N

Legenda 1:500:

33.94	Bestaande inspectieput met putnummer en putdekselhoogte
	Bestaande riolering, VWA ø 125 tenzij anders aangegeven
	Bestaande riolering, RWA ø 125 tenzij anders aangegeven
	Bestaande afvoerkolk
	Op te breken bouwhek na afloop van de werkzaamheden
	Op te breken draaipoort
	Op te breken verharding betonstraatstenen
tijdelijk bouwweg	Aan te brengen tijdelijke bouwweg
	Aan te brengen tijdelijk bouwhek

Legenda bestaande topografie

bbg	bodembedekkers gesloten
bbo	bodembedekkers open
bdg	brandgang
bl-	bouwland
bpg	bosplantsoen gesloten
bpo	bosplantsoen open
brh	bruggehoofd
brv	brug/viaduct-bovenbouw
bvs	begroeiingsvrije strook
dpt	depot
gae	gazon extensief
gao	gras operationeel
gaz	gazon
grl	grasland
grs	grassportveld
hd-	heide
heb	heesters, blokbeplanting
heg	heesters gesloten
heo	heesters open
hlm	helmgras
hog	houtopstand gemengd
hol	houtopstand loof
hon	houtopstand naald
mvp	meerjarige vaste planten
plb	plantenbak
rgt	ruig gras talud
rgv	ruig gras vlak
rob	botanische rozen
ros	struikrozen
ste	steiger
tab	tank bovengronds
tao	tank ondergronds
tbb	tank bovengronds met opvangbak
thi	toestel hindernisbaan
vas	gesloten verharding asfalt
vba	elementverharding basalt
vbe	gesloten verharding beton
vbk	elementverharding betonklinkers
vbp	elementverharding betonplaten
vfu	verharding fundament
vga	halfverharding gravel
vgb	elementverharding grasbetonstenen
vgk	elementverharding gebakken klinkers
vgr	halfverharding grind
vku	gesloten verharding kunststof
vns	elementverharding natuursteen
vpu	halfverharding puin
vso	halfverharding schors
vsp	halfverharding schelpen
vtb	voertuigbrug
vte	elementverharding tegels
vtr	verharding trap
vwa	verharding watergoot
wbe	water beek
wbl	water blusvijver
wbv	water bergingsvijver
wbz	water bezinkvijver
wdp	doorwaadbare plaats
wga	water gracht
wha	water haven
wir	wildrooster
wke	waterkelder
wkr	water kanaal/rivier
wri	water rioolwaterzuiveringsbasin
wsi	water siervijver
wsl	water sloot
wvp	water ven/poel
wzm	water zee/meer
wzw	water zwembad
zab	zandbaan
zak	zand kogelvanger
zao	grond overig
zap	zandpad
zav	zandvlakte
zaw	zand-watergat

OVERZICHT PROJECTGEBIED OP LC KAMP SOESTERBERG TE SOESTERBERG

Schietfaciliteiten
Soesterberg

Specificatie:
Deelproject D Bouwfase 2
Terreintechnische werkzaamheden

Bestaande situatie (opruimingswerkzaamheden)
Te plaatsen bouwhek

Objectnummer:	32D24	Getekend:	A.L. Vaarties
Gebouwnummer:		Gecontroleerd:	C.P. van 't Klooster
Besteknummer:	17185-23	Datum:	29-09-2021
Projectnummer:	17185	Schaal:	1 : 500
Fase:	Contract	Formaat:	A0
Versie:	A	Documentcode:	17185-DO-01 buitenruimte-SI-003

Aard van de wijziging | Aaam | Datum | Wijz.

Rijksvastgoedbedrijf
Ministerie van Binnenlandse Zaken en Koninkrijksrelaties

Blad: C01 van 5

Directie - Vastgoedbeheer
www.rijksvastgoedbedrijf.nl
088 115 80 00

Deelproject D-01 buitenruimte-SI-003.dwg

plotdatum: 28/10/21