


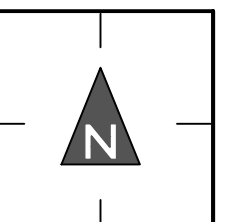


ALGEMENE UITGANGSPUNTEN:  
 - Alle maten in meter tenzij anders is aangegeven  
 - Alle hoogmaten in meter t.o.v. N.A.P.  
 - Alle hoeken in het 360 graden stelsel  
 - De maten en peilen in het werk controleren en afwijkingen melden bij de directie  
 - De gebruikte tekenstandaard is de N.L.C.S.



Project  
 Bouwfase 1  
 in uitvoering

Gebouw 4

Zuiderweg

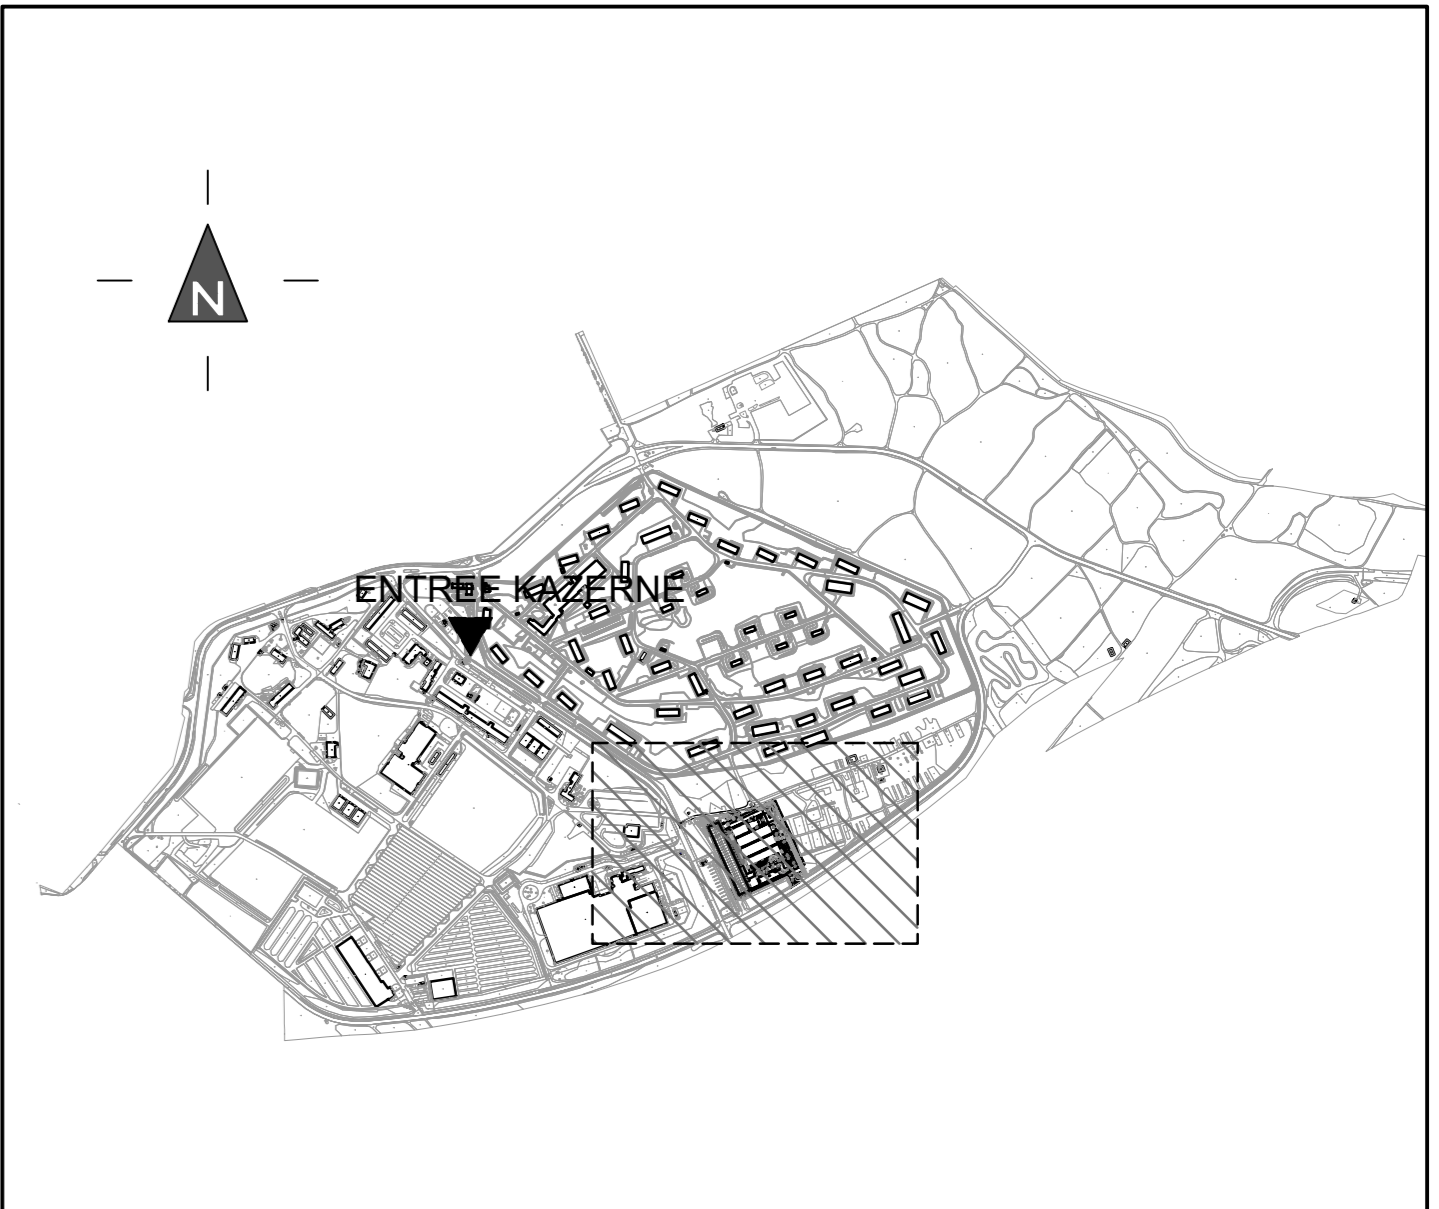

OVERZICHT PROJECTGEBIED OP LC KAMP SOESTERBERG TE SOESTERBERG

Schietfaciliteiten  
 Soesterberg  
 Specificatie:  
 Deelproject D Bouwfase 2  
 Terreintechnische werkzaamheden  
 Te maken situatie (overzichtstekening)

Objectnummer:	32D24	Getekend:	A.L. Vaartjes
Gebouwnummer:	17185-23	Gecontroleerd:	C.P. van 't Klooster
Projectnummer:	17185	Datum:	29-09-2021
Fase:	Contract	Schaal:	1: 500
Versie:	A	Formaat:	A0
		Documentcode:	17185-00-01-builenruimte-SI-003

