




**ALGEMENE UITGANGSPUNTEN:**  
 - Alle maten in meter tenzij anders is aangegeven  
 - Alle hoeken zijn in meter tenzij anders is aangegeven  
 - De maten en posen in het werk controleren en afwijkingen melden bij de directeur  
 - De gebruikte tekenstandaard is de NELS

- Legenda**
- Bestaande hoogte
  - 
 Aan te brengen verharding, betonstaatbeteren, Breccia Giallo keilvormig, klinkerverband
  - 
 Aan te brengen verharding, betonstaatbeteren, Breccia Giallo 60% en Lisch Giallo 40% dikvormig, halbbeenverband
  - 
 Aan te brengen verharding, betonreepjes 50 x 50 x 5 cm kleur lichtgrijs, blootverband
  - 
 Aan te brengen opsluitband 120 x 250
  - 
 Aan te brengen hekwerk, metalen beplating met zijbeplanking, 2.50 m hoog, incl. puntkam en punttraden
  - 
 Aan te brengen hekwerk, metalen beplating met zijbeplanking, 4.00 m hoog, incl. puntkam, zonder punttraden
  - 
 Aan te brengen afsteking, gaas met zijbeplanking, 2.50 m hoog incl. punttraden
  - 
 Aan te brengen inspectieput, VWA met bovenkant put
  - 
 Aan te brengen inspectieput, HWA met bovenkant put
  - 
 Aan te brengen infiltratieput, HWA met bovenkant put
  - 
 Aan te brengen nederig, VWA a 125 tenzij anders aangegeven met bodem roef
  - 
 Aan te brengen nederig, HWA a 125 tenzij anders aangegeven met bodem roef en aansluiting
  - 
 Aan te brengen uitstroomvoorziening
  - 
 Te planten solitaire
 
    - Q Quercus robur 250-300 meentarmig mk
    - A Acer campestre 250-300 meentarmig mk
    - F Fraxinus alnus 100-125 gevend wg
    - S Sorbus aucuparia 175-200 meentarmig mk
    - Cs Cystus scoparius C1.5  - 
 Aan te brengen grasmengsel, bloemrijk grasland, mengsel G1
  - 
 Bouwfase 1
  - 
 Aan te brengen beplanting, geschoppeerde heide

- Legenda werkzaamheden derden (bestek 17185-32)**
- Aan te brengen lichtmast
  - 
 Aan te brengen beeldarmatuur

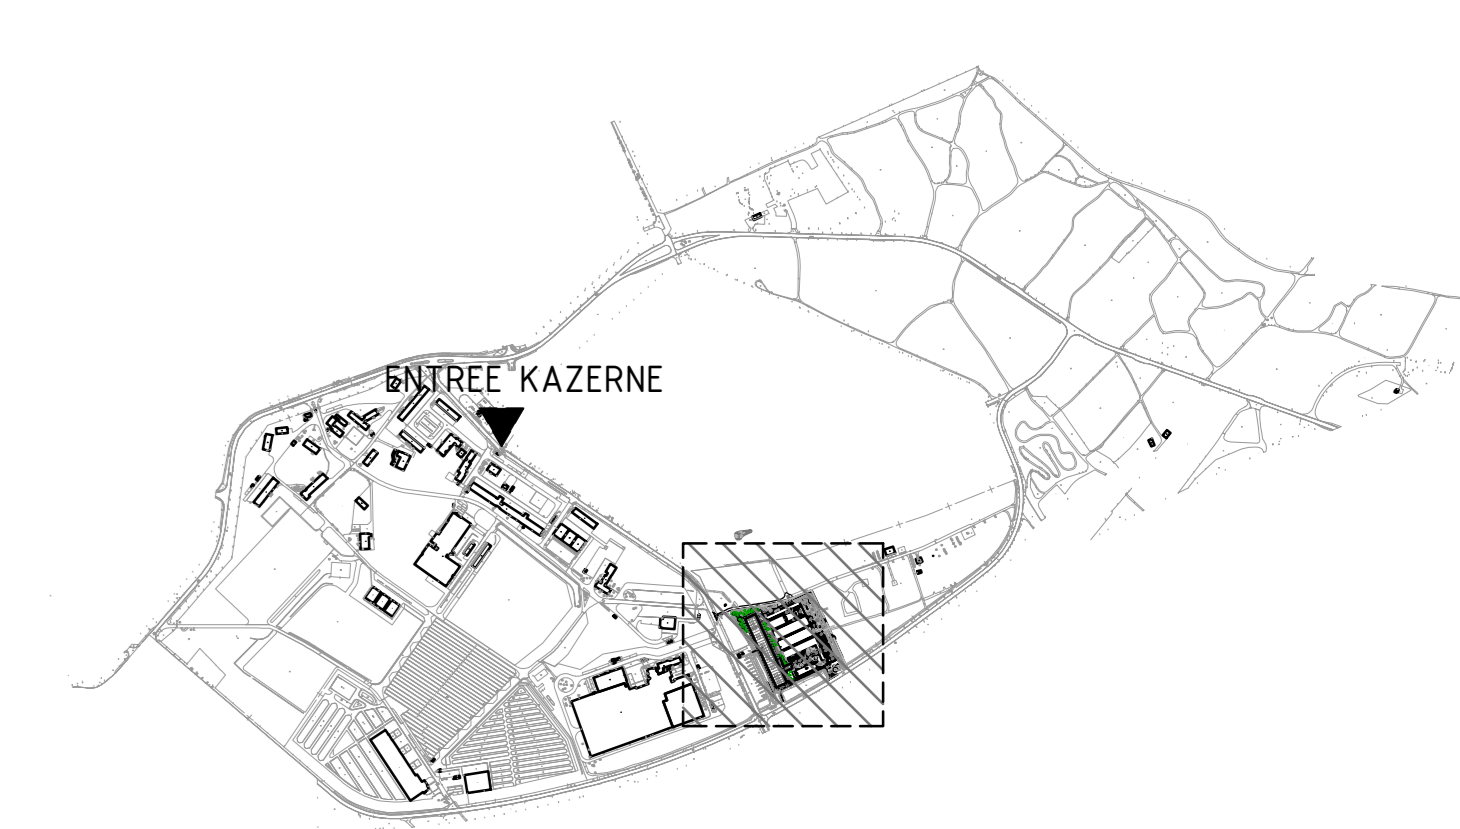

**OVERZICHT PROJECTGEBIED OP LC KAMP SOESTERBERG TE SOESTERBERG**

Schiefaciliteiten Soesterberg	
Deelproject D Bouwfase 2	
Terreintechnische werkzaamheden	
Te maken situatie (zuid)	
Projectnummer: 32024	Gepland: A.1. Vaartjes
Gebruiksnummer: 17185-23	Gecontroleerd: C.P. van 't Klooster
Besteknummer: 17185	Datum: 29-09-2021
Projectnummer: 17185	Schaal: 1:200
Fase: Contract	Formaat: A02
Verste: A	Documentcode: 17185-00-01/soesterberg-02