


ALGEMENE UITGANGSPUNTEN:
 - Alle maten in meter tenzij anders is aangegeven
 - Alle hoogten in meter t.o.v. N.A.P.
 - Alle hoeken in het 90 graden stelsel
 - De maten en posen in het werk controleren en afwijkingen melden bij de directeur
 - De gebruikte tekenstandaard is de NELS

- Legenda**
- Te maken hoogte
 - Bestaande hoogte
 - Aan te brengen verharding, betonstabiliseren, Breccia Giallo
kefomaat, kopersverband
 - Aan te brengen verharding, betonstabiliseren, Breccia Giallo 60% en Lucco Giallo 40%
dikformaat, halfseerverband
 - Aan te brengen verharding, betonstabiliseren, Breccia Giallo 50 x 50 x 6 cm
kleur lichtgrijs, blootverband
 - Aan te brengen opsluitband 120 x 250
 - Aan te brengen hekwerk, metaal beplating met zichtbeplating
2.50 m hoog, incl. puntkam en punttraden
 - Aan te brengen hekwerk, metaal beplating met zichtbeplating
4.00 m hoog, incl. puntkam, zonder punttraden
 - Aan te brengen afslatering, gas met zichtbeplating
2.50 m hoog incl. punttraden
 - Aan te brengen inspectieput, VVA met bovenkant put
 - Aan te brengen inspectieput, HWA met bovenkant put
 - Aan te brengen infiltratieput, HWA met bovenkant put
 - Aan te brengen riolering, VVA
e 120 tenzij anders aangegeven met bodem nood
 - Aan te brengen riolering, HWA
e 125 tenzij anders aangegeven met bodem nood en aansluiting
 - Aan te brengen uitstroombestrijking
 - Te planten salixen
Q Quercus robur
A Acer campestre
250-300 meerstammig mk
F Fraxulus siliqua
100-125 geveerd wg
S Sorbus aucuparia
175-200 meerstammig mk
Cs Cytisus scoparius C1.5
 - Aan te brengen grasmengsel, boomrijk grasland, mengsel G1
 - Bouwfase 1:
Aan te brengen beplanting, geschoppeerde heide

- Legenda werkzaamheden darden (bestek 17185-32)**
- Aan te brengen lichtmast
 - Aan te brengen boldarmatuur

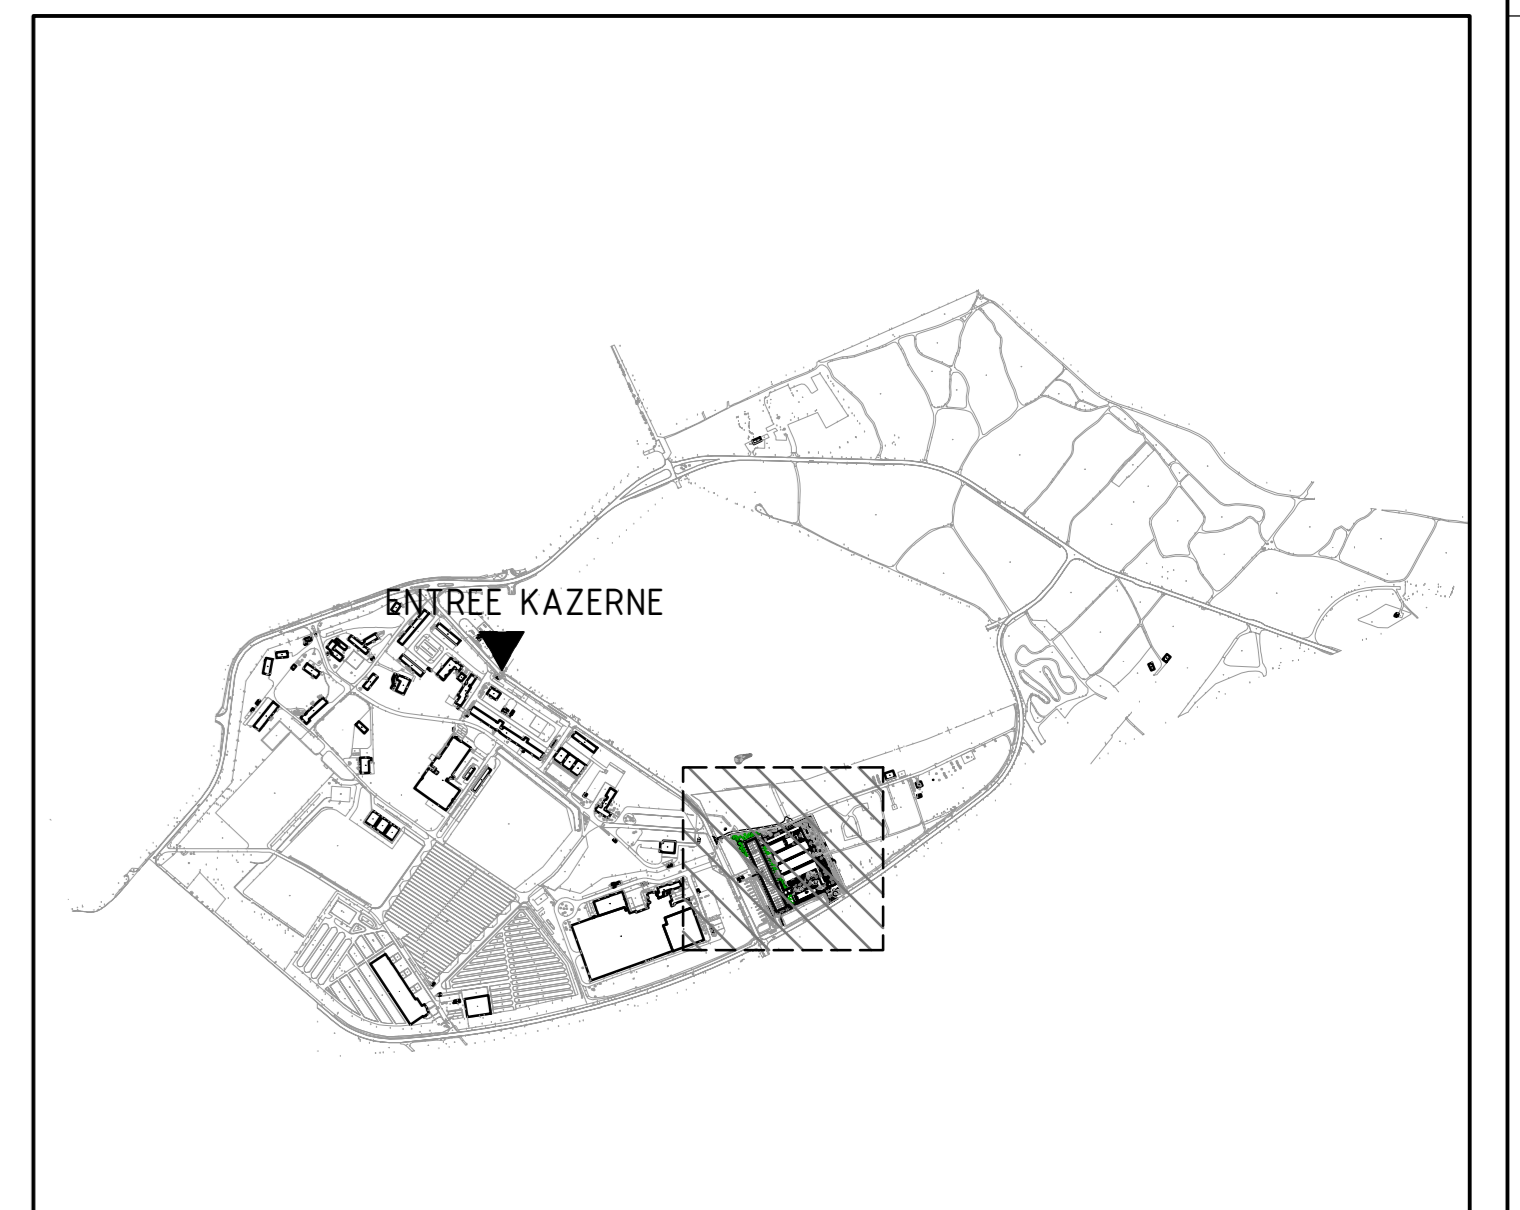

OVERZICHT PROJECTGEBIED OP LC KAMP SOESTERBERG TE SOESTERBERG

Schieffaciliteiten Soesterberg	
Specificatie:	
Deelproject D Bouwfase 2	
Terreinteknische werkzaamheden	
Te maken situatie (noord)	
Projectnummer: 32024	Getekend: A.J. Van't Hof
Gebruiksnummer: 17185-23	Gecontroleerd: C.P. van 't Klooster
Besteknummer: 17185	Datum: 29-09-2021
Plan: A02	Schaal: 1:200
Werk: A	Formaat: A02
	Documentcode: 17185-00-01 (katernummer 0-02)