

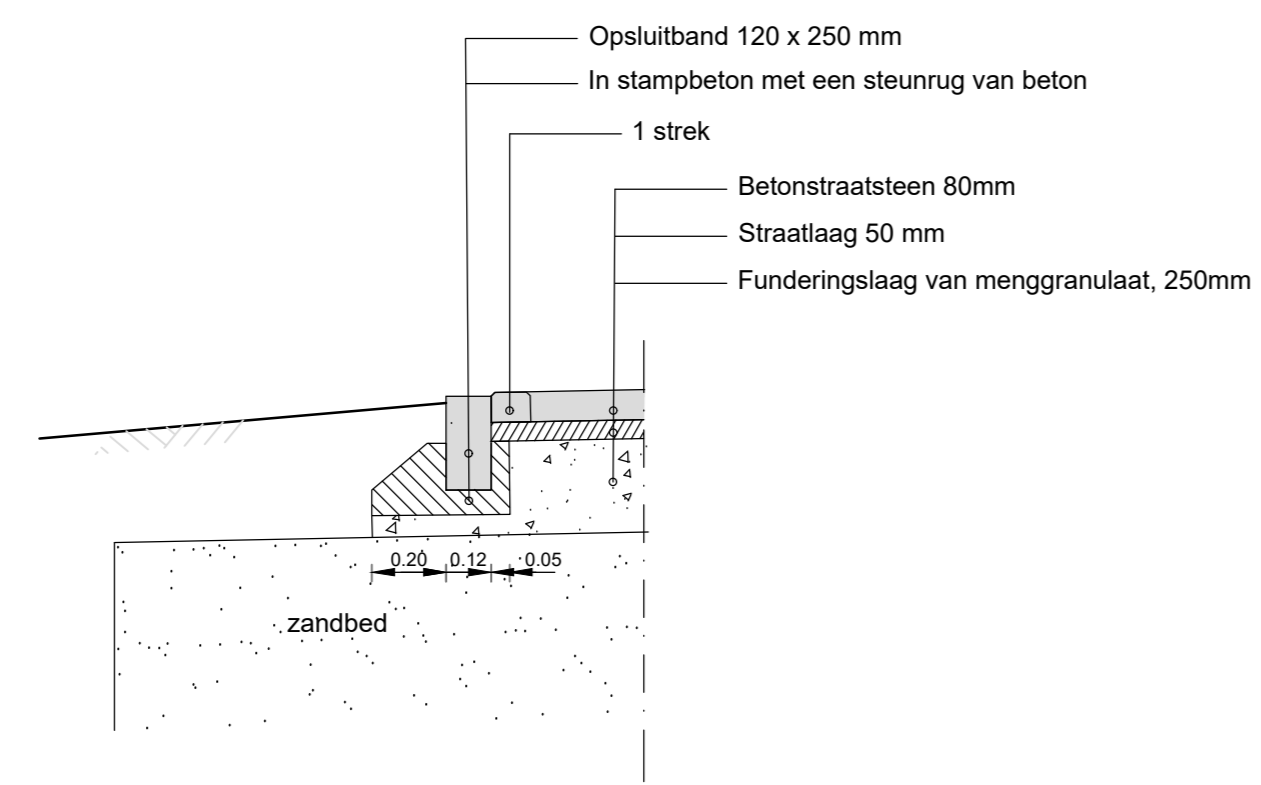



ALGEMENE UITGANGSPUNTEN:
 - Alle maten in meter tenzij anders is aangegeven
 - Alle hoogmaten in meter t.o.v. N.A.P.
 - Alle hoeken in het 300 graden stelsel
 - De maten en pellen in het werk controleren en afwijkingen melden bij de directie
 - De gebruikte tekenstandaard is de N.L.C.S.

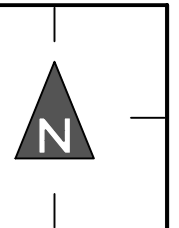


DETAIL
 OPSLUITBAND 120 x 250 mm LANGS BESTRATING
 Schaal 1 : 20

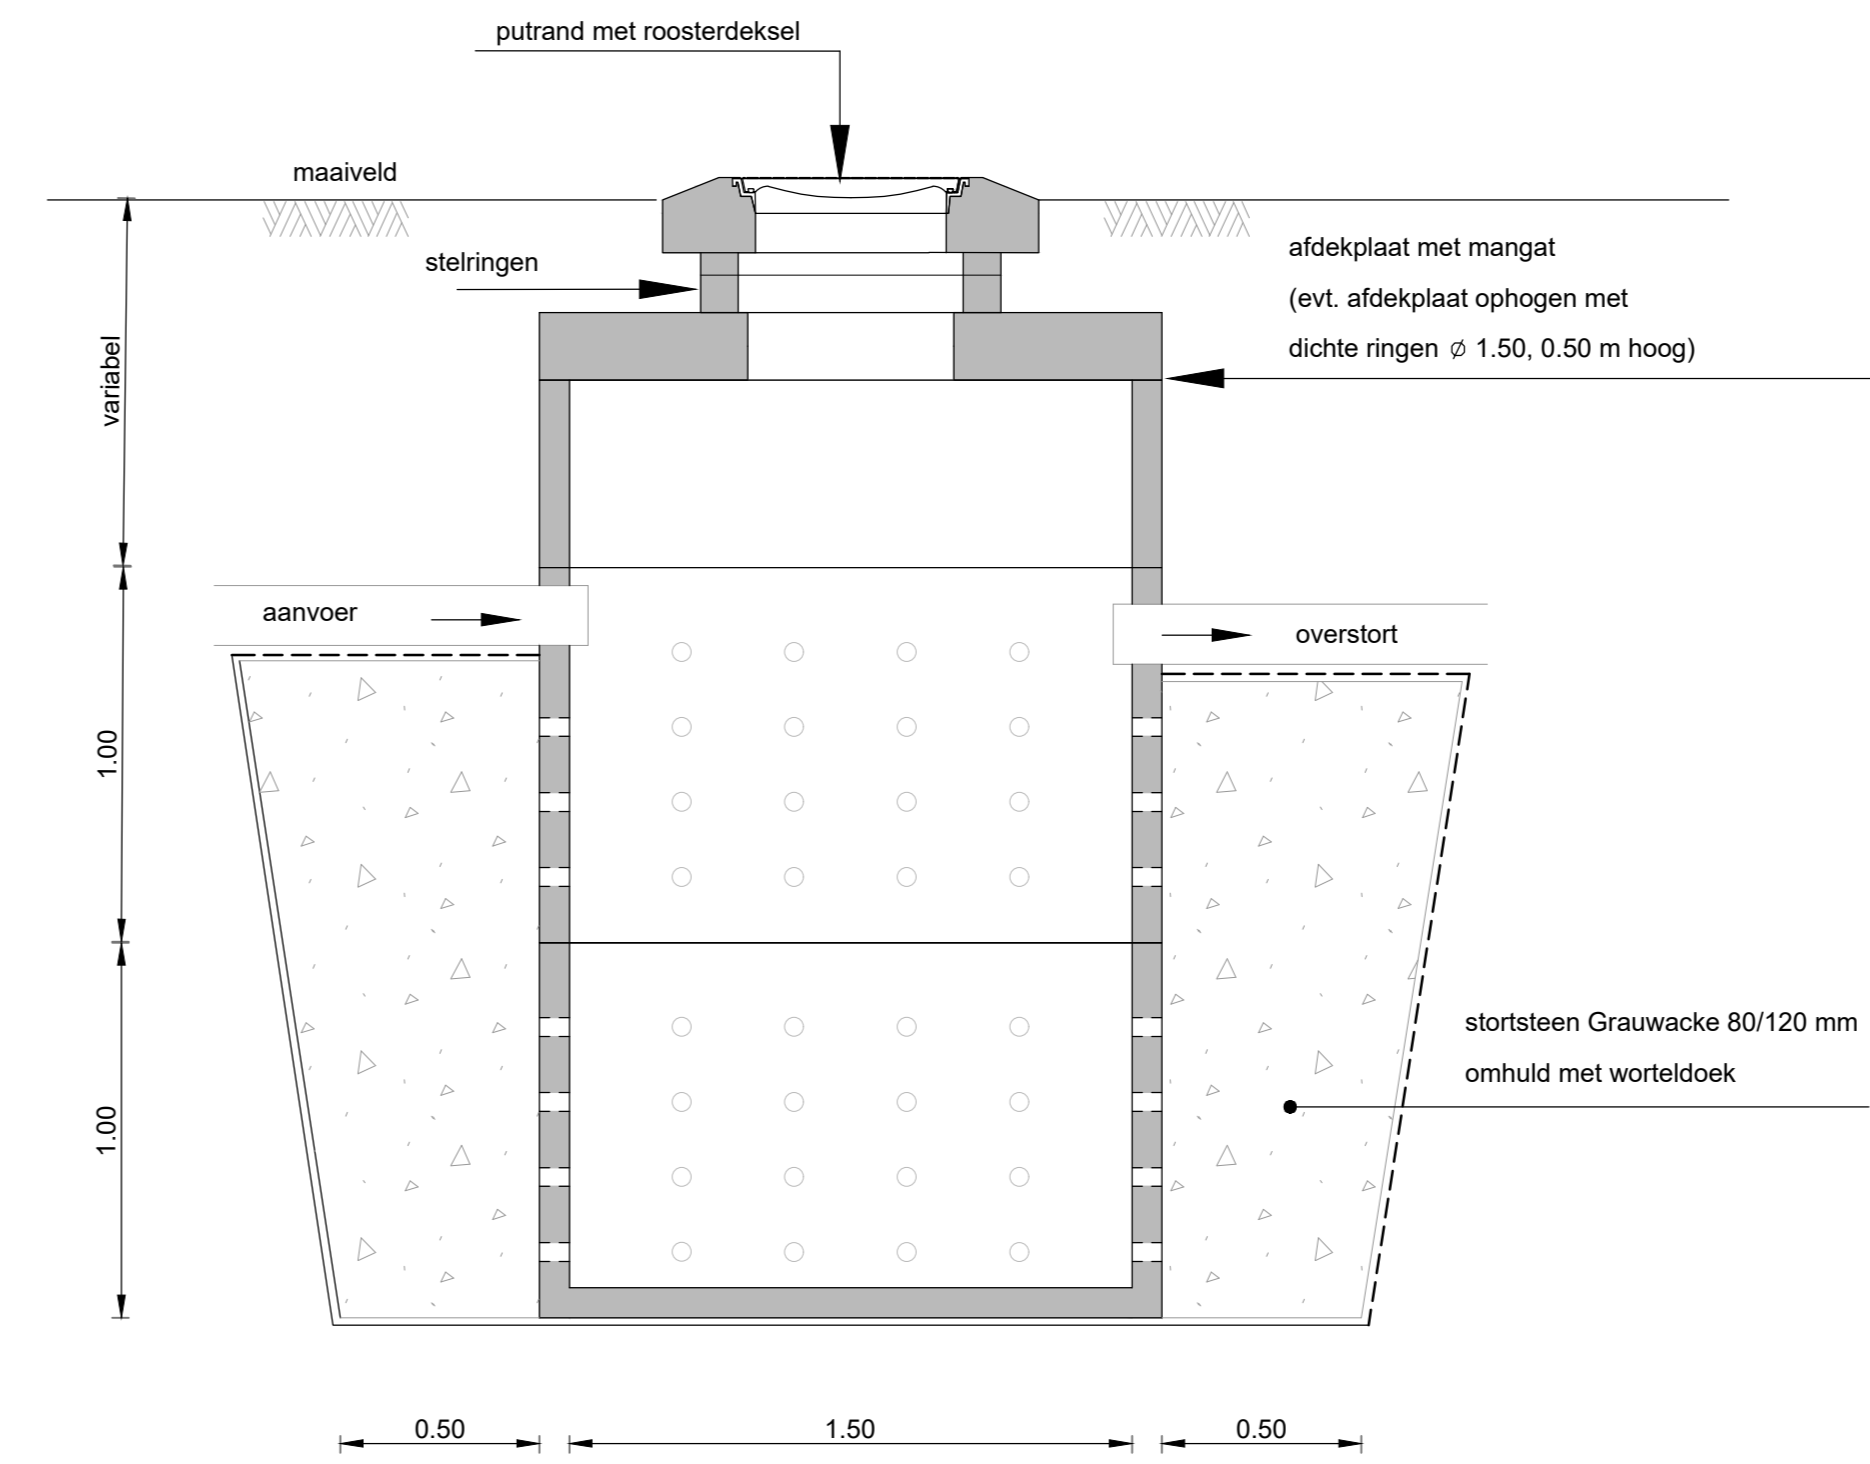


PRINCIPE DETAIL
 INFILTRATIEPUT
 Schaal 1 : 20

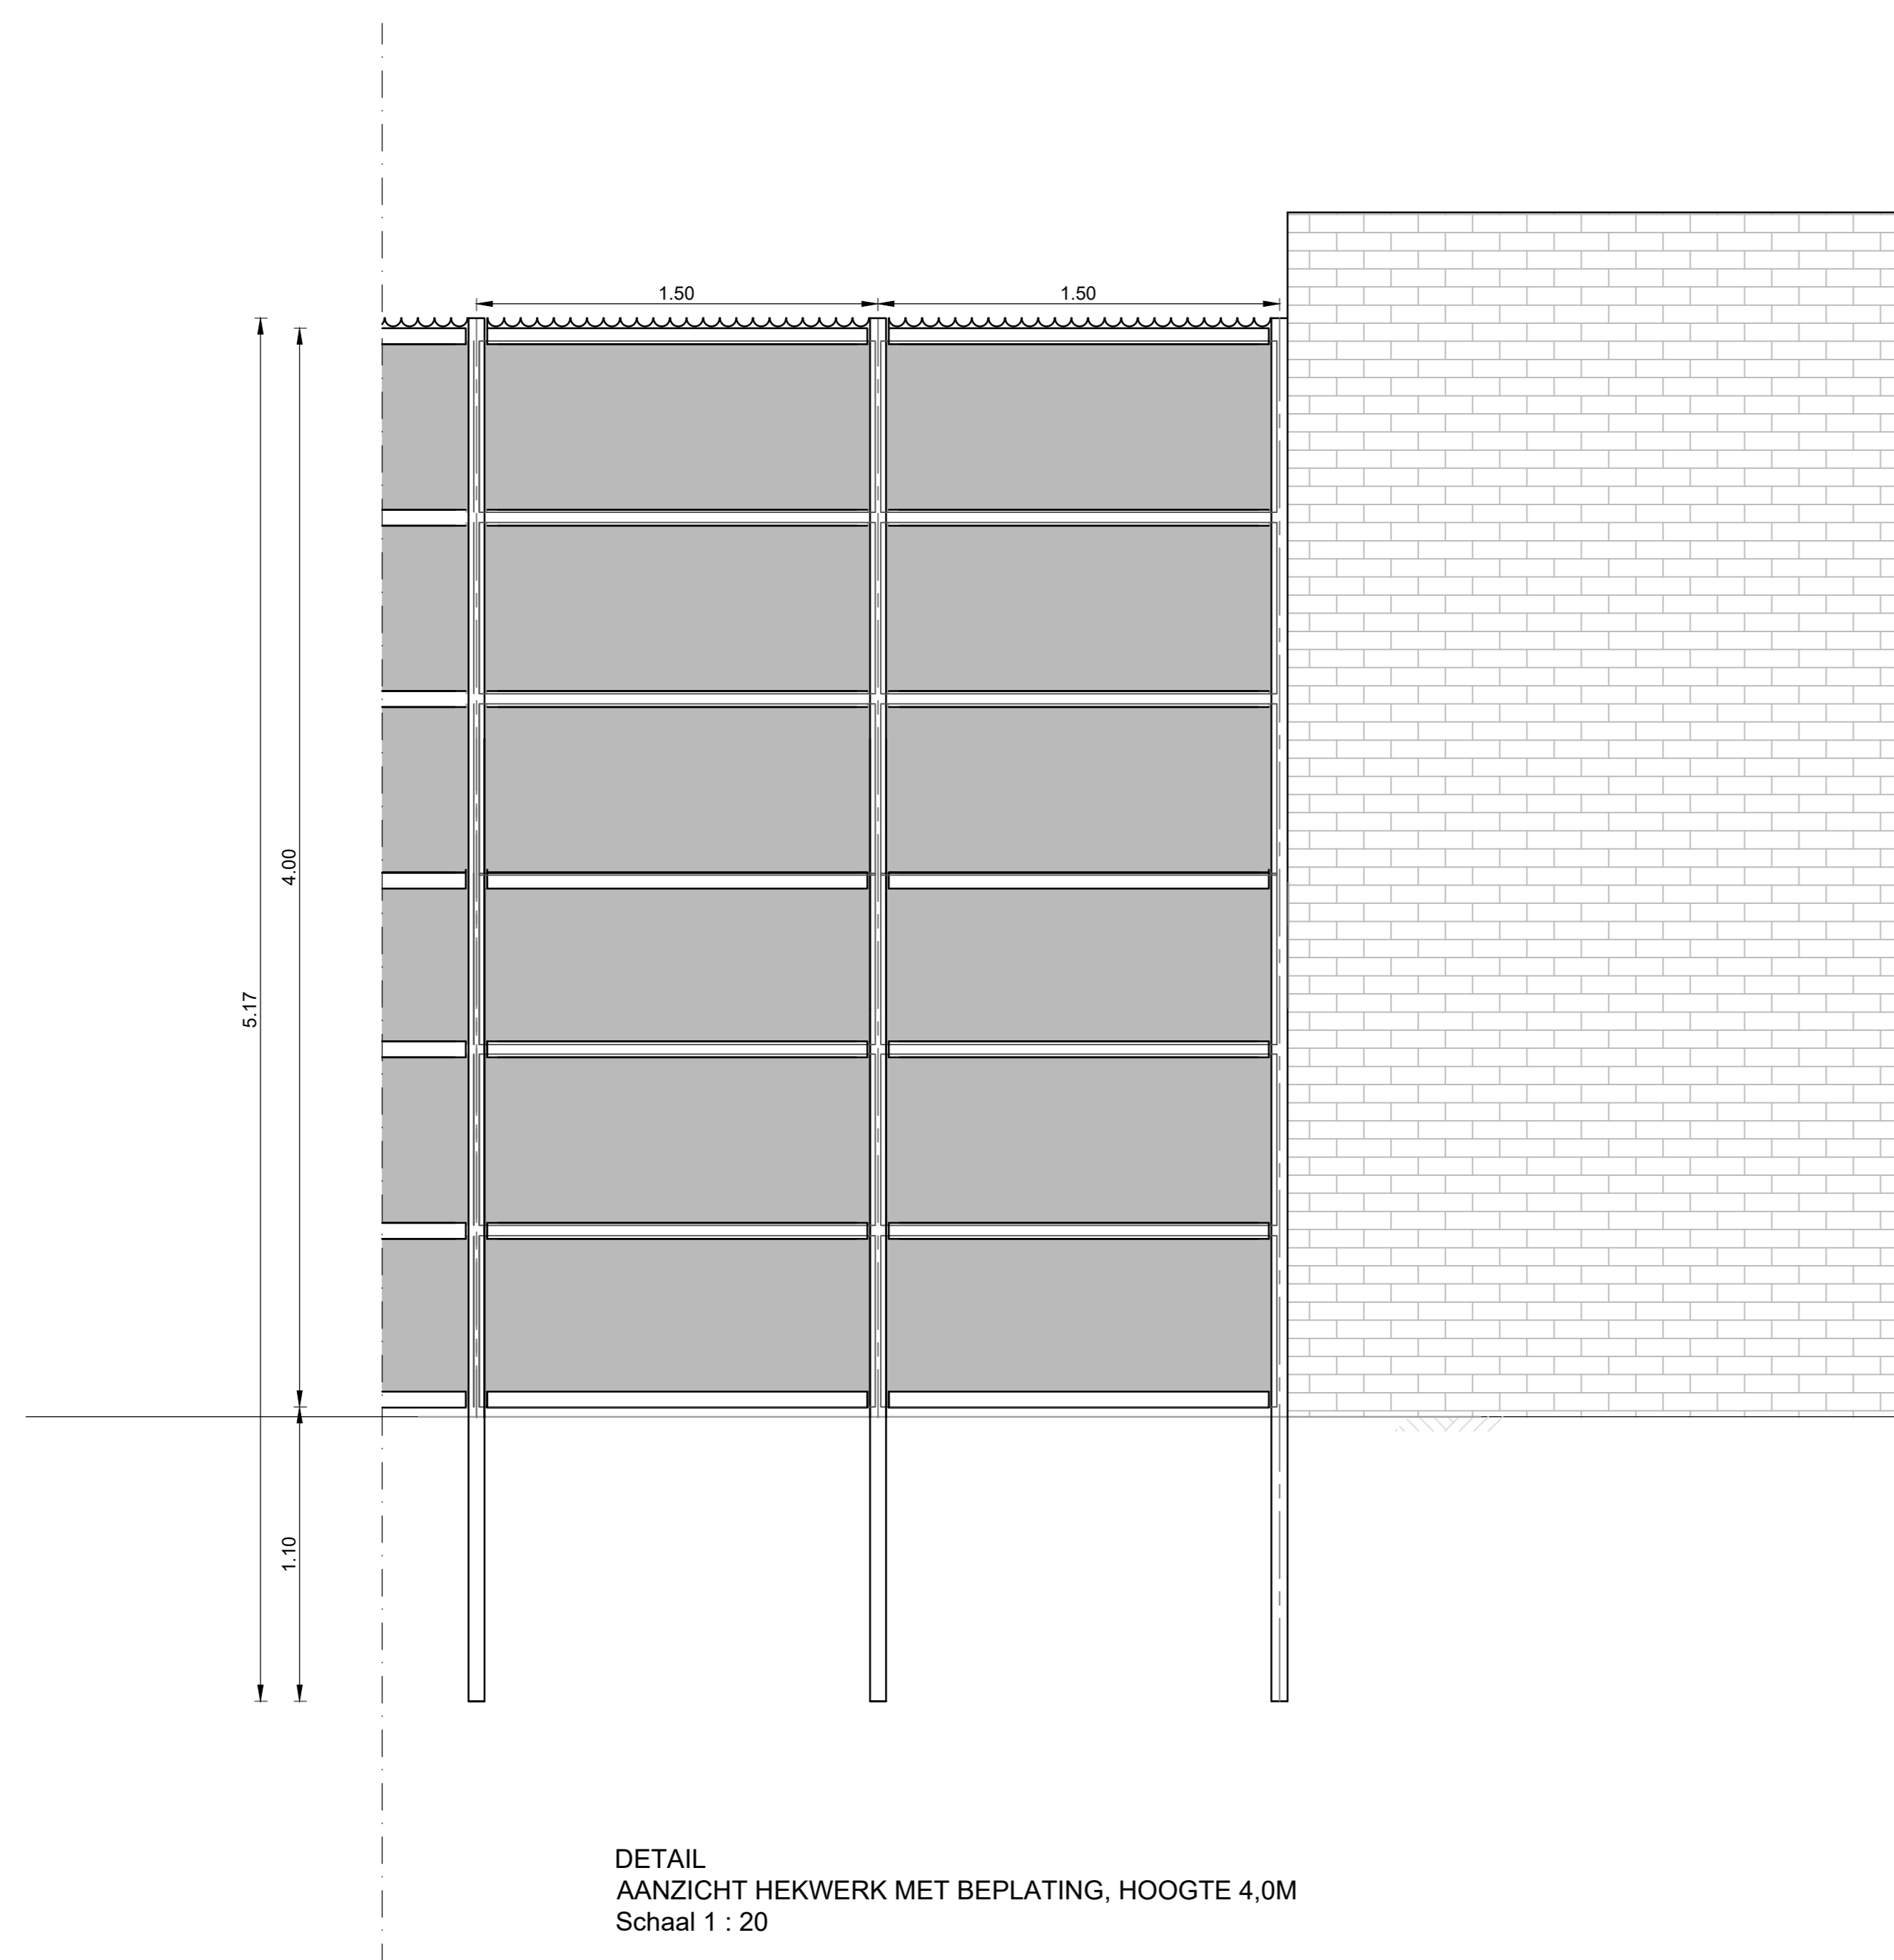

DETAIL
 AANZICHT HEKWERK MET BEPLATING, HOOGTE 4.0M
 Schaal 1 : 20

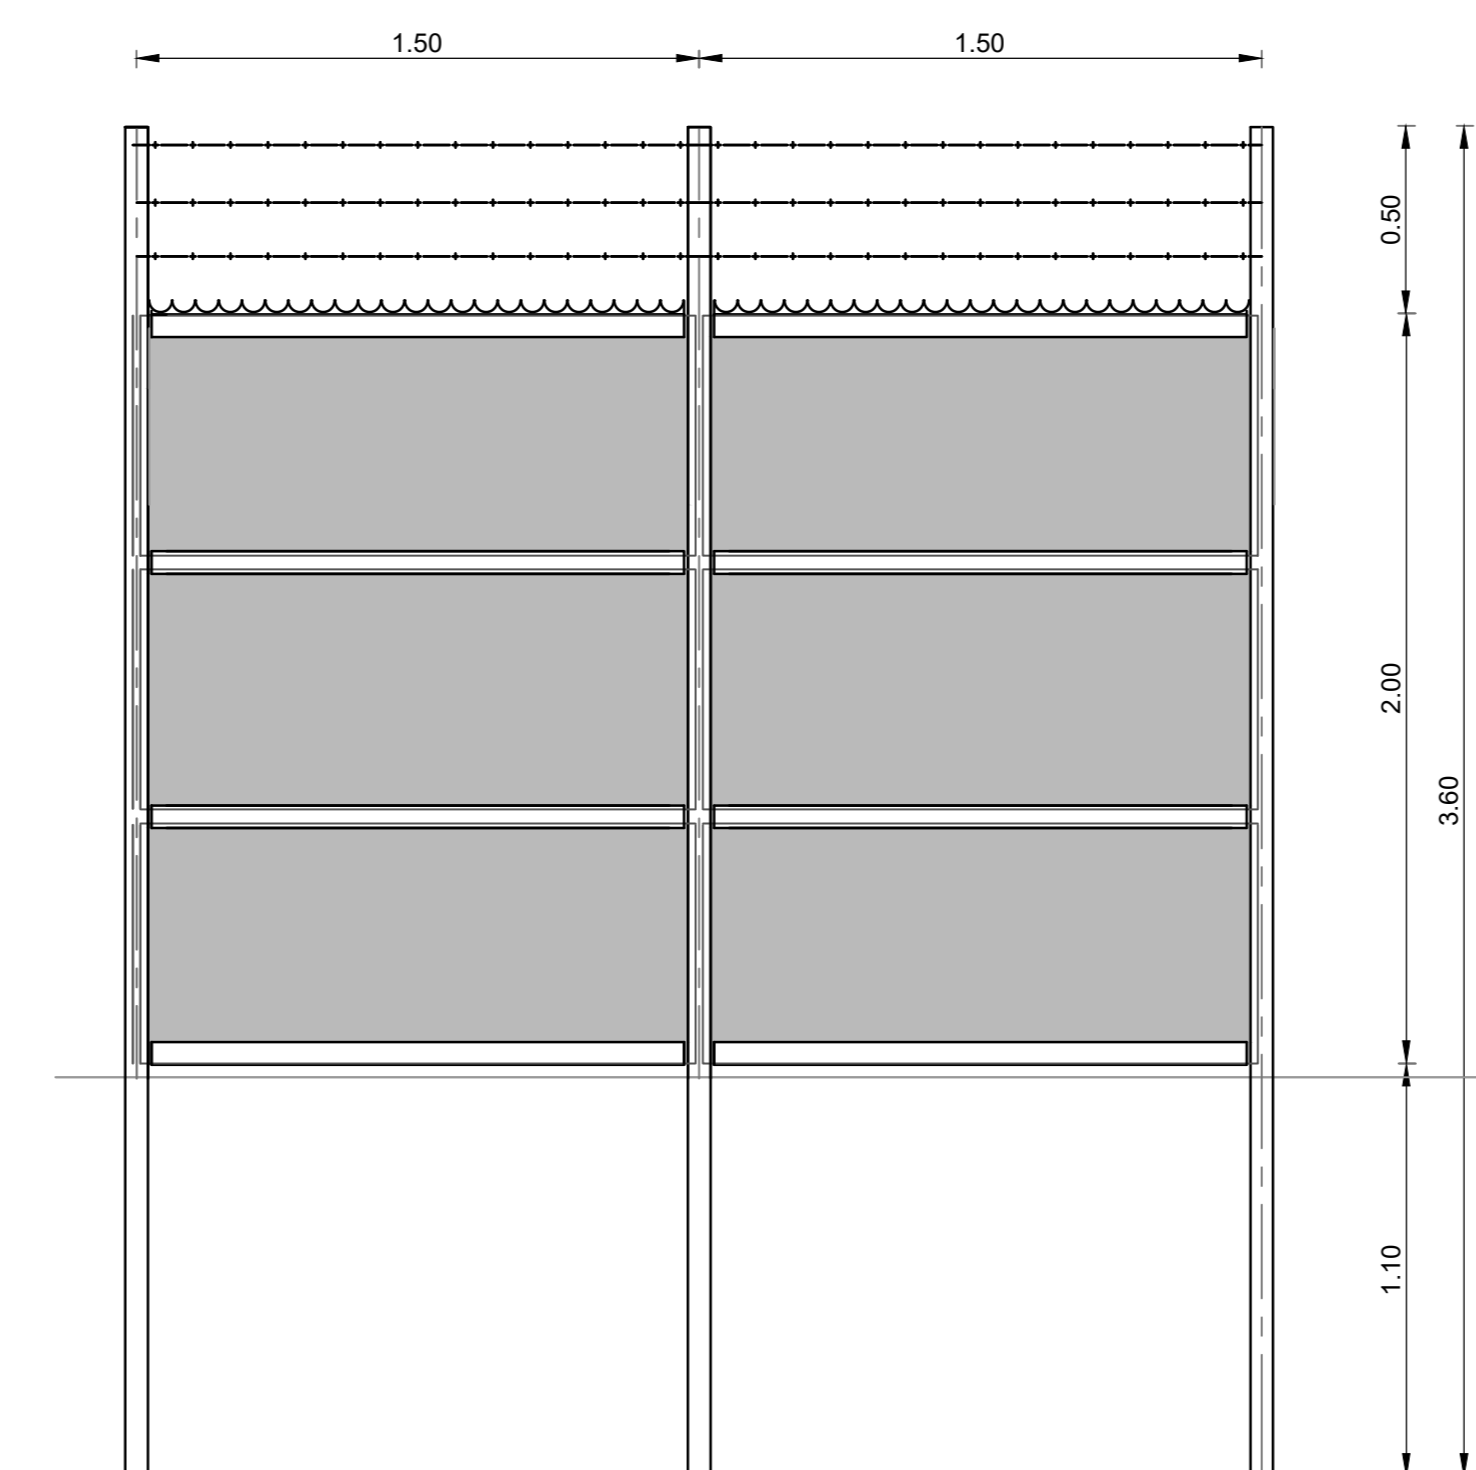

DETAIL
 AANZICHT HEKWERK MET BEPLATING, HOOGTE 2.5M
 Schaal 1 : 20

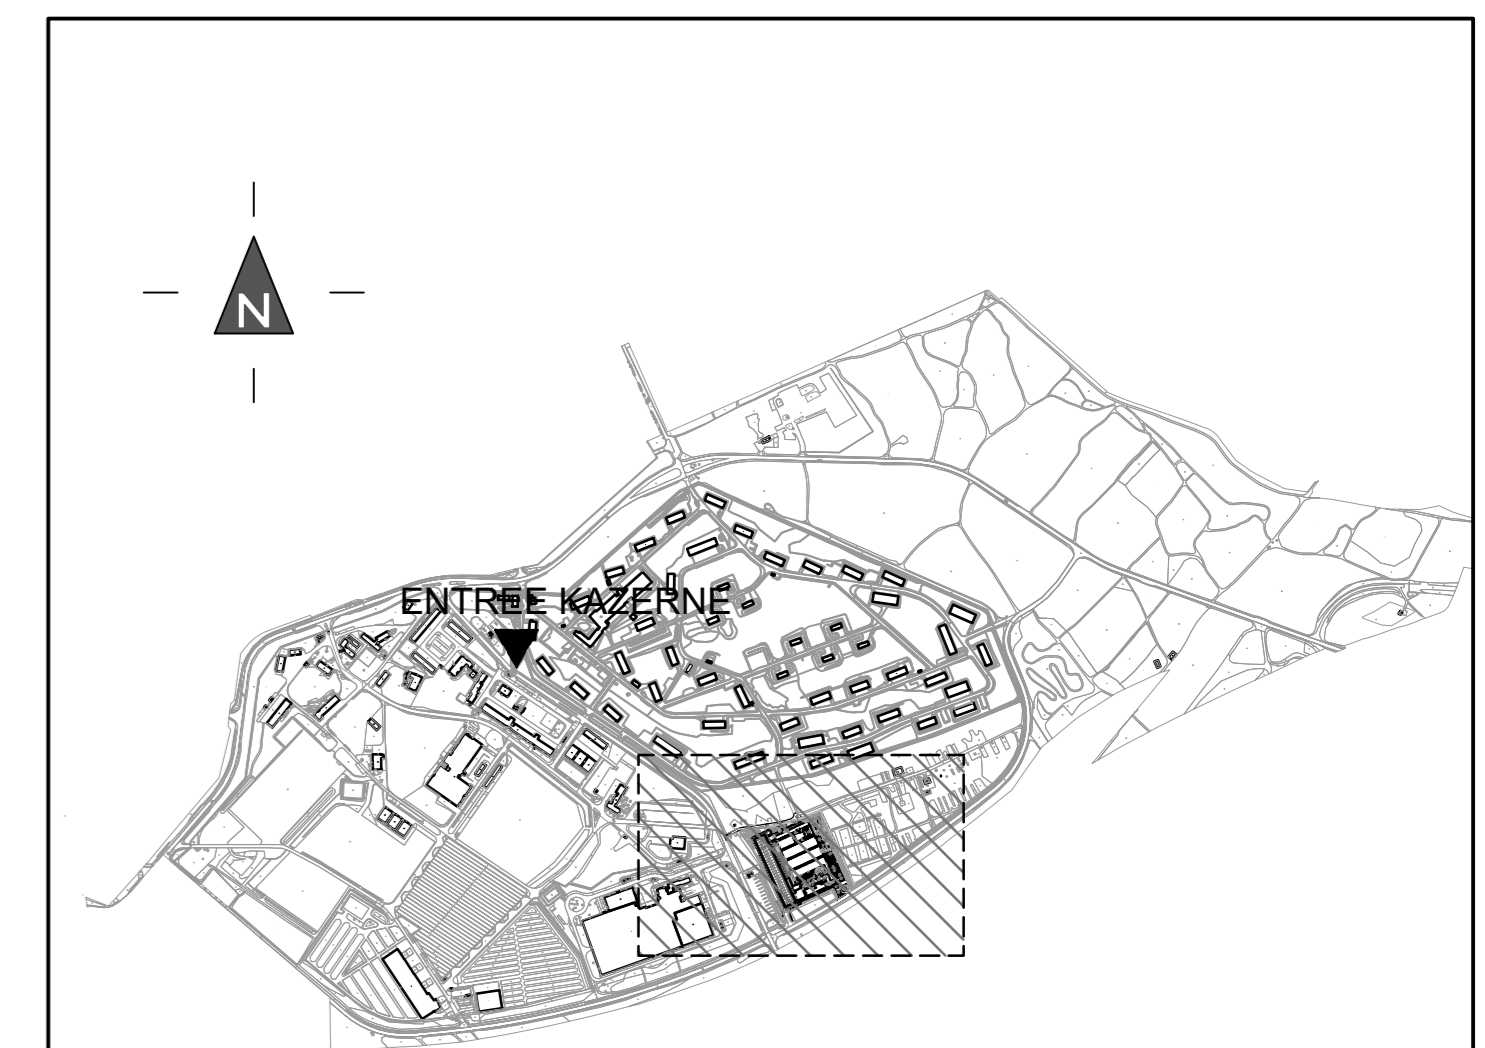

OVERZICHT PROJECTGEBIED OP LC KAMP SOESTERBERG TE SOESTERBERG

Schietfaciliteiten Soesterberg	
Specificatie: Deelproject D Bouwfase 2 Terreintechische werkzaamheden	
Details	
Objectnummer: 32D24	Getekend: A.L. Vaartjes
Gebruiknummer: 17185-23	Gecontroleerd: C.P. van 't Klooster
Bestuurnummer: 17185	Datum: 29-09-2021
Projectnummer: 17185	Schaal: Diversen
Fase: Contract	Formaat: A0
Versie: A	Documentcode: 17185-Oevingdij A, B, C, E buitenruimte-SI-001