

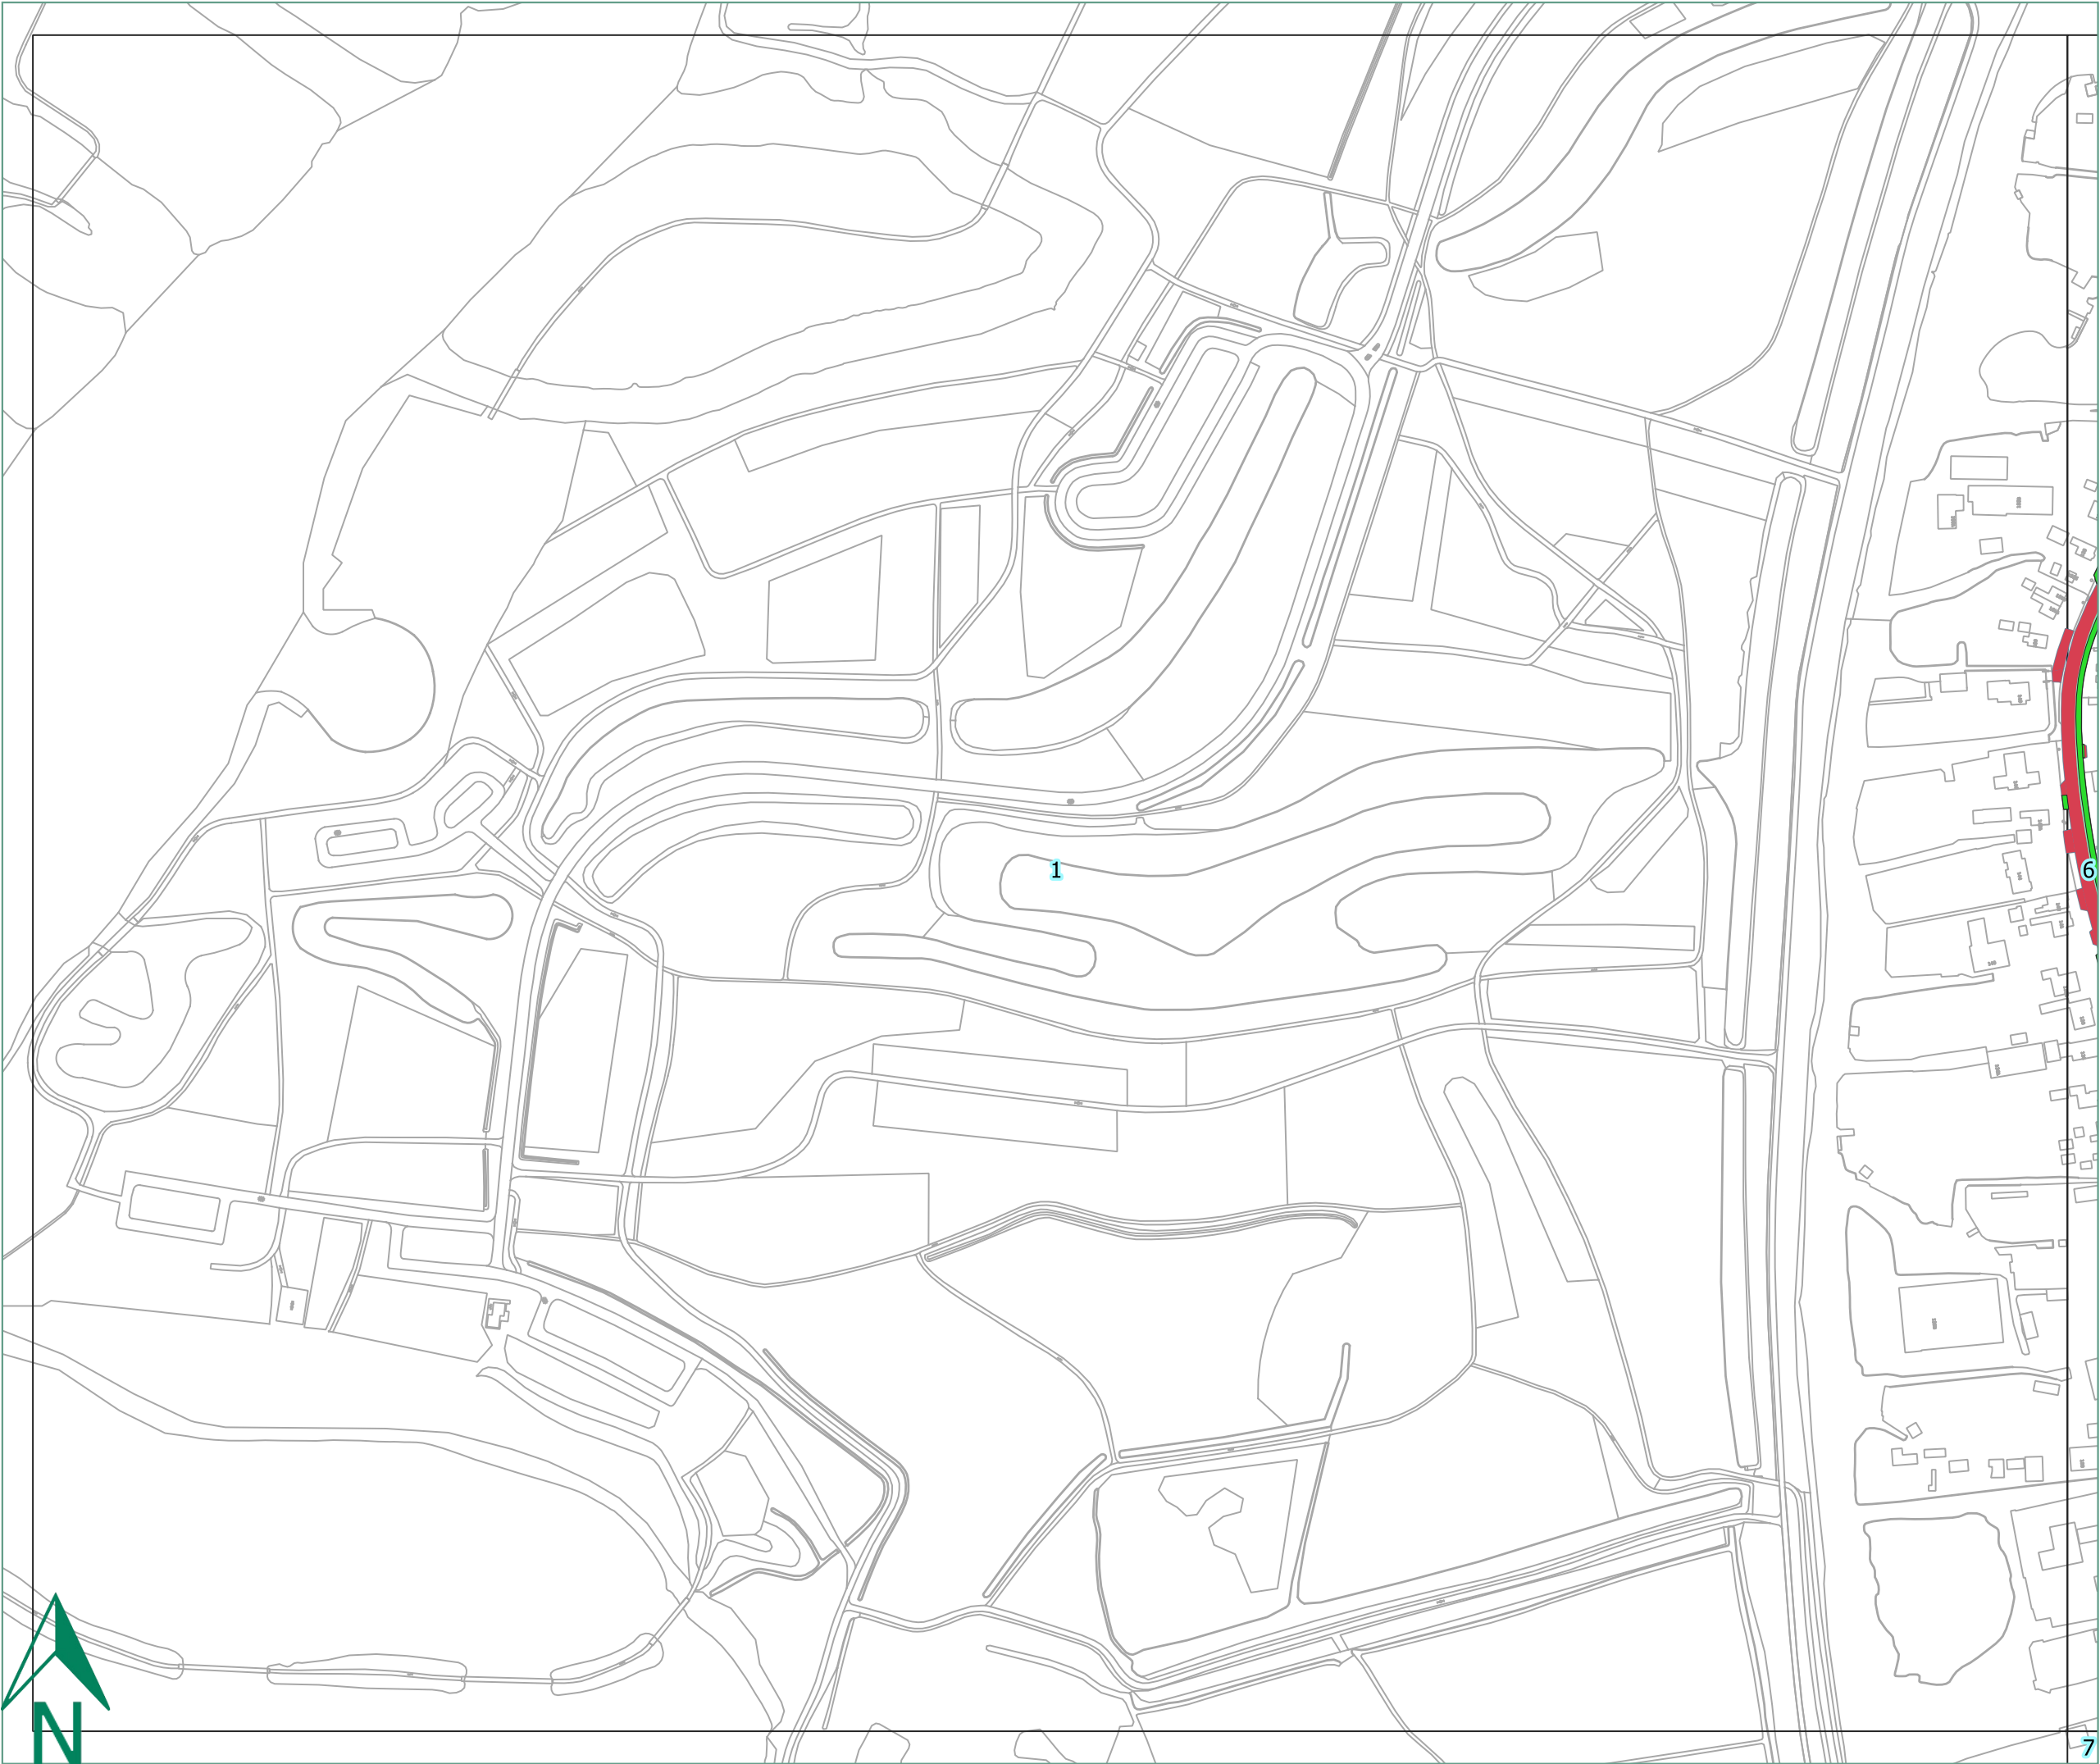


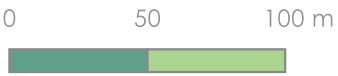

Legenda

- Centrum
- Onkruidbeheersing algemeen
 - Gesloten verharding
 - Element verharding
 - Ongebonden verharding
- Onkruidbeheersing begraafplaats
 - Gesloten verharding
 - Element verharding
 - Ongebonden verharding
- Onkruidbeheersing 'Het Lint'
 - Gesloten verharding
 - Element verharding
 - Ongebonden verharding

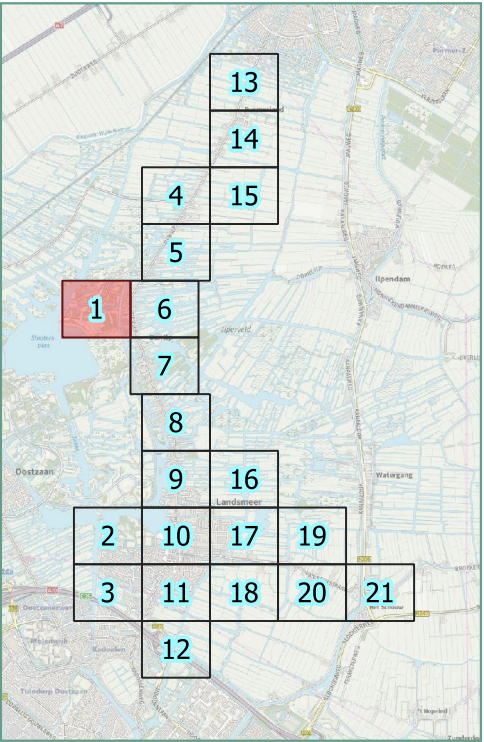


Verhardingen

Datum: 12-11-2021



Opdrachtgever:
Gemeente Landsmeer
Scheepsbouwerweg 1120 AA
LANDSMEER

Alles over Groenbeheer
De Run 8215a
5504 EM Veldhoven

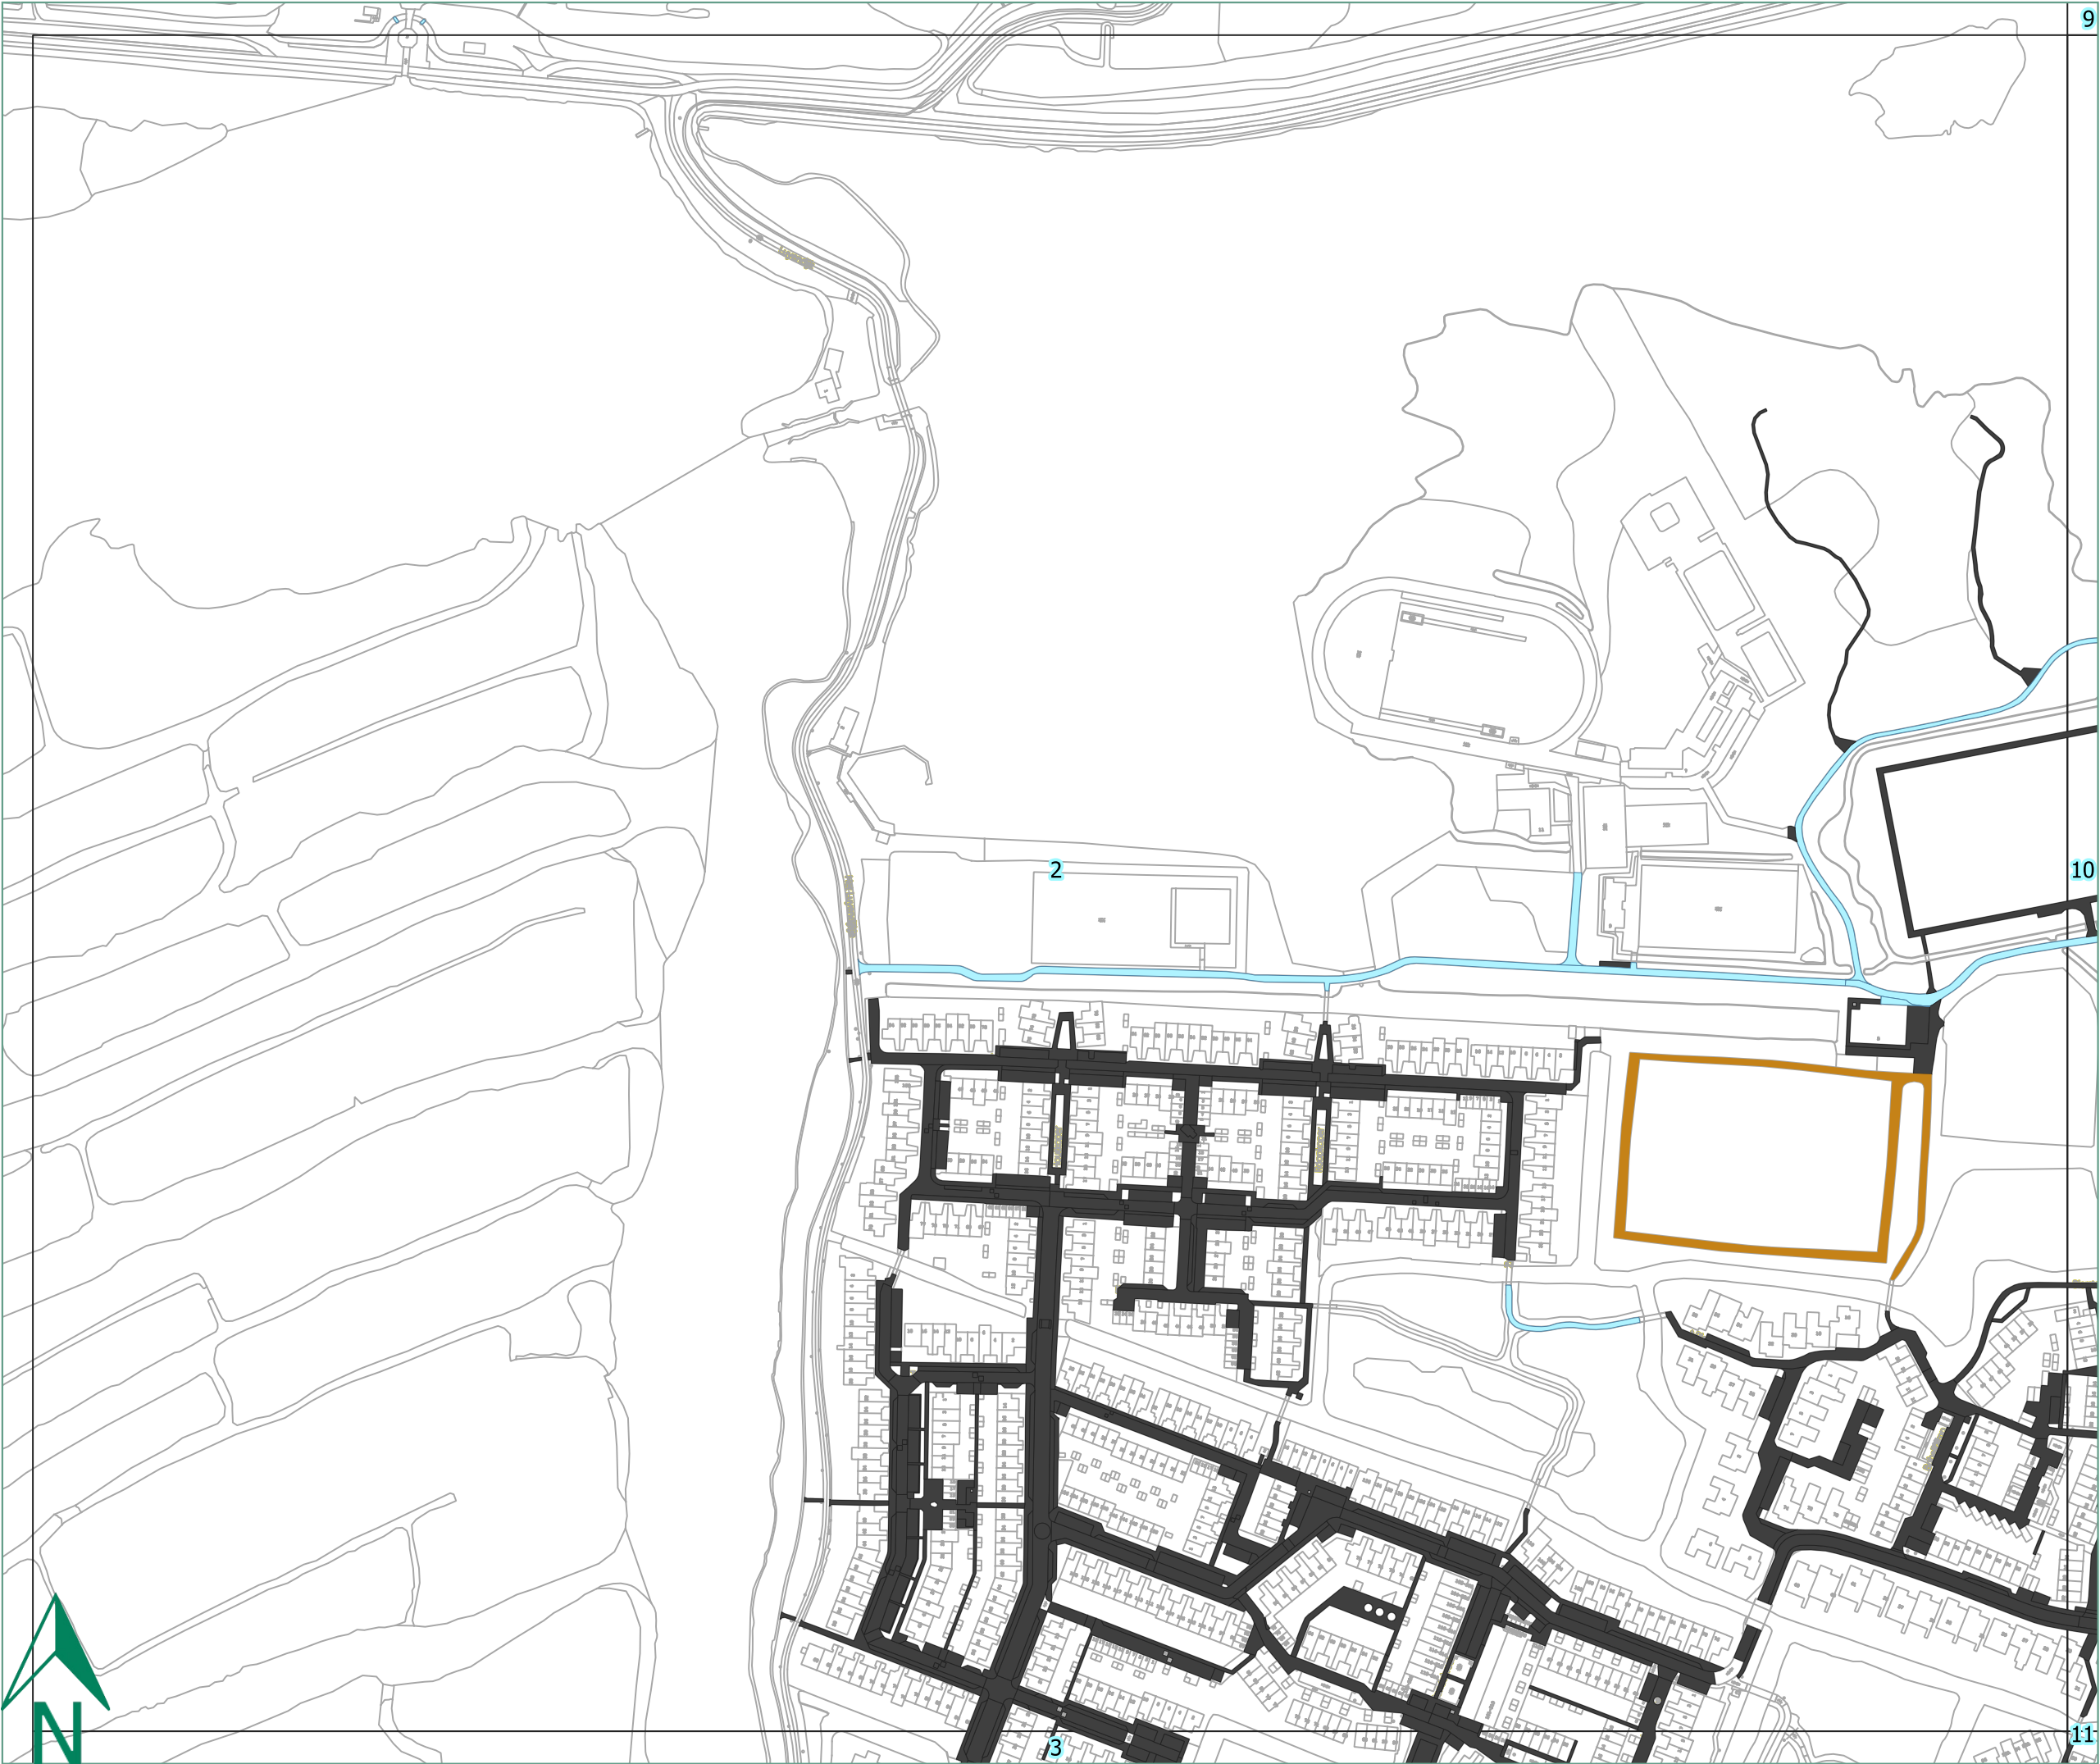

Legenda

- Centrum
- Onkruidbeheersing algemeen
 - Gesloten verharding
 - Element verharding
 - Ongebonden verharding
- Onkruidbeheersing begraafplaats
 - Gesloten verharding
 - Element verharding
 - Ongebonden verharding
- Onkruidbeheersing 'Het Lint'
 - Gesloten verharding
 - Element verharding
 - Ongebonden verharding

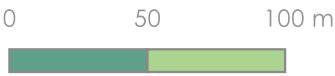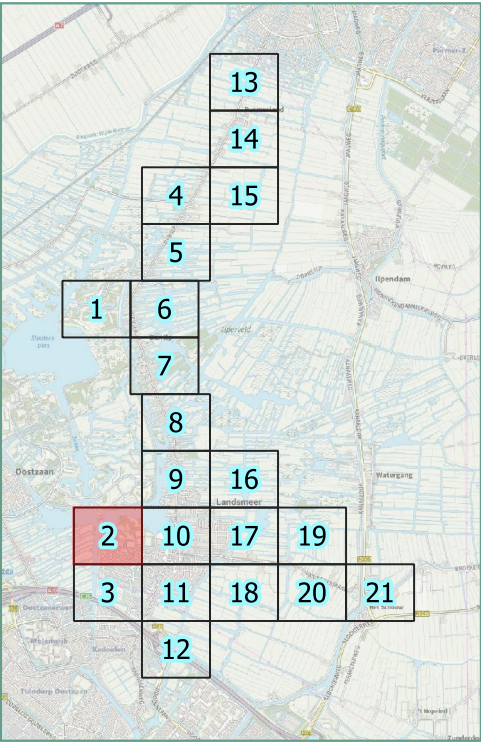


Verhardingen

Datum: 12-11-2021



Opdrachtgever:
Gemeente Landsmeer
Scheepsbouwerweg 1120 AA
LANDSMEER

Alles over Groenbeheer
De Run 8215a
5504 EM Veldhoven

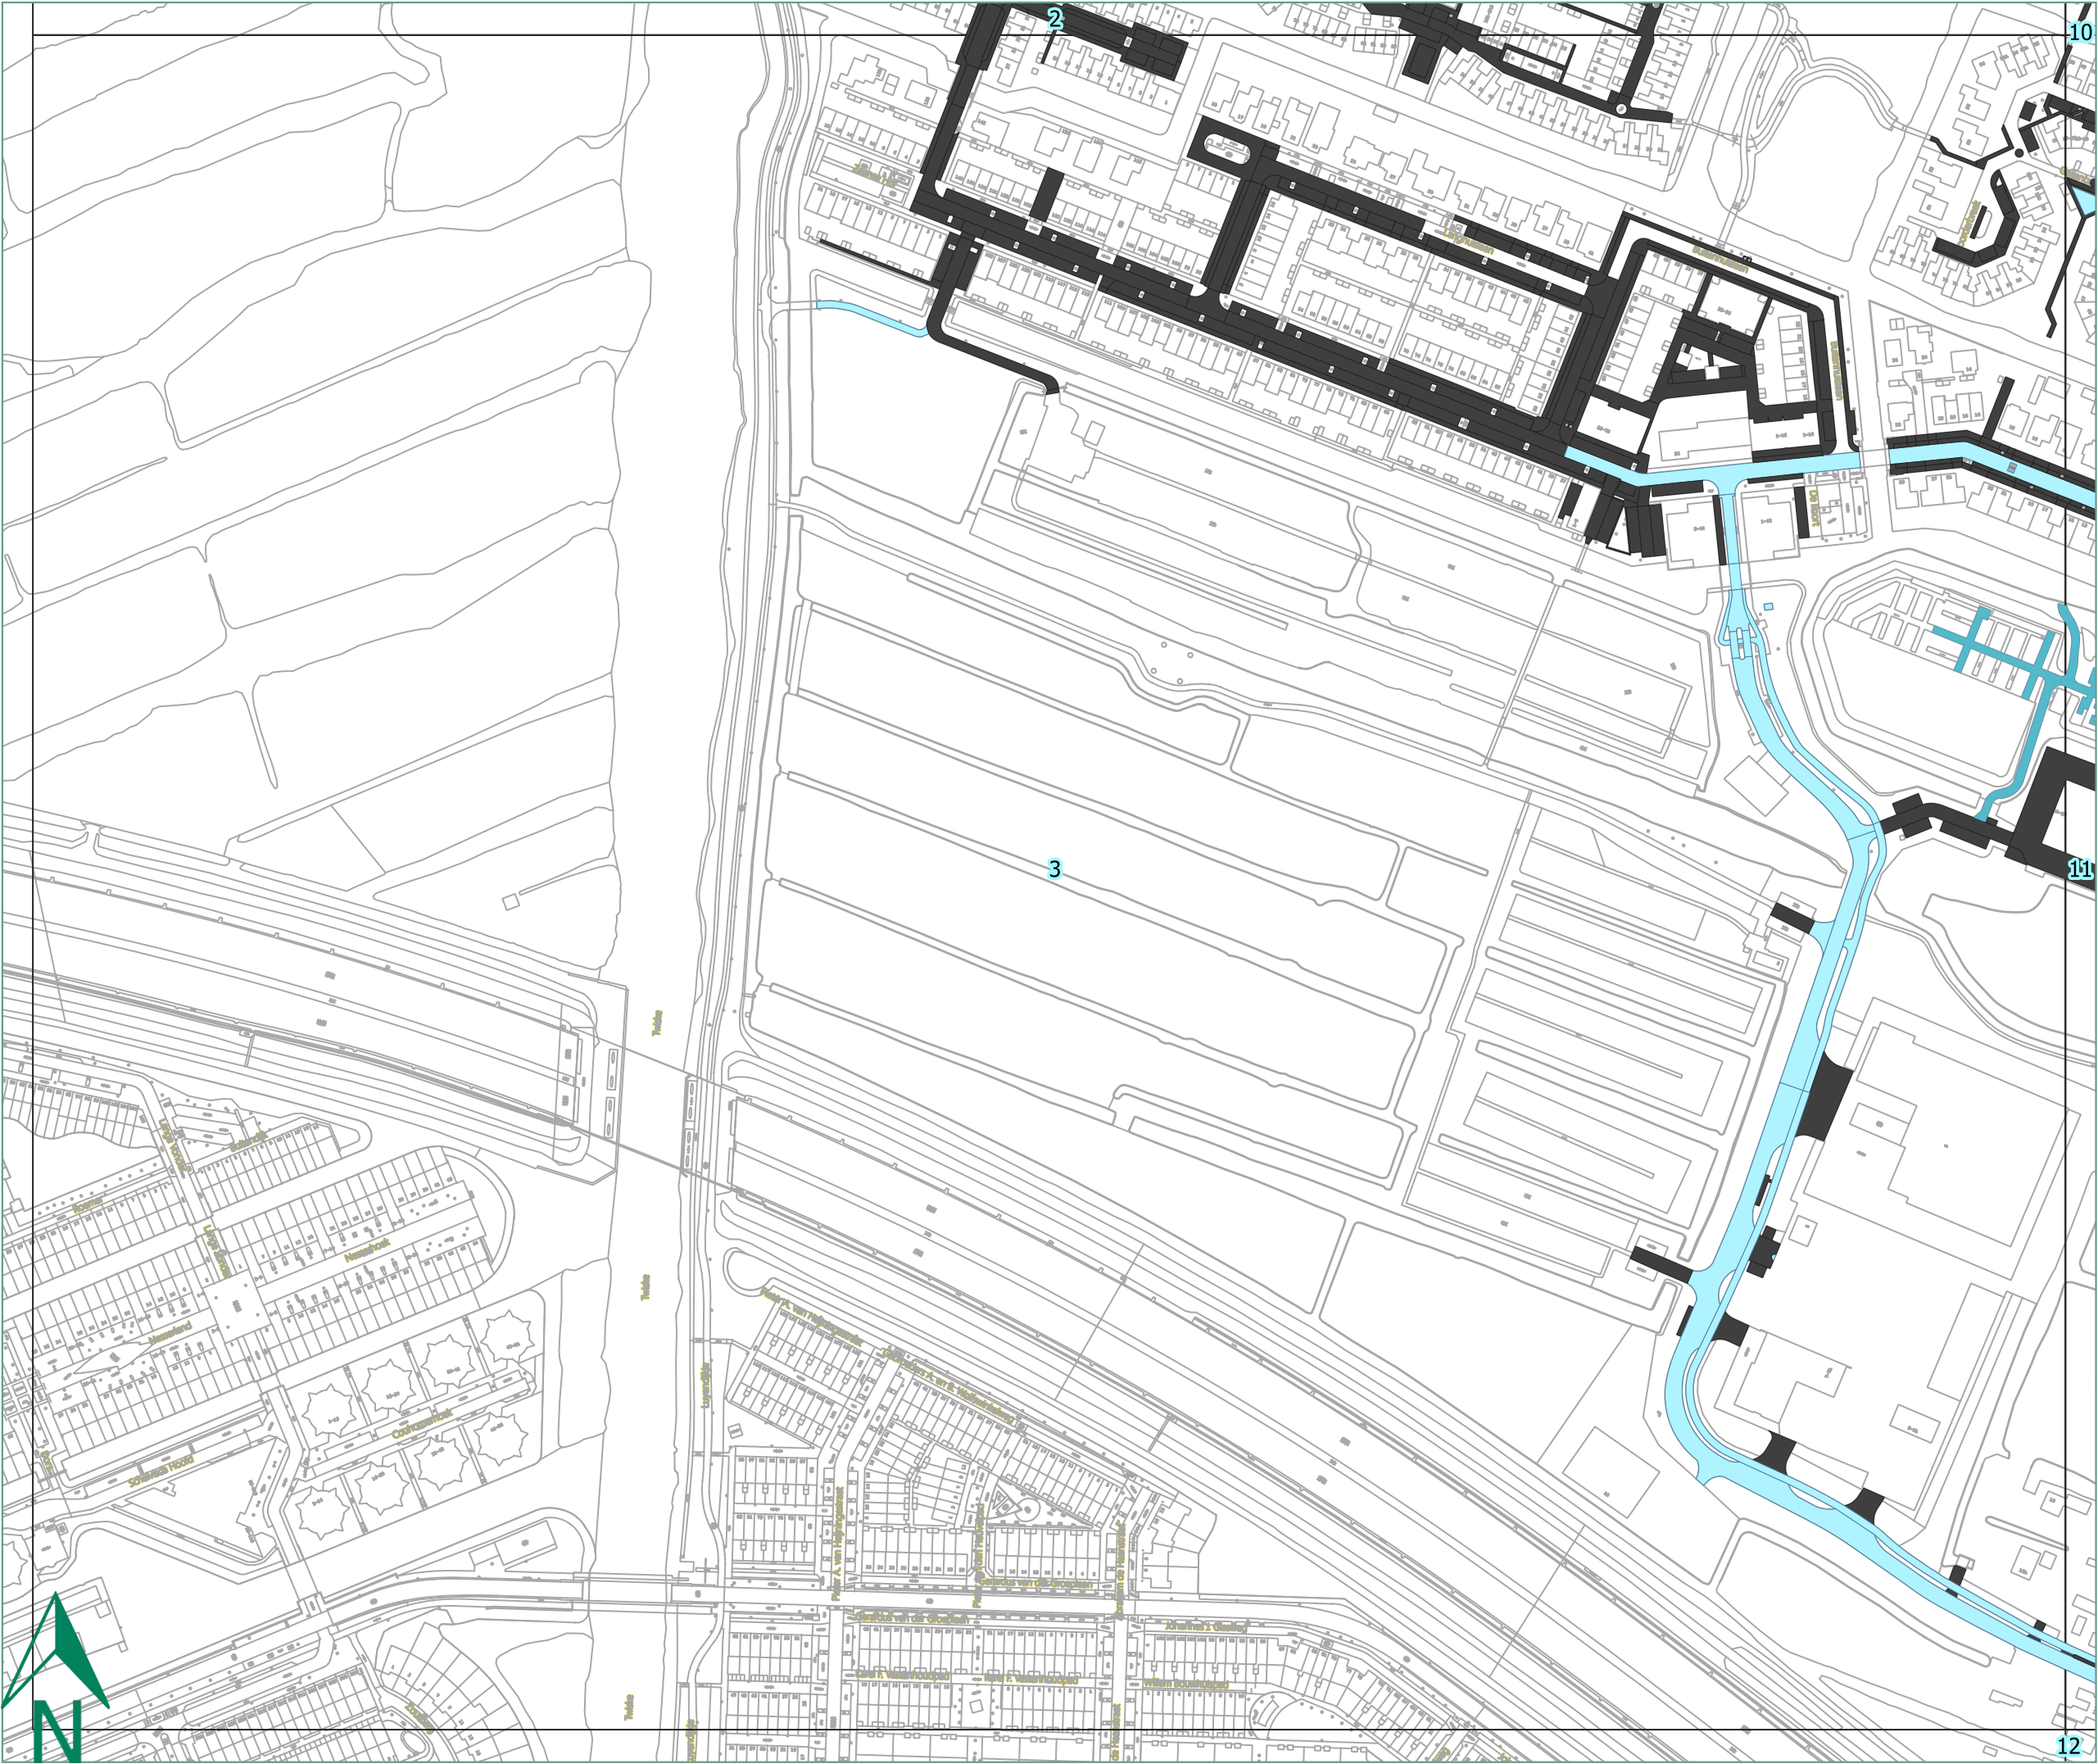

Legenda

- Centrum
- Onkruidbeheersing algemeen
 - Gesloten verharding
 - Element verharding
 - Ongebonden verharding
- Onkruidbeheersing begraafplaats
 - Gesloten verharding
 - Element verharding
 - Ongebonden verharding
- Onkruidbeheersing 'Het Lint'
 - Gesloten verharding
 - Element verharding
 - Ongebonden verharding

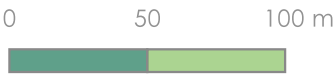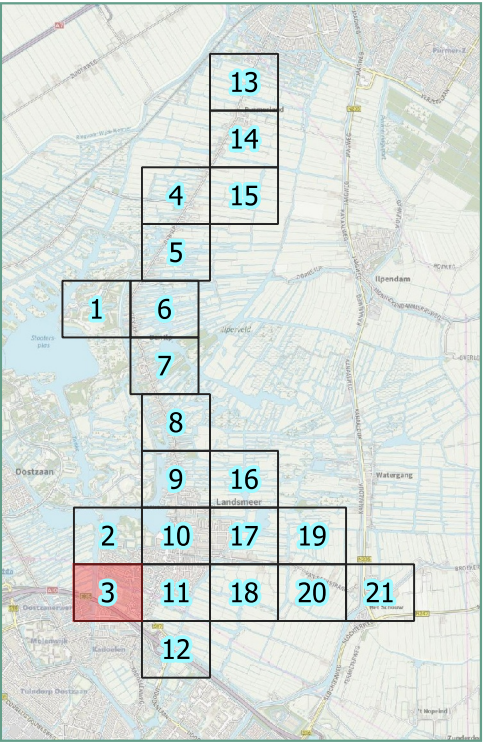


Verhardingen

Datum: 12-11-2021

Opdrachtgever:
Gemeente Landsmeer
Scheepsbouwerweg 1120 AA
LANDSMEER

Alles over Groenbeheer
De Run 8215a
5504 EM Veldhoven

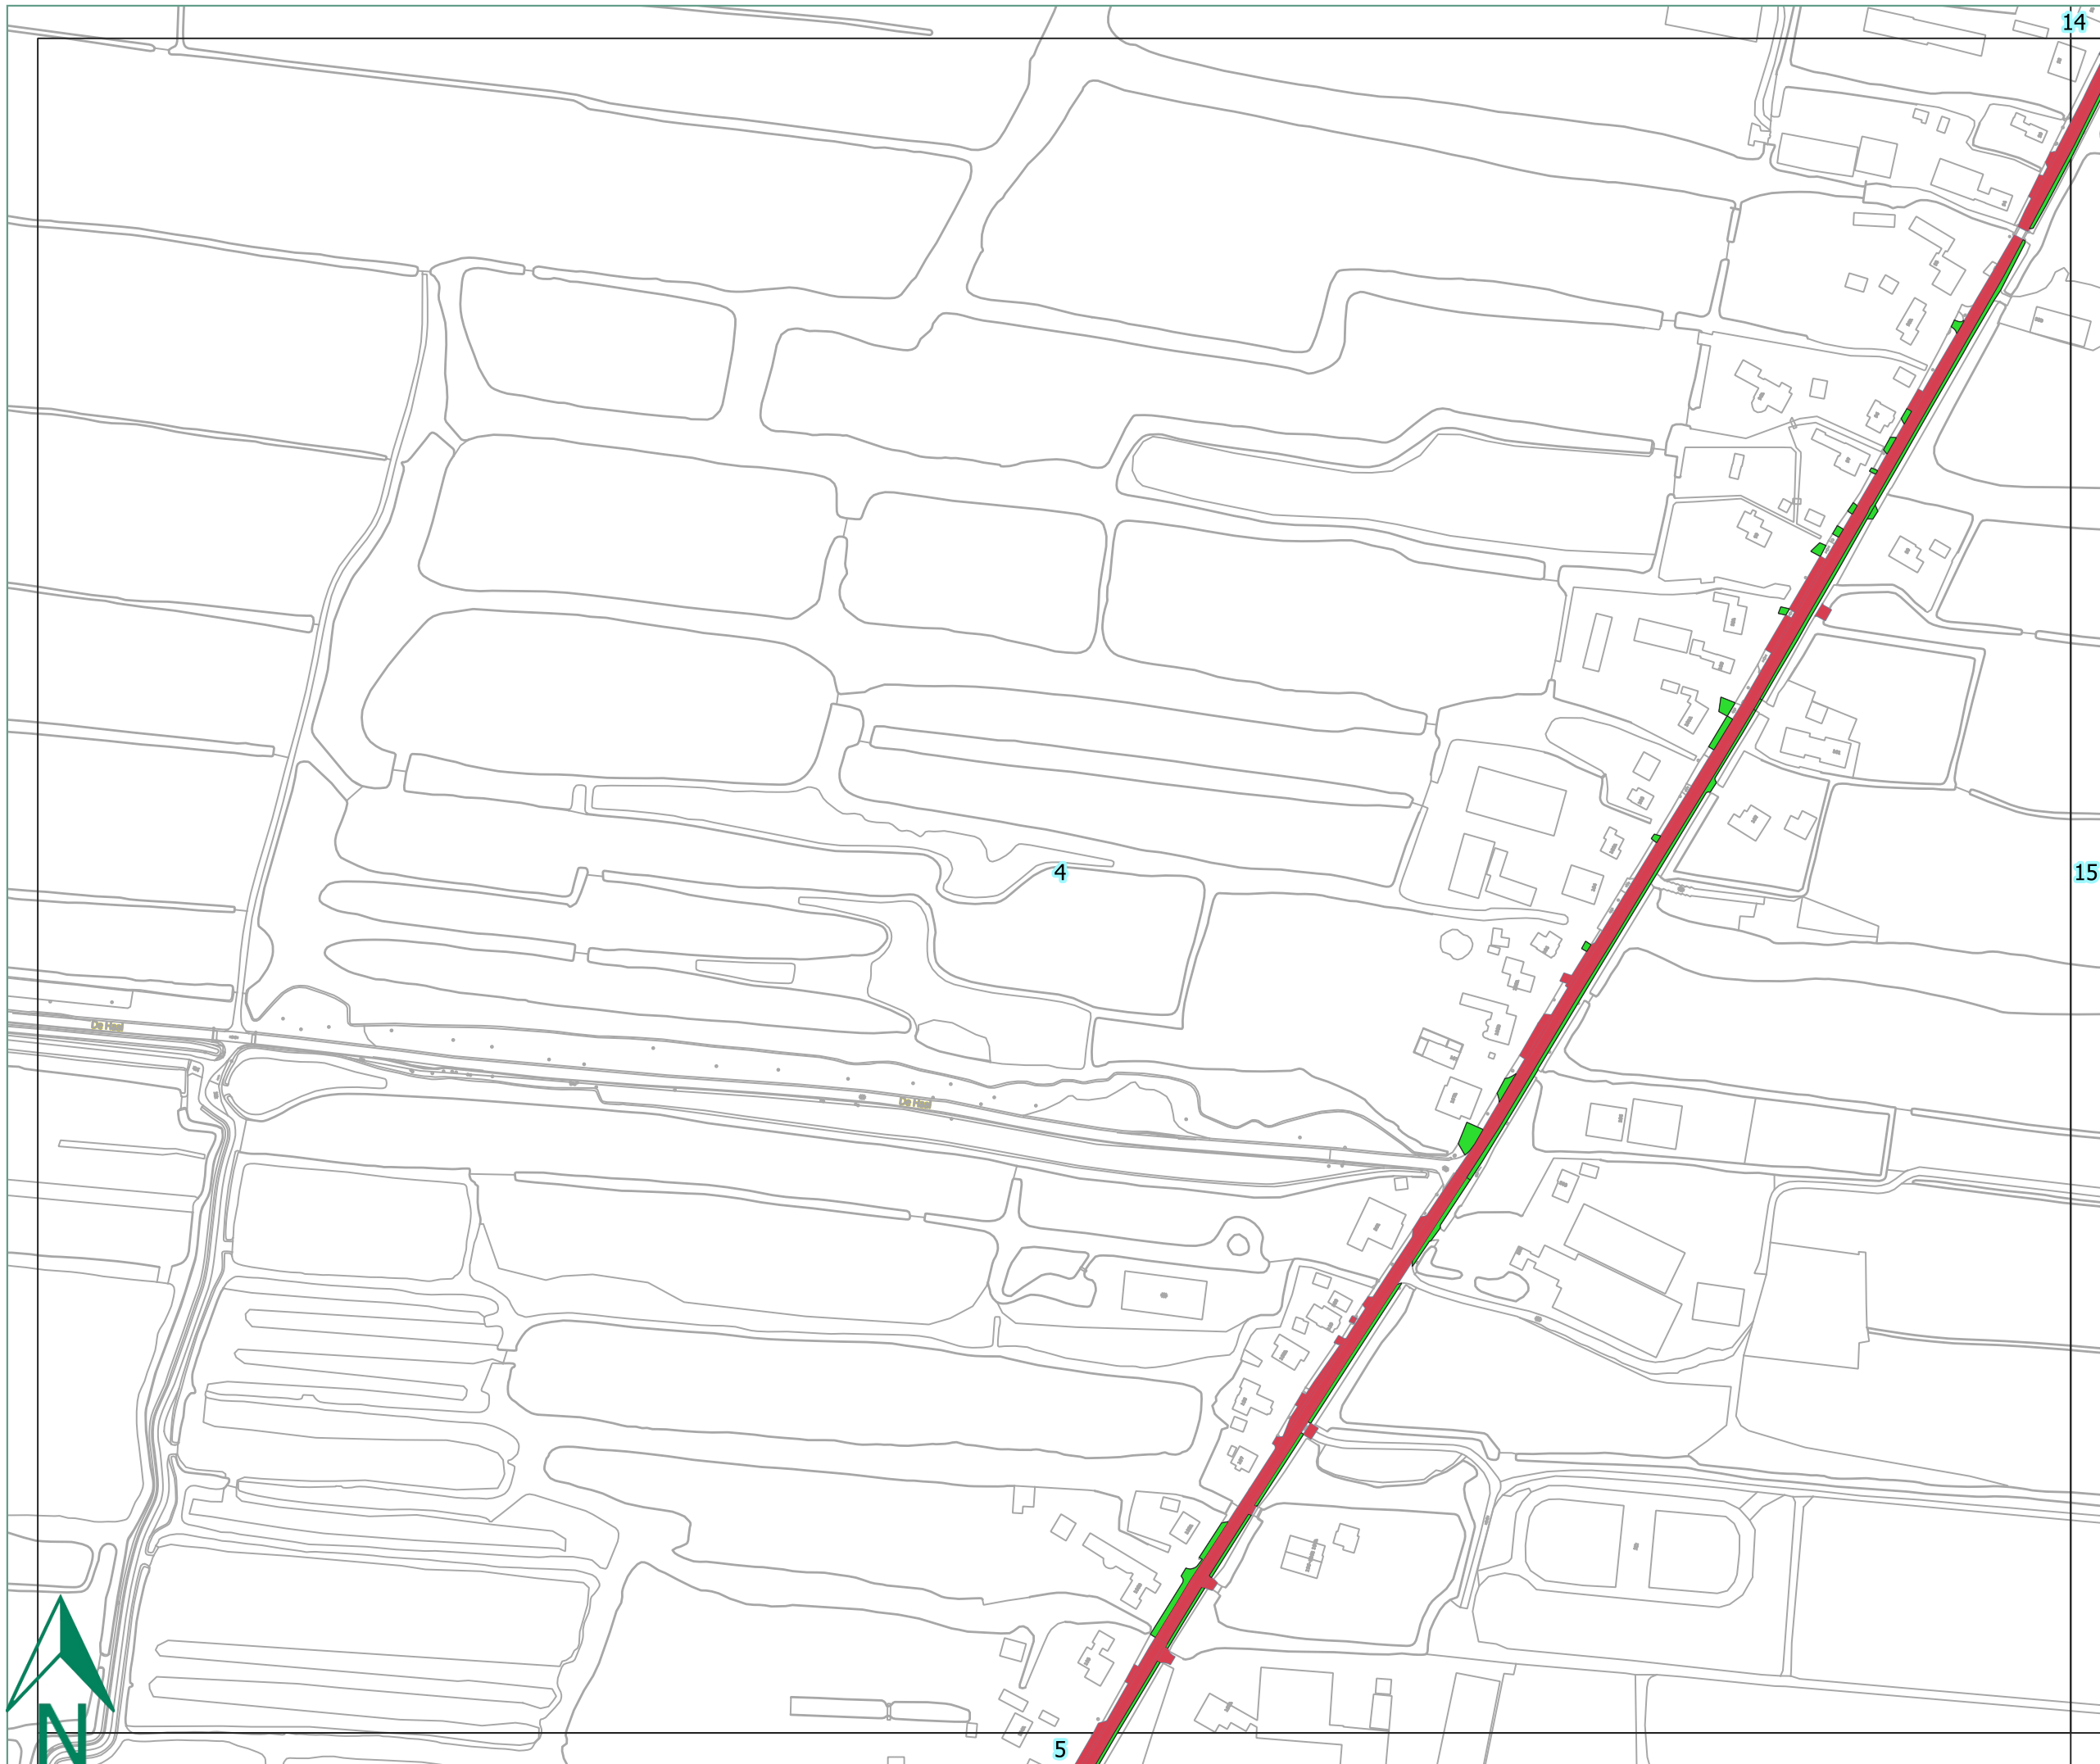

Legenda

Centrum

Onkruidbeheersing algemeen

Gesloten verharding

Element verharding

Ongebonden verharding

Onkruidbeheersing begraafplaats

Gesloten verharding

Element verharding



Ongebonden verharding

Onkruidbeheersing 'Het Lint'

Gesloten verharding

Element verharding

Ongebonden verharding

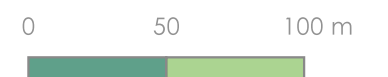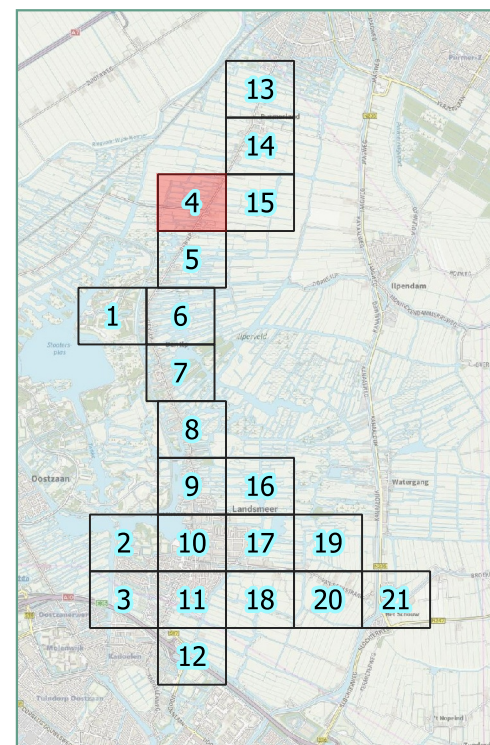


Verhardingen

Datum: 12-11-2021



Opdrachtgever:
Gemeente Landsmeer
Scheepsbouwerweg 1120 AA
LANDSMEER

Alles over Groenbeheer
De Run 8215a
5504 EM Veldhoven

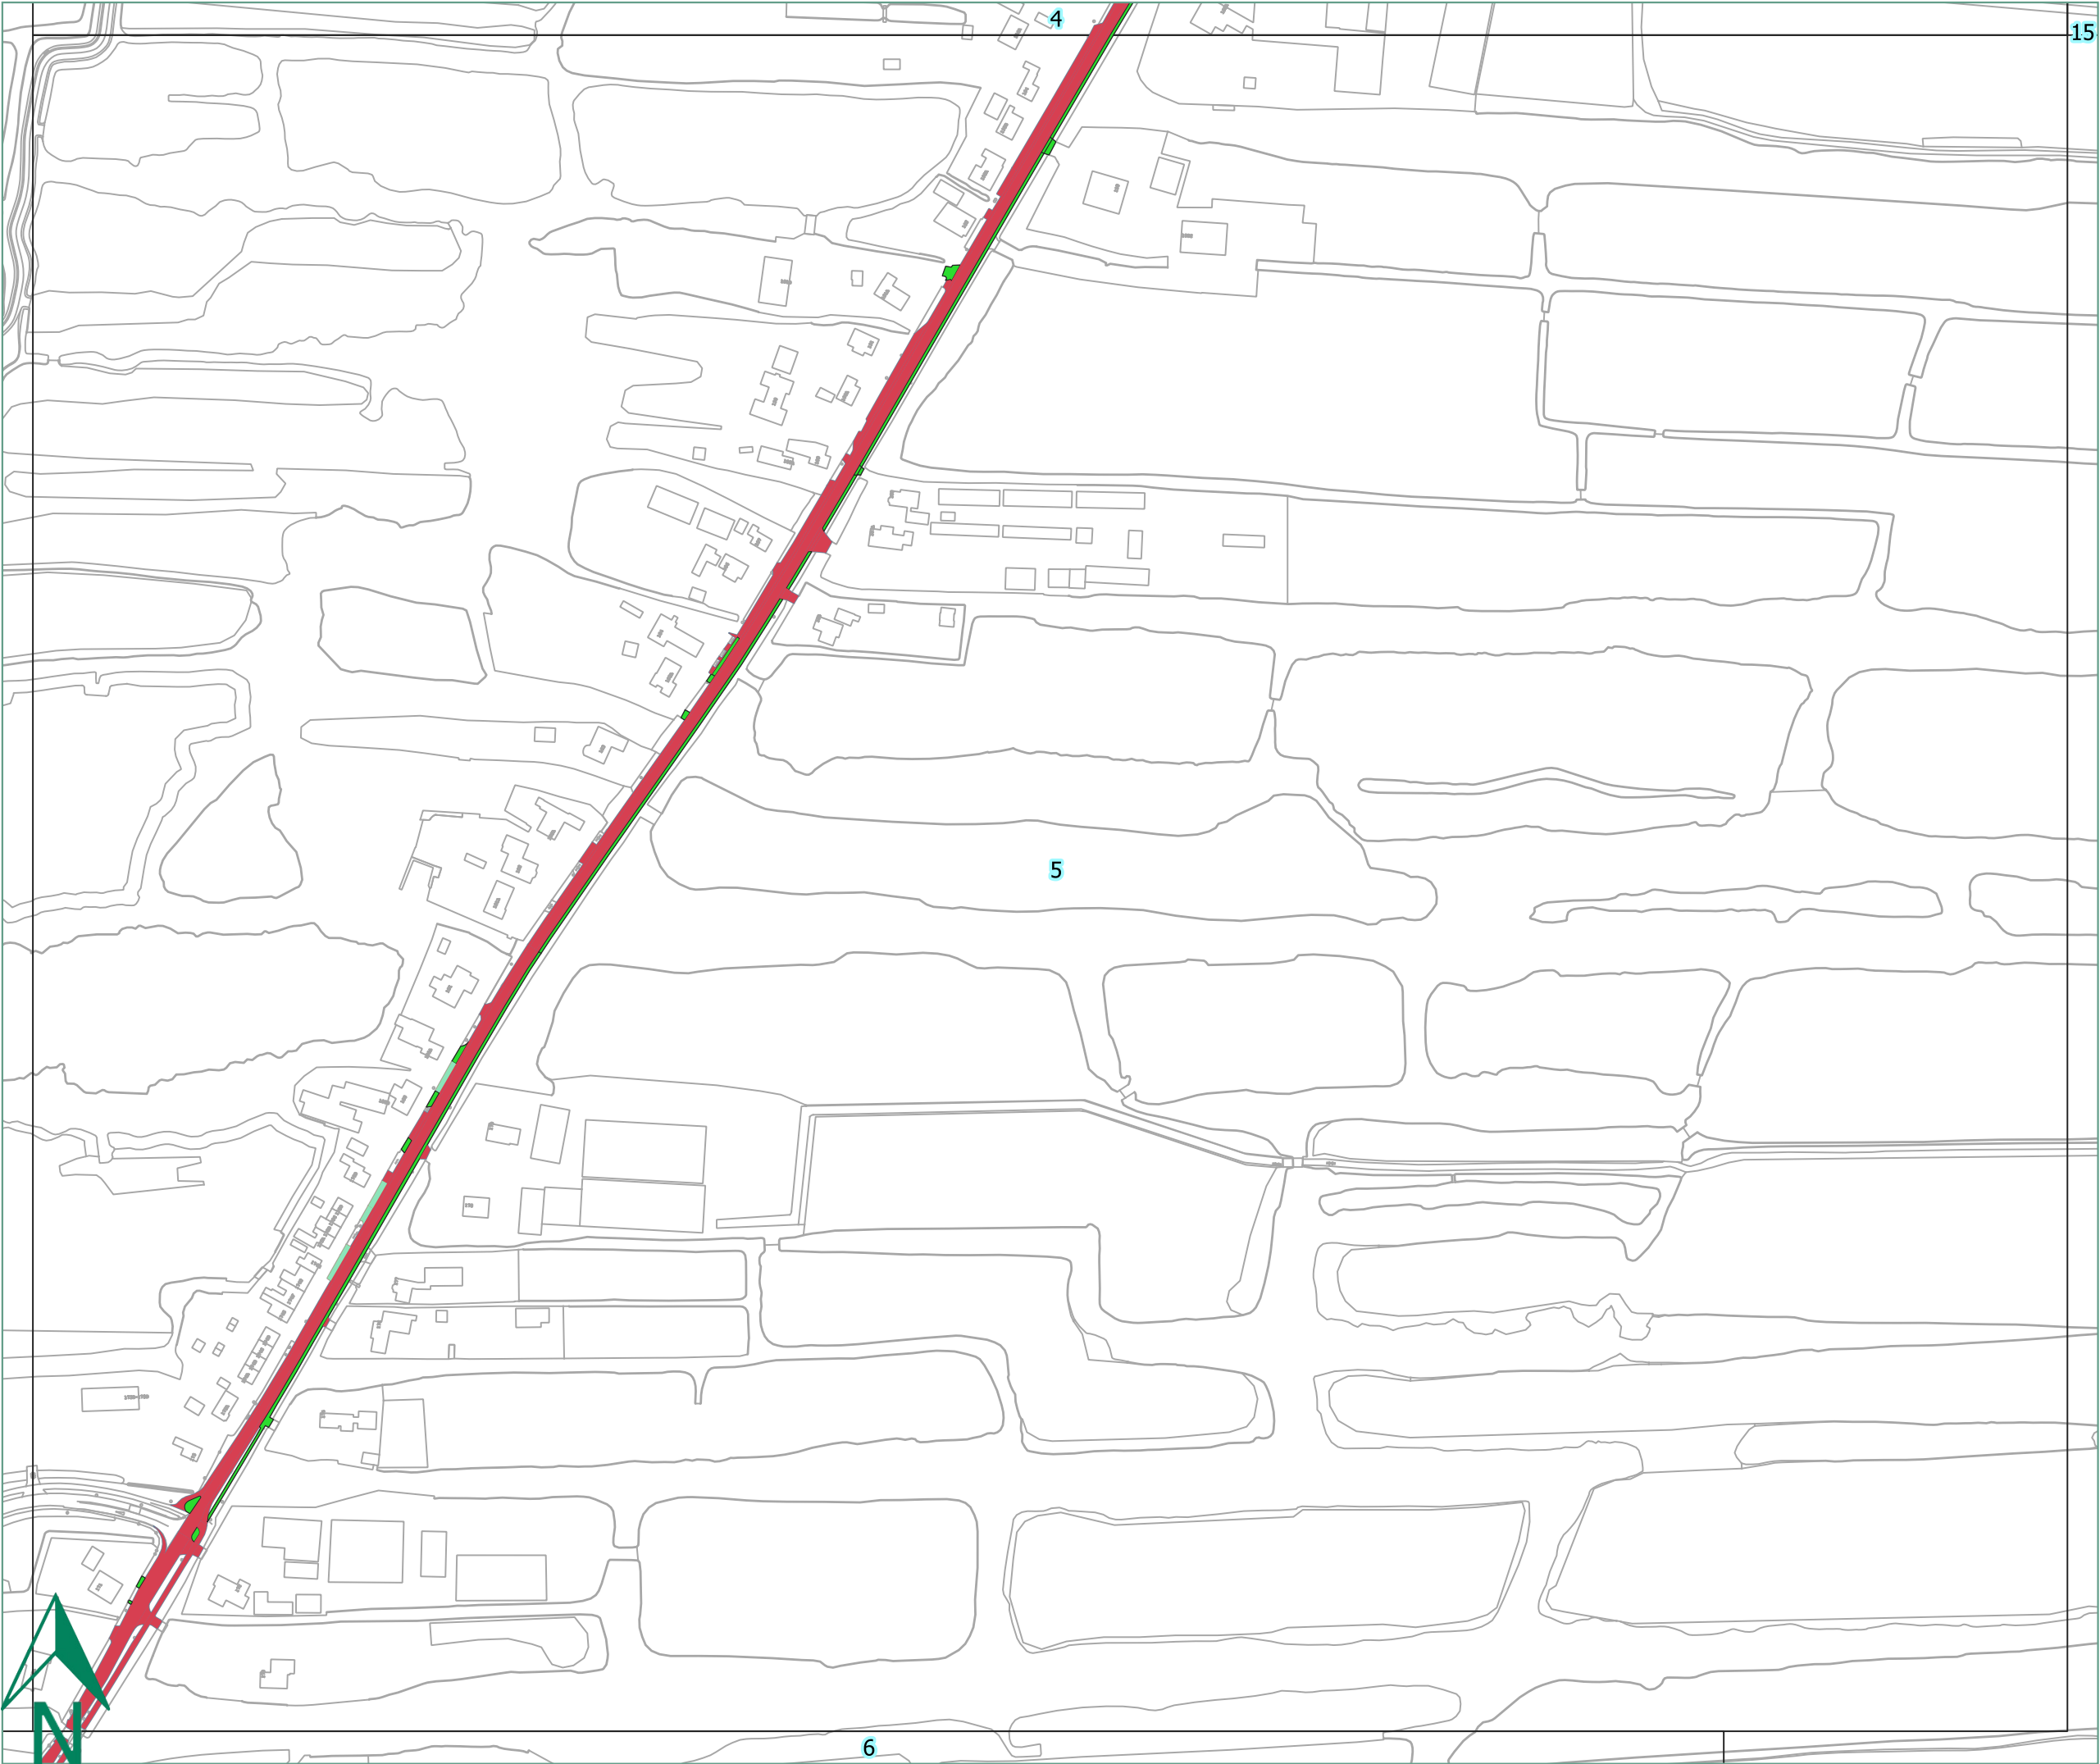

Legenda

- Centrum
- Onkruidbeheersing algemeen
 - Gesloten verharding
 - Element verharding
 - Ongebonden verharding
- Onkruidbeheersing begraafplaats
 - Gesloten verharding
 - Element verharding
 - Ongebonden verharding
- Onkruidbeheersing 'Het Lint'
 - Gesloten verharding
 - Element verharding
 - Ongebonden verharding

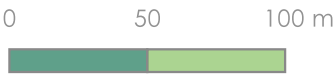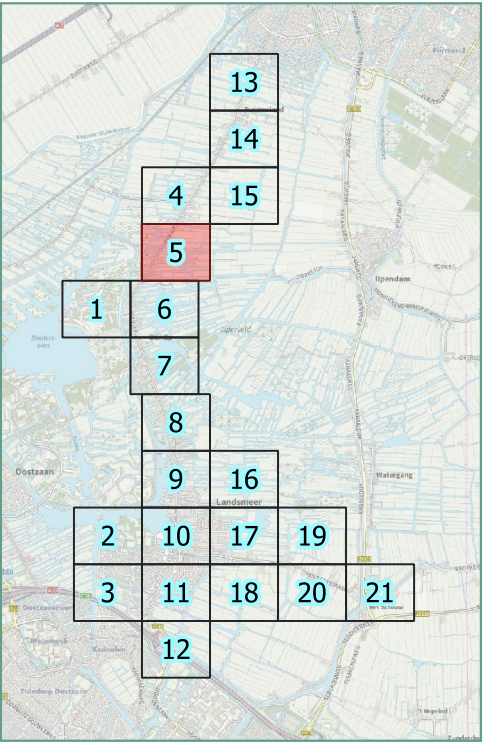


Verhardingen

Datum: 12-11-2021



Opdrachtgever:
Gemeente Landsmeer
Scheepsbouwerweg 1120 AA
LANDSMEER

Alles over Groenbeheer
De Run 8215a
5504 EM Veldhoven

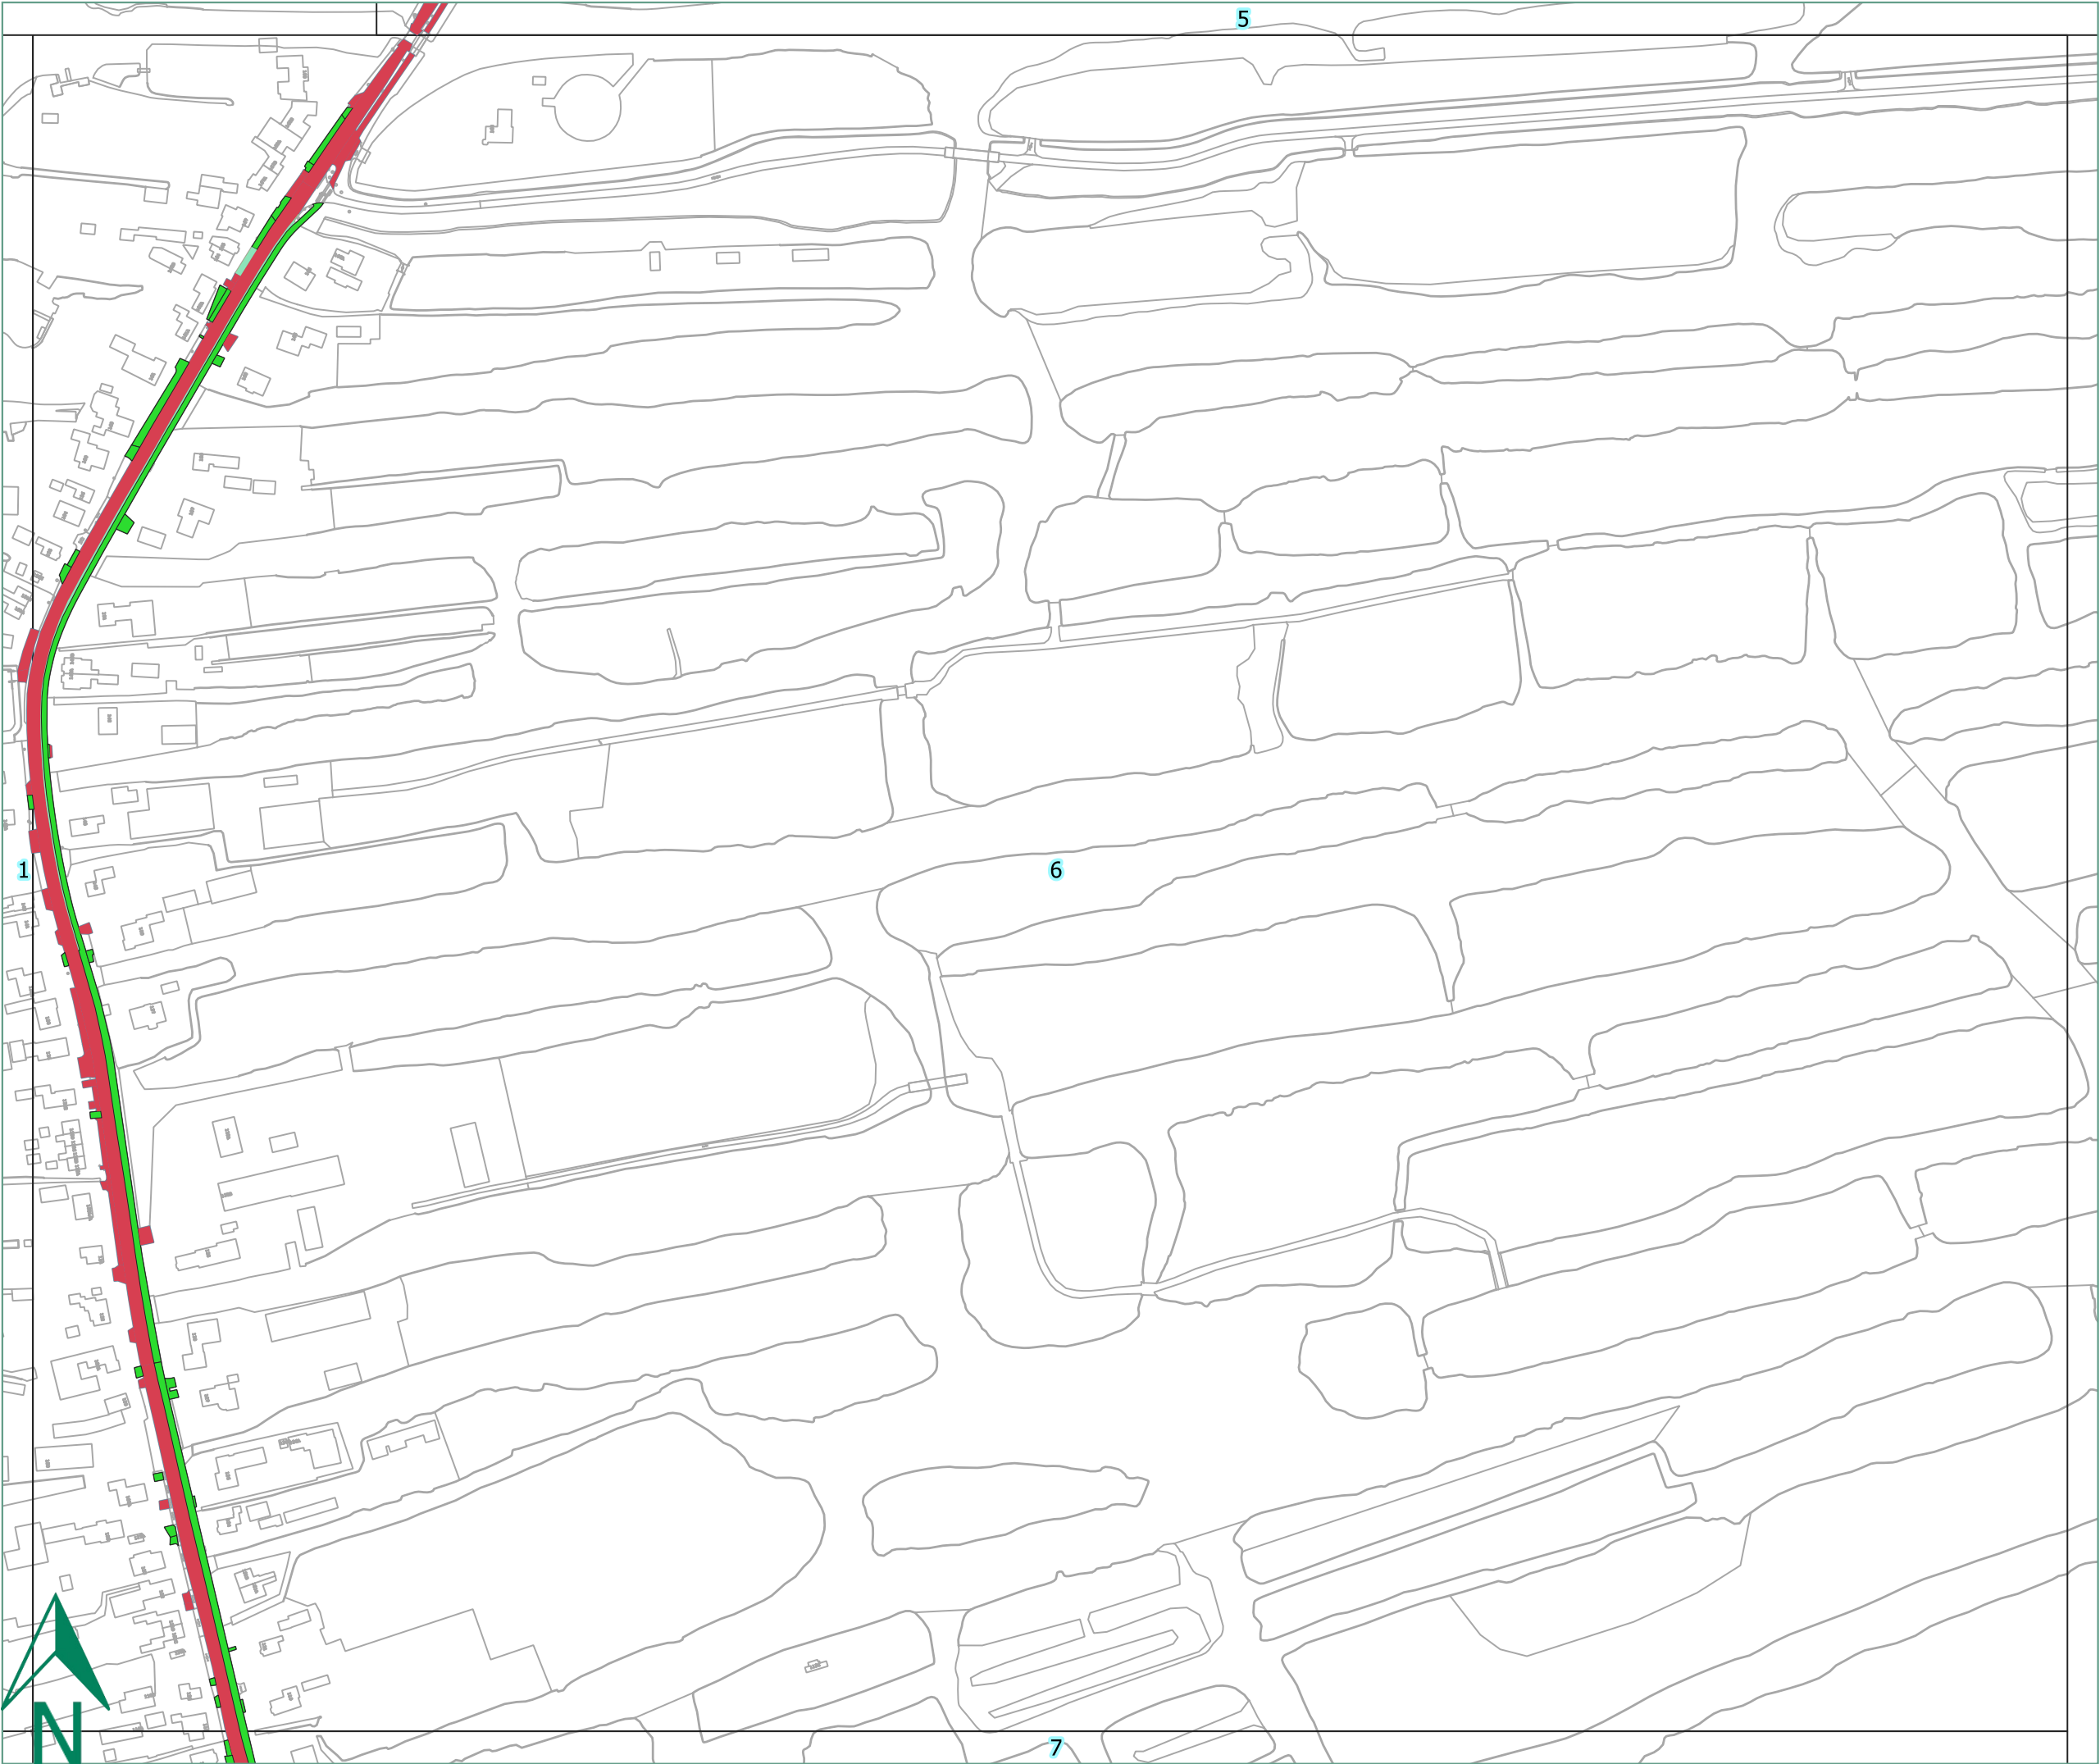

Legenda

- Centrum
- Onkruidbeheersing algemeen
 - Gesloten verharding
 - Element verharding
 - Ongebonden verharding
- Onkruidbeheersing begraafplaats
 - Gesloten verharding
 - Element verharding
 - Ongebonden verharding
- Onkruidbeheersing 'Het Lint'
 - Gesloten verharding
 - Element verharding
 - Ongebonden verharding

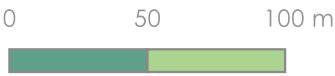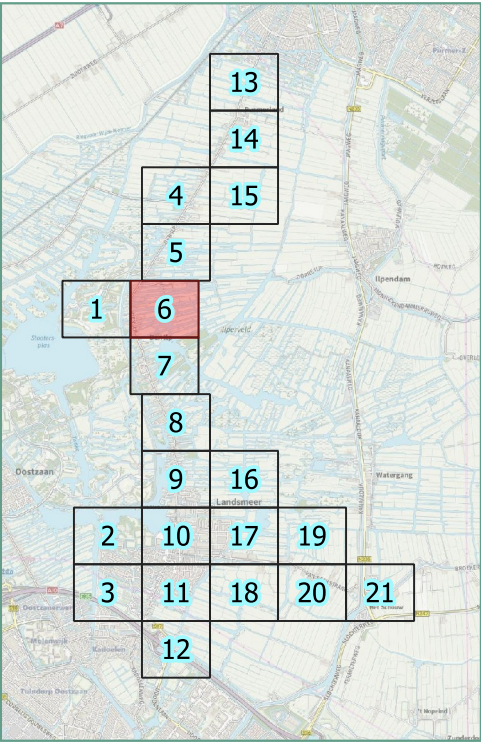


Verhardingen

Datum: 12-11-2021


Opdrachtgever:
Gemeente Landsmeer
Scheepsbouwerweg 1120 AA
LANDSMEER

Alles over Groenbeheer
De Run 8215a
5504 EM Veldhoven

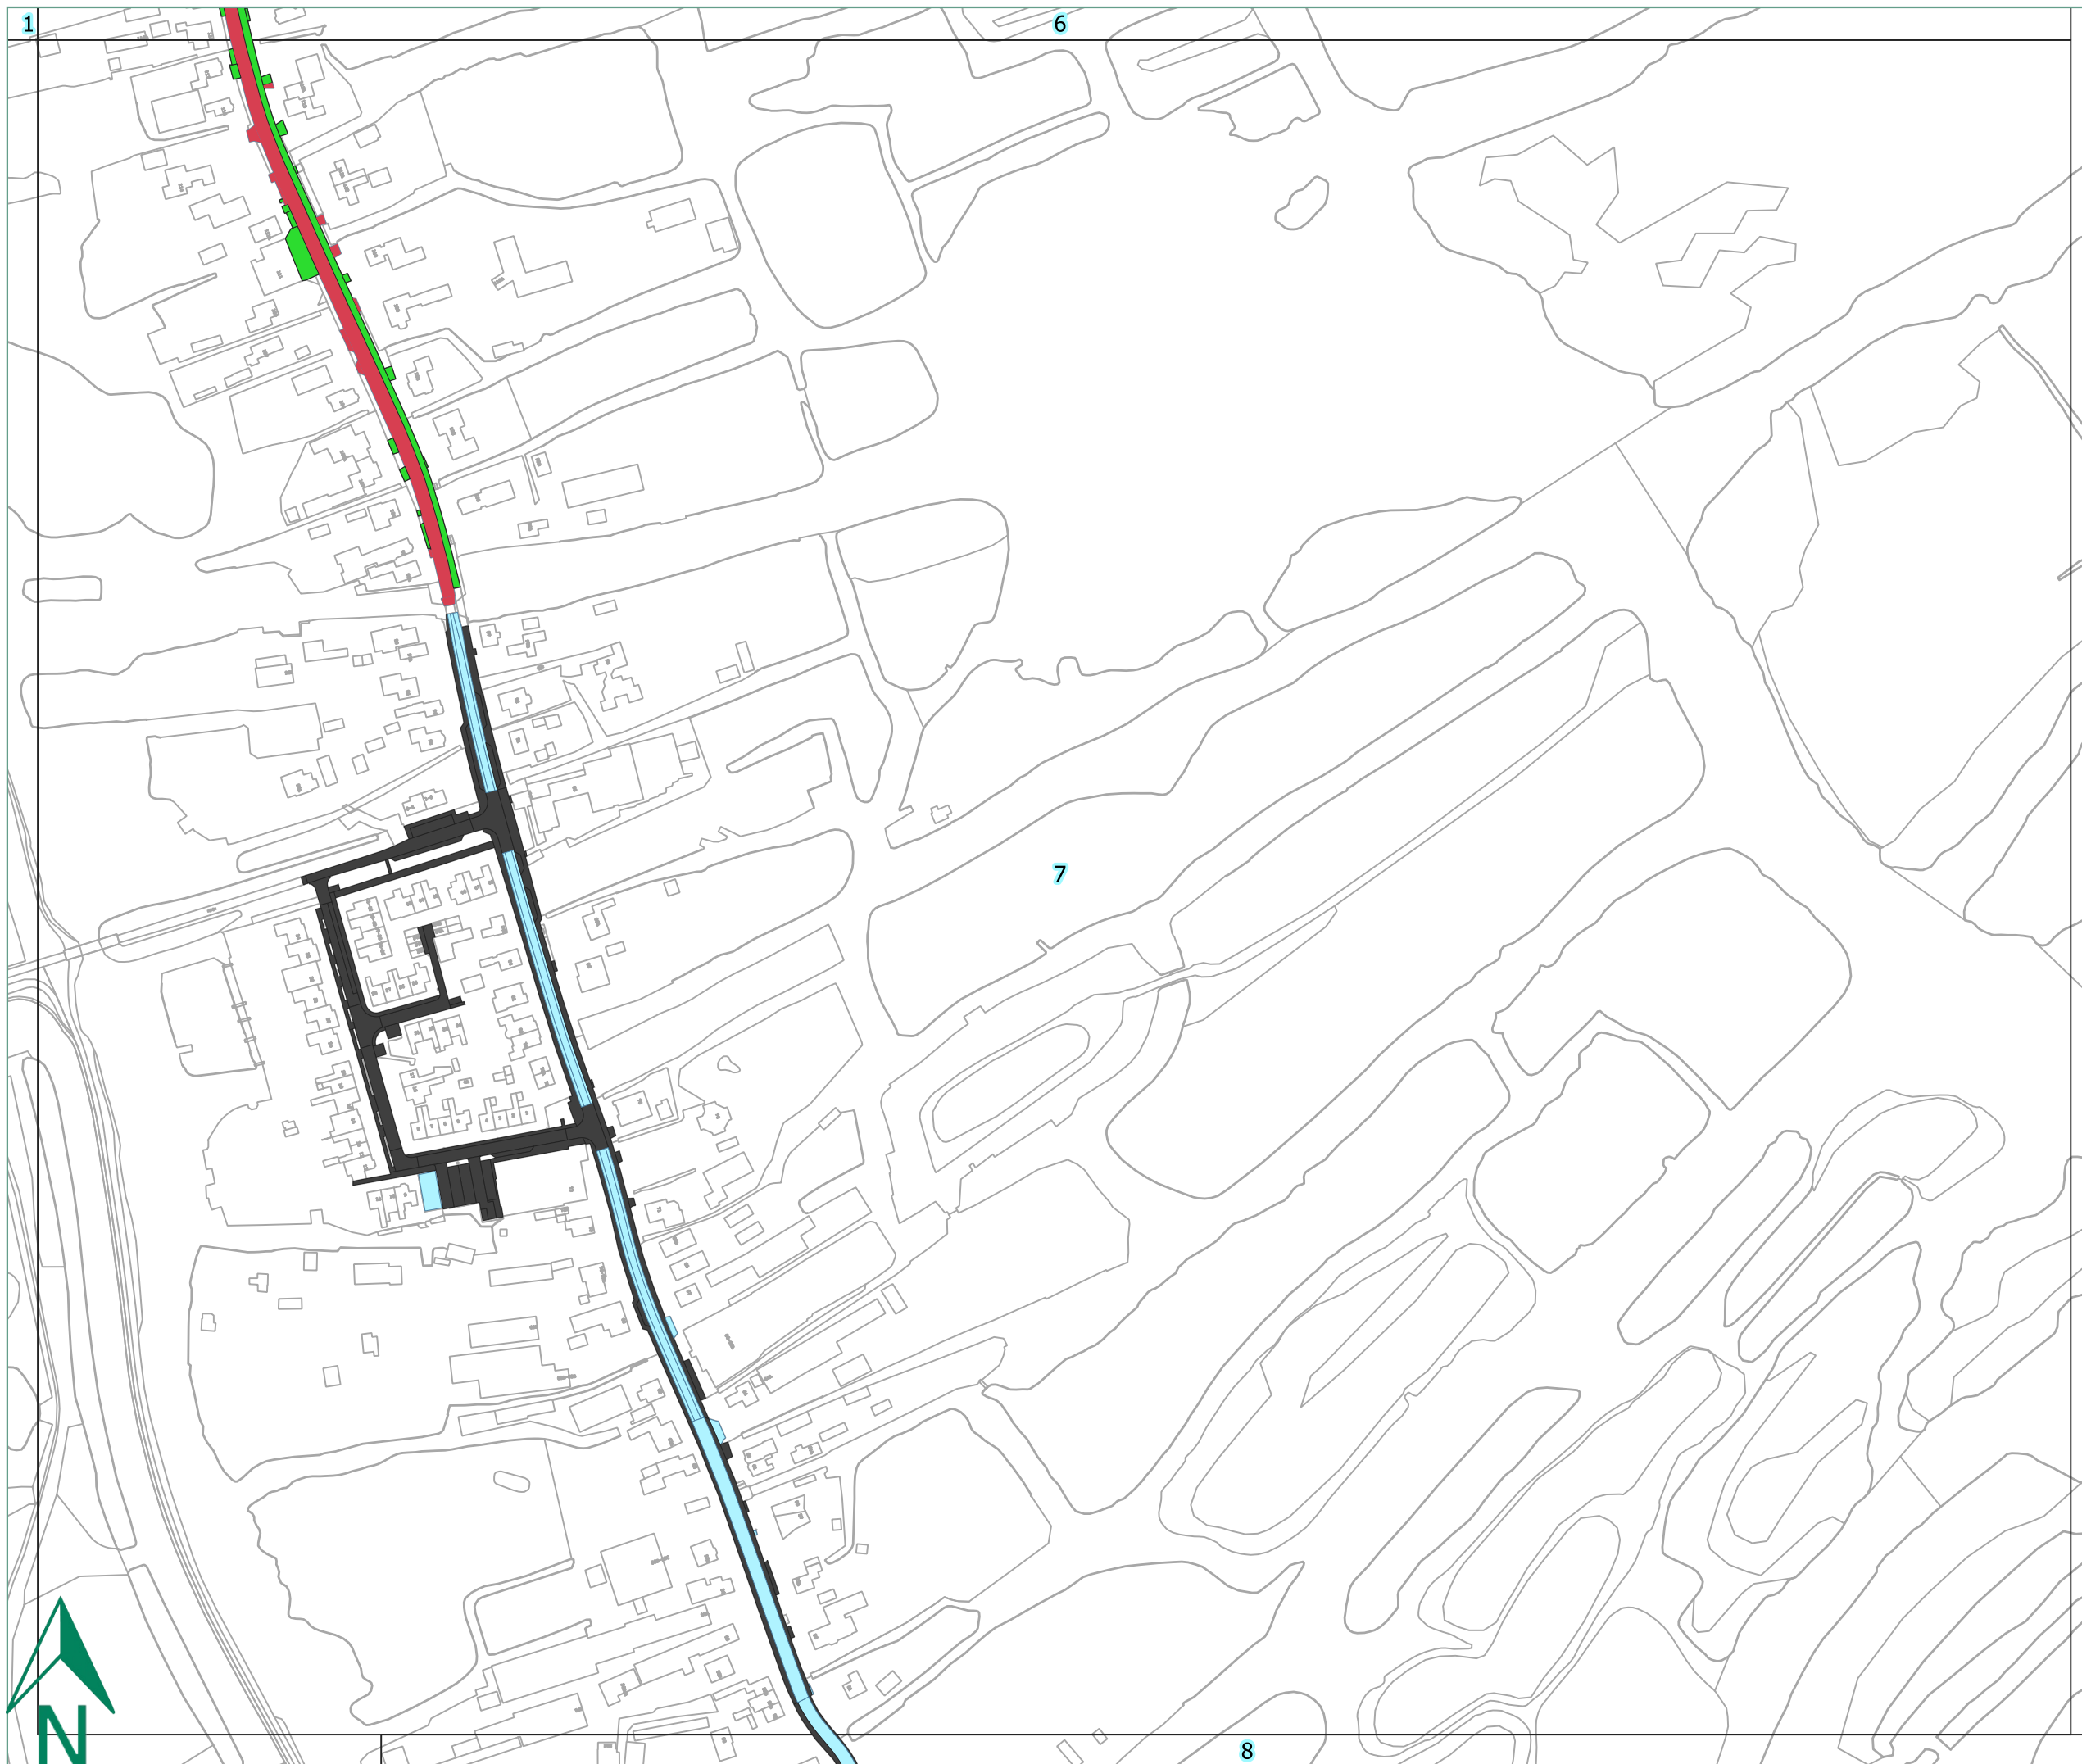

Legenda

- Centrum
- Onkruidbeheersing algemeen
 - Gesloten verharding
 - Element verharding
 - Ongebonden verharding
- Onkruidbeheersing begraafplaats
 - Gesloten verharding
 - Element verharding
 - Ongebonden verharding
- Onkruidbeheersing 'Het Lint'
 - Gesloten verharding
 - Element verharding
 - Ongebonden verharding

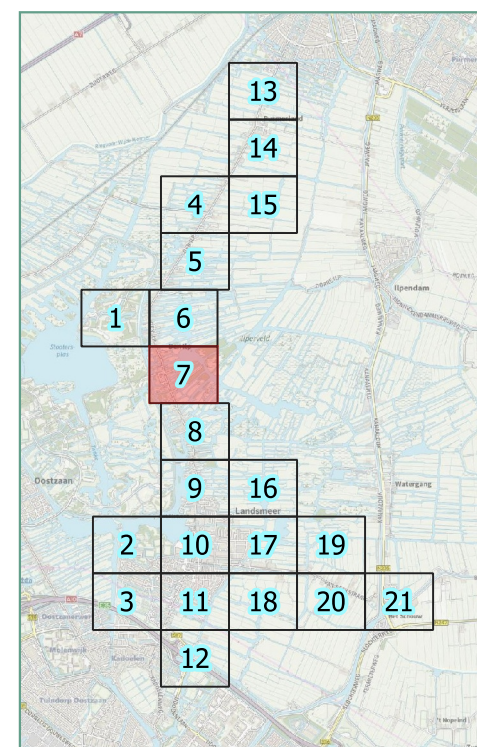


Verhardingen

Datum: 12-11-2021



Opdrachtgever:
Gemeente Landsmeer
Scheepsbouwerweg 1120 AA
LANDSMEER

Alles over Groenbeheer
De Run 8215a
5504 EM Veldhoven

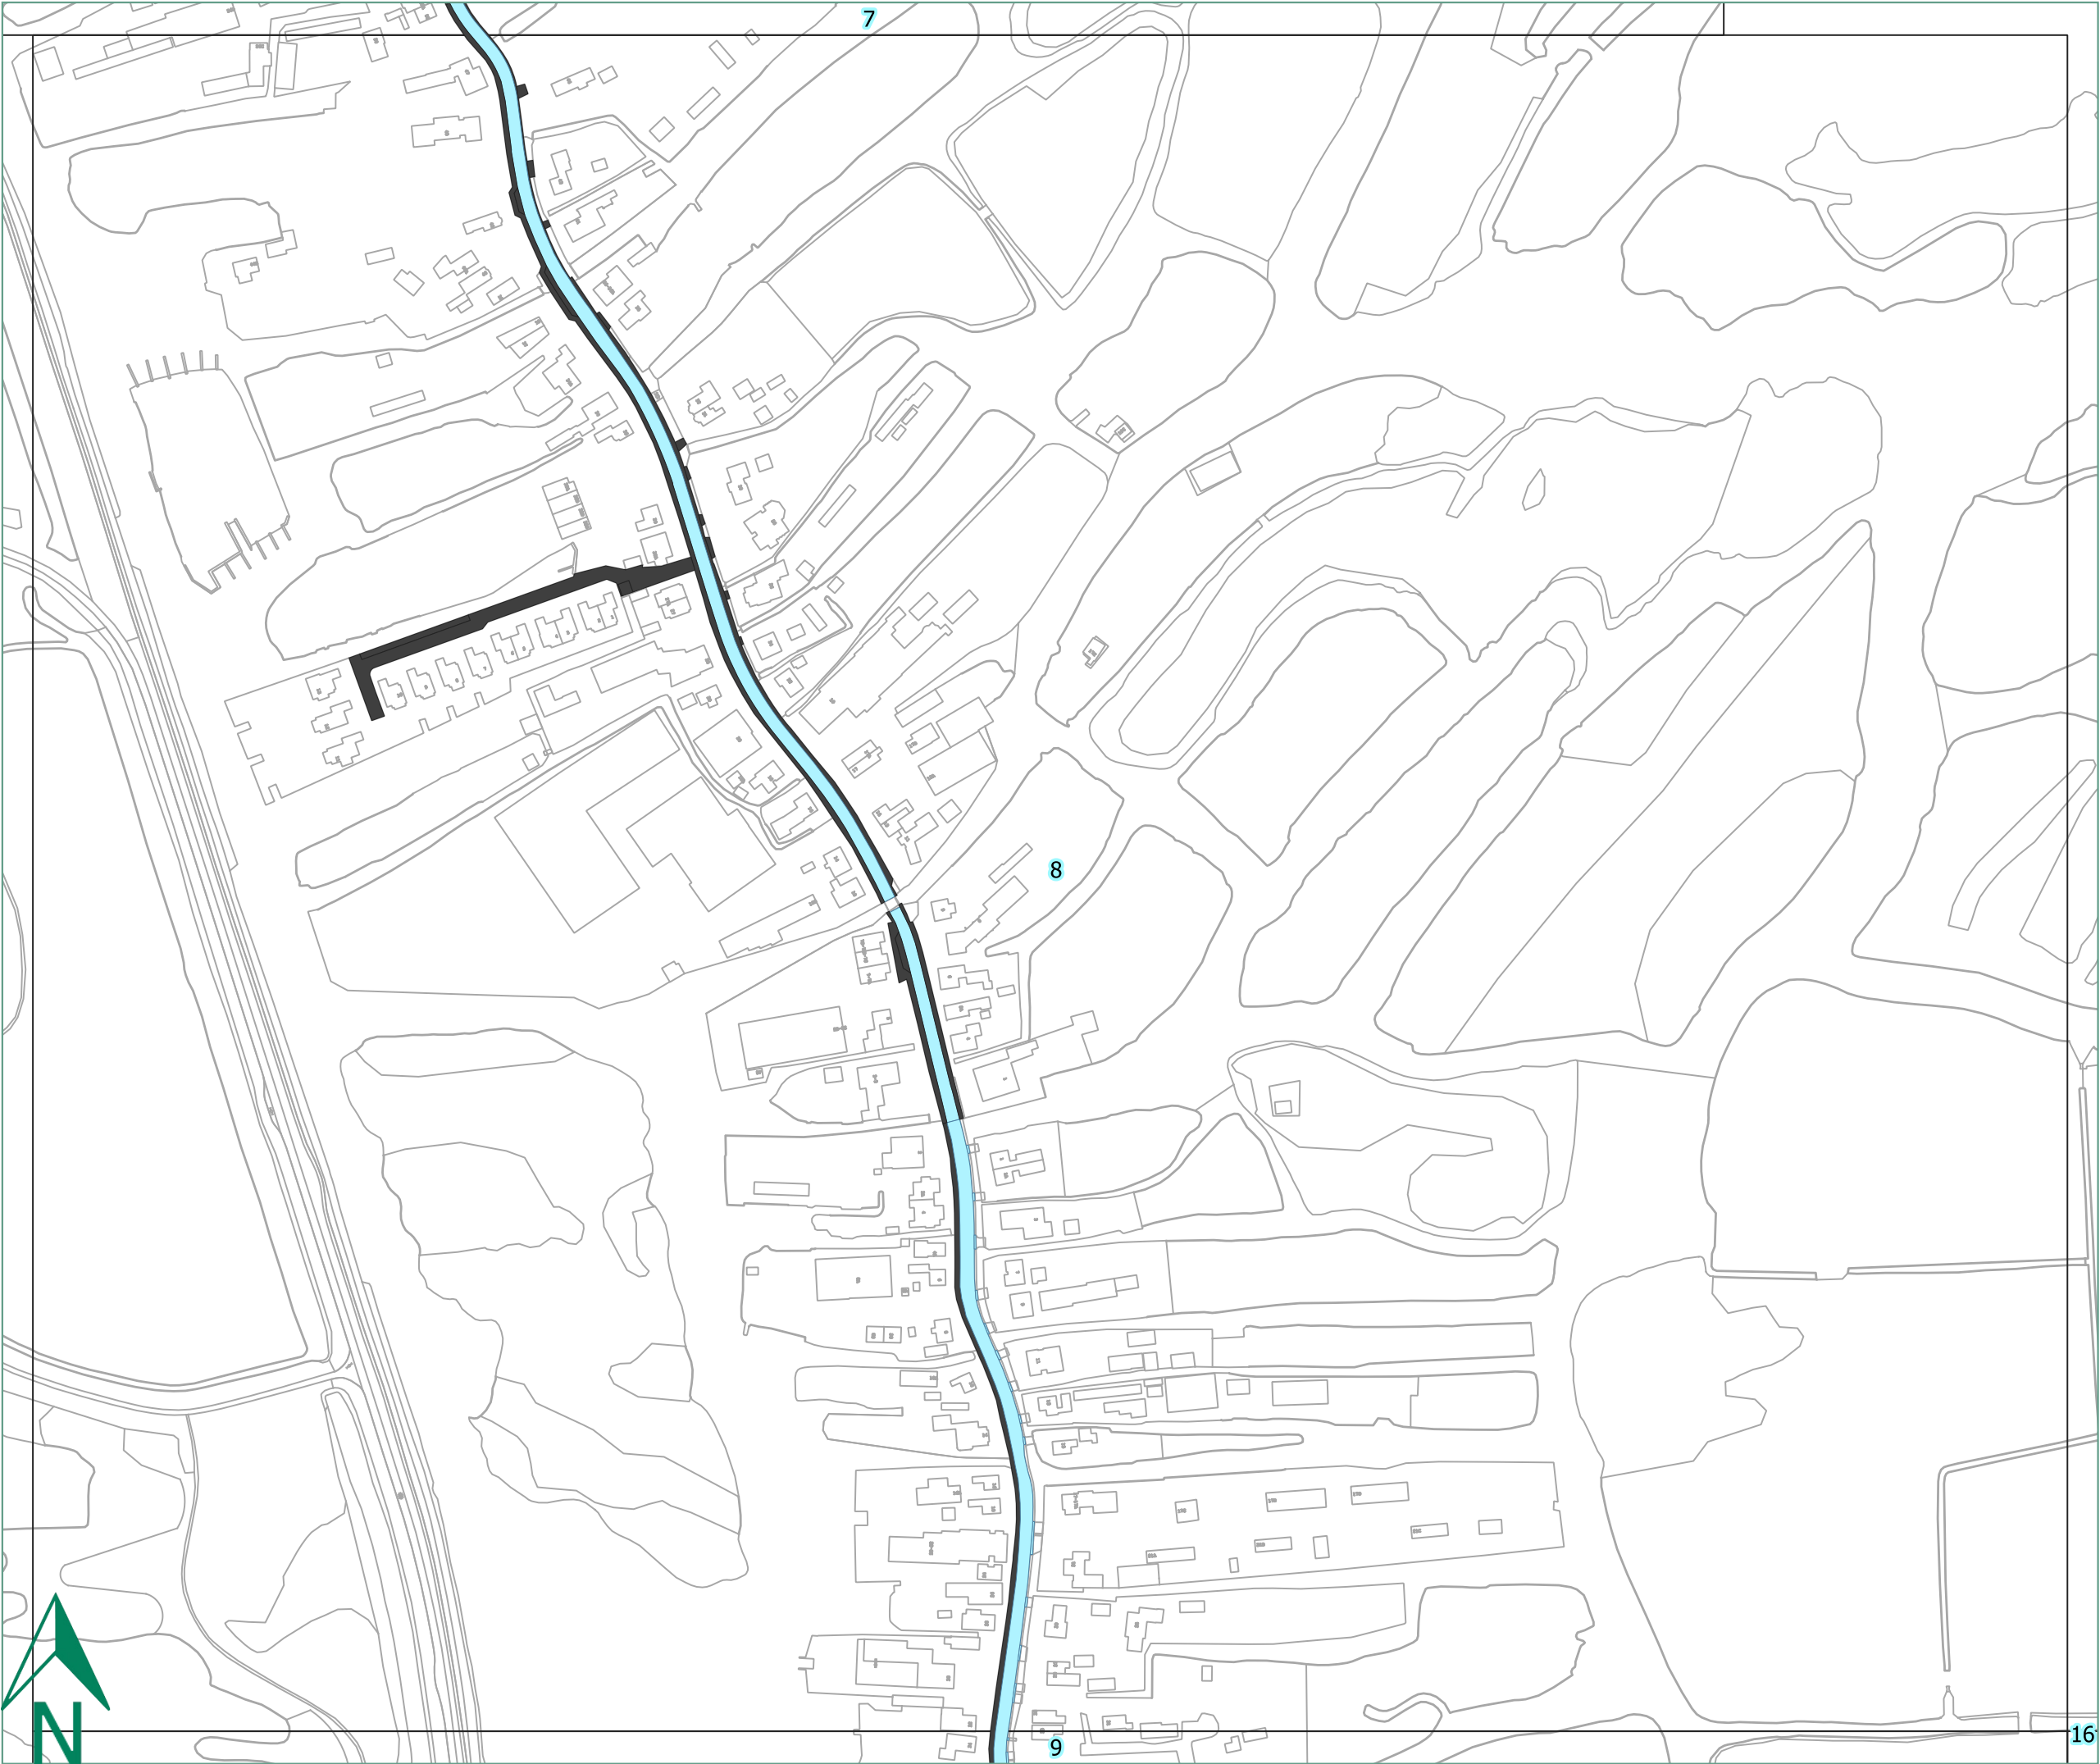

Legenda

- Centrum
- Onkruidbeheersing algemeen
 - Gesloten verharding
 - Element verharding
 - Ongebonden verharding
- Onkruidbeheersing begraafplaats
 - Gesloten verharding
 - Element verharding
 - Ongebonden verharding
- Onkruidbeheersing 'Het Lint'
 - Gesloten verharding
 - Element verharding
 - Ongebonden verharding

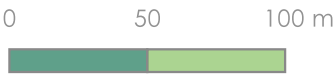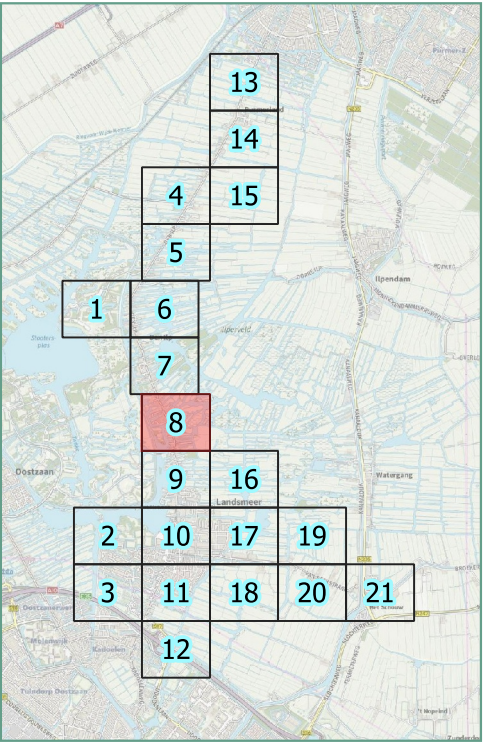


Verhardingen

Datum: 12-11-2021



Opdrachtgever:
Gemeente Landsmeer
Scheepsbouwerweg 1120 AA
LANDSMEER

Alles over Groenbeheer
De Run 8215a
5504 EM Veldhoven

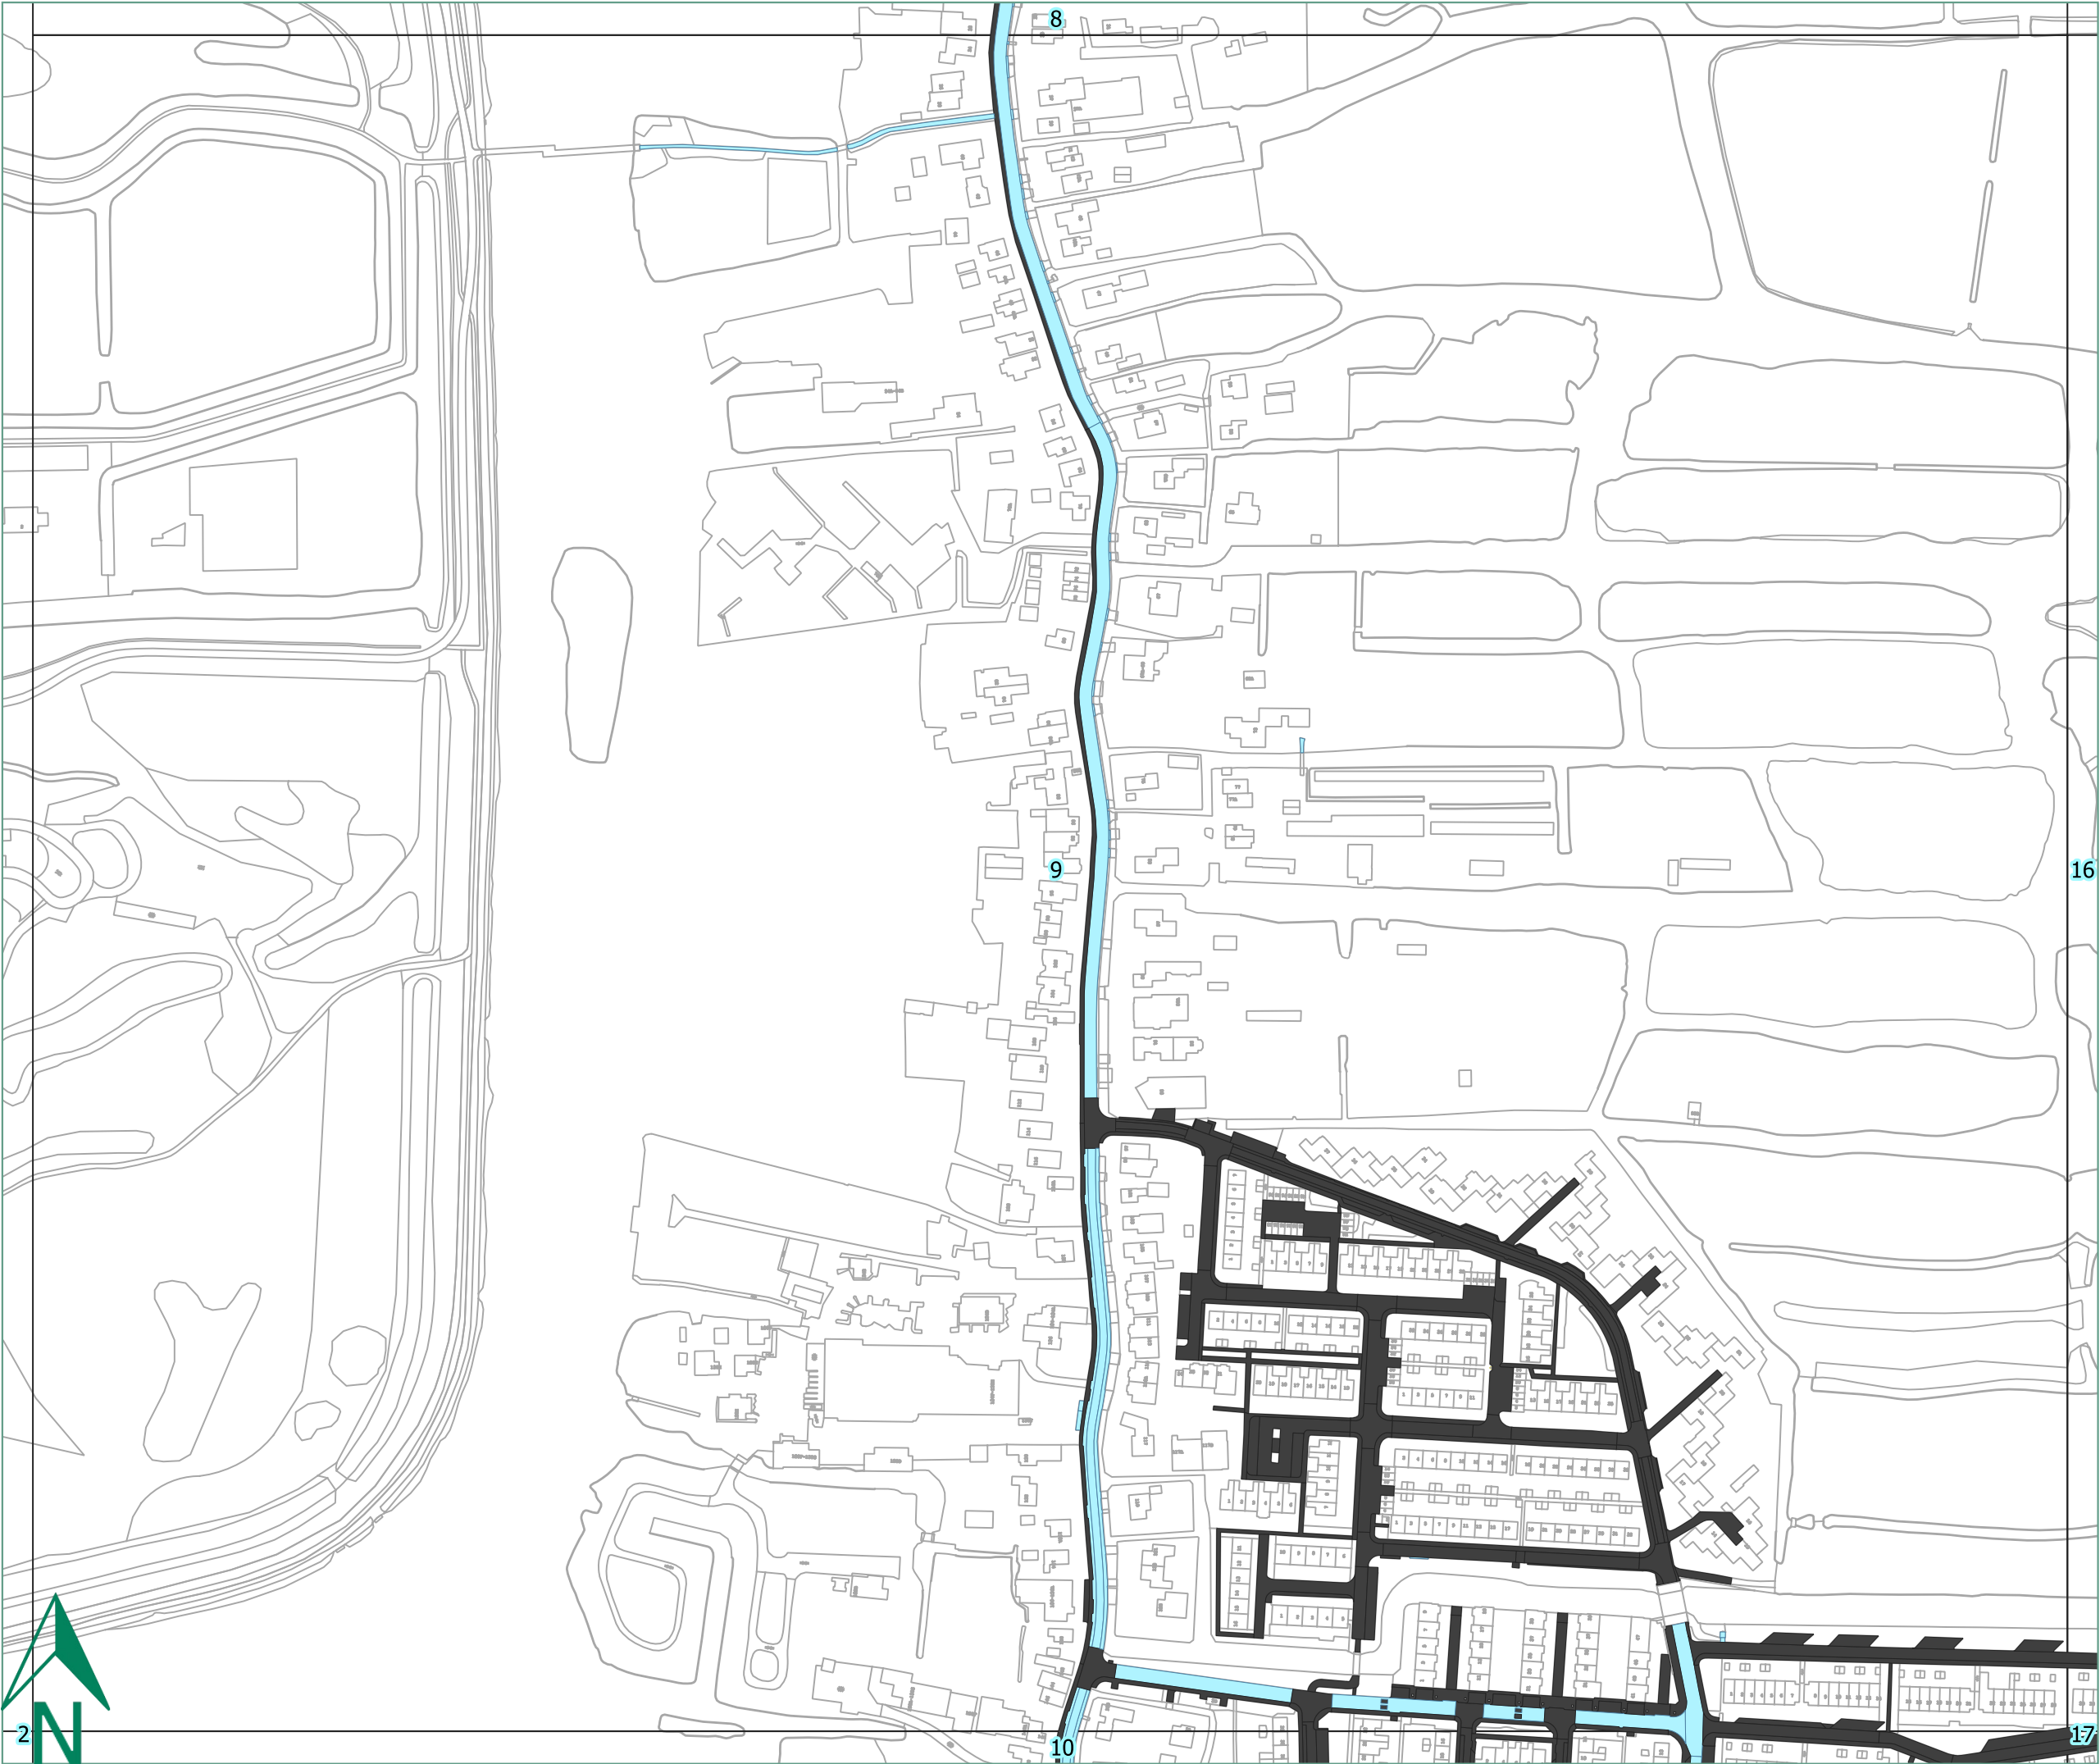

Legenda

- Centrum
- Onkruidbeheersing algemeen
 - Gesloten verharding
 - Element verharding
 - Ongebonden verharding
- Onkruidbeheersing begraafplaats
 - Gesloten verharding
 - Element verharding
 - Ongebonden verharding
- Onkruidbeheersing 'Het Lint'
 - Gesloten verharding
 - Element verharding
 - Ongebonden verharding

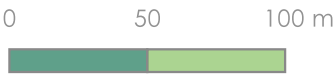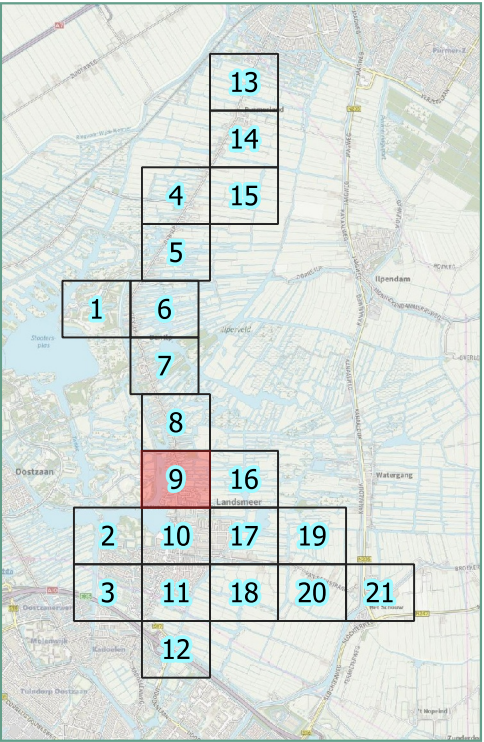


Verhardingen

Datum: 12-11-2021



Opdrachtgever:
Gemeente Landsmeer
Scheepsbouwerweg 1120 AA
LANDSMEER

Alles over Groenbeheer
De Run 8215a
5504 EM Veldhoven

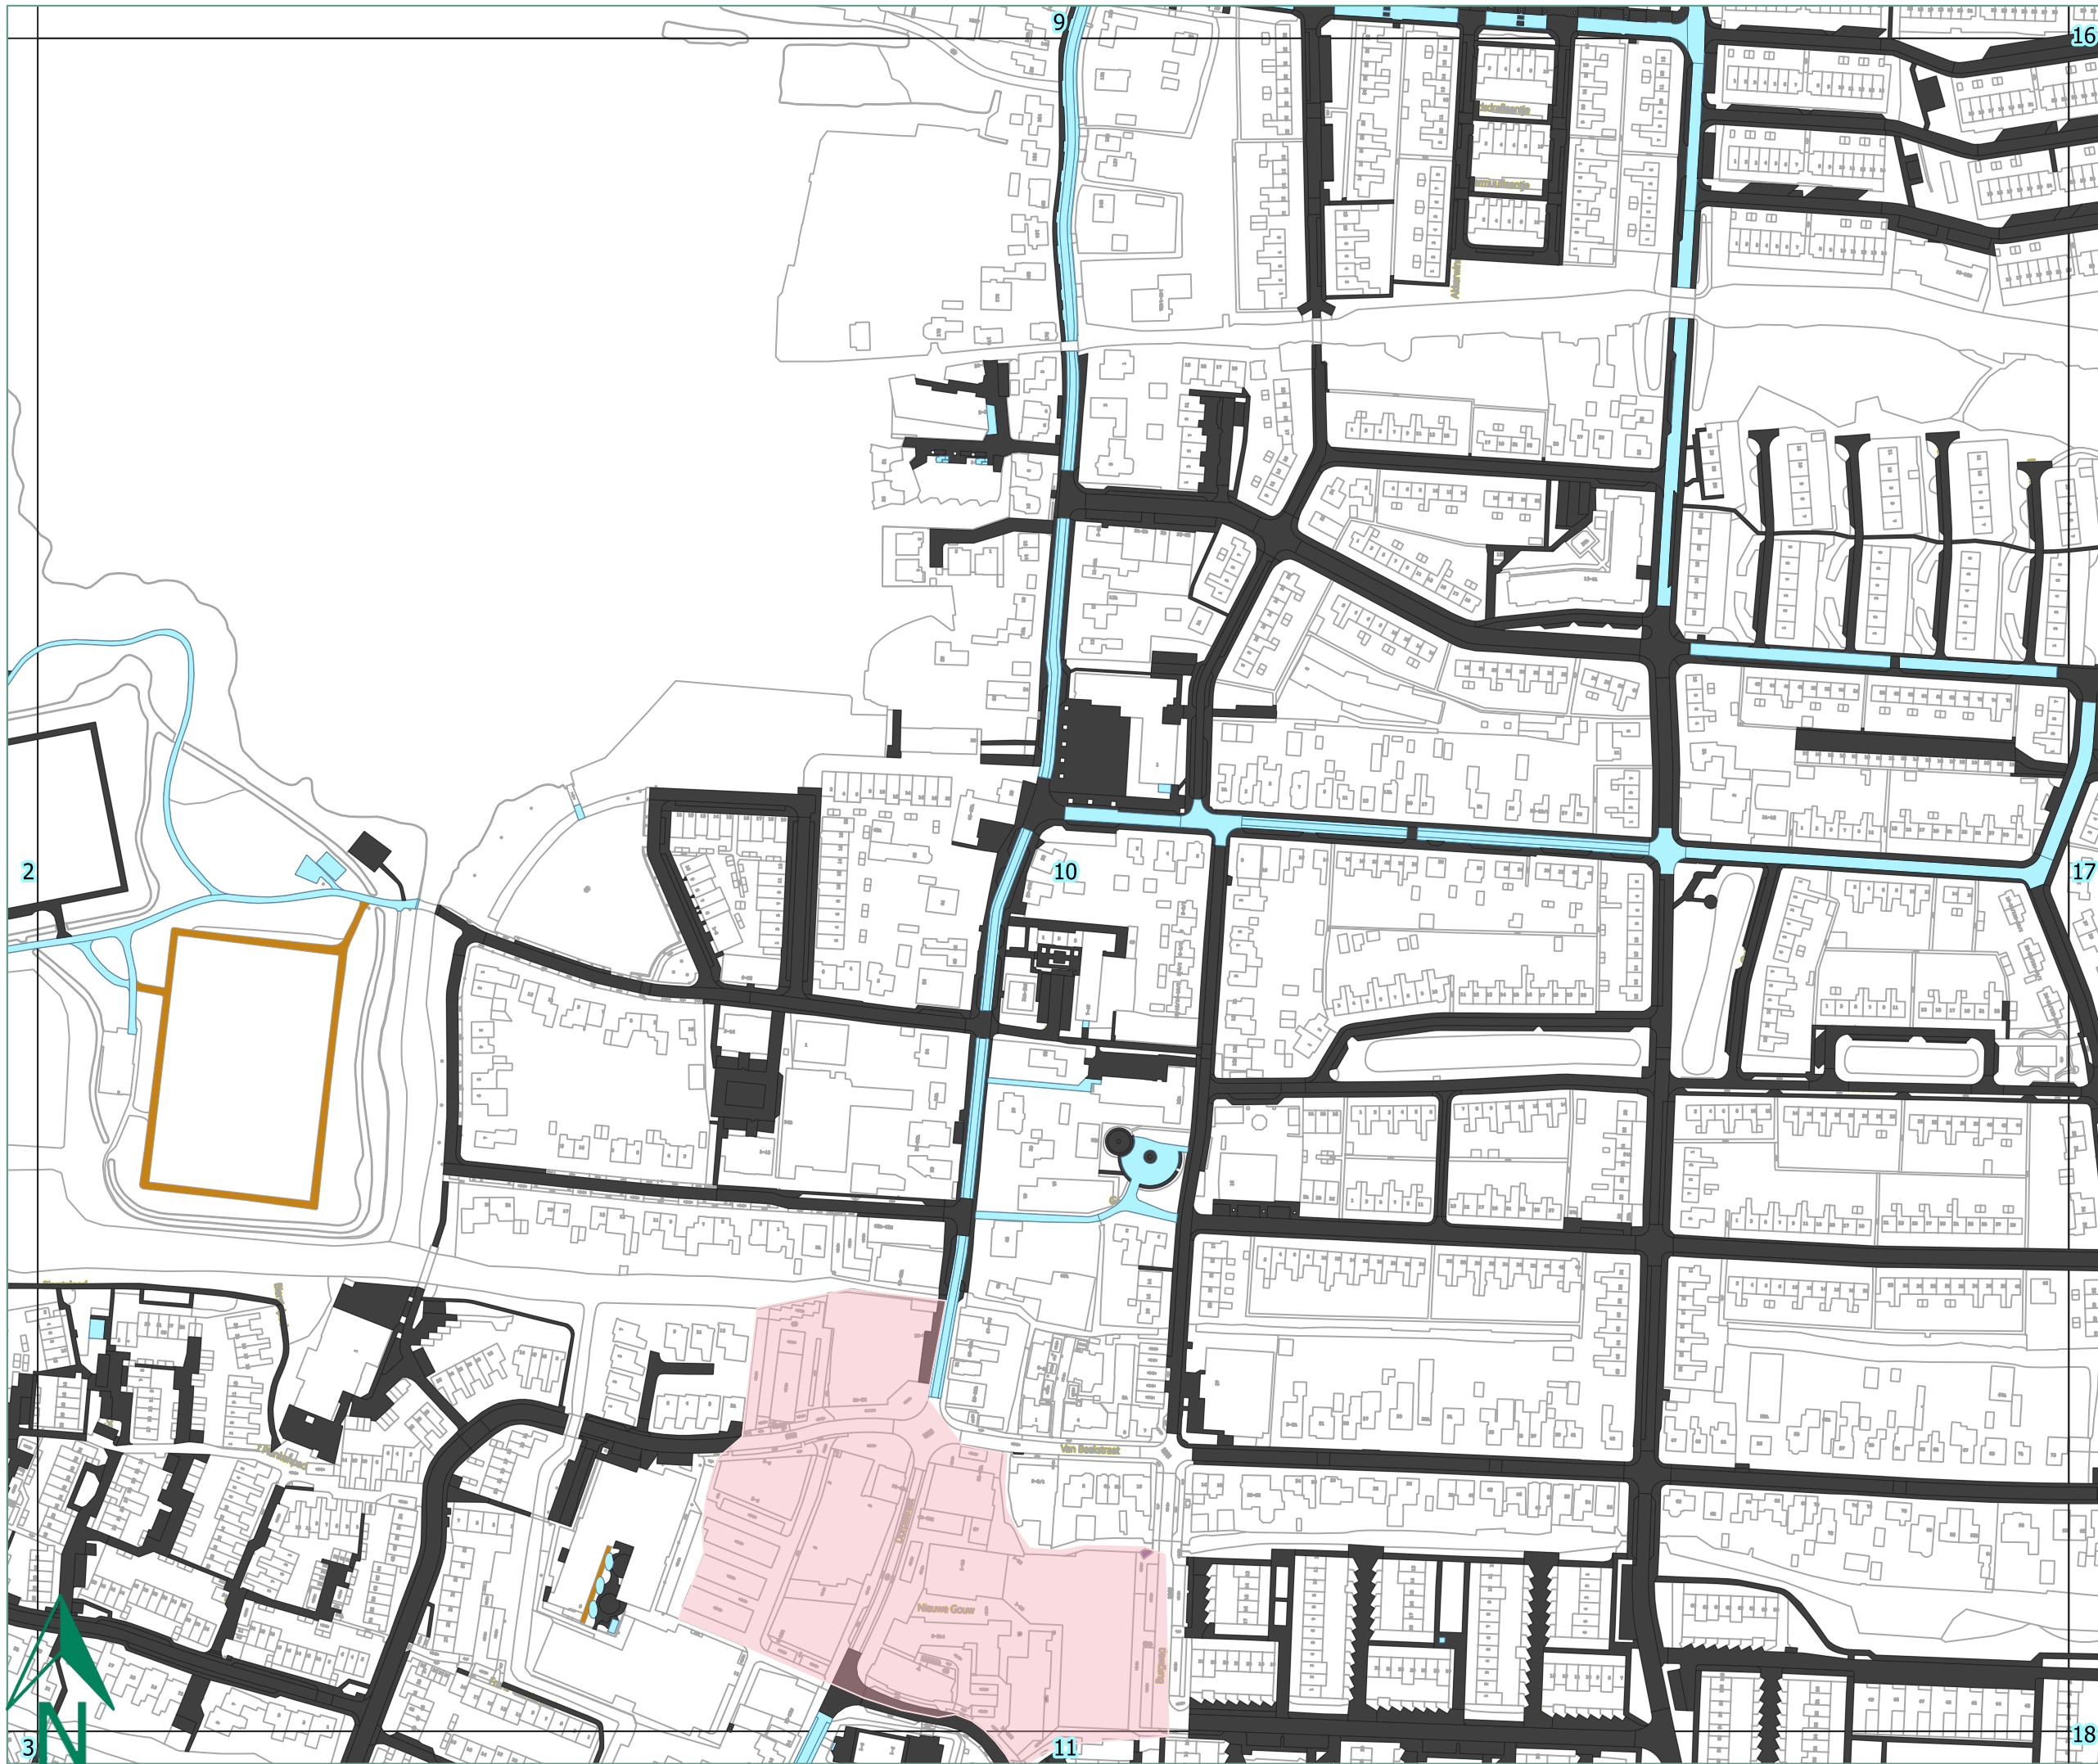

Legenda

- Centrum
- Onkruidbeheersing algemeen
 - Gesloten verharding
 - Element verharding
 - Ongebonden verharding
- Onkruidbeheersing begraafplaats
 - Gesloten verharding
 - Element verharding
 - Ongebonden verharding
- Onkruidbeheersing 'Het Lint'
 - Gesloten verharding
 - Element verharding
 - Ongebonden verharding

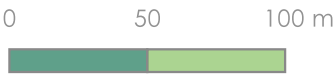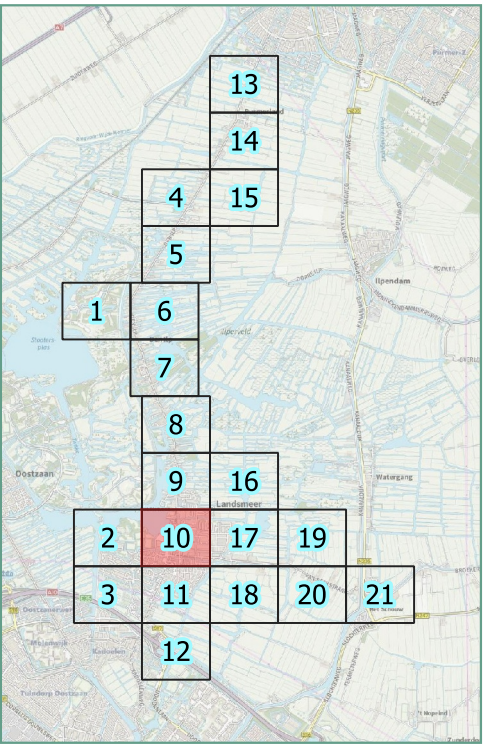


Verhardingen

Datum: 12-11-2021

Opdrachtgever:
Gemeente Landsmeer
Scheepsbouwerweg 1120 AA
LANDSMEER

Alles over Groenbeheer
De Run 8215a
5504 EM Veldhoven

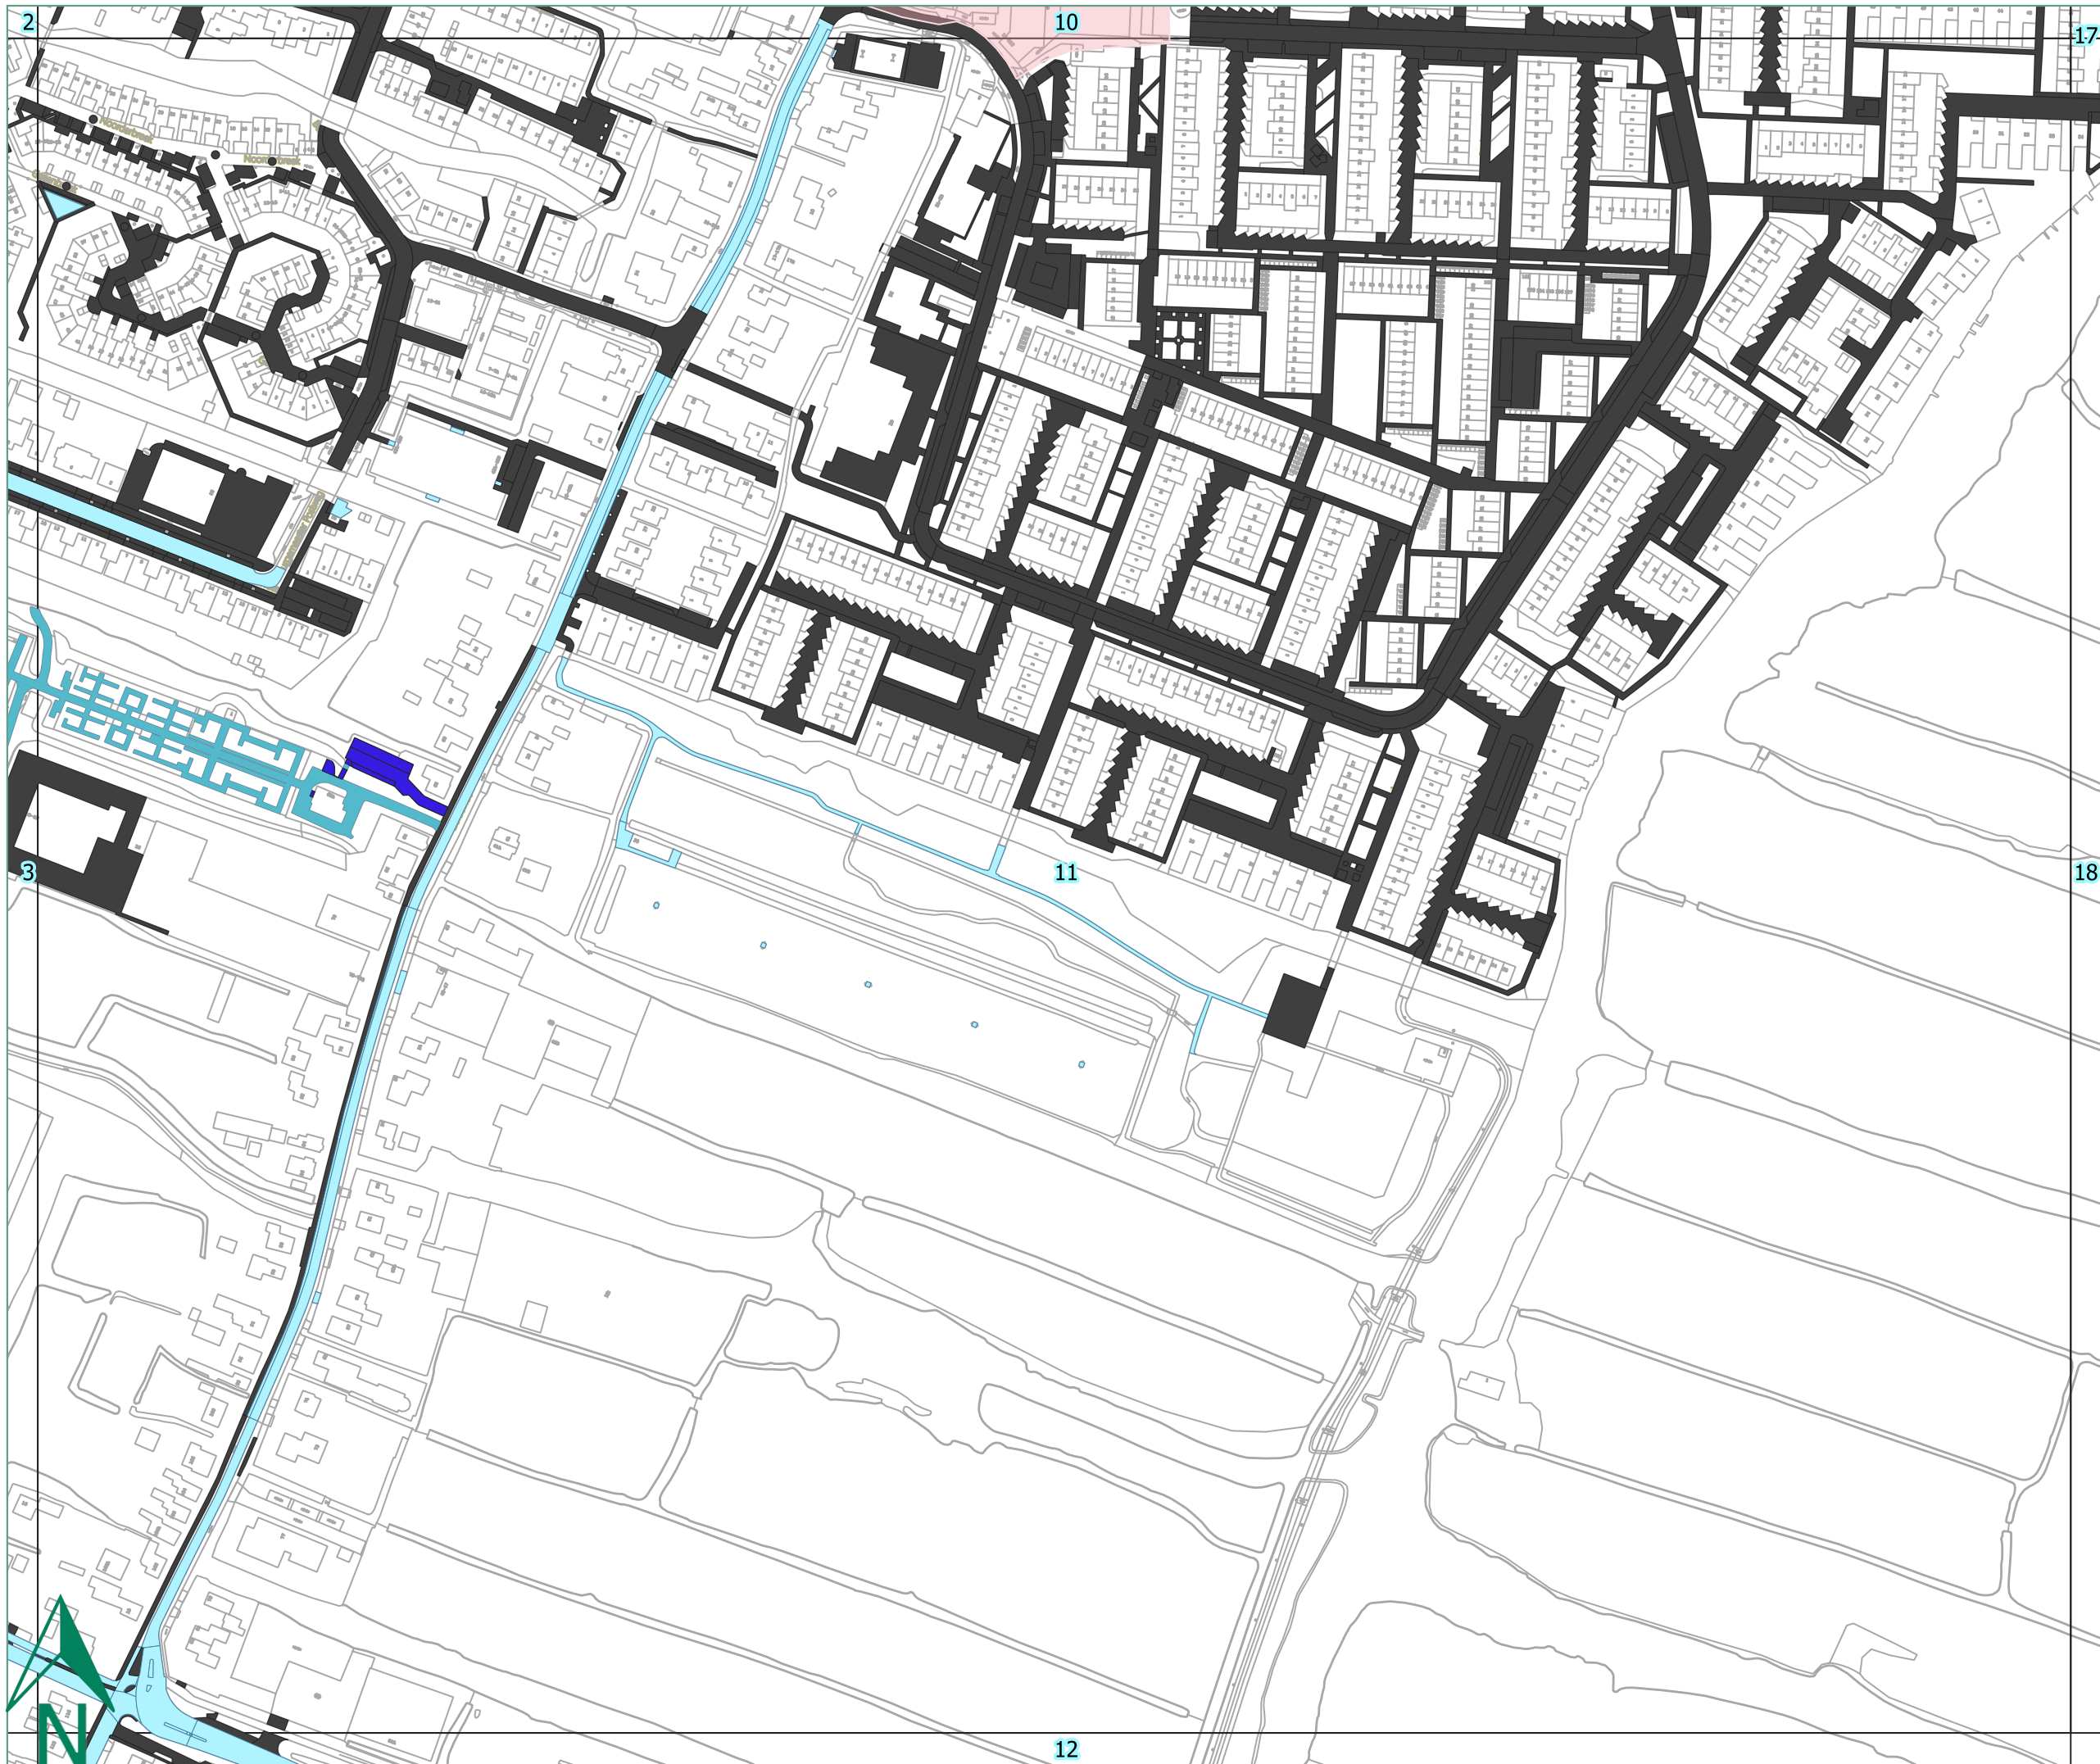

Legenda

Centrum

Onkruidbeheersing algemeen

Gesloten verharding

Element verharding

Ongebonden verharding

Onkruidbeheersing begraafplaats

Gesloten verharding

Element verharding


Ongebonden verharding

Onkruidbeheersing 'Het Lint'

Gesloten verharding

Element verharding

Ongebonden verharding

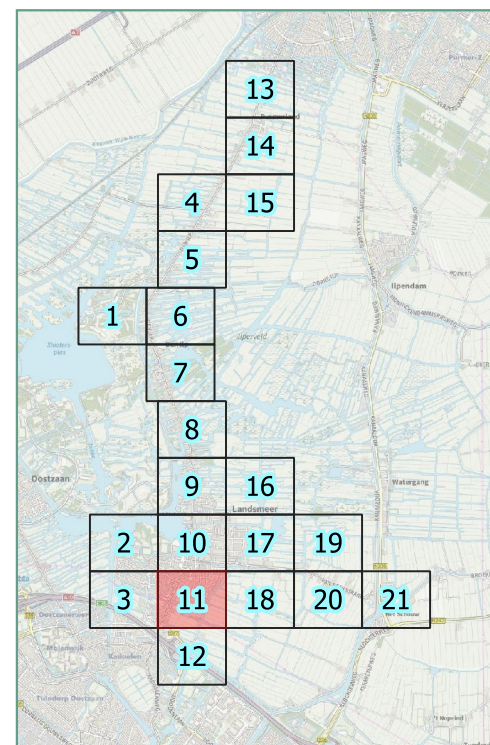

0 50 100 m




Verhardingen

Datum: 12-11-2021



Opdrachtgever:
Gemeente Landsmeer
Scheepsbouwerweg 1120 AA
LANDSMEER

Alles over Groenbeheer
De Run 8215a
5504 EM Veldhoven

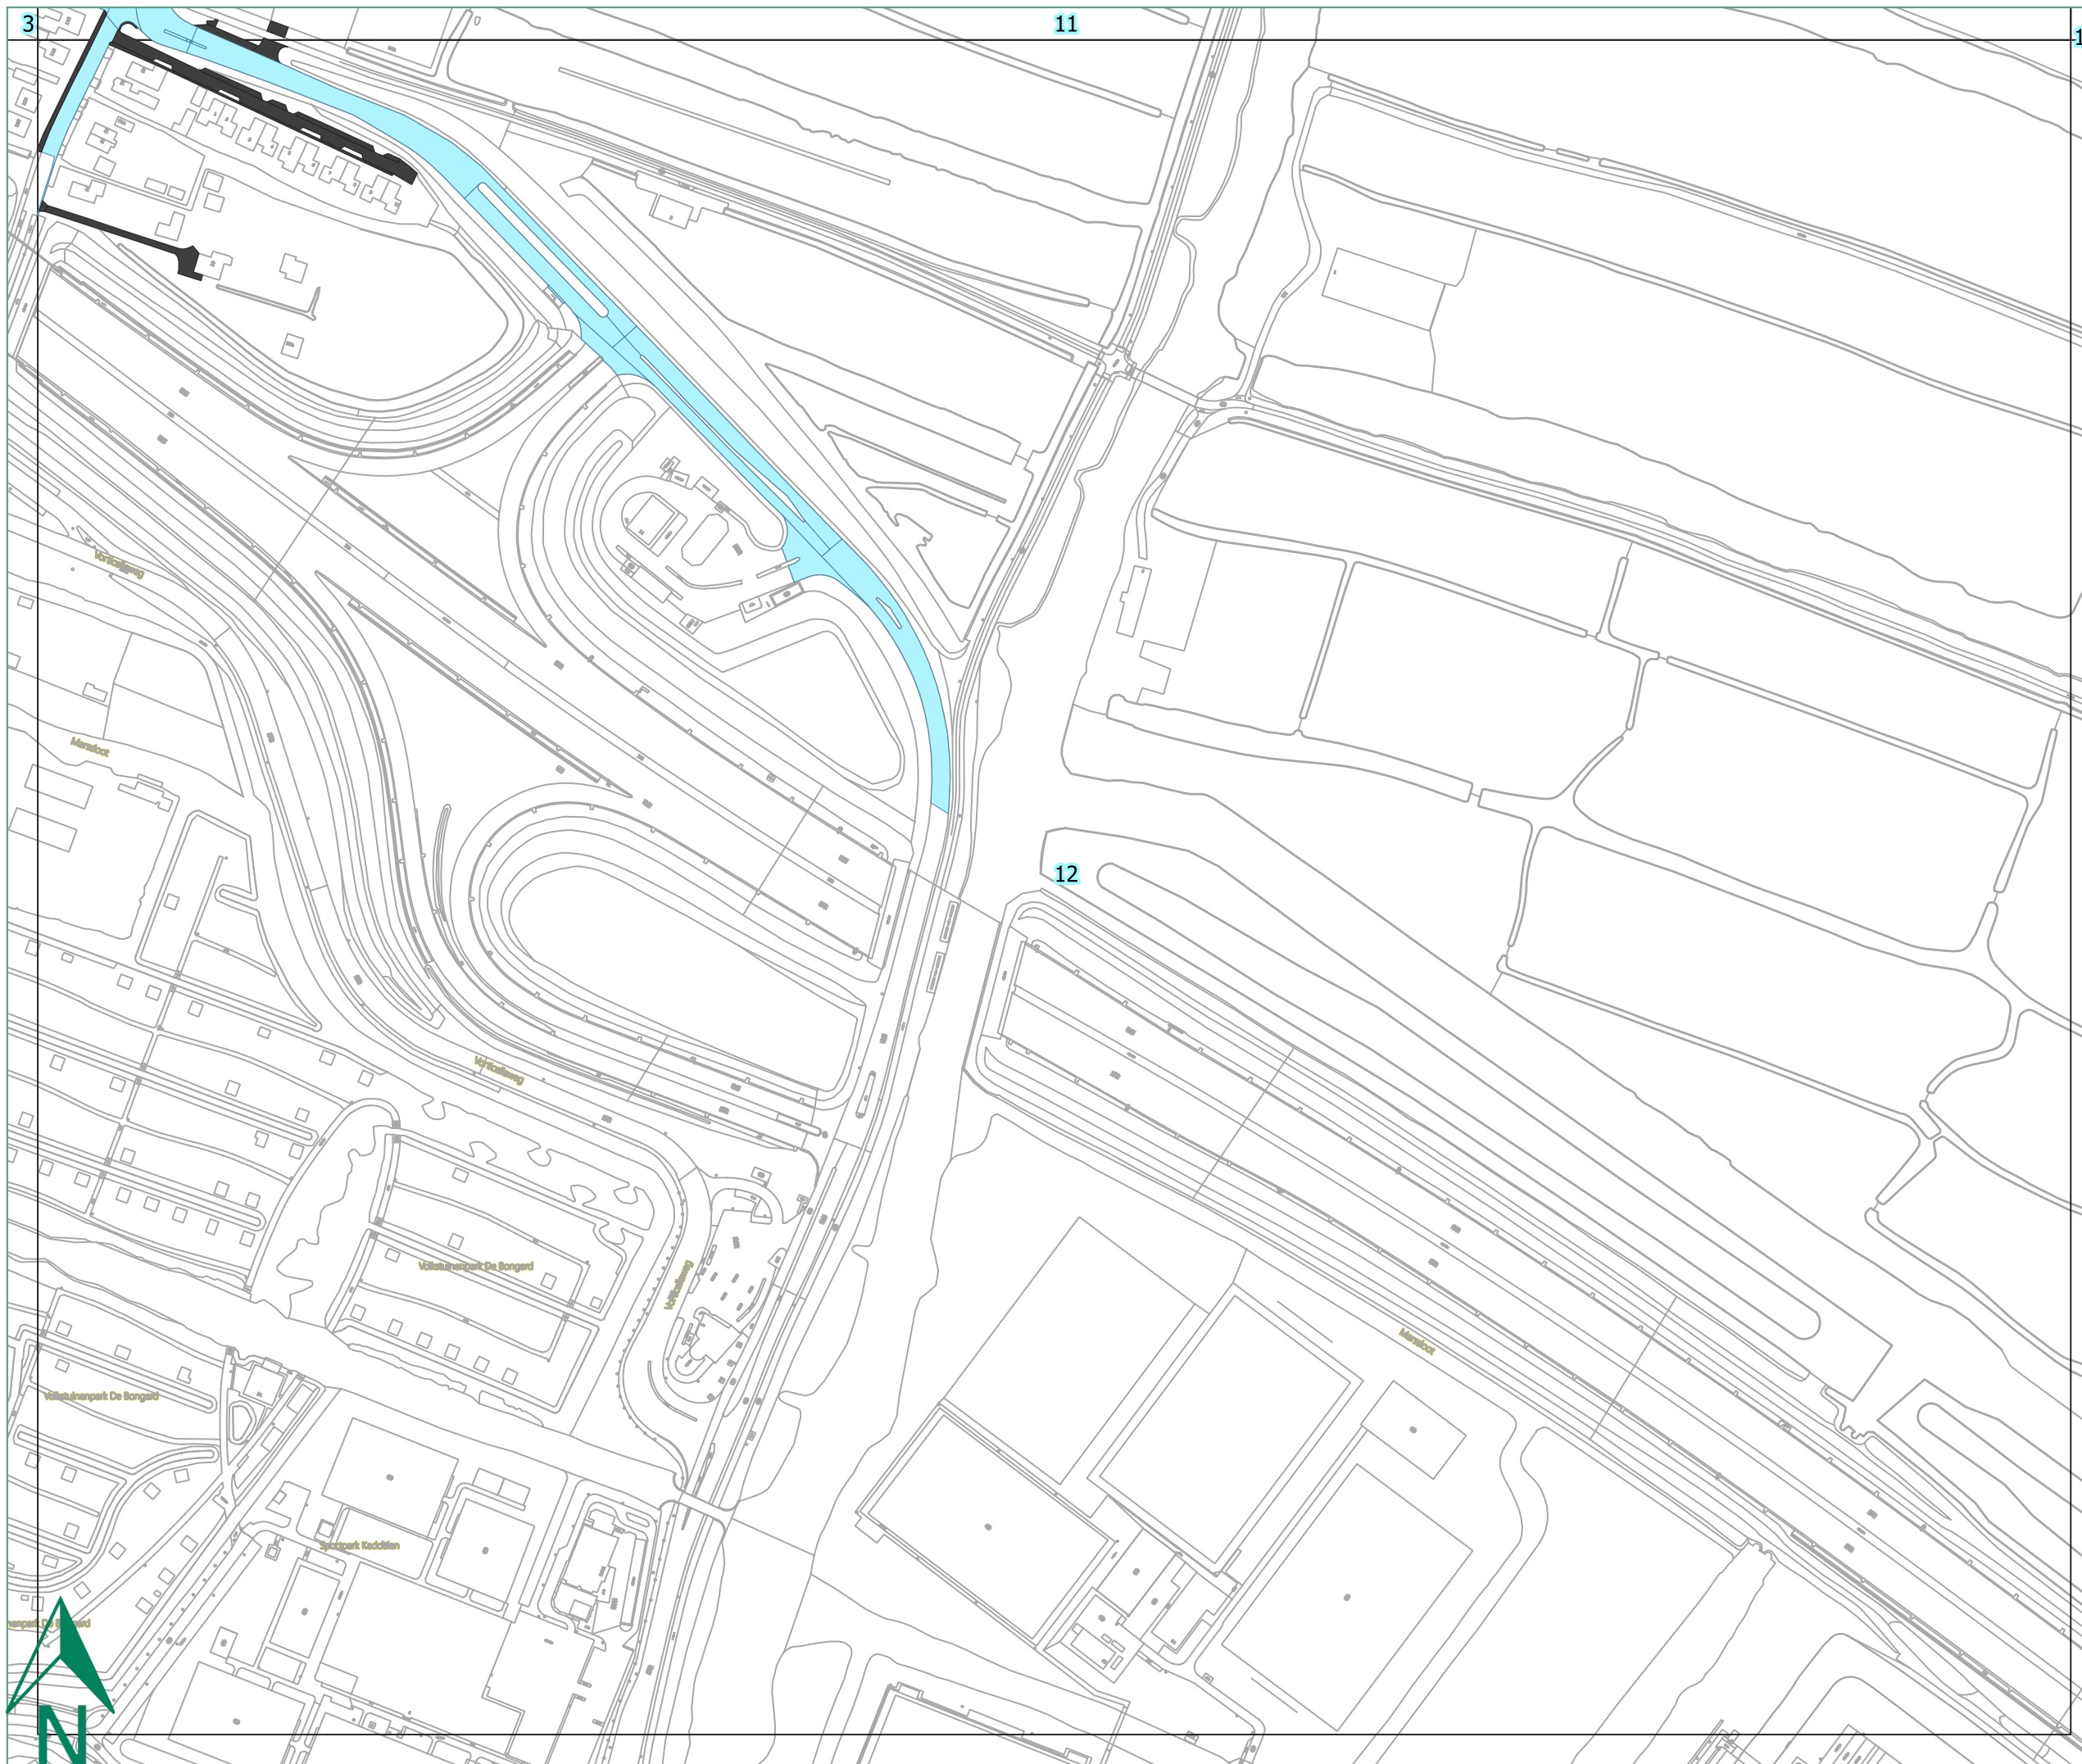

Legenda

- Centrum
- Onkruidbeheersing algemeen
 - Gesloten verharding
 - Element verharding
 - Ongebonden verharding
- Onkruidbeheersing begraafplaats
 - Gesloten verharding
 - Element verharding
 - Ongebonden verharding
- Onkruidbeheersing 'Het Lint'
 - Gesloten verharding
 - Element verharding
 - Ongebonden verharding

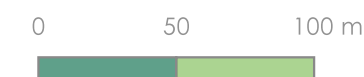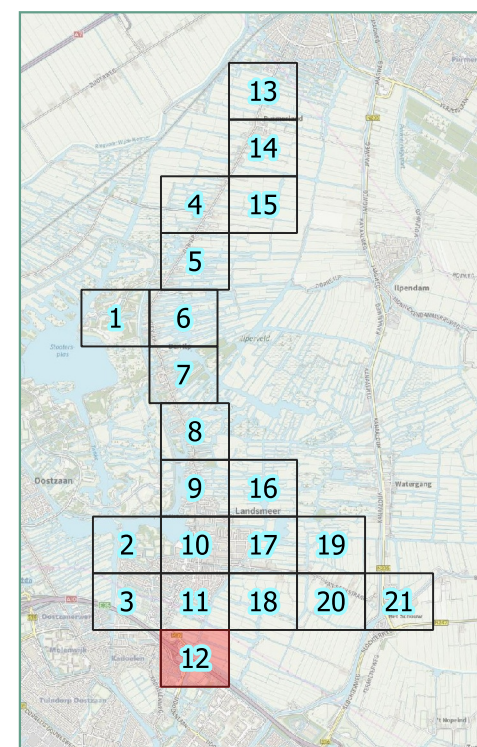


Verhardingen

Datum: 12-11-2021

Opdrachtgever:
Gemeente Landsmeer
Scheepsbouwerweg 1120 AA
LANDSMEER

Alles over Groenbeheer
De Run 8215a
5504 EM Veldhoven

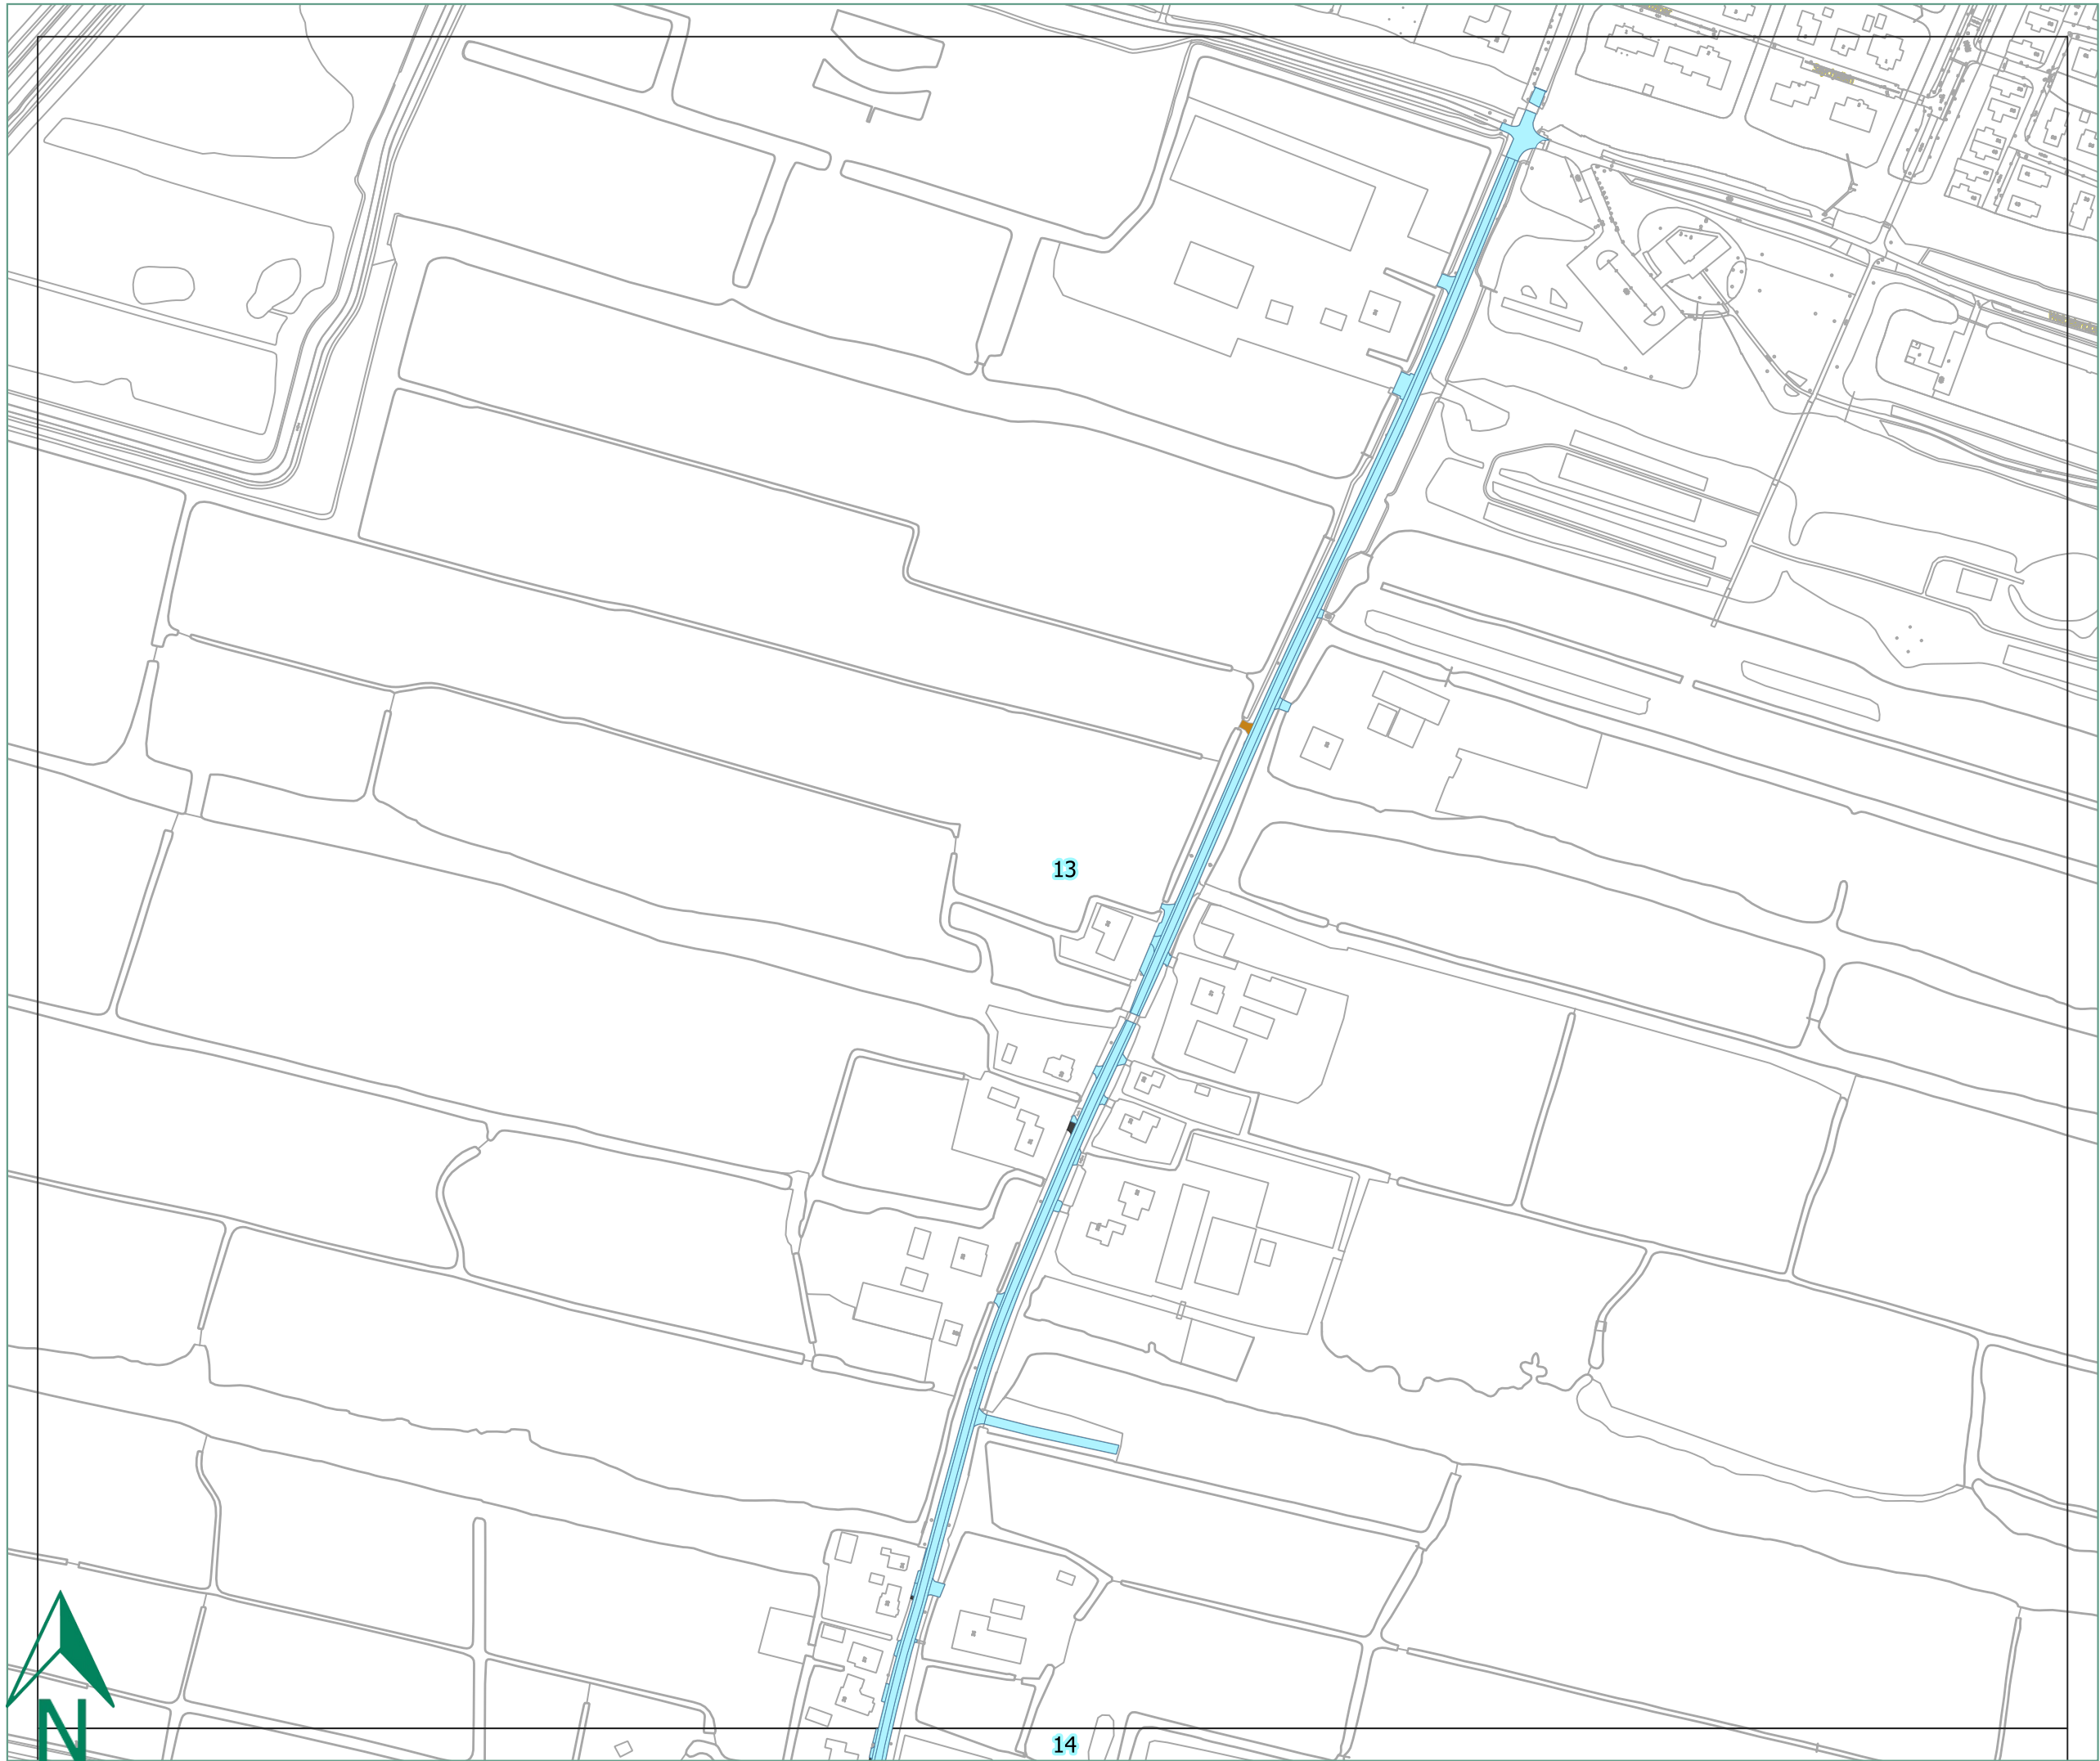

Legenda

Centrum

Onkruidbeheersing algemeen

Gesloten verharding

Element verharding

Ongebonden verharding

Onkruidbeheersing begraafplaats

Gesloten verharding

Element verharding


Ongebonden verharding

Onkruidbeheersing 'Het Lint'

Gesloten verharding

Element verharding

Ongebonden verharding

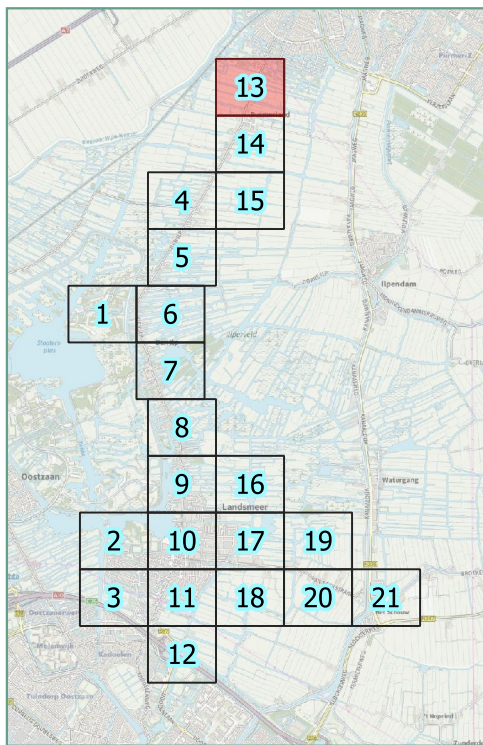

0 50 100 m




Verhardingen

Datum: 12-11-2021



Opdrachtgever:
Gemeente Landsmeer
Scheepsbouwerweg 1120 AA
LANDSMEER

Alles over Groenbeheer
De Run 8215a
5504 EM Veldhoven

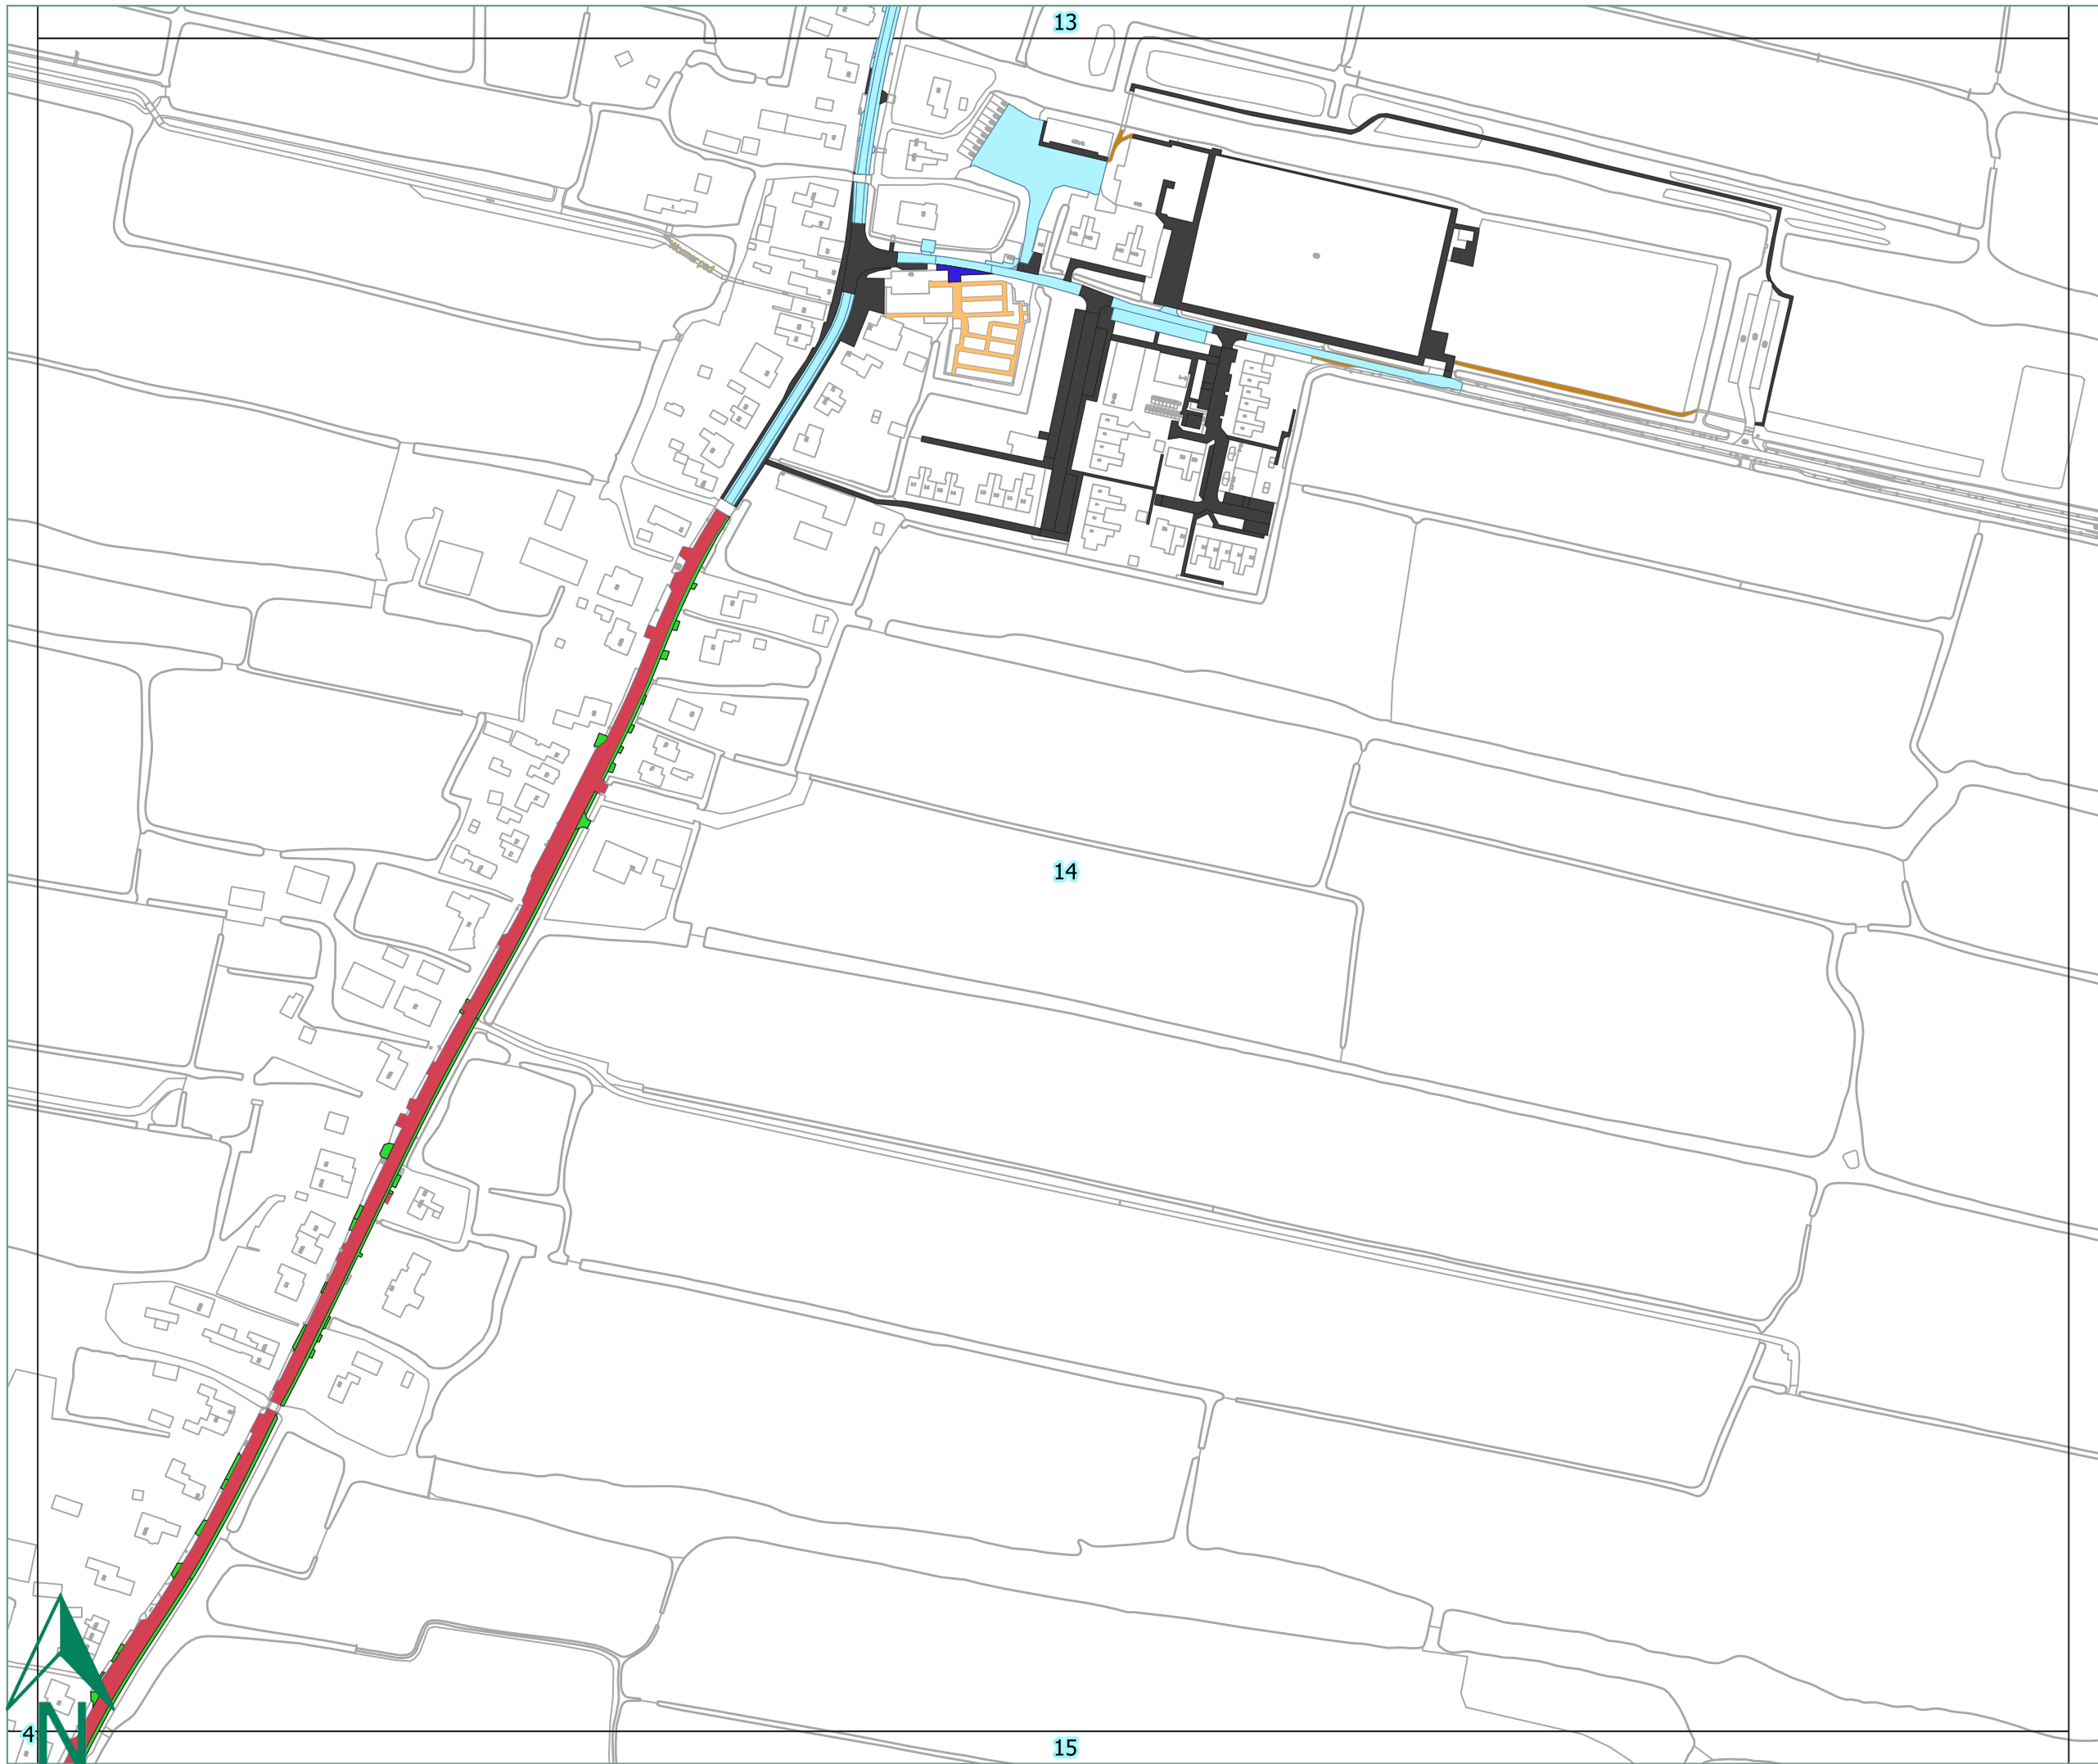

Legenda

- Centrum
- Onkruidbeheersing algemeen
- Gesloten verharding
 - Element verharding
 - Ongebonden verharding
- Onkruidbeheersing begraafplaats
- Gesloten verharding
 - Element verharding
 - Ongebonden verharding
- Onkruidbeheersing 'Het Lint'
- Gesloten verharding
 - Element verharding
 - Ongebonden verharding

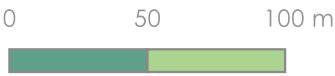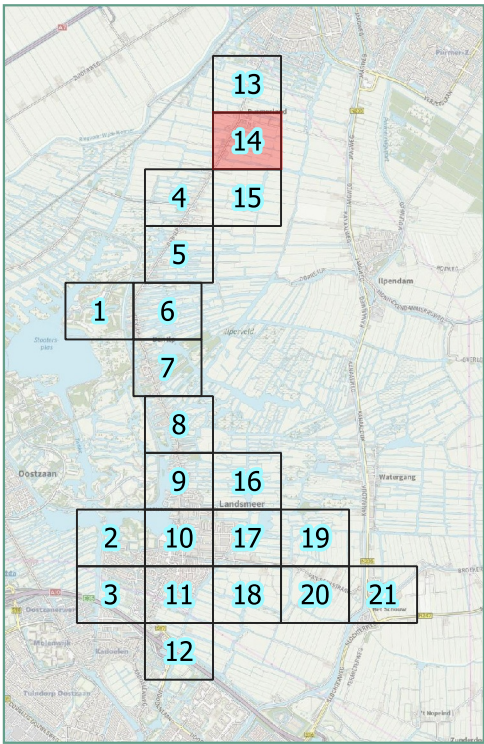

Verhardingen

Datum: 12-11-2021


Opdrachtgever:
Gemeente Landsmeer
Scheepsbouwerweg 1120 AA
LANDSMEER

Alles over Groenbeheer
De Run 8215a
5504 EM Veldhoven



Legenda

- Centrum
- Onkruidbeheersing algemeen
 - Gesloten verharding
 - Element verharding
 - Ongebonden verharding
- Onkruidbeheersing begraafplaats
 - Gesloten verharding
 - Element verharding
 - Ongebonden verharding
- Onkruidbeheersing 'Het Lint'
 - Gesloten verharding
 - Element verharding
 - Ongebonden verharding

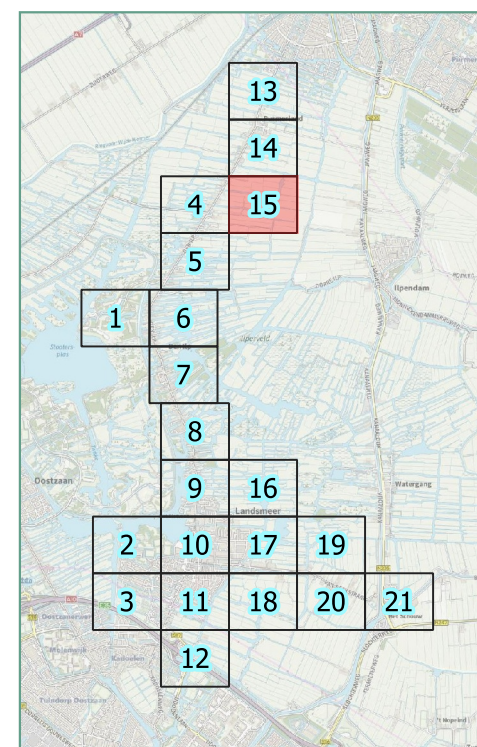


Verhardingen

Datum: 12-11-2021

Opdrachtgever:
Gemeente Landsmeer
Scheepsbouwerweg 1120 AA
LANDSMEER

Alles over Groenbeheer
De Run 8215a
5504 EM Veldhoven

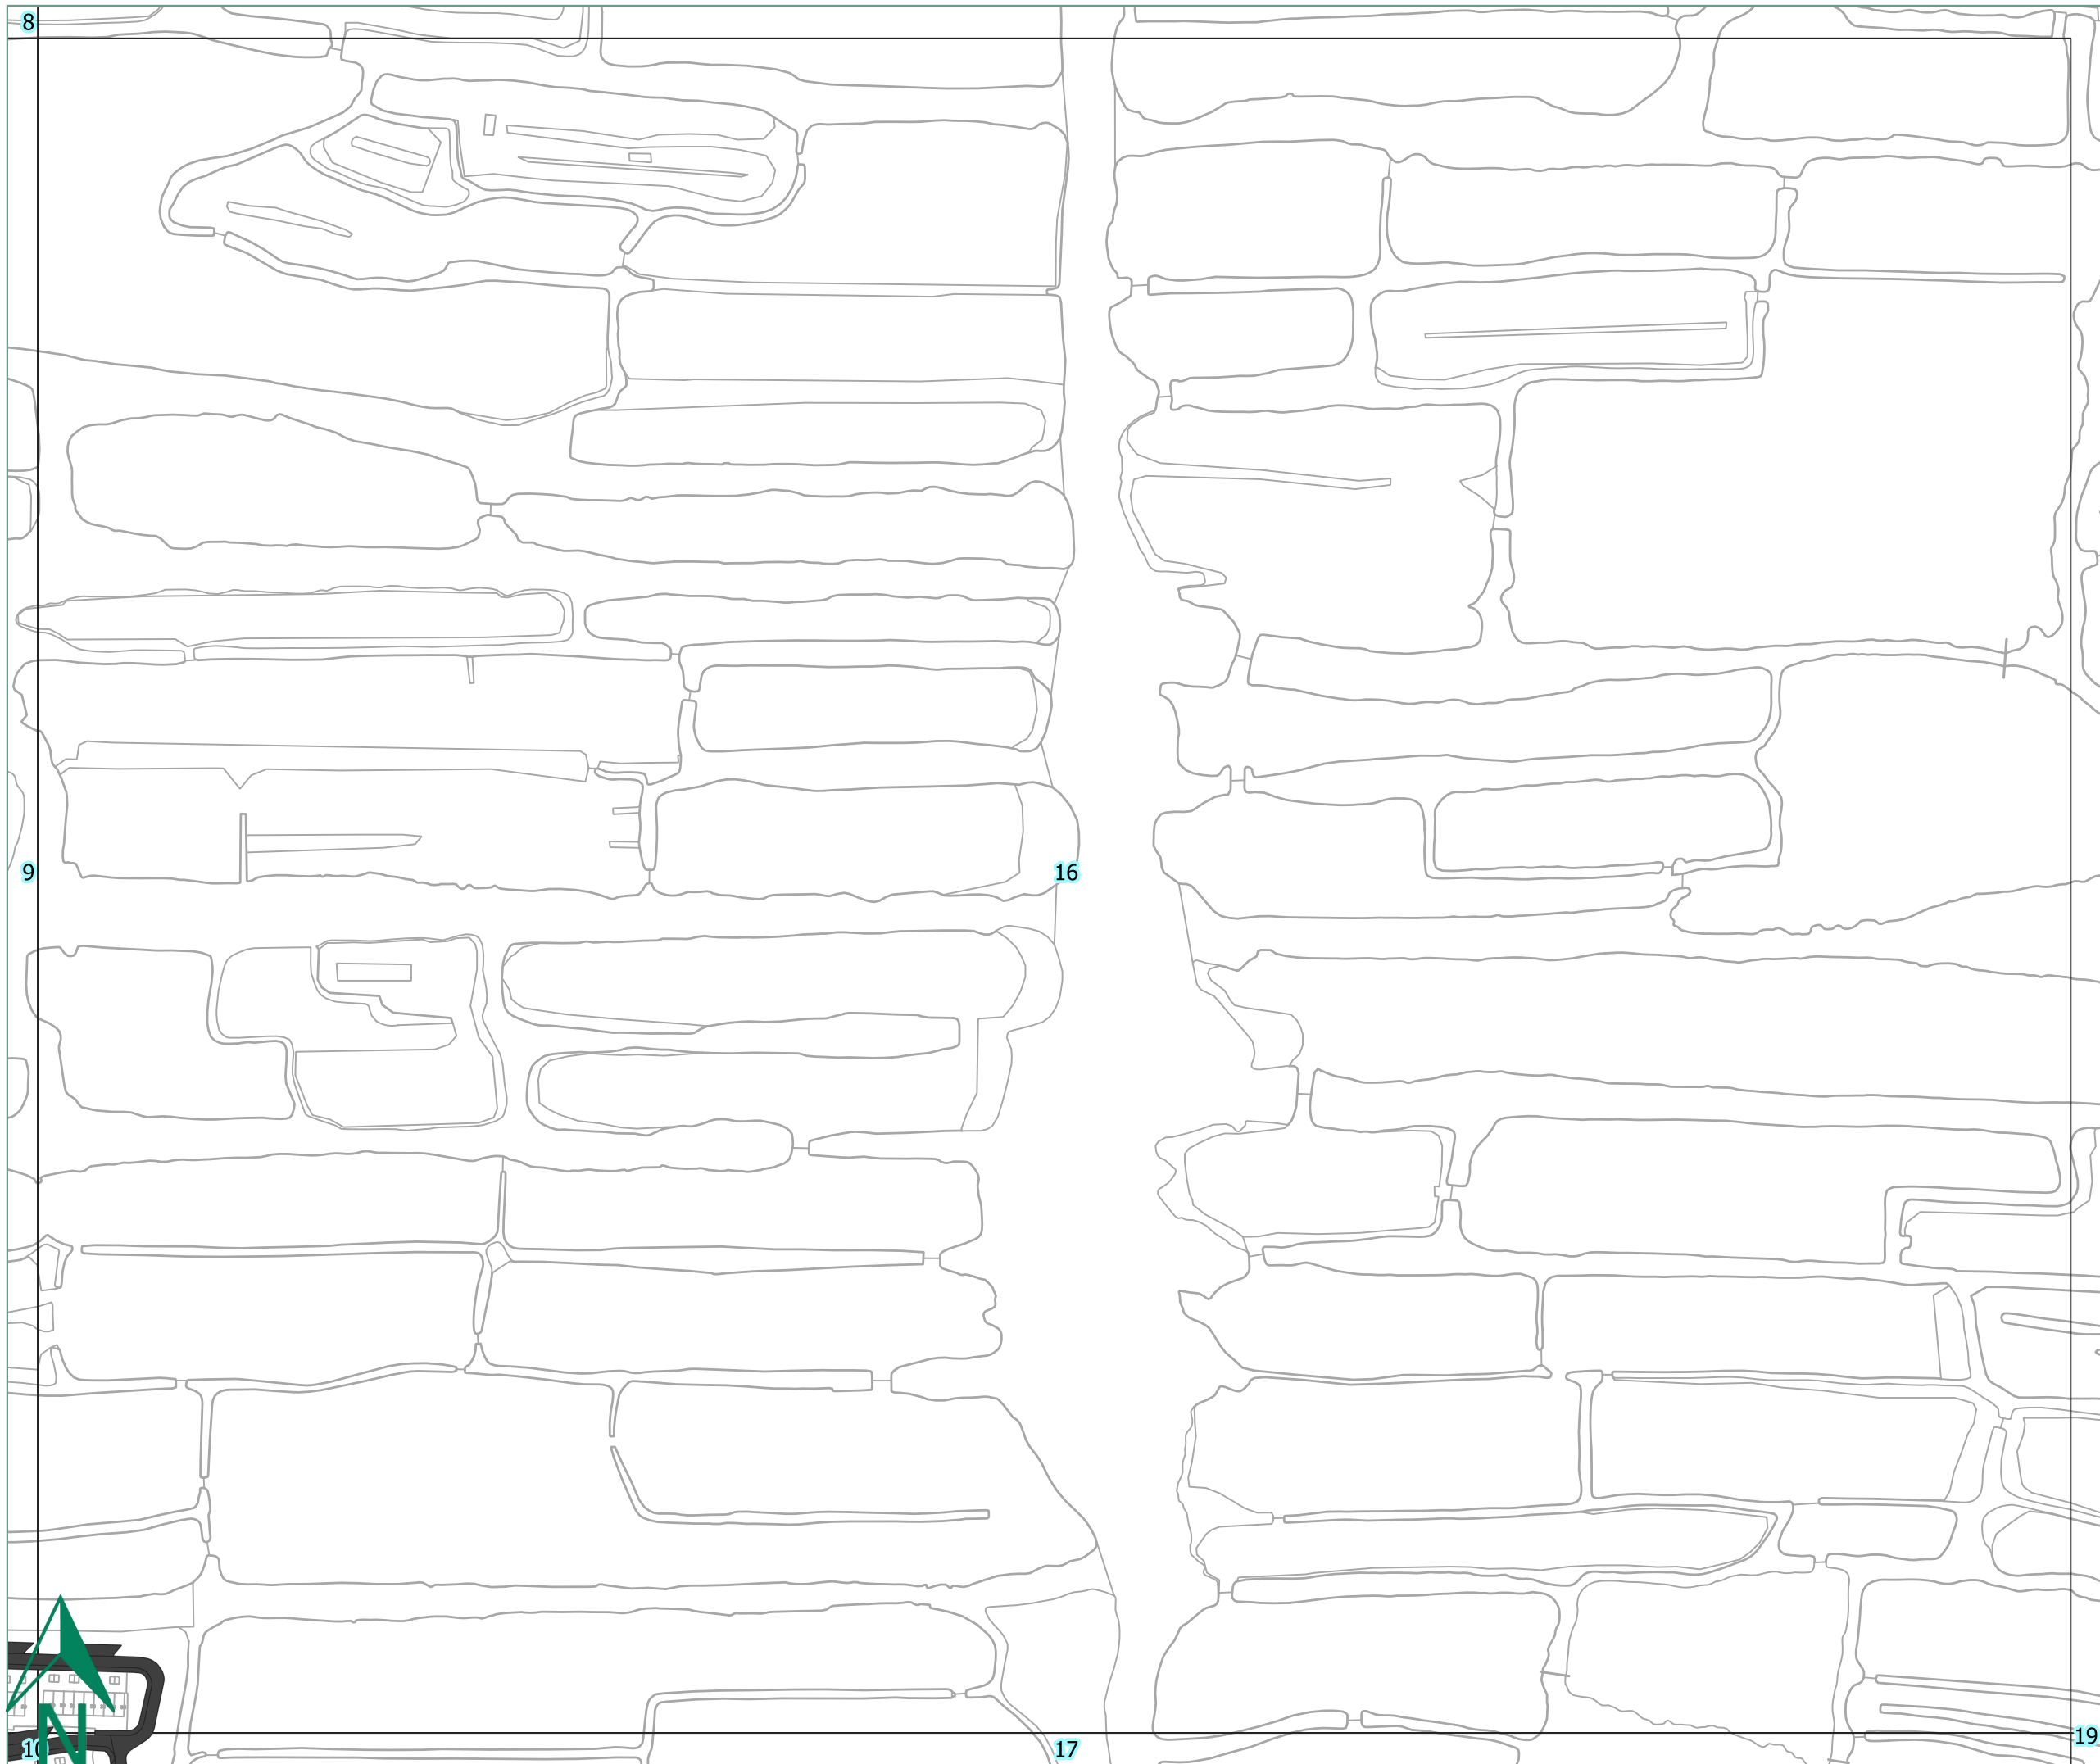

Legenda

Centrum

Onkruidbeheersing algemeen

Gesloten verharding

Element verharding

Ongebonden verharding

Onkruidbeheersing begraafplaats

Gesloten verharding

Element verharding


Ongebonden verharding

Onkruidbeheersing 'Het Lint'

Gesloten verharding

Element verharding

Ongebonden verharding

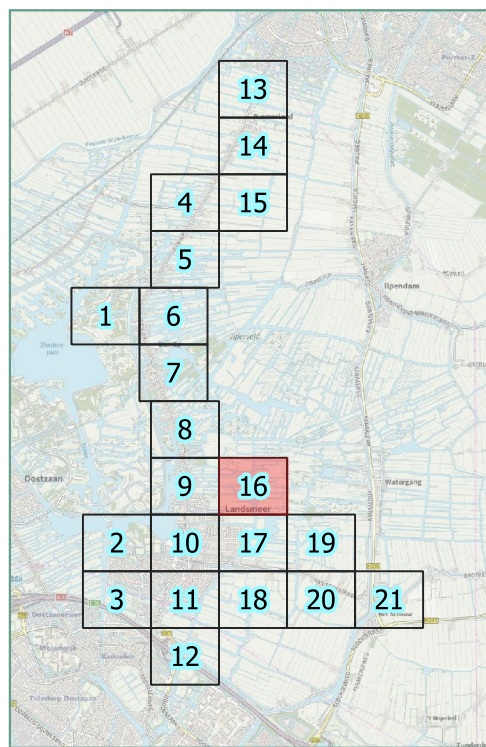

0 50 100 m




Verhardingen

Datum: 12-11-2021

Opdrachtgever:
Gemeente Landsmeer
Scheepsbouwerweg 1120 AA
LANDSMEER

Alles over Groenbeheer
De Run 8215a
5504 EM Veldhoven

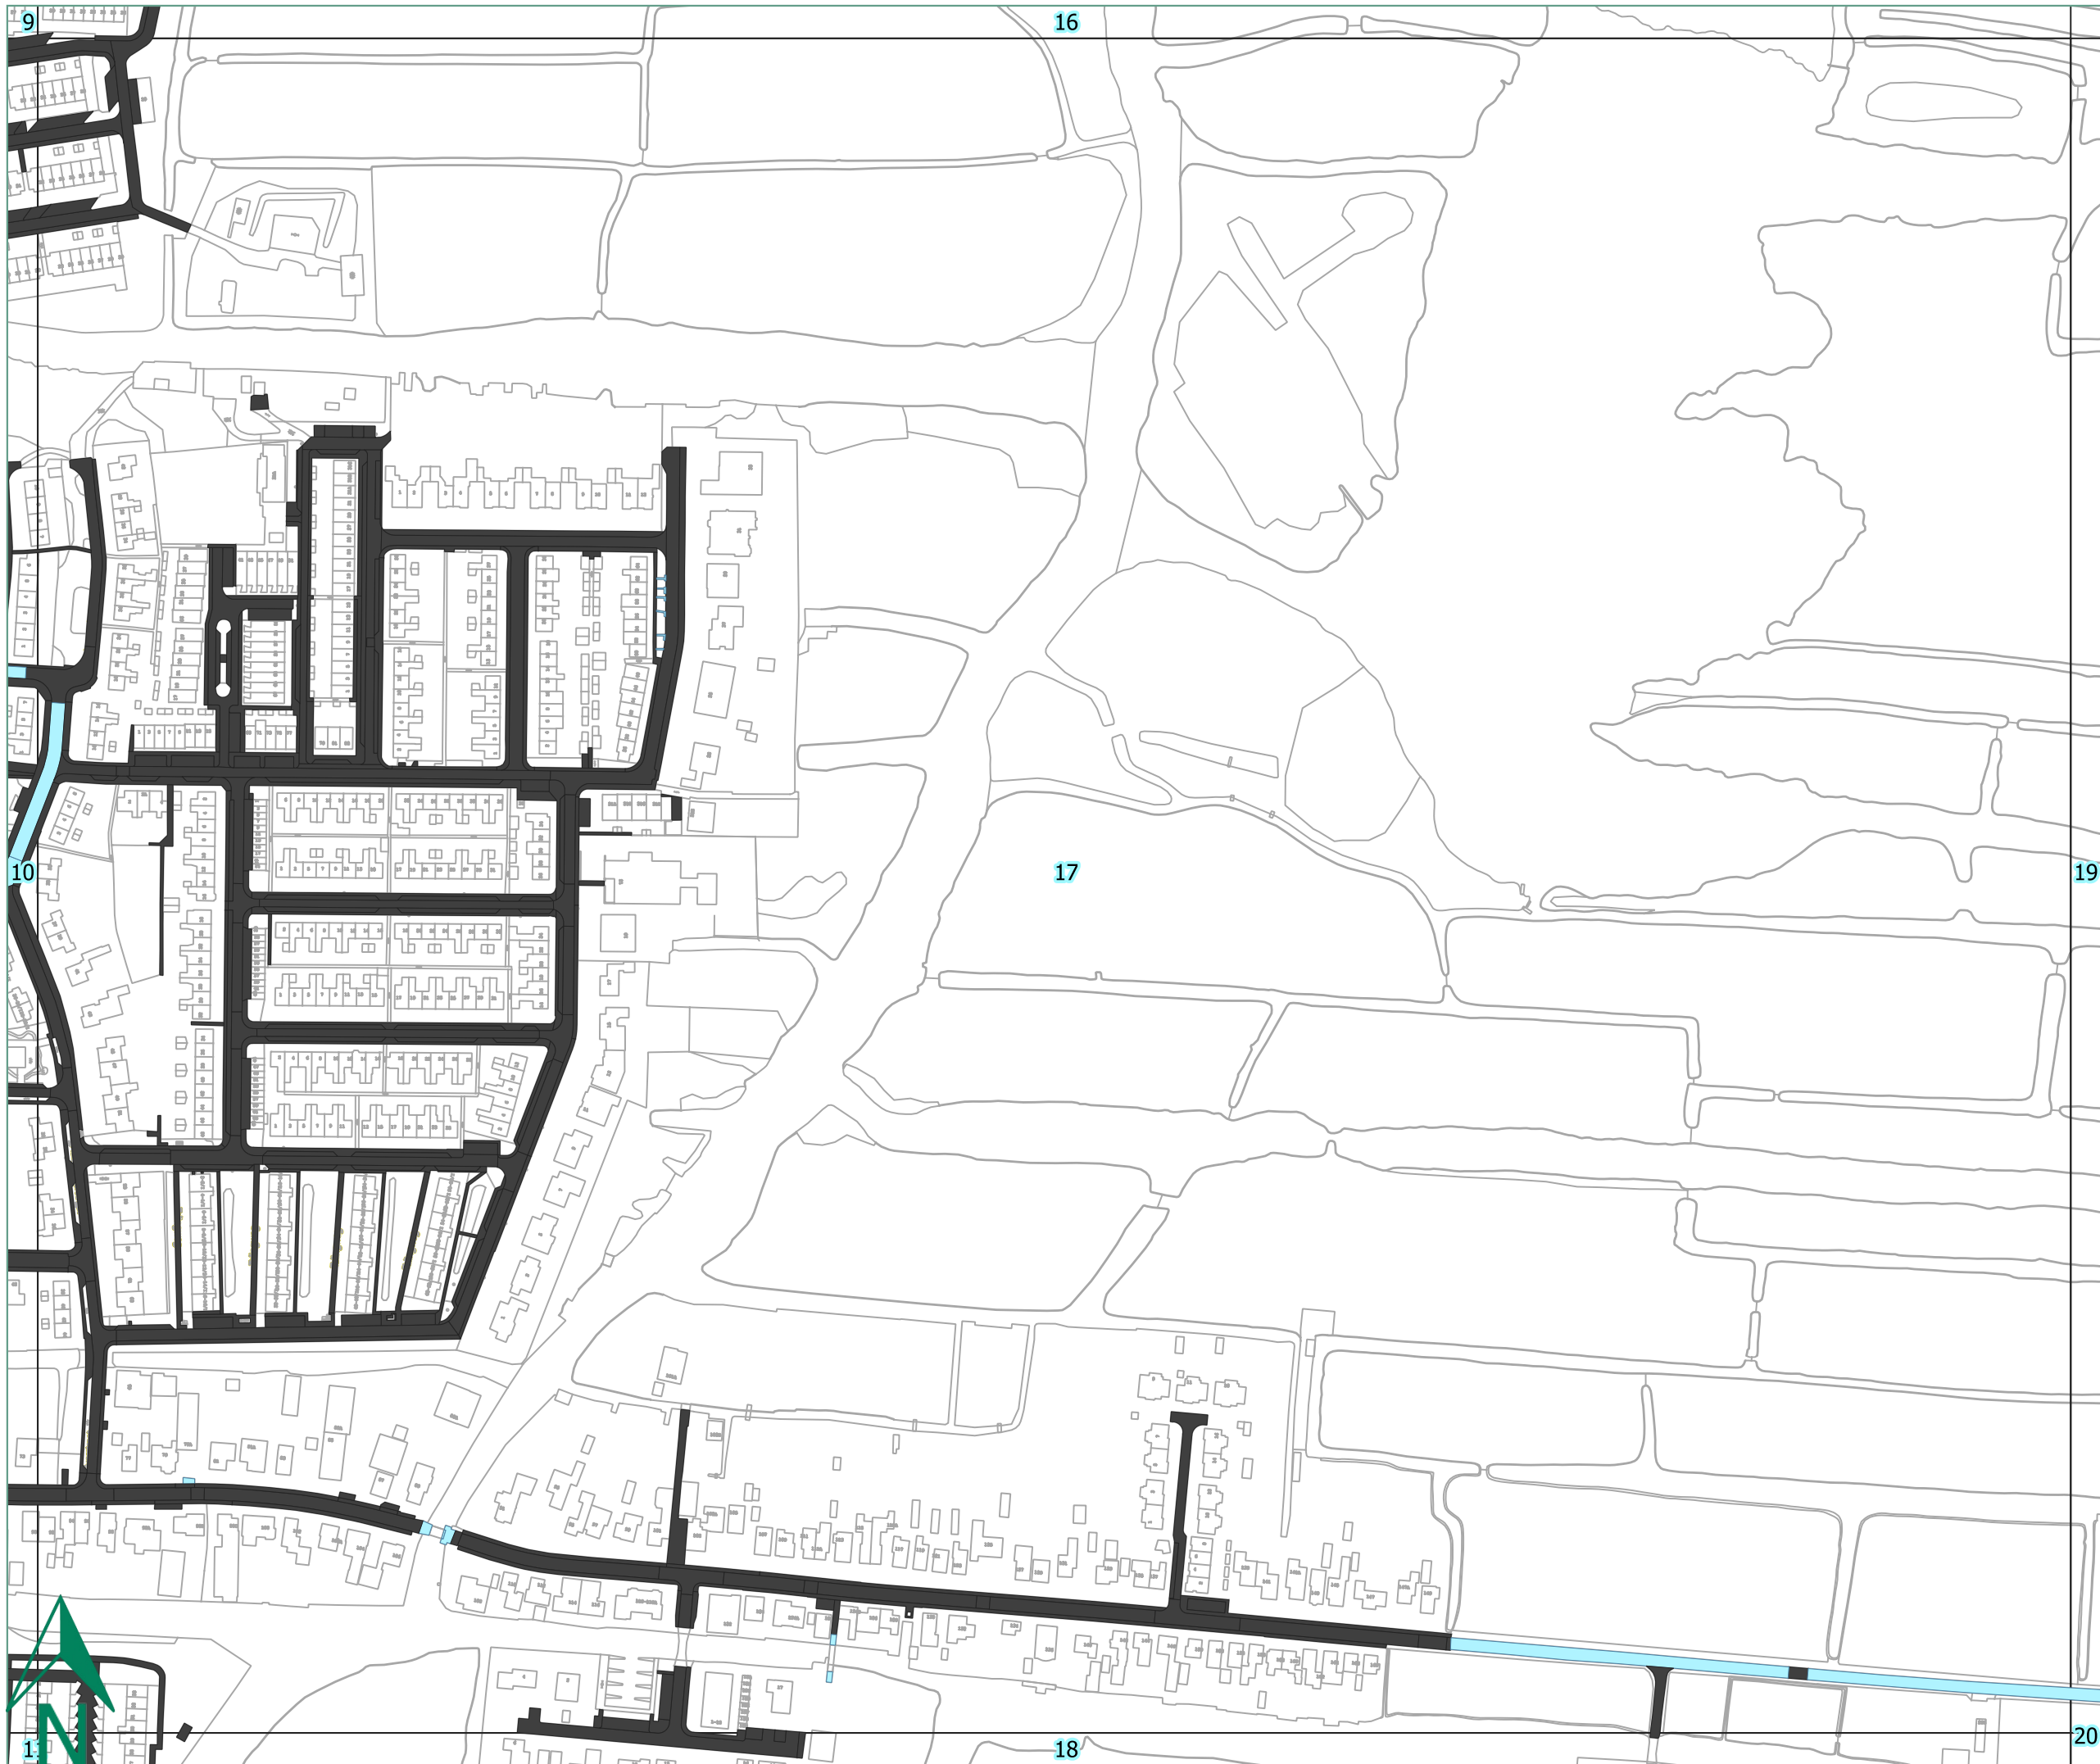

Legenda

Centrum

Onkruidbeheersing algemeen

Gesloten verharding

Element verharding

Ongebonden verharding

Onkruidbeheersing begraafplaats

Gesloten verharding

Element verharding


Ongebonden verharding

Onkruidbeheersing 'Het Lint'

Gesloten verharding

Element verharding

Ongebonden verharding

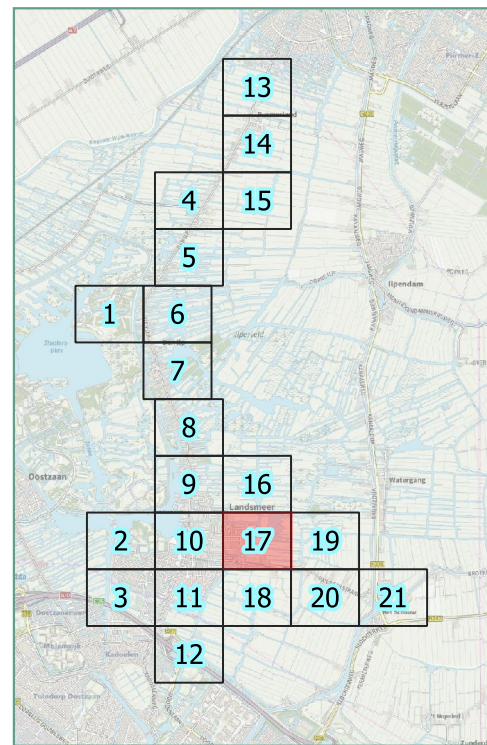

0 50 100 m




Verhardingen

Datum: 12-11-2021


Opdrachtgever:
Gemeente Landsmeer
Scheepsbouwerweg 1120 AA
LANDSMEER

Alles over Groenbeheer
De Run 8215a
5504 EM Veldhoven

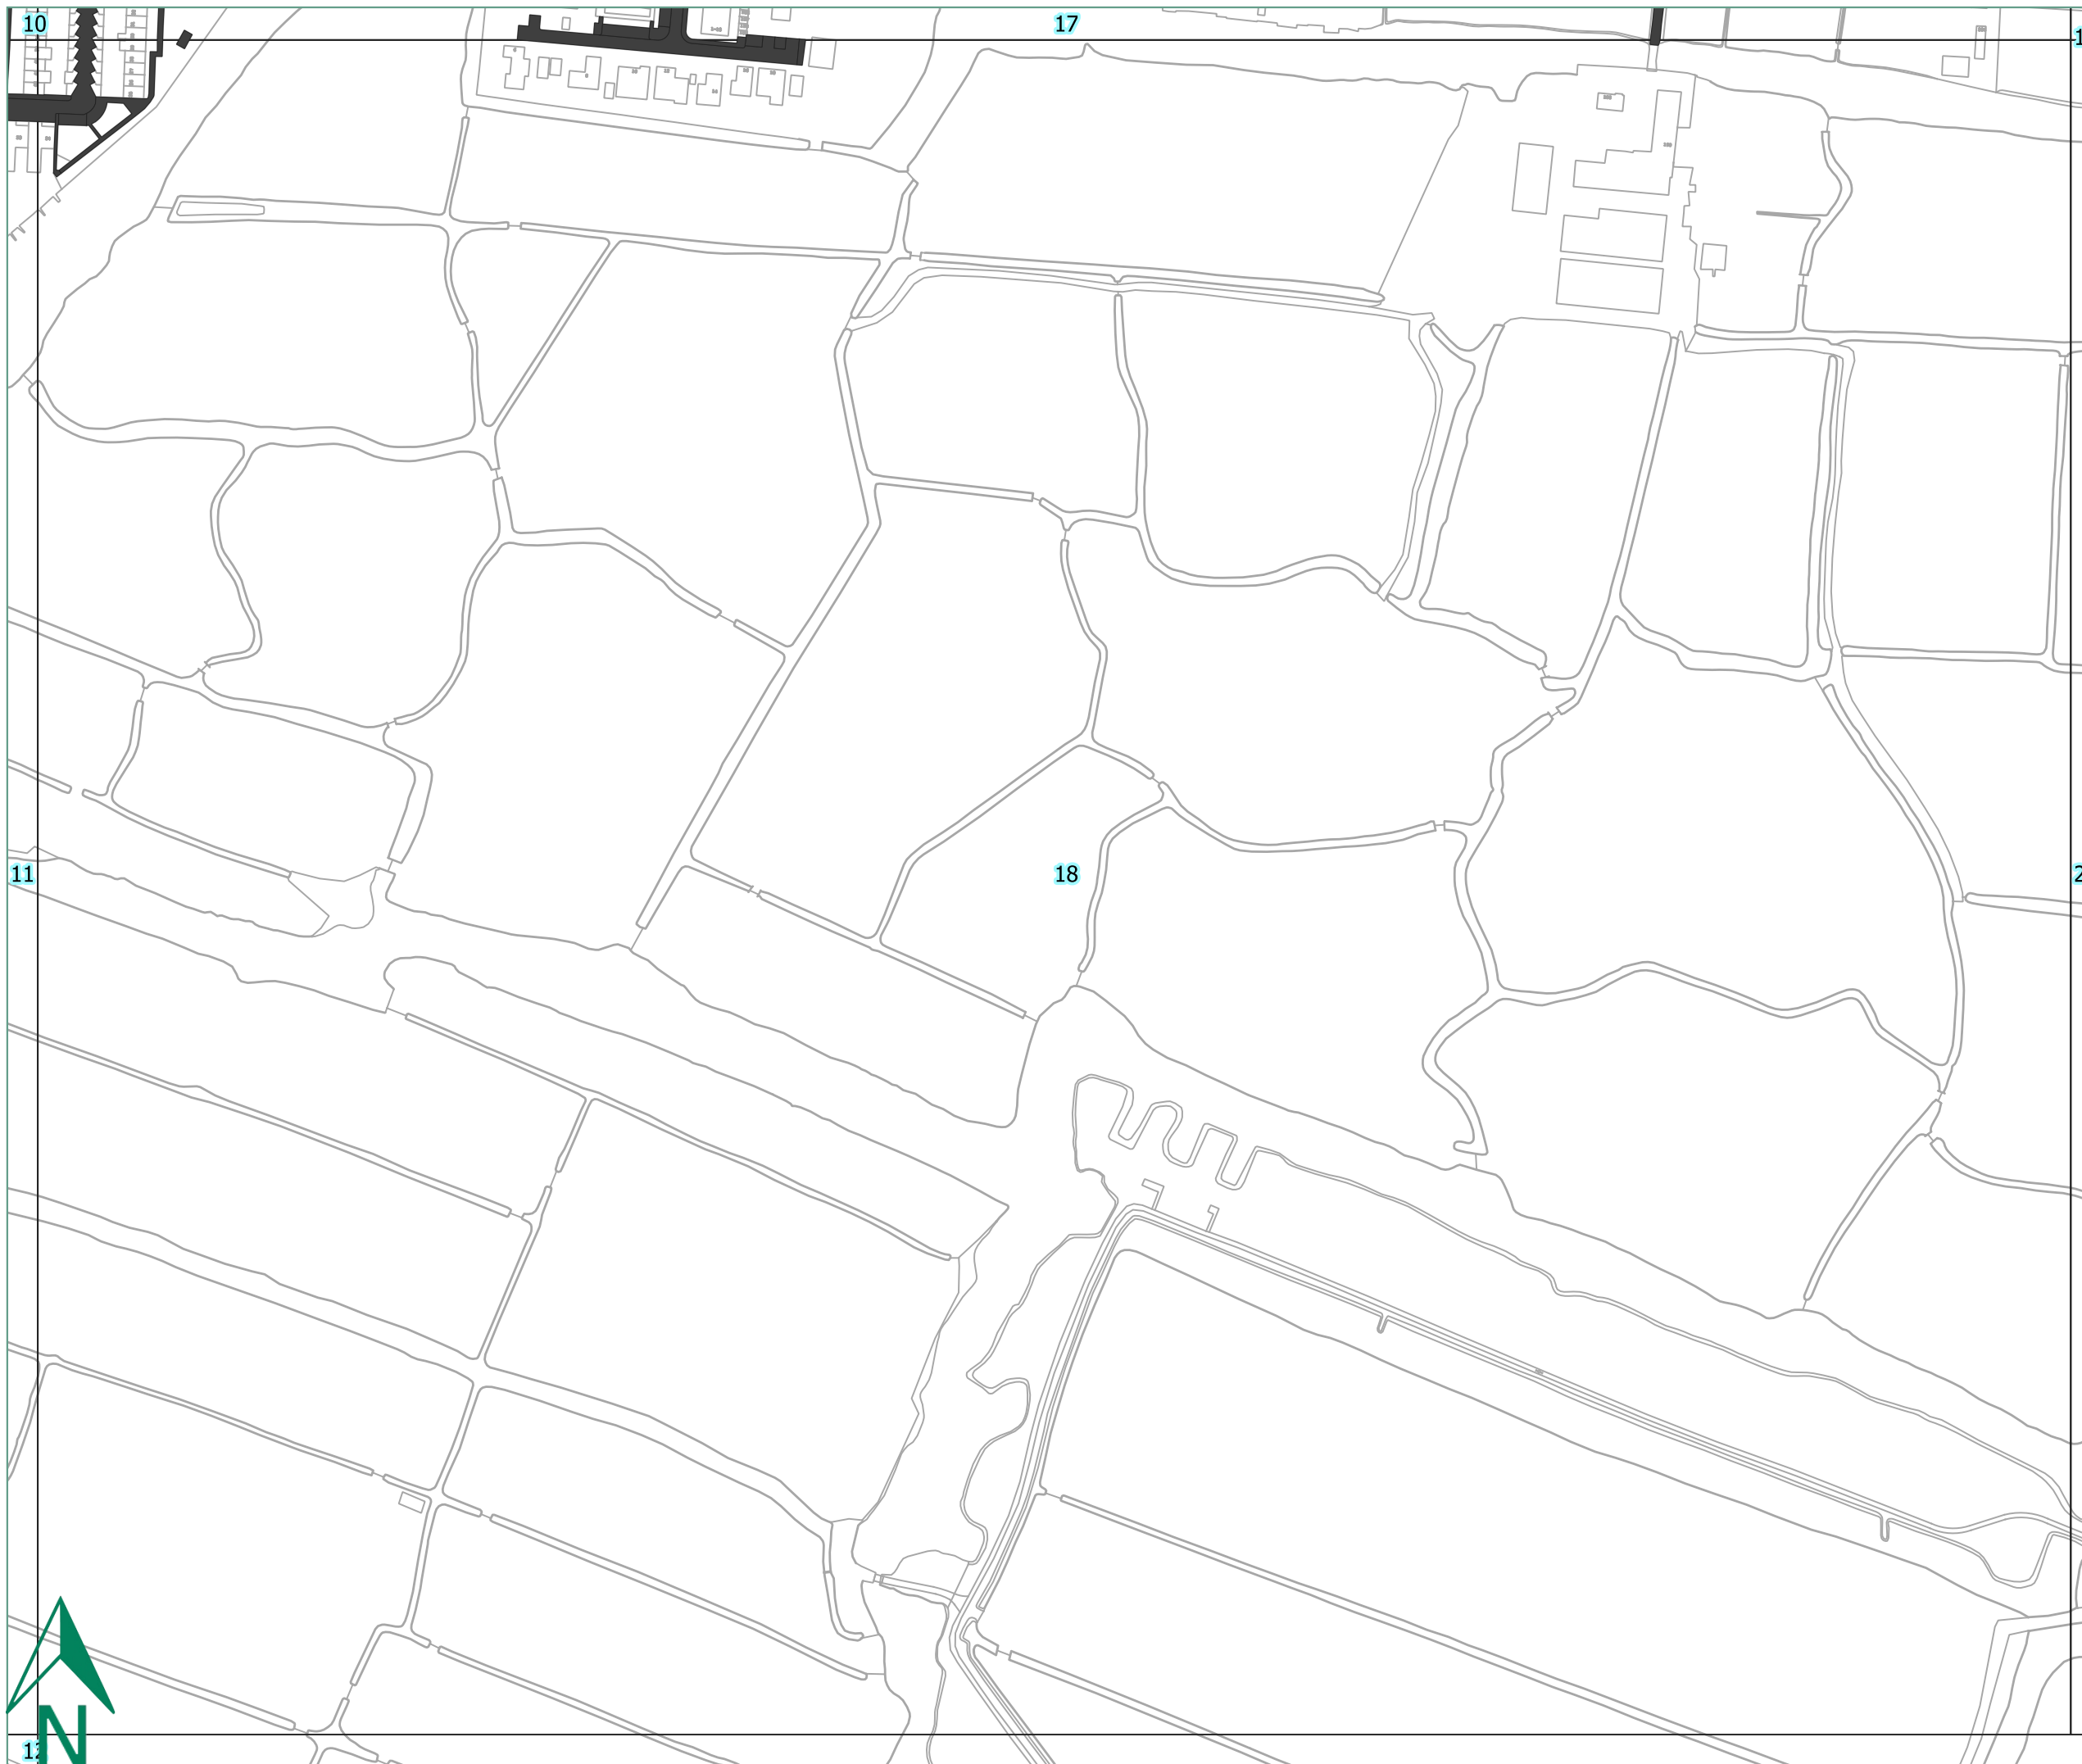

Legenda

- Centrum
- Onkruidbeheersing algemeen
 - Gesloten verharding
 - Element verharding
 - Ongebonden verharding
- Onkruidbeheersing begraafplaats
 - Gesloten verharding
 - Element verharding
 - Ongebonden verharding
- Onkruidbeheersing 'Het Lint'
 - Gesloten verharding
 - Element verharding
 - Ongebonden verharding

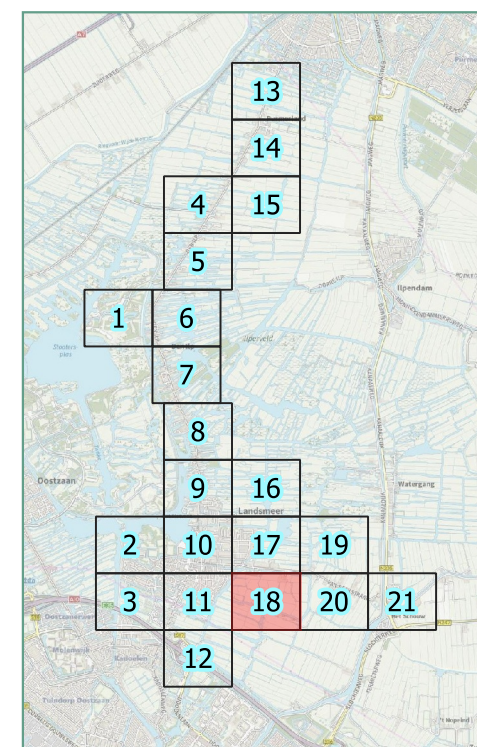


Verhardingen

Datum: 12-11-2021



Opdrachtgever:
Gemeente Landsmeer
Scheepsbouwerweg 1120 AA
LANDSMEER

Alles over Groenbeheer
De Run 8215a
5504 EM Veldhoven

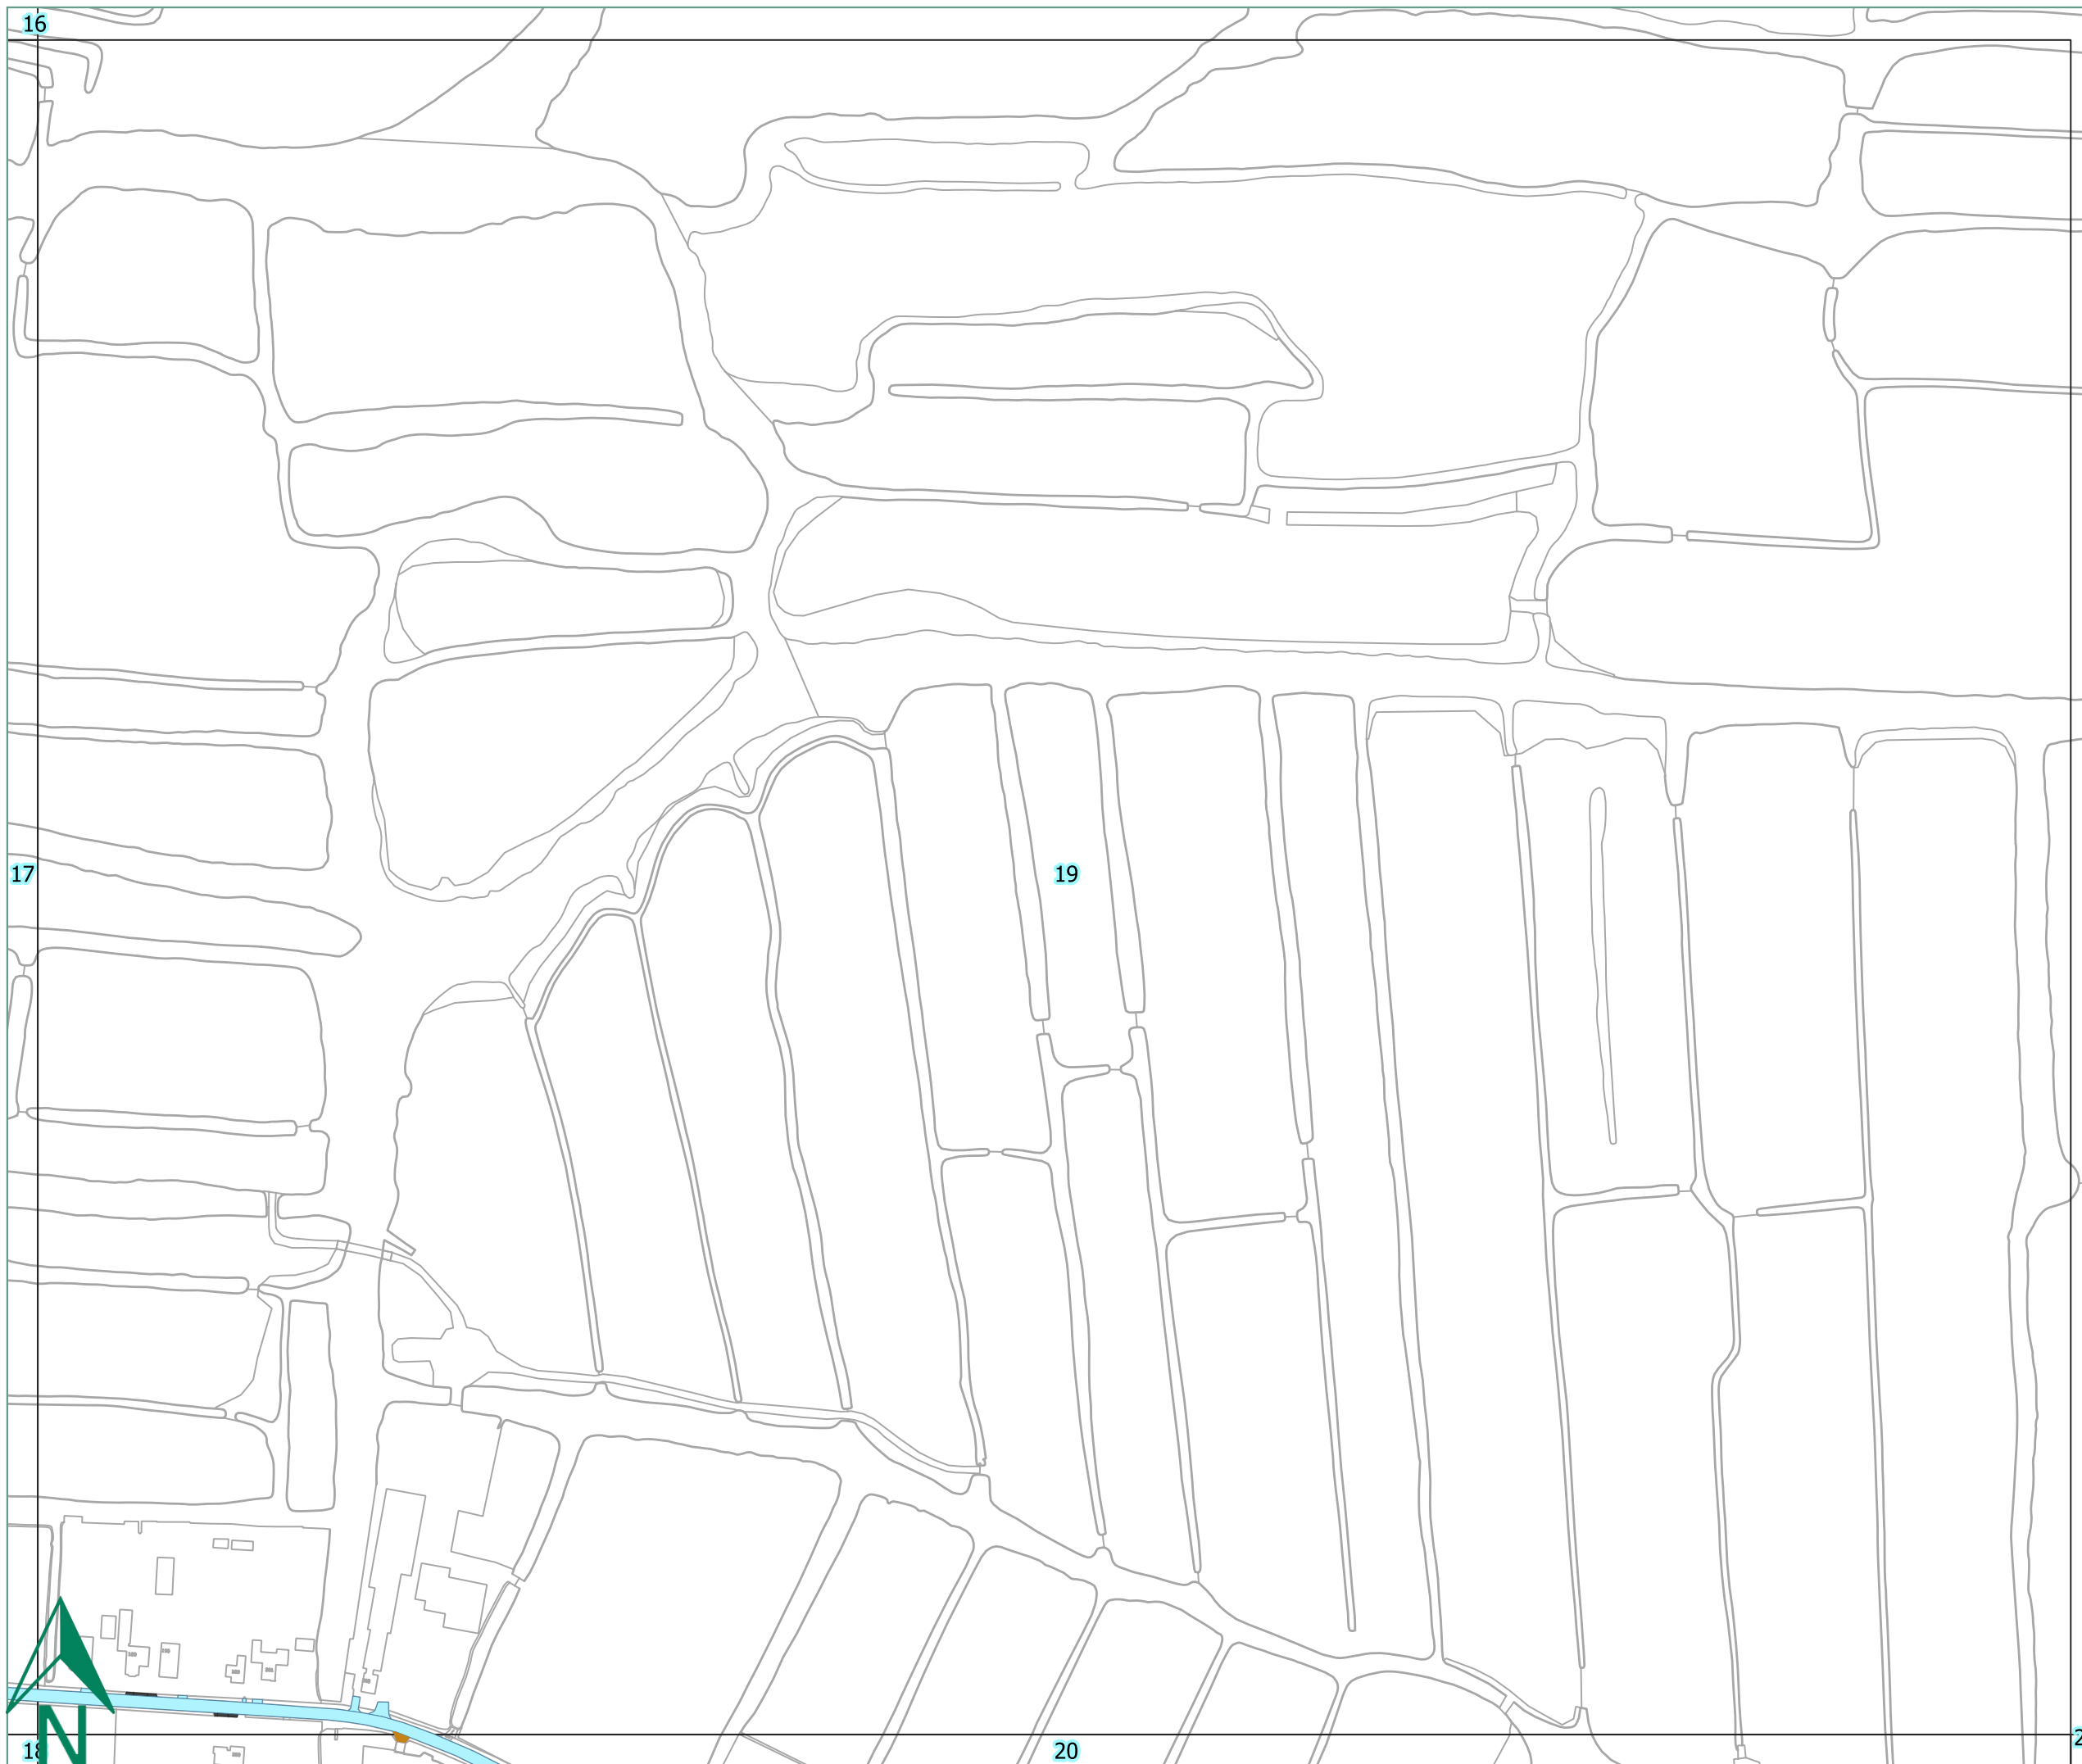

Legenda

- Centrum
- Onkruidbeheersing algemeen
 - Gesloten verharding
 - Element verharding
 - Ongebonden verharding
- Onkruidbeheersing begraafplaats
 - Gesloten verharding
 - Element verharding
 - Ongebonden verharding
- Onkruidbeheersing 'Het Lint'
 - Gesloten verharding
 - Element verharding
 - Ongebonden verharding

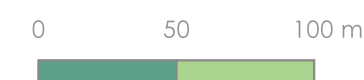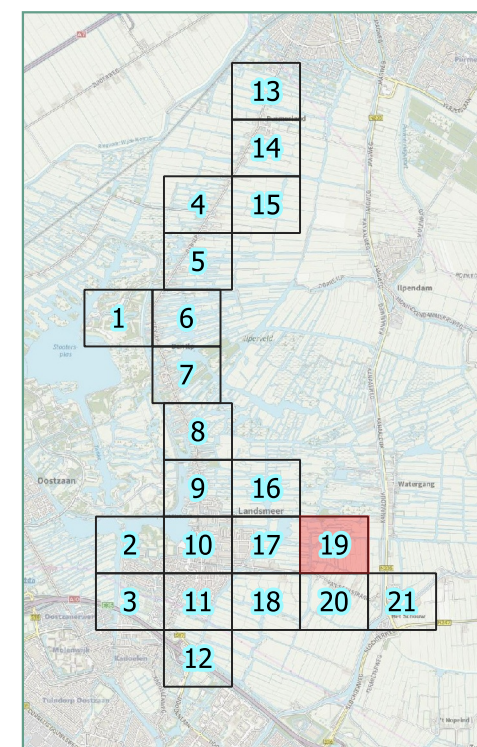

Verhardingen

Datum: 12-11-2021



Opdrachtgever:
Gemeente Landsmeer
Scheepsbouwerweg 1120 AA
LANDSMEER

Alles over Groenbeheer
De Run 8215a
5504 EM Veldhoven



Legenda

- Centrum
- Onkruidbeheersing algemeen
 - Gesloten verharding
 - Element verharding
 - Ongebonden verharding
- Onkruidbeheersing begraafplaats
 - Gesloten verharding
 - Element verharding
 - Ongebonden verharding
- Onkruidbeheersing 'Het Lint'
 - Gesloten verharding
 - Element verharding
 - Ongebonden verharding

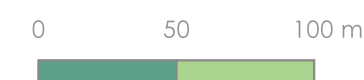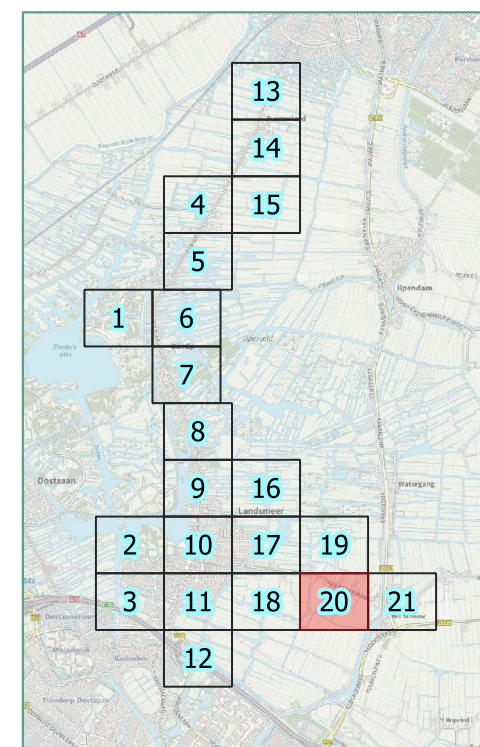


Verhardingen

Datum: 12-11-2021


Opdrachtgever:
Gemeente Landsmeer
Scheepsbouwerweg 1120 AA
LANDSMEER

Alles over Groenbeheer
De Run 8215a
5504 EM Veldhoven

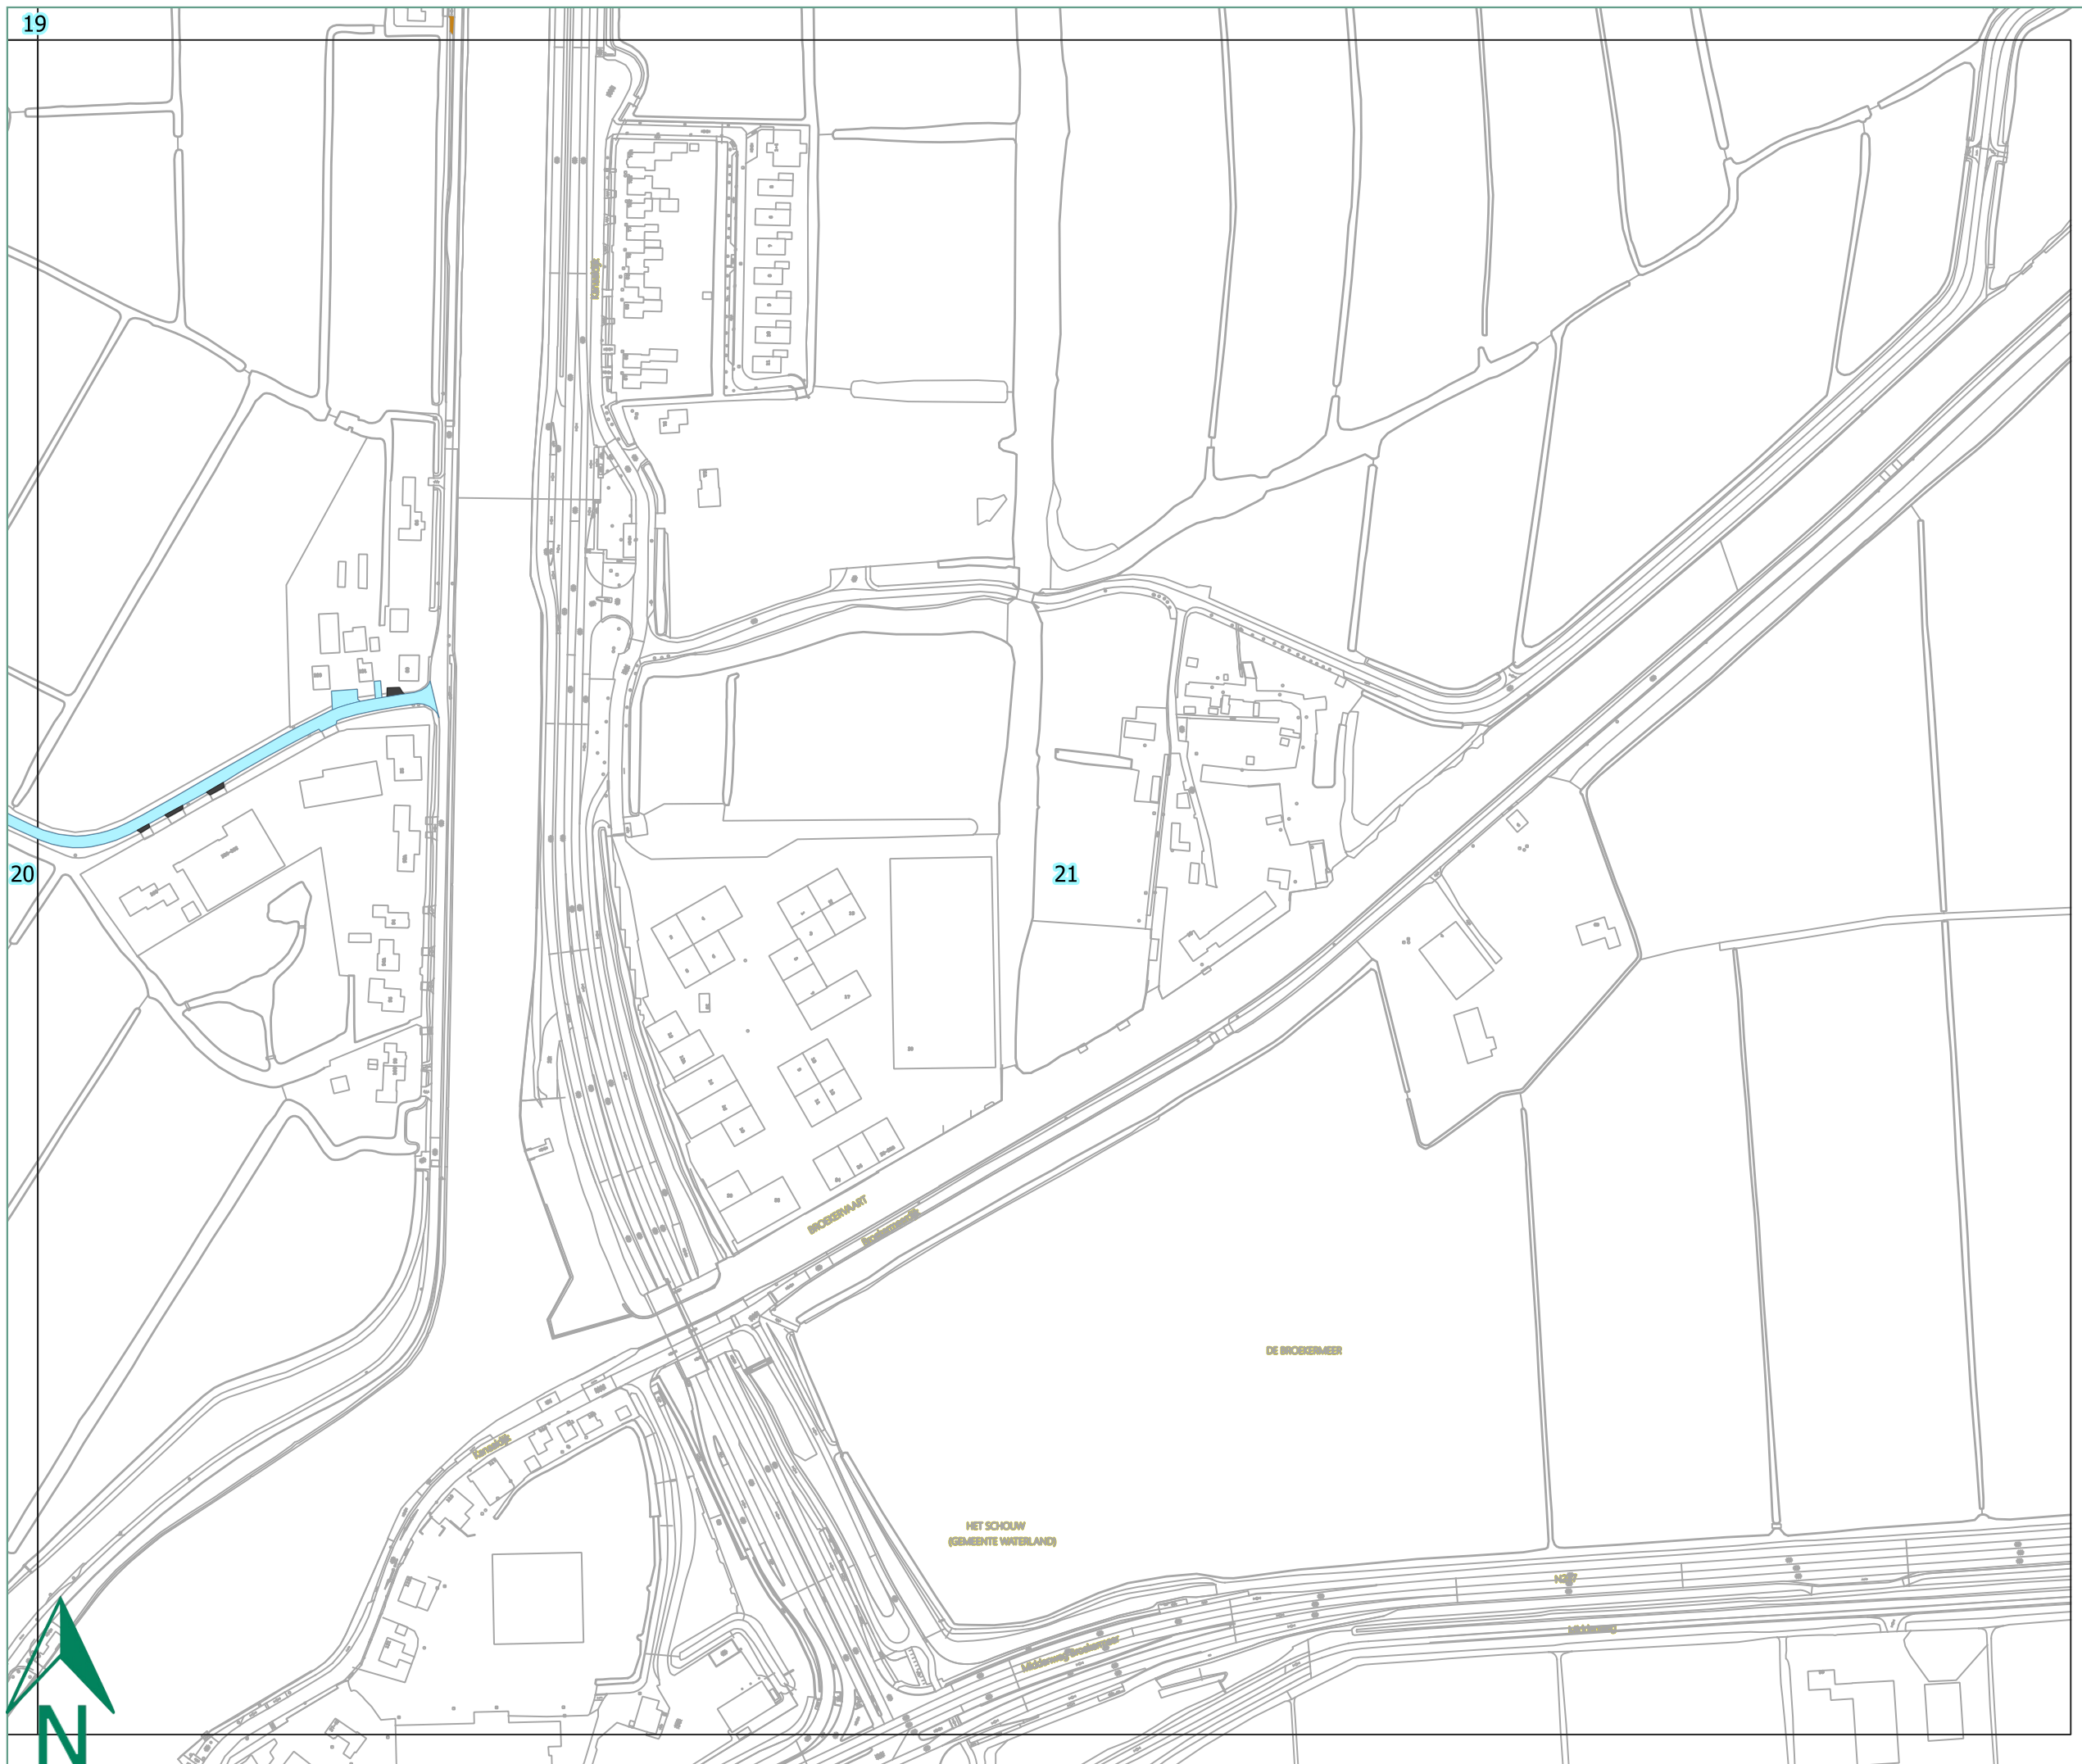

Legenda

- Centrum
- Onkruidbeheersing algemeen
 - Gesloten verharding
 - Element verharding
 - Ongebonden verharding
- Onkruidbeheersing begraafplaats
 - Gesloten verharding
 - Element verharding
 - Ongebonden verharding
- Onkruidbeheersing 'Het Lint'
 - Gesloten verharding
 - Element verharding
 - Ongebonden verharding

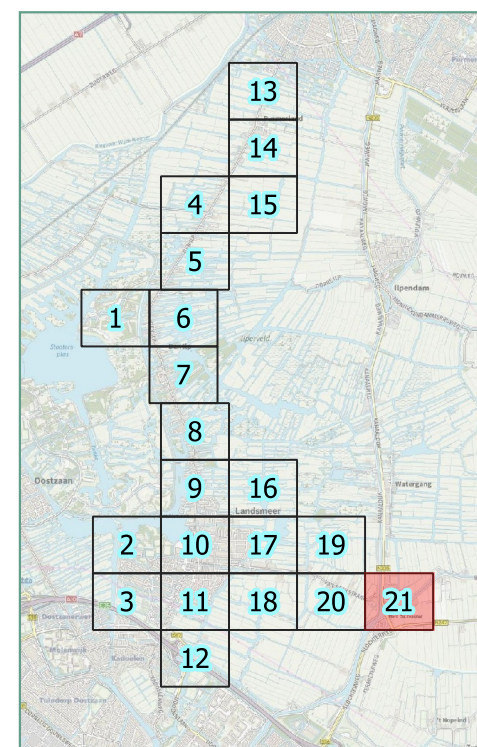

Verhardingen

Datum: 12-11-2021

Opdrachtgever:
Gemeente Landsmeer
Scheepsbouwerweg 1120 AA
LANDSMEER

Alles over Groenbeheer
De Run 8215a
5504 EM Veldhoven