


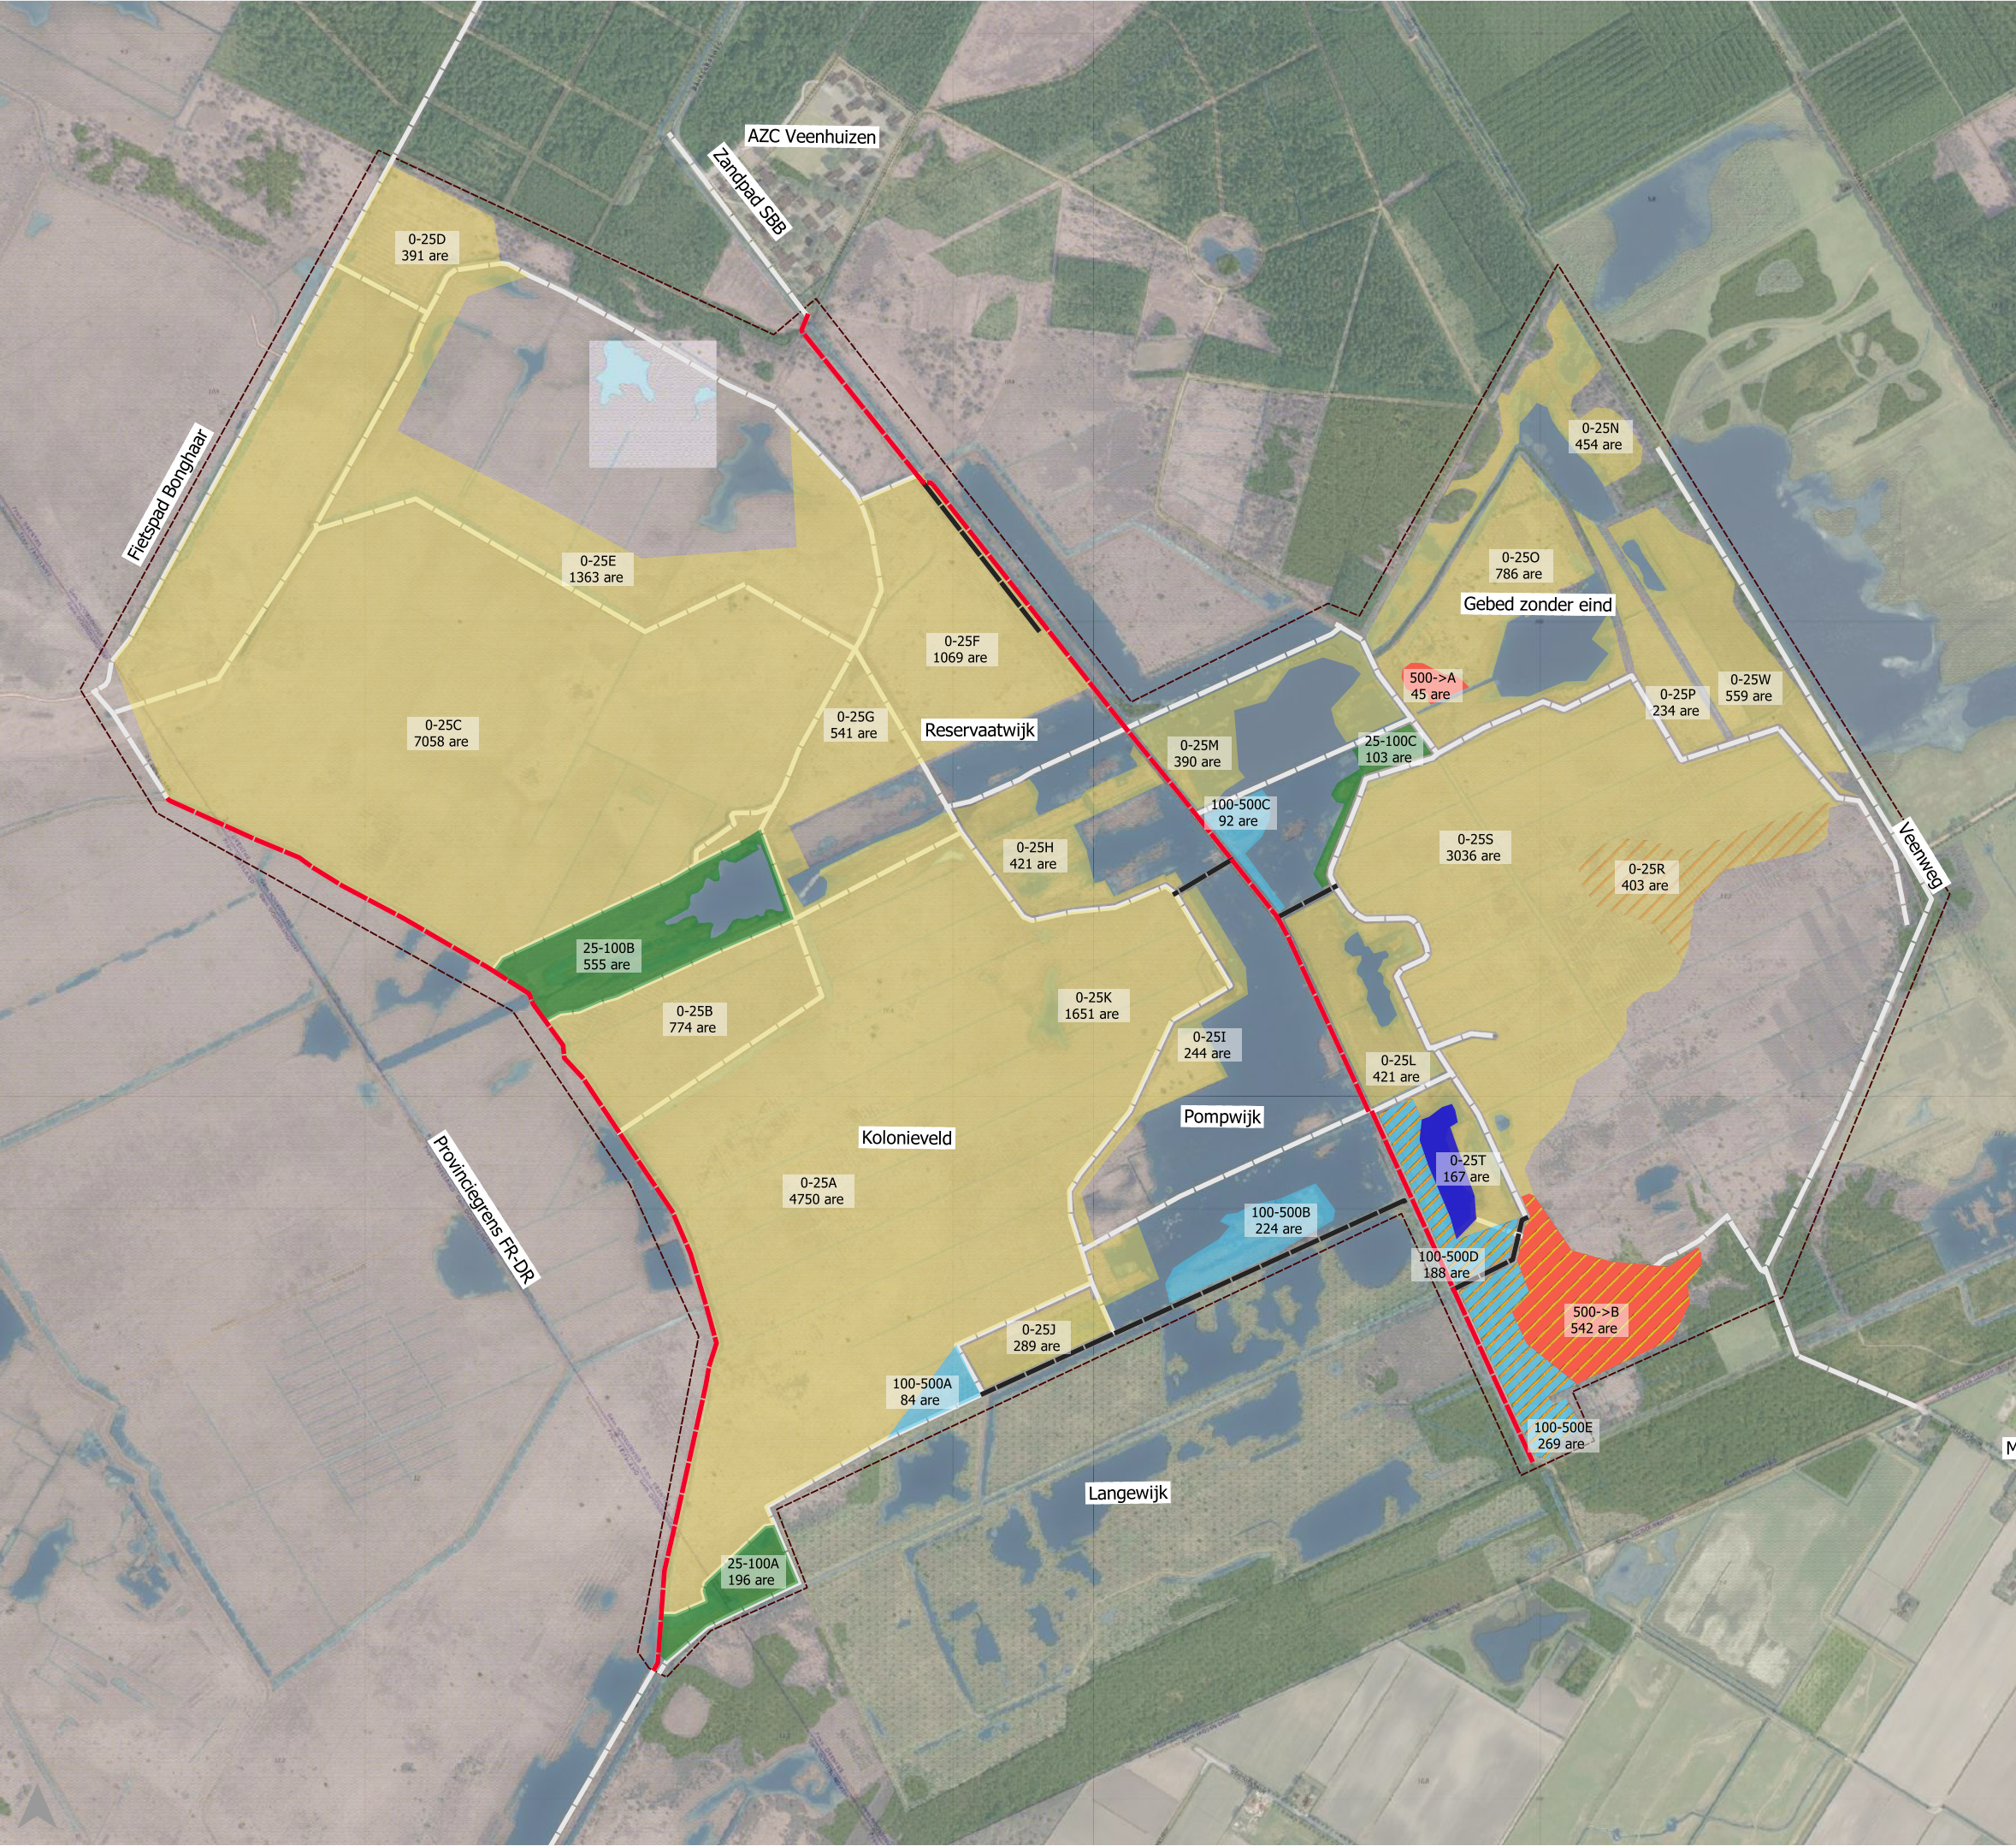

Legenda

Verwijderen opslag op kade <2m breed Handgereedschap

Verwijderen opslag op kade <3m breed Rupskraan of handgereedschap

Verwerkingslocatie plas

Verwijderen opslag 0- 25 stuks per are Handgereedschap

Verwijderen opslag 0- 25 stuks per are Rooien met rupskraan met knijpbak

Verwijderen opslag 25- 100 stuks per are Handgereedschap

Verwijderen opslag 100- 500 stuks per are Handgereedschap

Verwijderen opslag 100- 500 stuks per are Rooien met rupskraan met knijpbak vervoeren en verwerken naar verwerkingslocaties plas

Verwijderen opslag 500- en meer stuks per are Handgereedschap

Verwijderen opslag 500- en meer stuks per are Rooien met rupskraan met knijpbak vervoeren en verwerken naar verwerkingslocaties plas

Rij- en transportroutes

Projectgrens VAK- D

Klasse	Code	Are	100-500	A	84
0-25	A	4750	100-500	B	224
0-25	B	774	100-500	C	92
0-25	C	7058	100-500	D	188
0-25	D	391	100-500	E	269
0-25	E	1363	25-100	A	196
0-25	F	1069	25-100	B	555
0-25	G	541	25-100	C	103
0-25	H	421	500->	A	45
0-25	I	244	500->	B	542
0-25	J	289			
0-25	K	1651			
0-25	L	421			
0-25	M	390			
0-25	N	454			
0-25	O	786			
0-25	P	234			
0-25	R	403			
0-25	S	3036			
0-25	T	167			
0-25	W	559			

Project

Opslag verwijderen VAK- D

Onderwerp

Vakken en kades verwijderen opslag - vak D

Datum

13-08-2021

Schaal

1:11.000

Status

Definitief

Blad

2/2

Opdrachtgever

Natuurmonumenten

Projectnummer

21019