


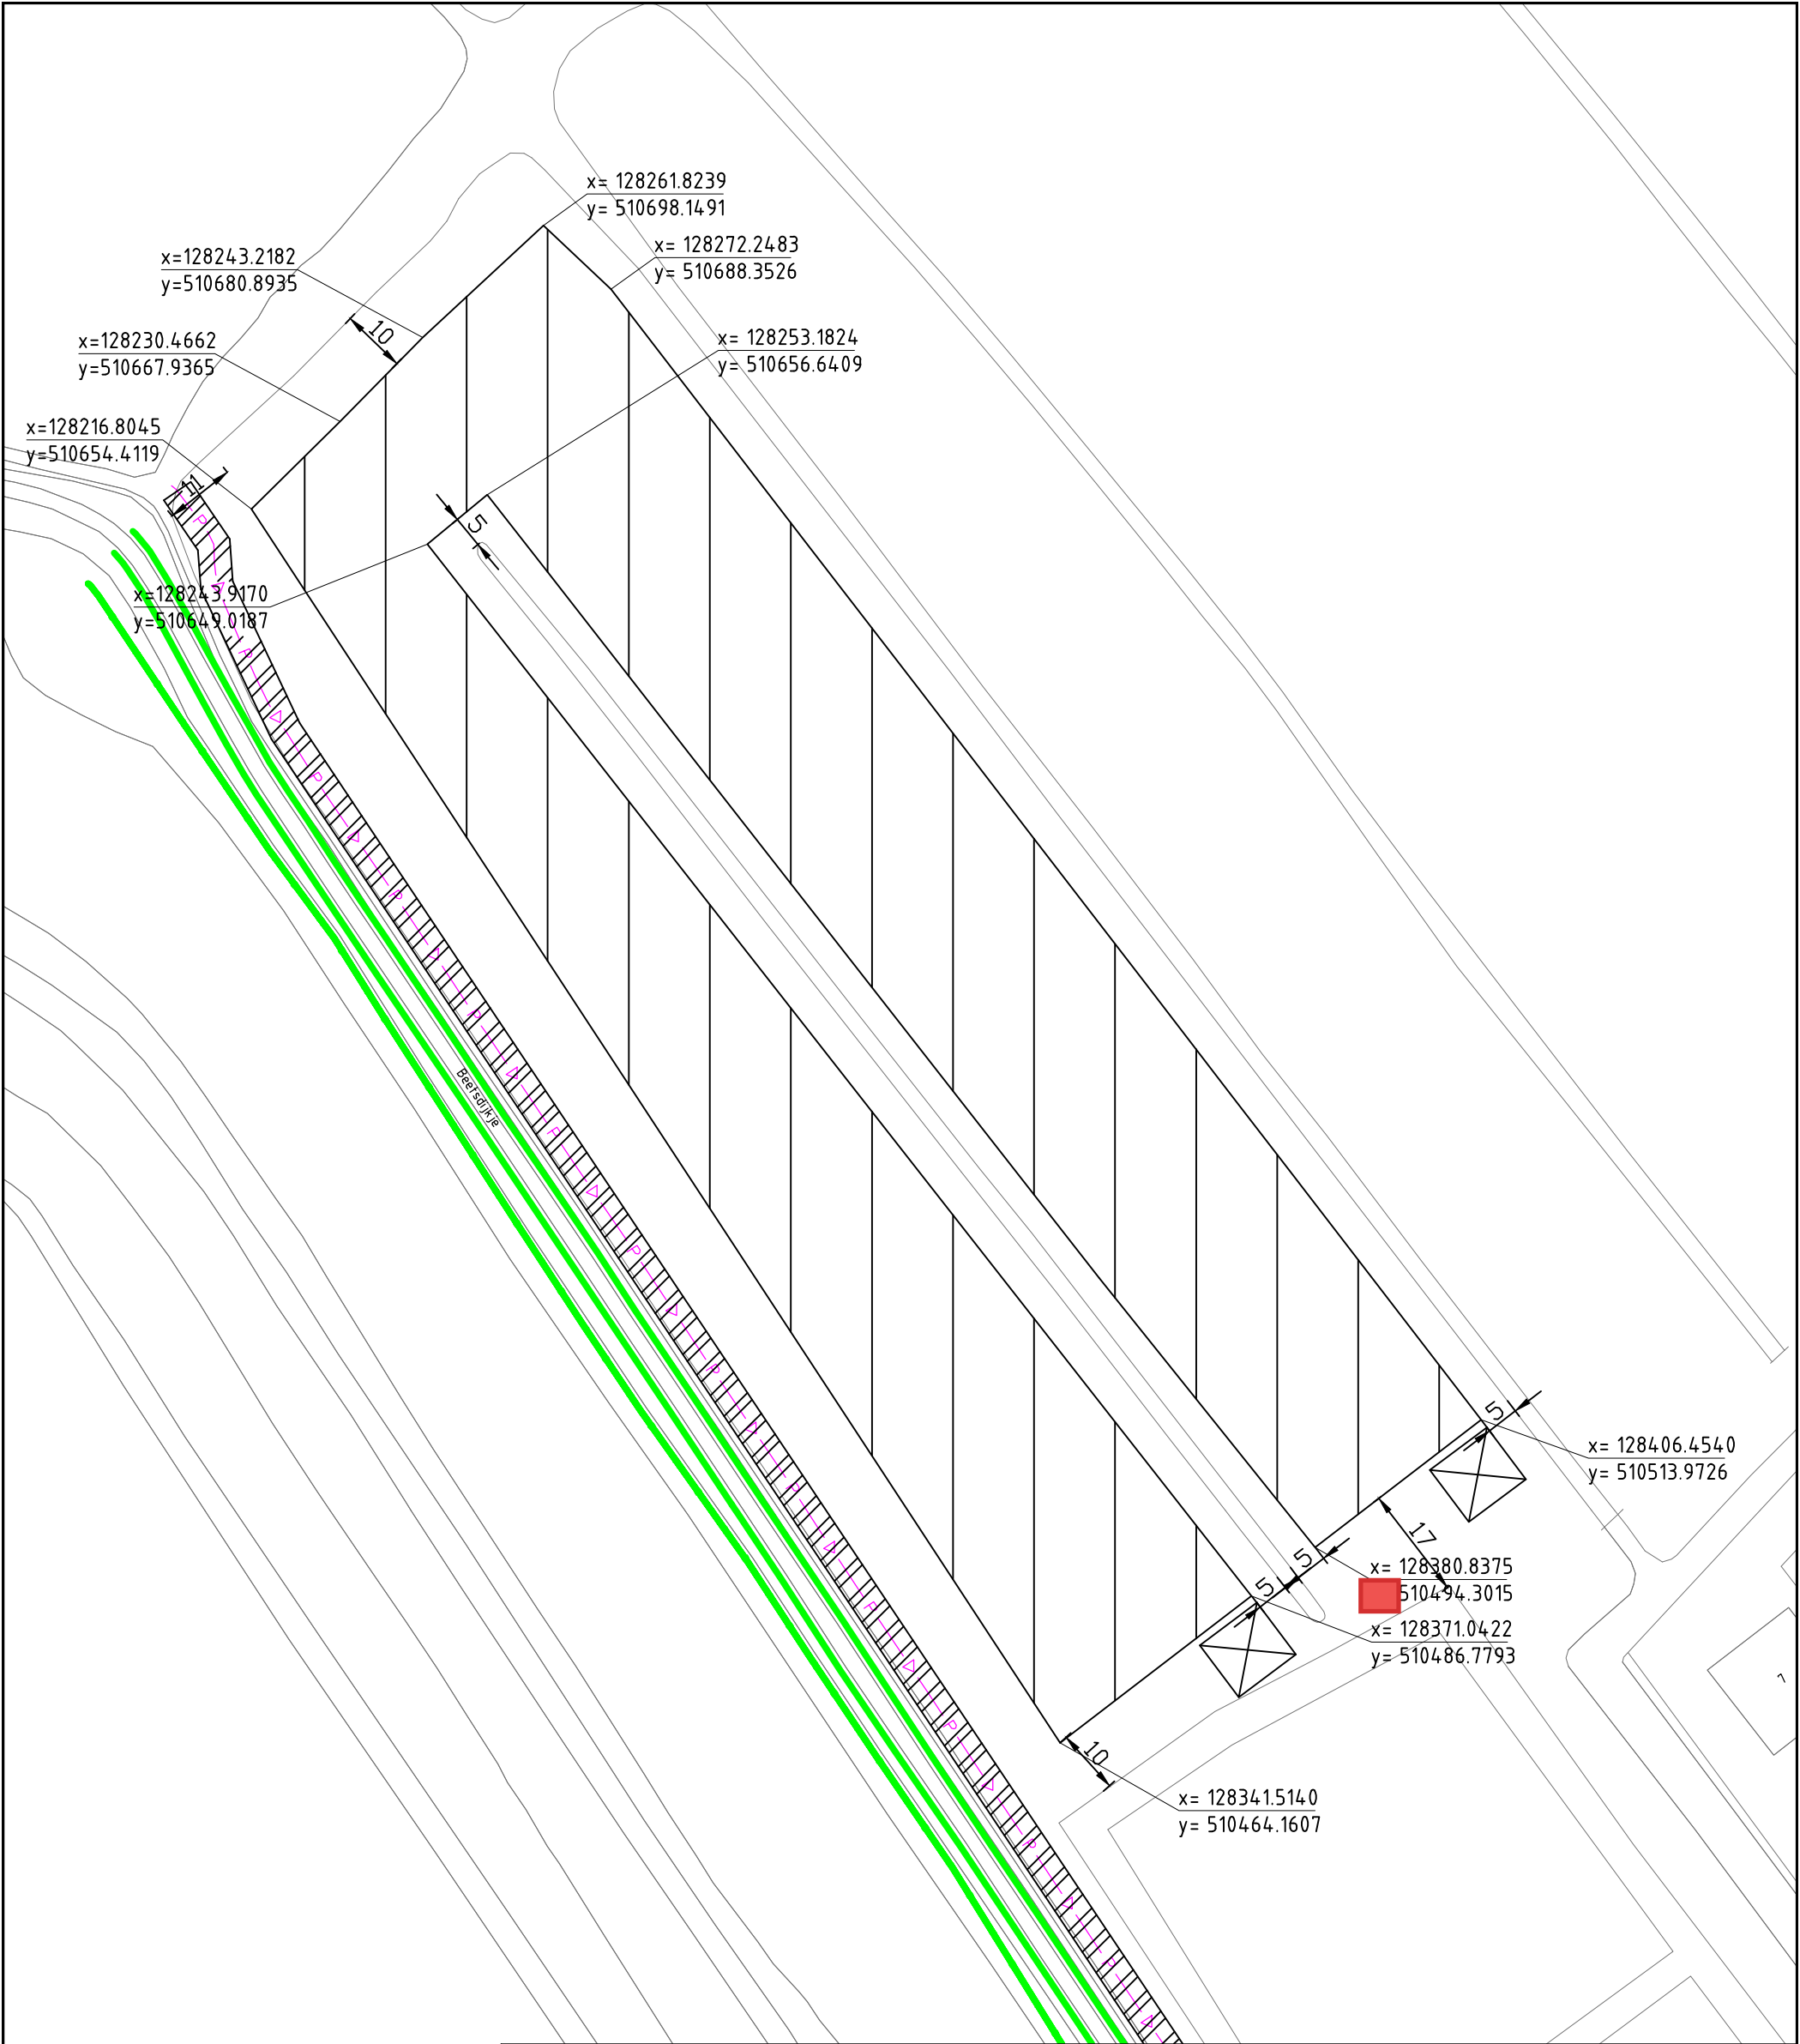

Deze tekening is eigendom van Hoogheemraadschap Hollands Noorderkwartier en wordt uitgeleend onder voorwaarde dat de gebruiker ervoor zorgt dat deze niet zal worden gereproduceerd, gekopieerd, uitgeleend of op enige andere wijze verspreid of gebruikt wordt voor enig ander doel dan voor welke deze ter beschikking is gesteld.

Legenda

- Werkgebied
- Kabel- en leidingengebied (geen panelen)
- omvormersruimte
- COMPACTSTATION**



|  |  |  |  |   |  |                |                    |
|--|--|--|--|---|--|----------------|--------------------|
|  |  |  |  |   |  |                |                    |
|  |  |  |  |  <b>hoogheemraadschap<br/>Hollands<br/>Noorderkwartier</b> |  |                |                    |
|  |  |  |  | Zonnepanelen op zuiveringen<br>RWZI Oosthuizen<br>Werkgebied met klic                                                                          |  |                |                    |
|  |  |  |  | Civiel   |  | schaal: 1:1000 |                    |
|  |  |  |  | Getekend   |  | Waverijn       | sep 2020           |
|  |  |  |  | Revisie   |  |                |                    |
|  |  |  |  | Gezien   |  | Hees           | sep 2020           |
|  |  |  |  | IKC   |  |                |                    |
|  |  |  |  |   |  | Blad no.       | Form.              |
|  |  |  |  |   |  | A3             | Reg. nr.<br>131733 |