


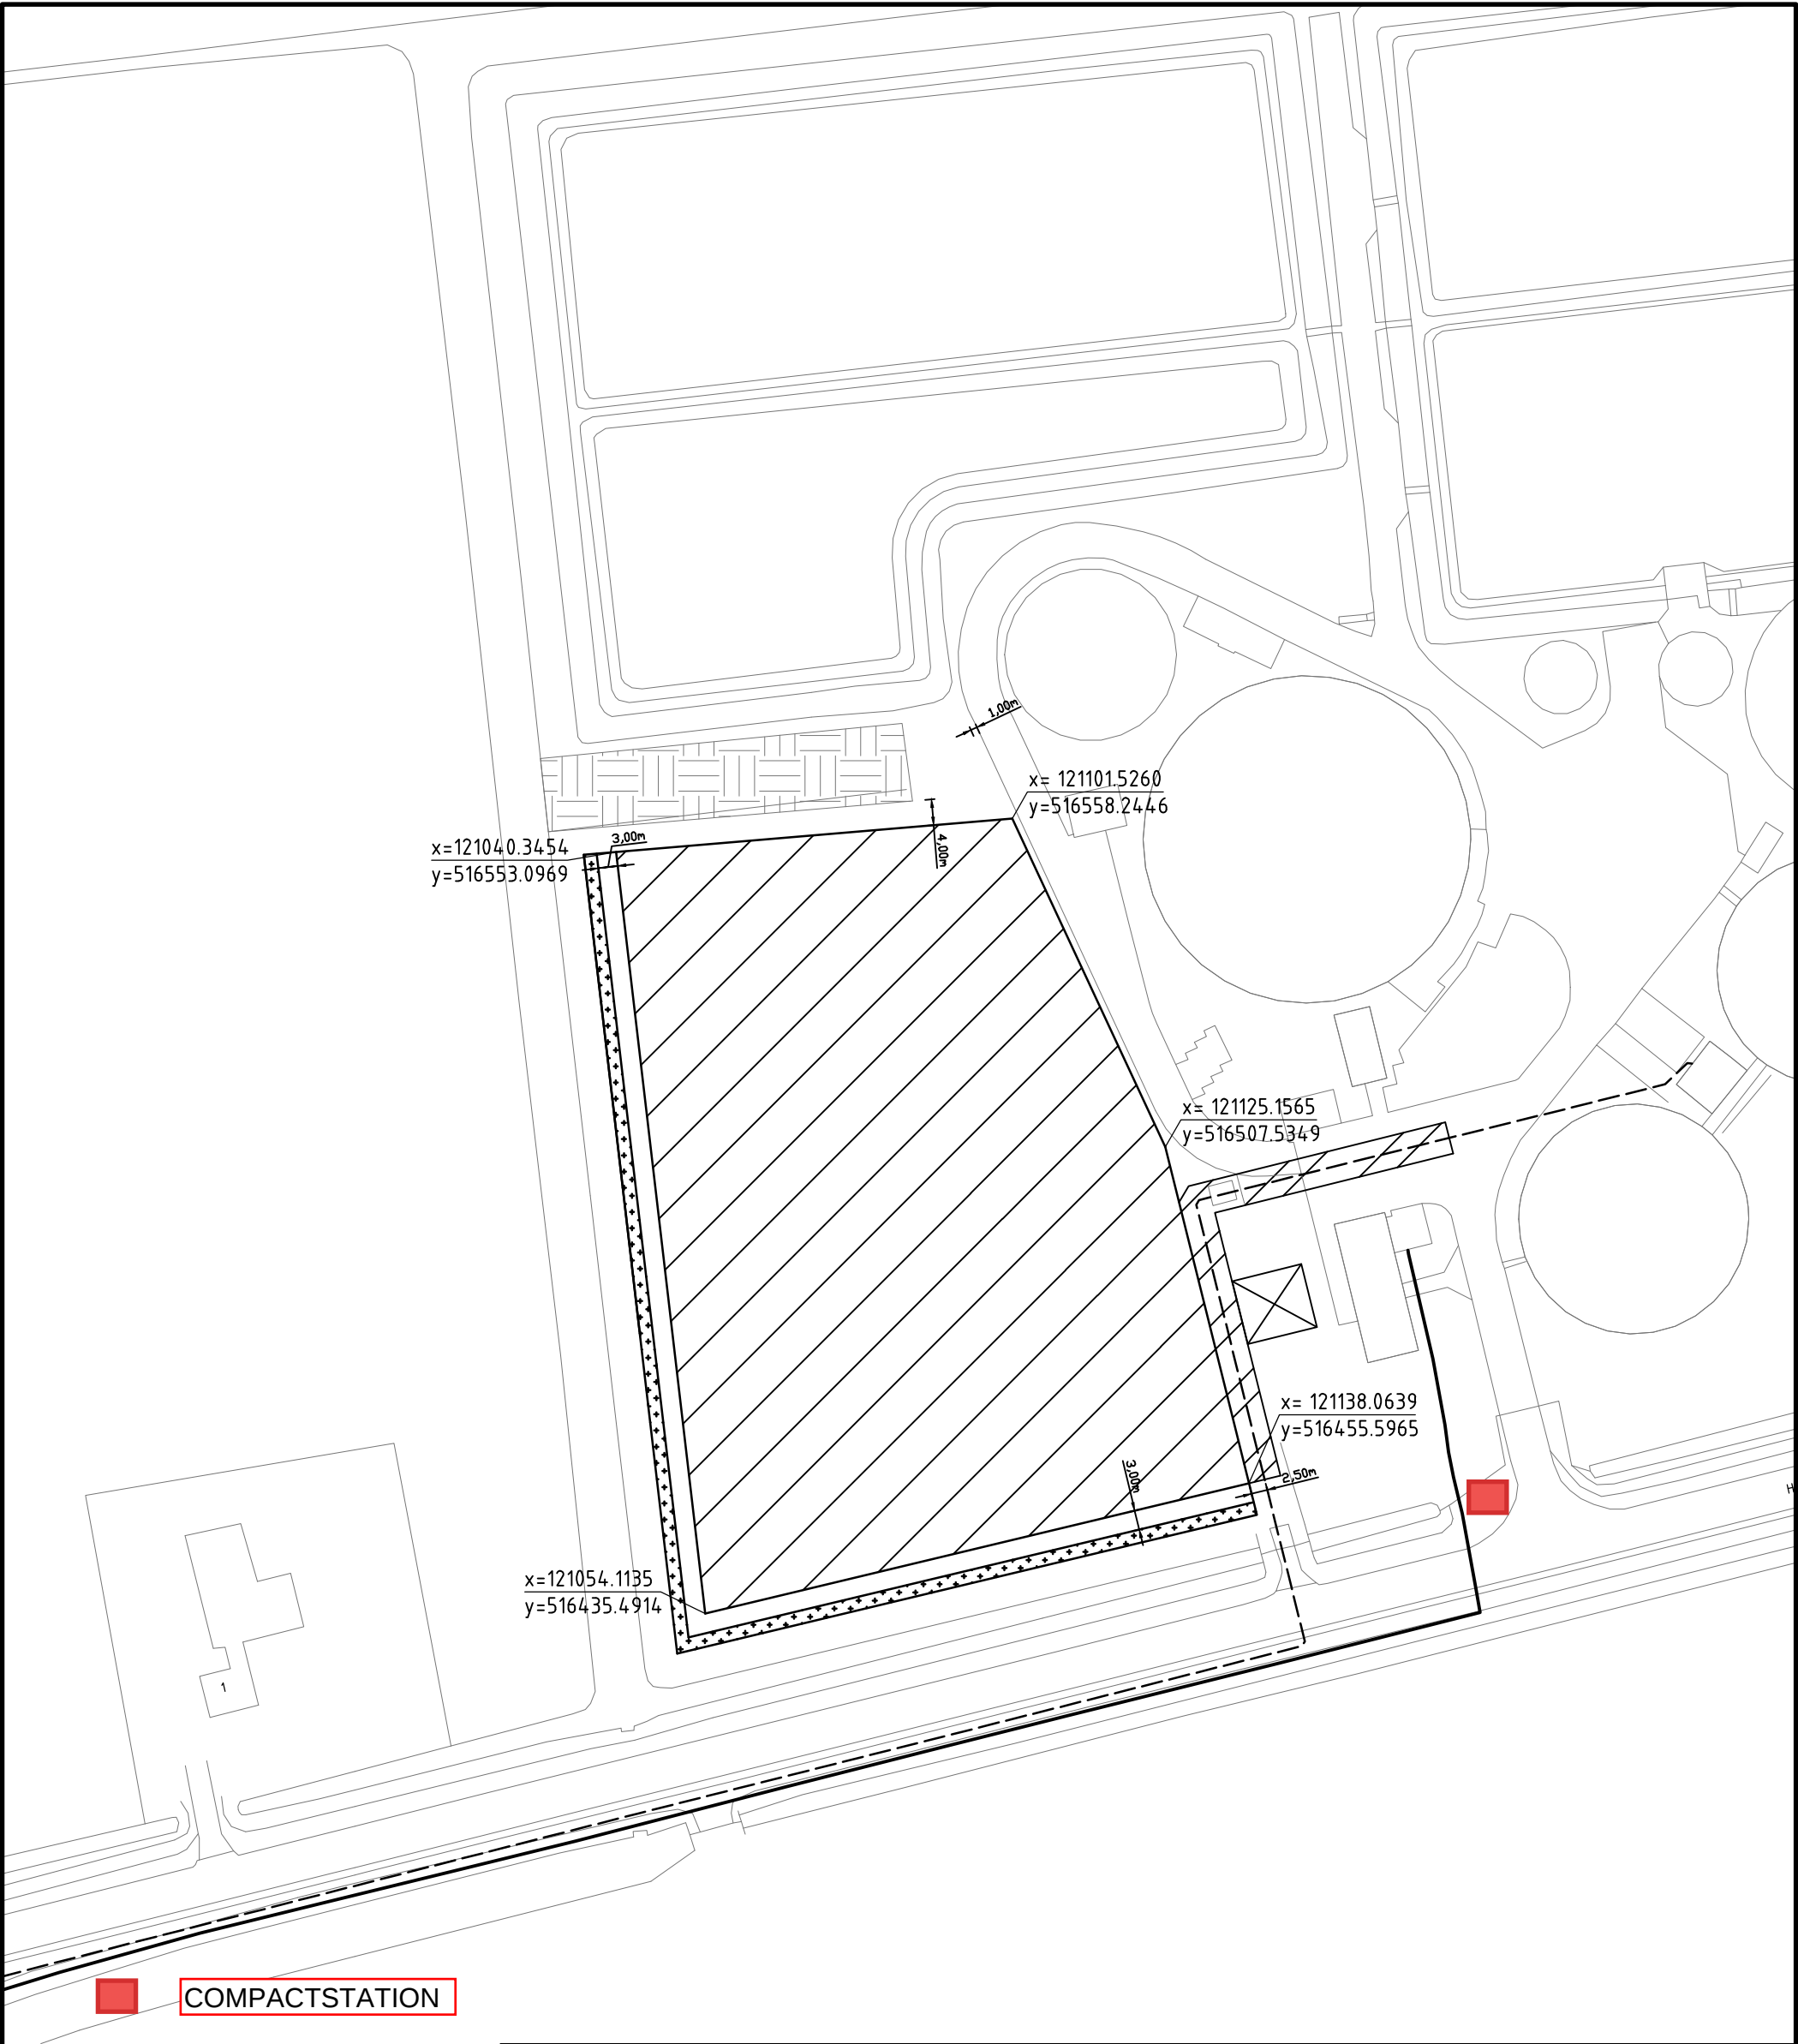

Legenda

-  Werkgebied
-  Kabels en leidingen gebied (geen panelen)
-  bestaande heg (nieuw)
-  leiding
-  omvormersruimte

Deze tekening is eigendom van Hoogheemraadschap Hollands Noorderkwartier en wordt uitgeleend onder voorwaarde dat de gebruiker ervoor zorgt dat deze niet zal worden gereproduceerd, gekopieerd, uitgeleend of op enige andere wijze verspreid of gebruikt wordt voor enig ander doel dan voor welke deze ter beschikking is gesteld.

Omschrijving			
			Get.
			Gez.
			Dat.
			Wijz.



**hoogheemraadschap
Hollands
Noorderkwartier**

Zonnepanelen op zuiveringen
RWZI Ursem

Werkgebied met klic

Civiel	schaal: 1:1000	
Getekend	Waverijn	aug 2021
Revisie		
Gezien	Hees	aug 2021
IKC		
	Blad no.	Form. Reg. nr.
	A3	