


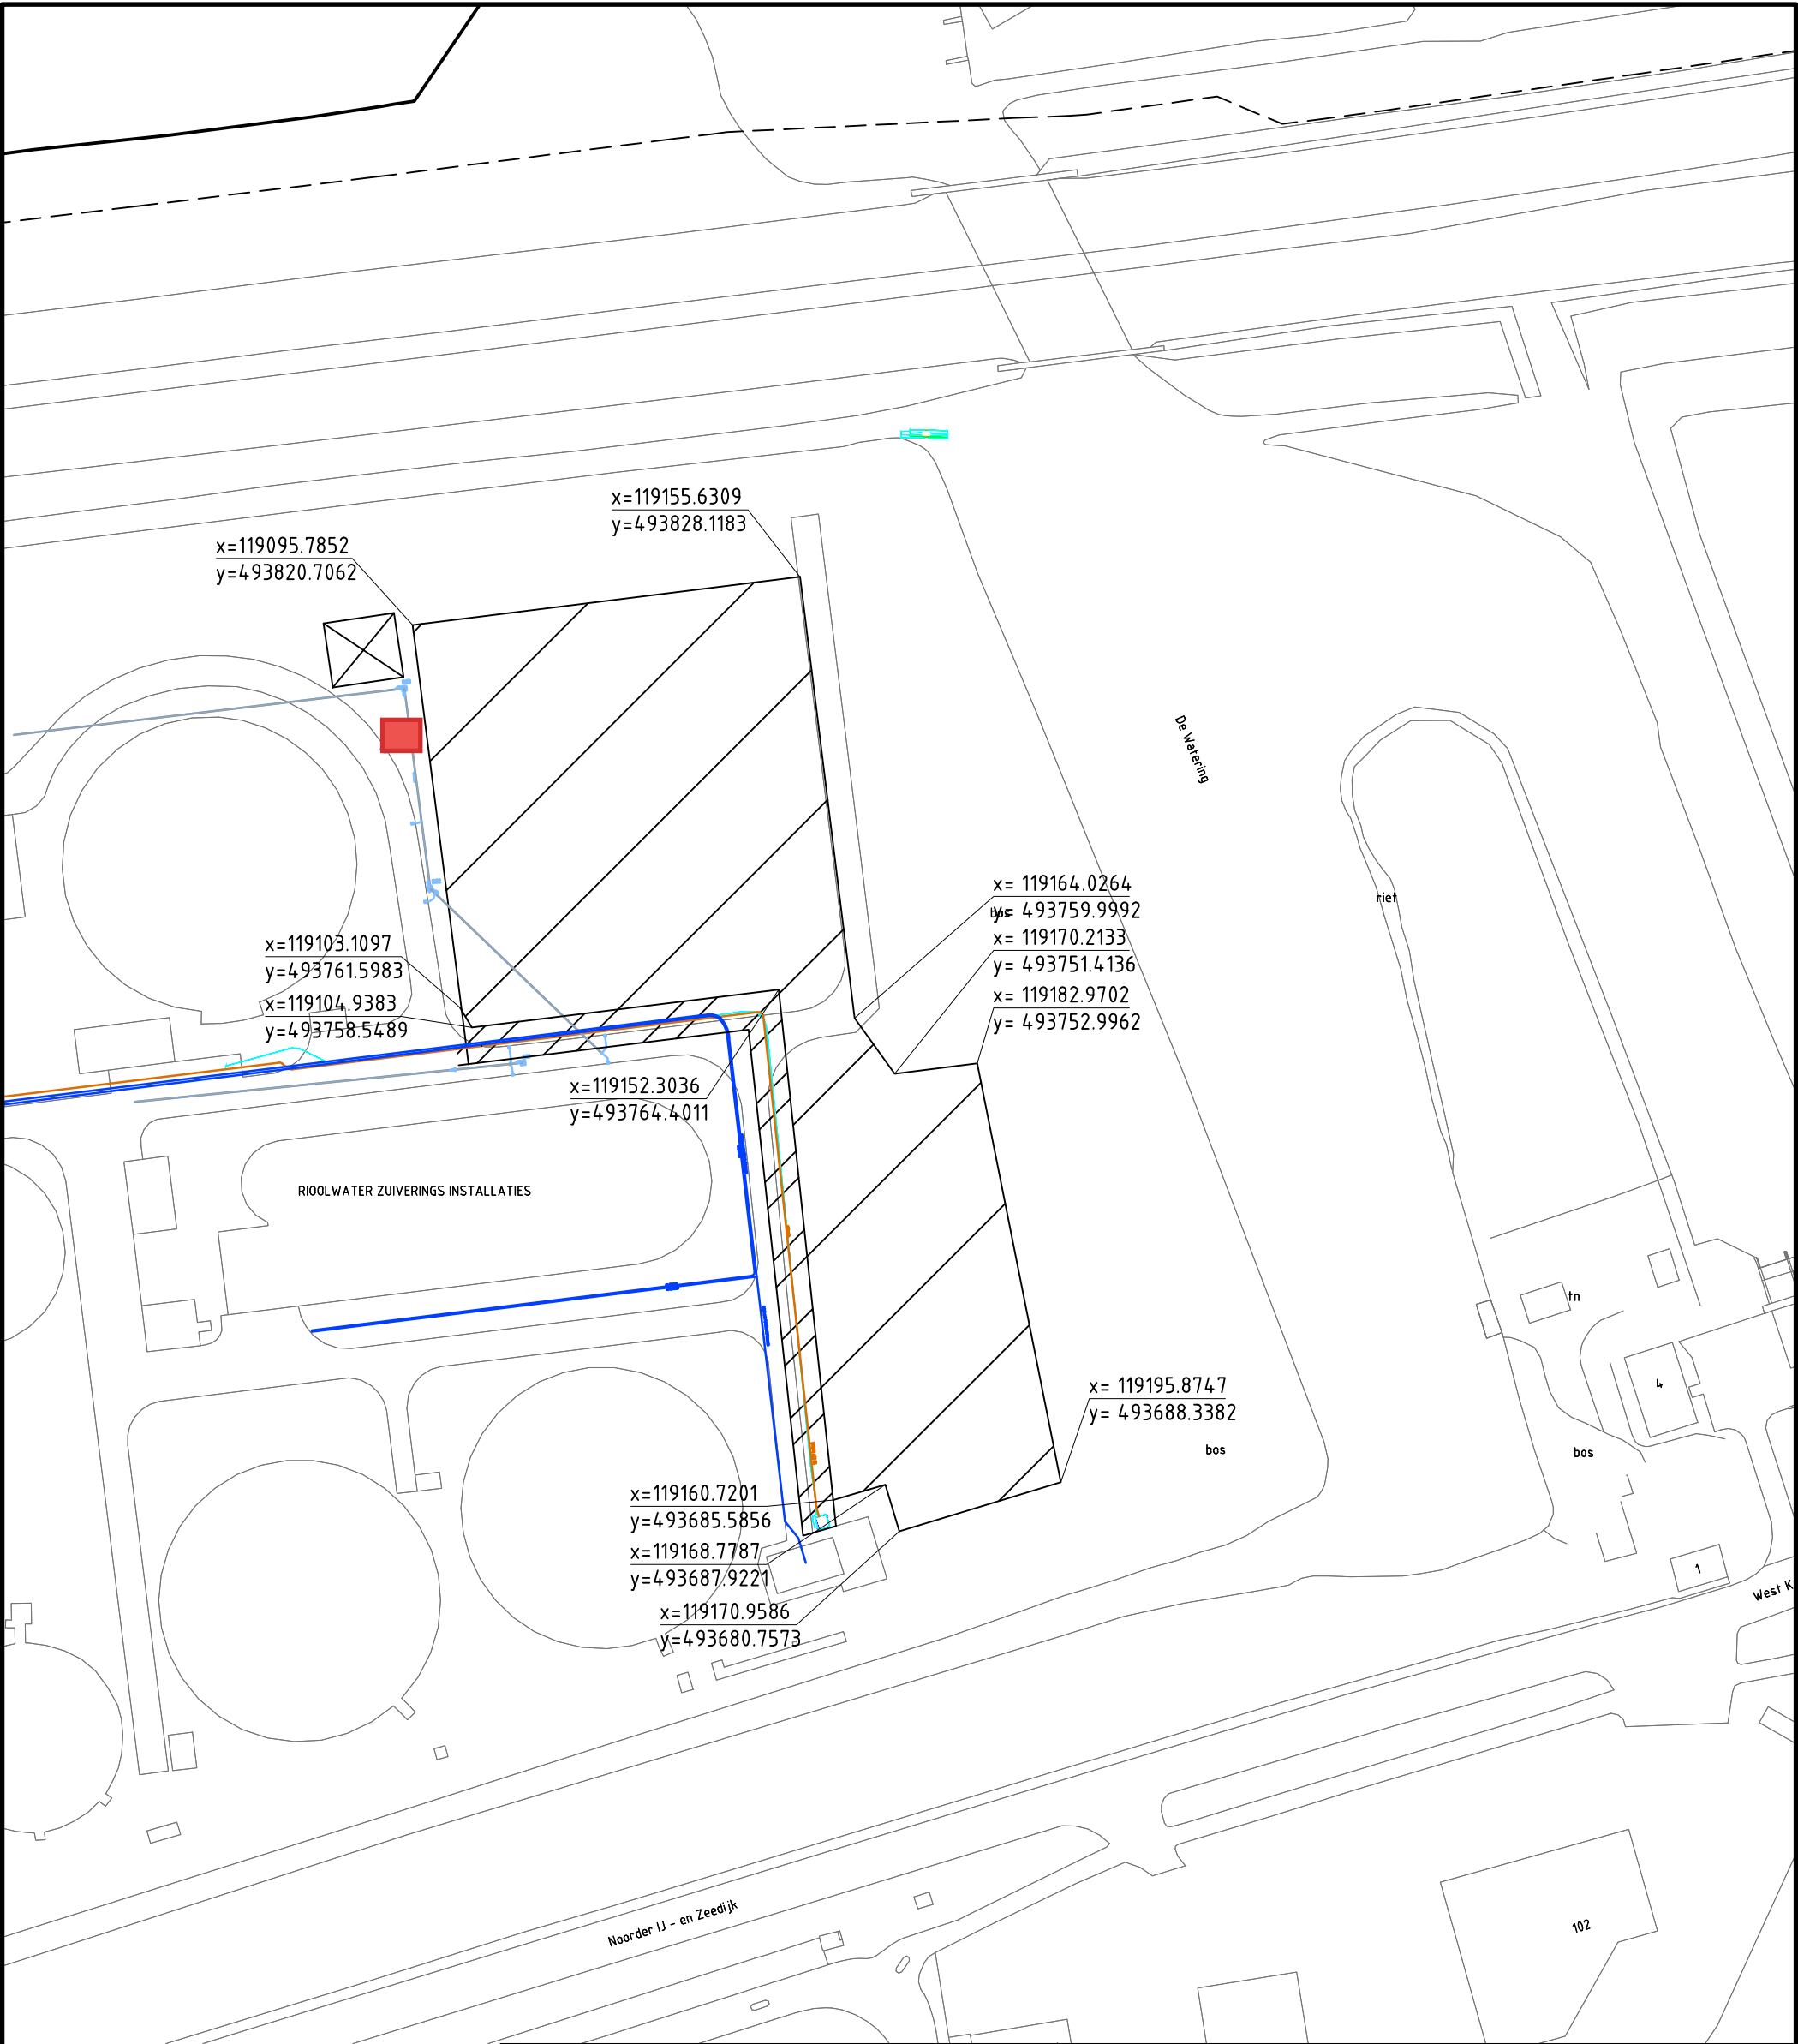

Deze tekening is eigendom van Hoogheemraadschap Hollands Noorderkwartier en wordt uitgeleend onder voorwaarde dat de gebruiker ervoor zorgt dat deze niet zal worden gereproduceerd, gekopieerd, uitgeleend of op enige andere wijze verspreid of gebruikt wordt voor enig ander doel dan voor welke deze ter beschikking is gesteld.

Legenda

- Werkgebied
- Kabels en leidingen gebied (geen panelen)
- omvormersruimte
- COMPACTSTATION



			Omschrijving	 hoogheemraadschap Hollands Noorderkwartier				
				Zonnepanelen op zuiveringen RWZI Zaandam-Oost	Civiel	Schaal: 1:1000		
			Werkgebied met klic	Getekend	Waverijn	okt 2020		
				Revisie				
				Gezien	Hees	okt 2020		
				IKC				
						Blad no.	Form.	Reg. nr.
						A3	131735	