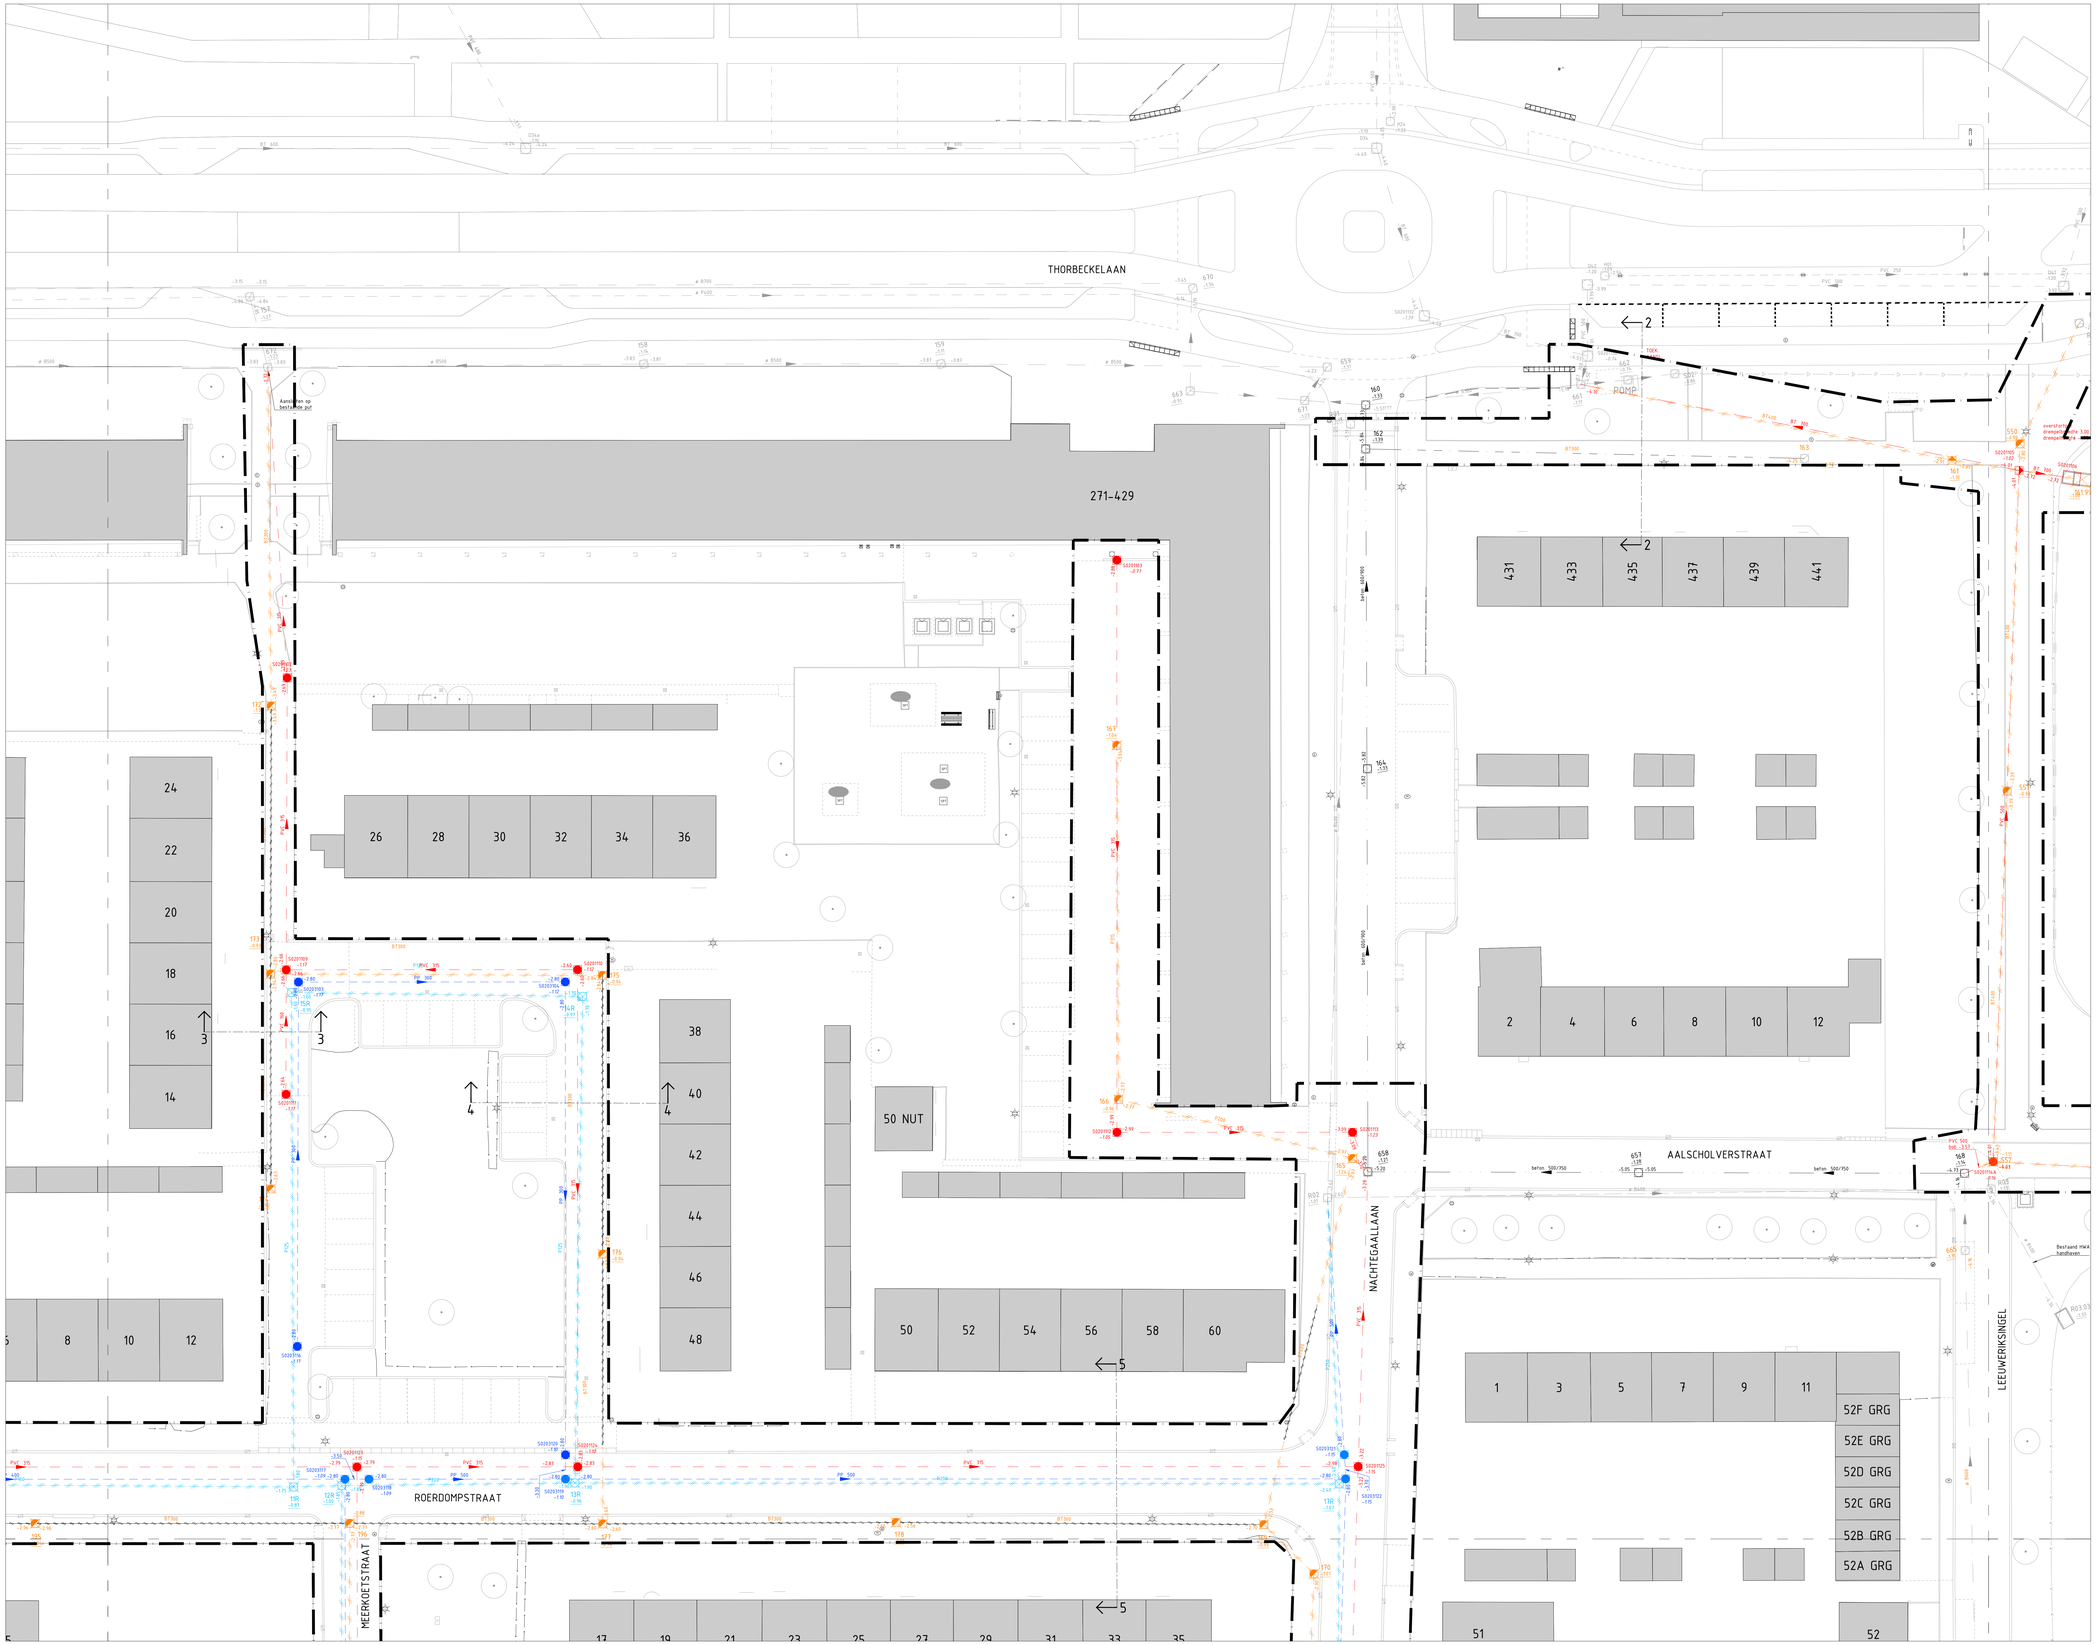

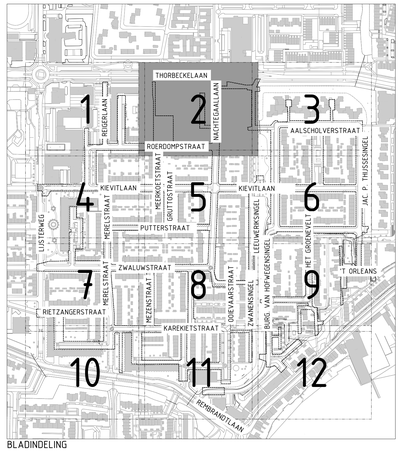

BLADINDELING

LEGENDA RIOLERING NIEUW

- Projectgrens
- PP 300 — Aanbrengen IT (HWA) PP met stroomrichting en diameter
- 7.55 / 7.45 / 122 — Aanbrengen HWA put met B.O.B., nummer en dekselhoogte
- S0201021 — Aanbrengen HWA uitstroombak met nummer
- RT 300 — Aanbrengen VWA beton met stroomrichting en diameter in mm
- PVC 500 — Aanbrengen VWA pvc met stroomrichting en diameter in mm
- -2.60 / 0.00196 / 1.09 — Aanbrengen VWA put met B.O.B., nummer en dekselhoogte
- 3.94 / S0201182 / 1.05 — Aanbrengen VWA overstortput met B.O.B., nummer en dekselhoogte
- S0201183 — Aanbrengen VWA uitstroombak met nummer

LEGENDA RIOLERING VERWIJDEREN

- 4 GWA LEIDING MET MATERIAAL EN DIAMETER IN MM
- -2.28 — 57G / -0.38 — GWA OVERSTORTPUT MET NUMMER, B.O.B. EN DEKSELHOOGTE
- -2.28 — 57G / -0.38 — GWA PUT MET NUMMER, B.O.B. EN DEKSELHOOGTE
- 212.99 / -0.54 — GWA UITSTROOMBAK MET NUMMER EN DEKSELHOOGTE
- 224 — HWA LEIDING MET MATERIAAL EN DIAMETER IN MM
- VOL TE SCHUIMEN RIOOL
- TE REINIEN RIOOL
- -1.95 — R28 / -0.97 — HWA PUT MET NUMMER, B.O.B. EN DEKSELHOOGTE
- R28U / -0.80 — HWA UITSTROOMBAK MET NUMMER EN DEKSELHOOGTE
- -1.95 — 18R — HWA EINDKAP MET NUMMER EN B.O.B.

LEGENDA RIOLERING BESTAAND

- p 250L — PERSLEIDING MET STROOMRICHTING EN DIAMETER IN MM
- 500 — HWA BETON MET STROOMRICHTING EN DIAMETER IN MM
- PVC — HWA PVC MET STROOMRICHTING EN DIAMETER IN MM
- 600 — VWA BETON MET STROOMRICHTING EN DIAMETER IN MM
- 800/900 — VWA BETON EI MET STROOMRICHTING EN DIAMETER IN MM
- PVC — VWA PVC MET STROOMRICHTING EN DIAMETER IN MM
- 500 — DUIKER MET DIAMETER IN MM
- -3.10 / 628 / -0.50 — GWA PUT MET B.O.B. NUMMER EN DEKSELHOOGTE
- -2.10 / 928 / -0.50 — HWA PUT MET B.O.B. NUMMER EN DEKSELHOOGTE
- 913 / -0.50 — PERSPUT MET NUMMER EN DEKSELHOOGTE
- -3.51 / 575.74 / -0.58 — VWA OVERSTORTPUT MET B.O.B. NUMMER EN DEKSELHOOGTE
- -2.35 / 831 / -0.58 — HWA OVERSTORTPUT MET B.O.B. NUMMER EN DEKSELHOOGTE
- HWA EINDKAP
- 803.03 / -2.50 — HWA UITSTROOMBAK MET NUMMER EN M.V. HOOGTE
- 575.93 / -1.58 — VWA UITSTROOMBAK MET NUMMER EN M.V. HOOGTE

MATEN IN METERS TENZIJ ANDERS VERMELD
HOOGTEMATEN IN METERS TEN OPZICHTE VAN N.A.P.
MATERIALEN IN MILLIMETERS TENZIJ ANDERS VERMELD

DE LIGGING VAN KABELS EN LEIDINGEN OP DEZE TEKENING ZIJN INDICATIEF WEERGEGEVEN. VOOR DE EXACTE LIGGING VAN DE KABELS EN LEIDINGEN DIENT CONTACT TE WORDEN OPGENOMEN MET DE BETREFFENDE NETBEHEERDER. AAN DEZE TEKENING KUNNEN DAN OOK GEEN RECHTEN WORDEN ONTLEEND. MAAS & NIENHUIS IS DAN OOK NIET AANSPRAKELIJK VOOR SCHADE DIE HET GEVOLG IS VAN HET GEBRUIK VAN DEZE TEKENING.

Versie	Datum	Omschrijving	Getekend	Paraaf	Gezien	Paraaf
5.0						
4.0						
3.0						
2.0						
1.0	05-02-2021	Basistekening	R. Lelieveld		A. Maas	

Project:
REVITALISERING VOGELBUURT
Onderdeel:
Werkzaamheden riolering blad 2 van 12

Datum:	Formaat:	Schaal:	Getekend:	Par:	Gezien:	Par:
05-02-2021	A0+ (841x1260)	1:200	R. Lelieveld		A. Maas	

Fase:	Status:	Versie:	Tekeningnummer:
BESTEK	DEFINITIEF	1.0	20-020-01-TEK-BST-102

Opdrachtgever:
Gemeente Sliedrecht
Industrieweg 11
3361 HJ Sliedrecht

Contactpersoon: De heer E. Versluis
Telefoonnummer: -

Gemeente Sliedrecht

Maas & Nienhuis
Grotestraat 5
Postbus 1 / 2800 AA Ambacht
T : 078 - 69 60 55
F : 078 - 69 360 80
E : info@maasennienhuis.nl
W : http www.maasennienhuis.nl