




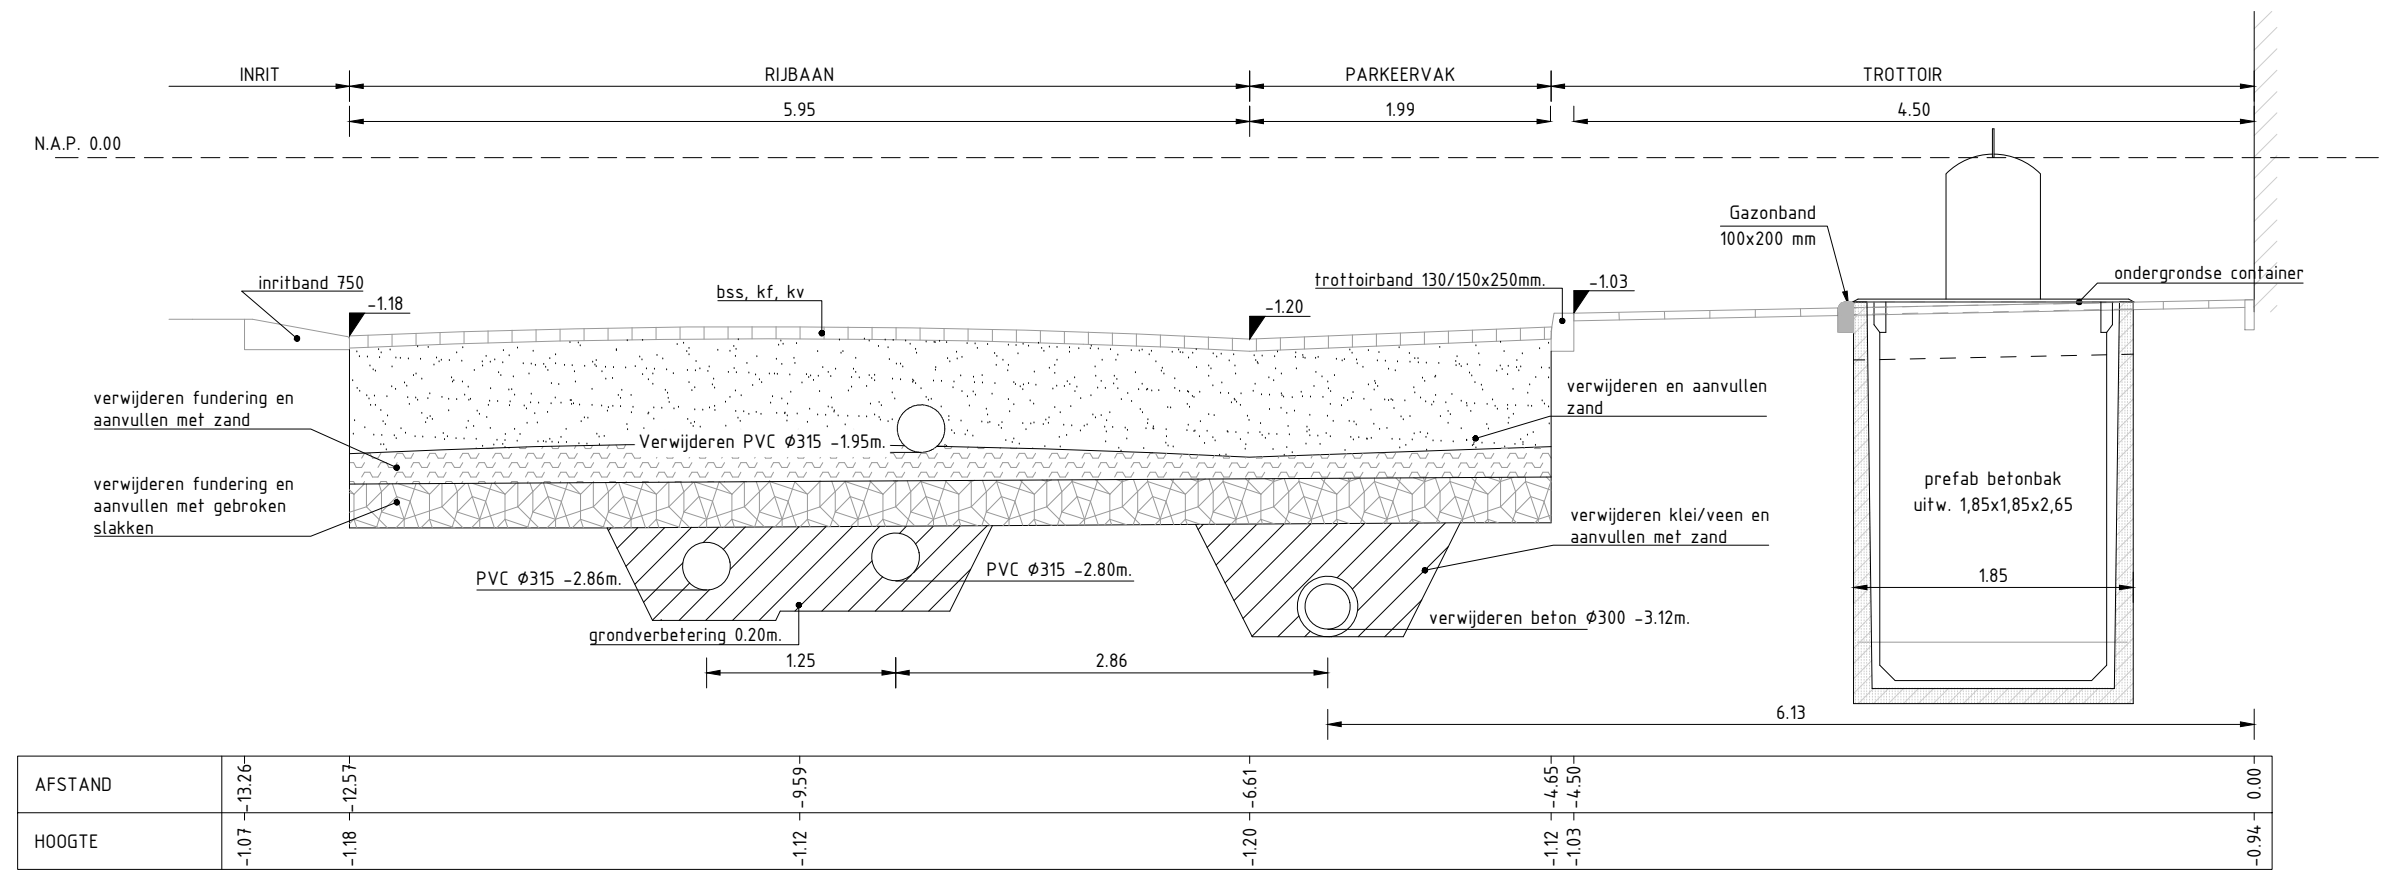


PROFIEL 1-1
SCHAAL 150

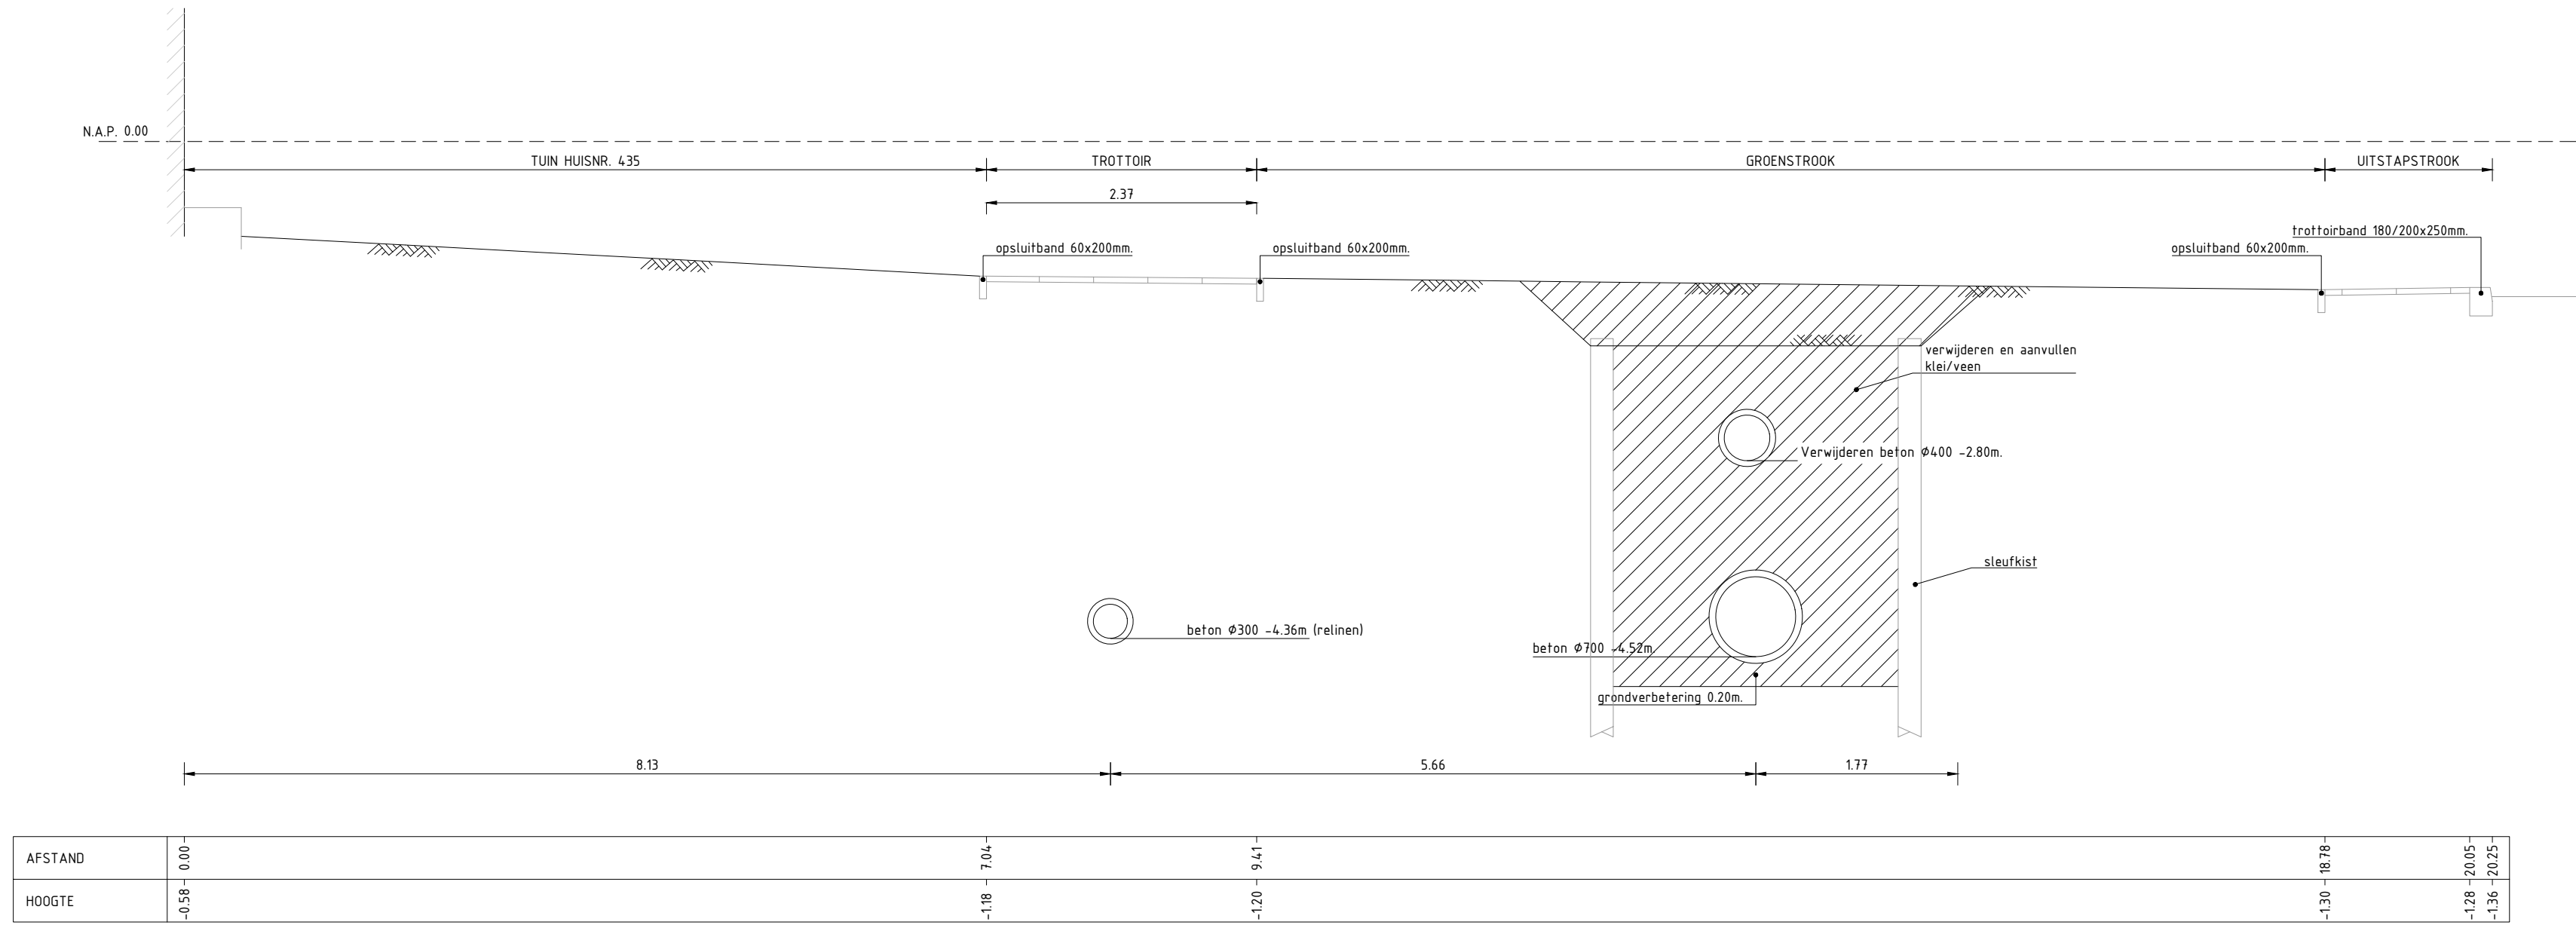


PROFIEL 2-2
SCHAAL 150

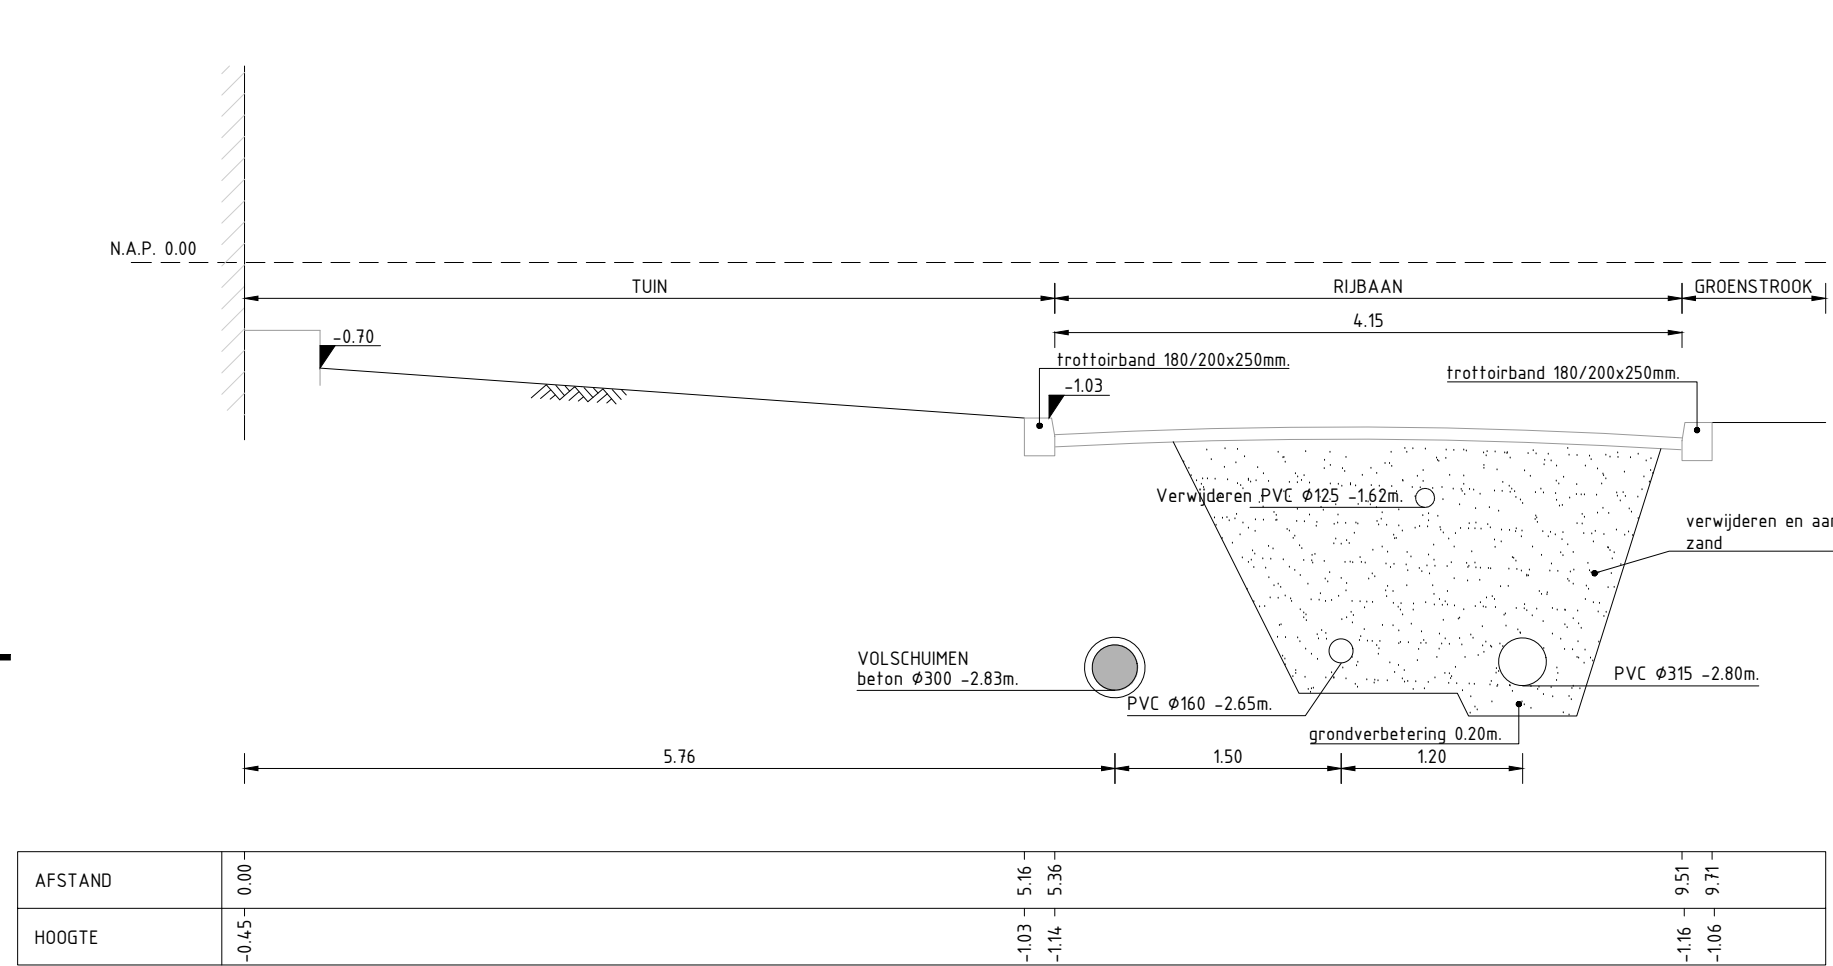


PROFIEL 3-3
SCHAAL 150

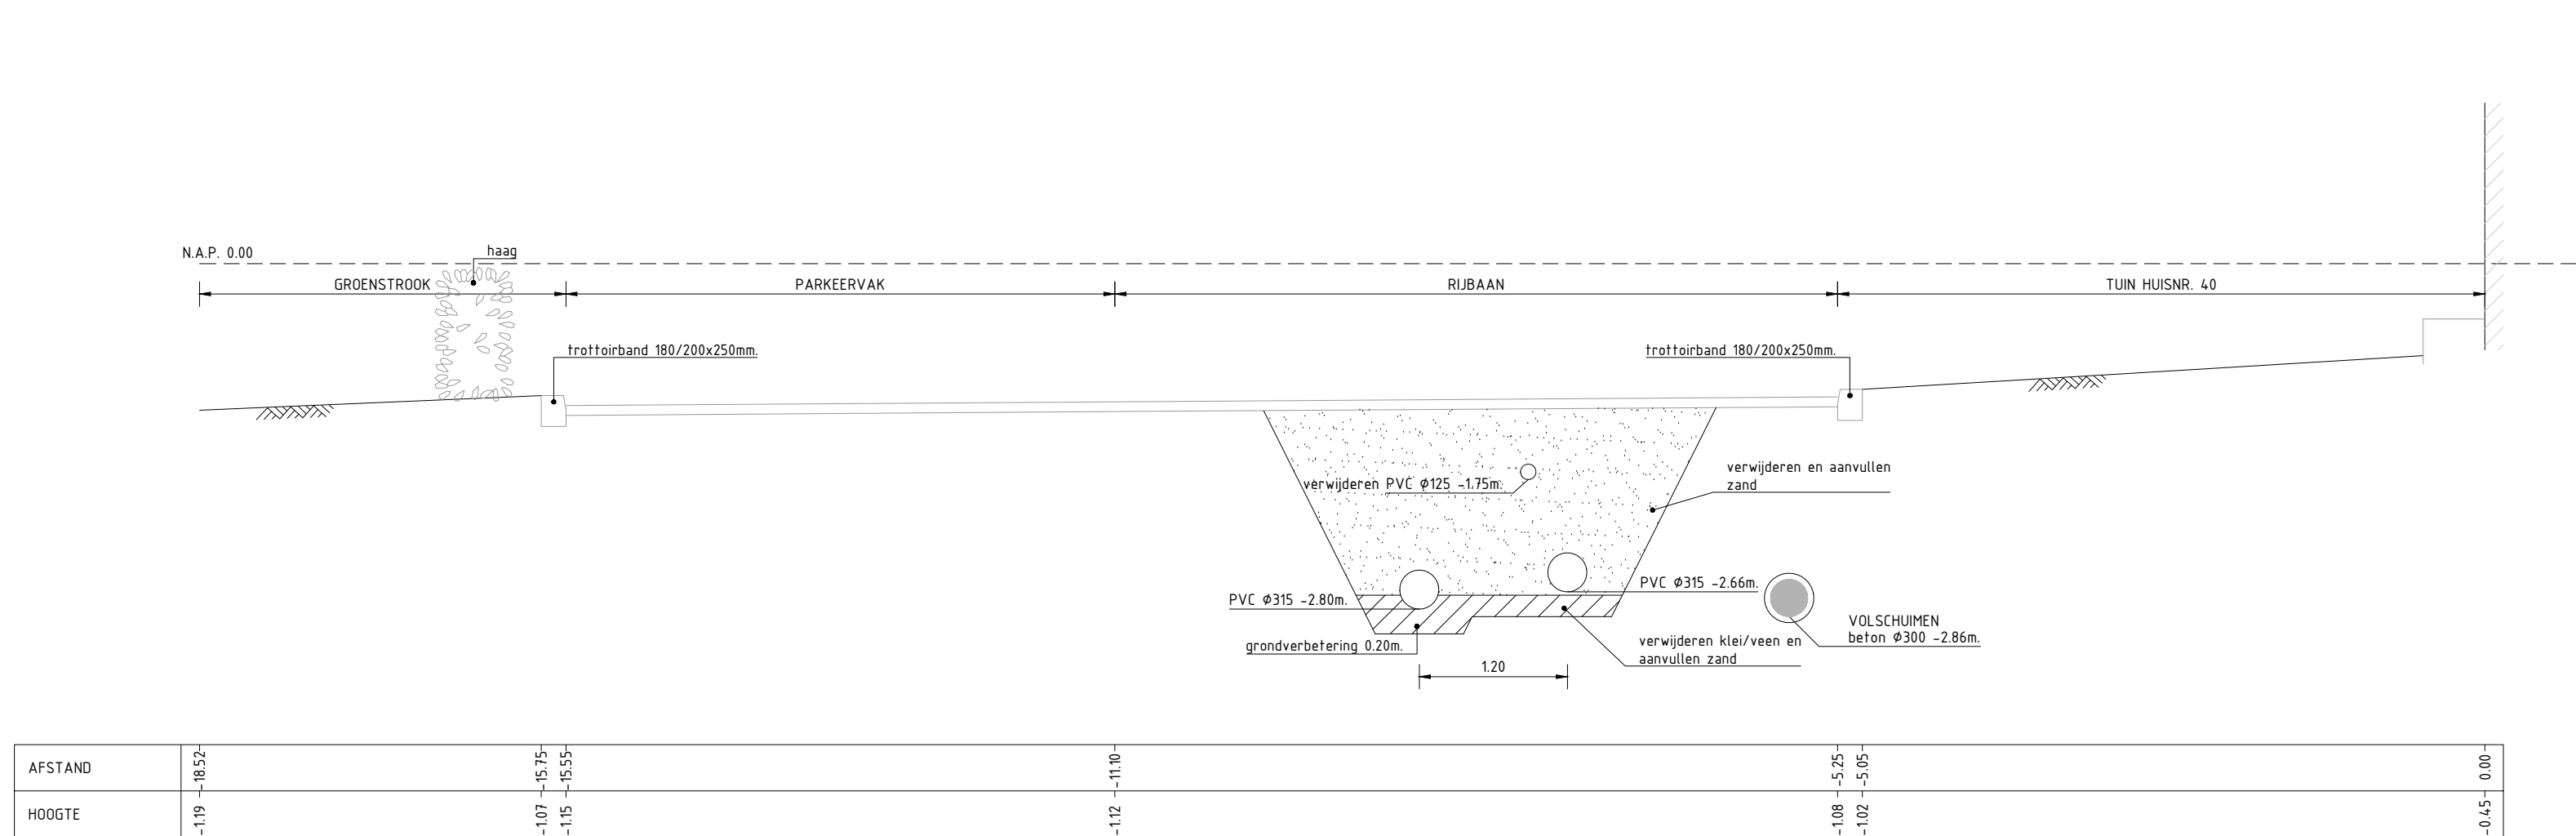


PROFIEL 4-4
SCHAAL 150

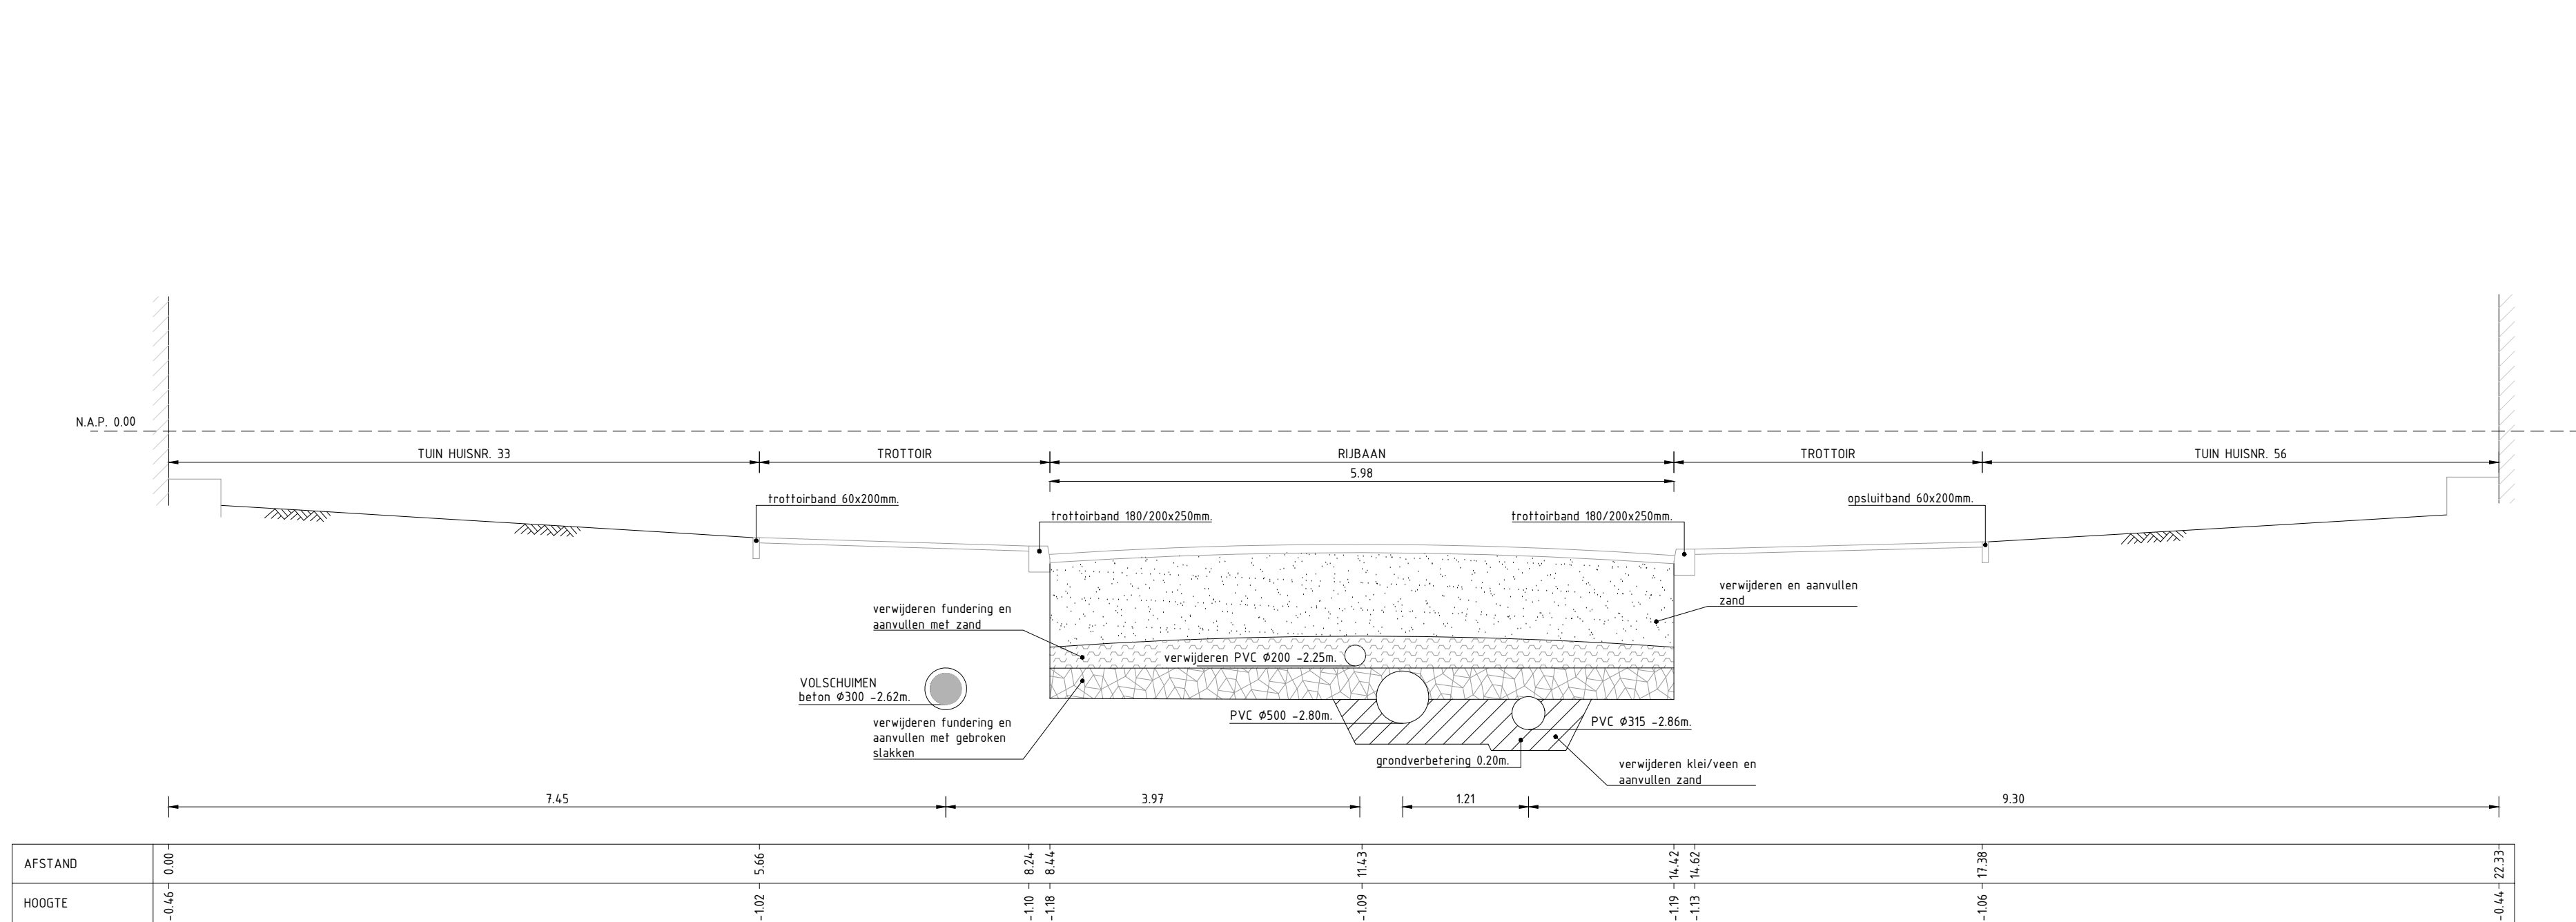


PROFIEL 5-5
SCHAAL 150

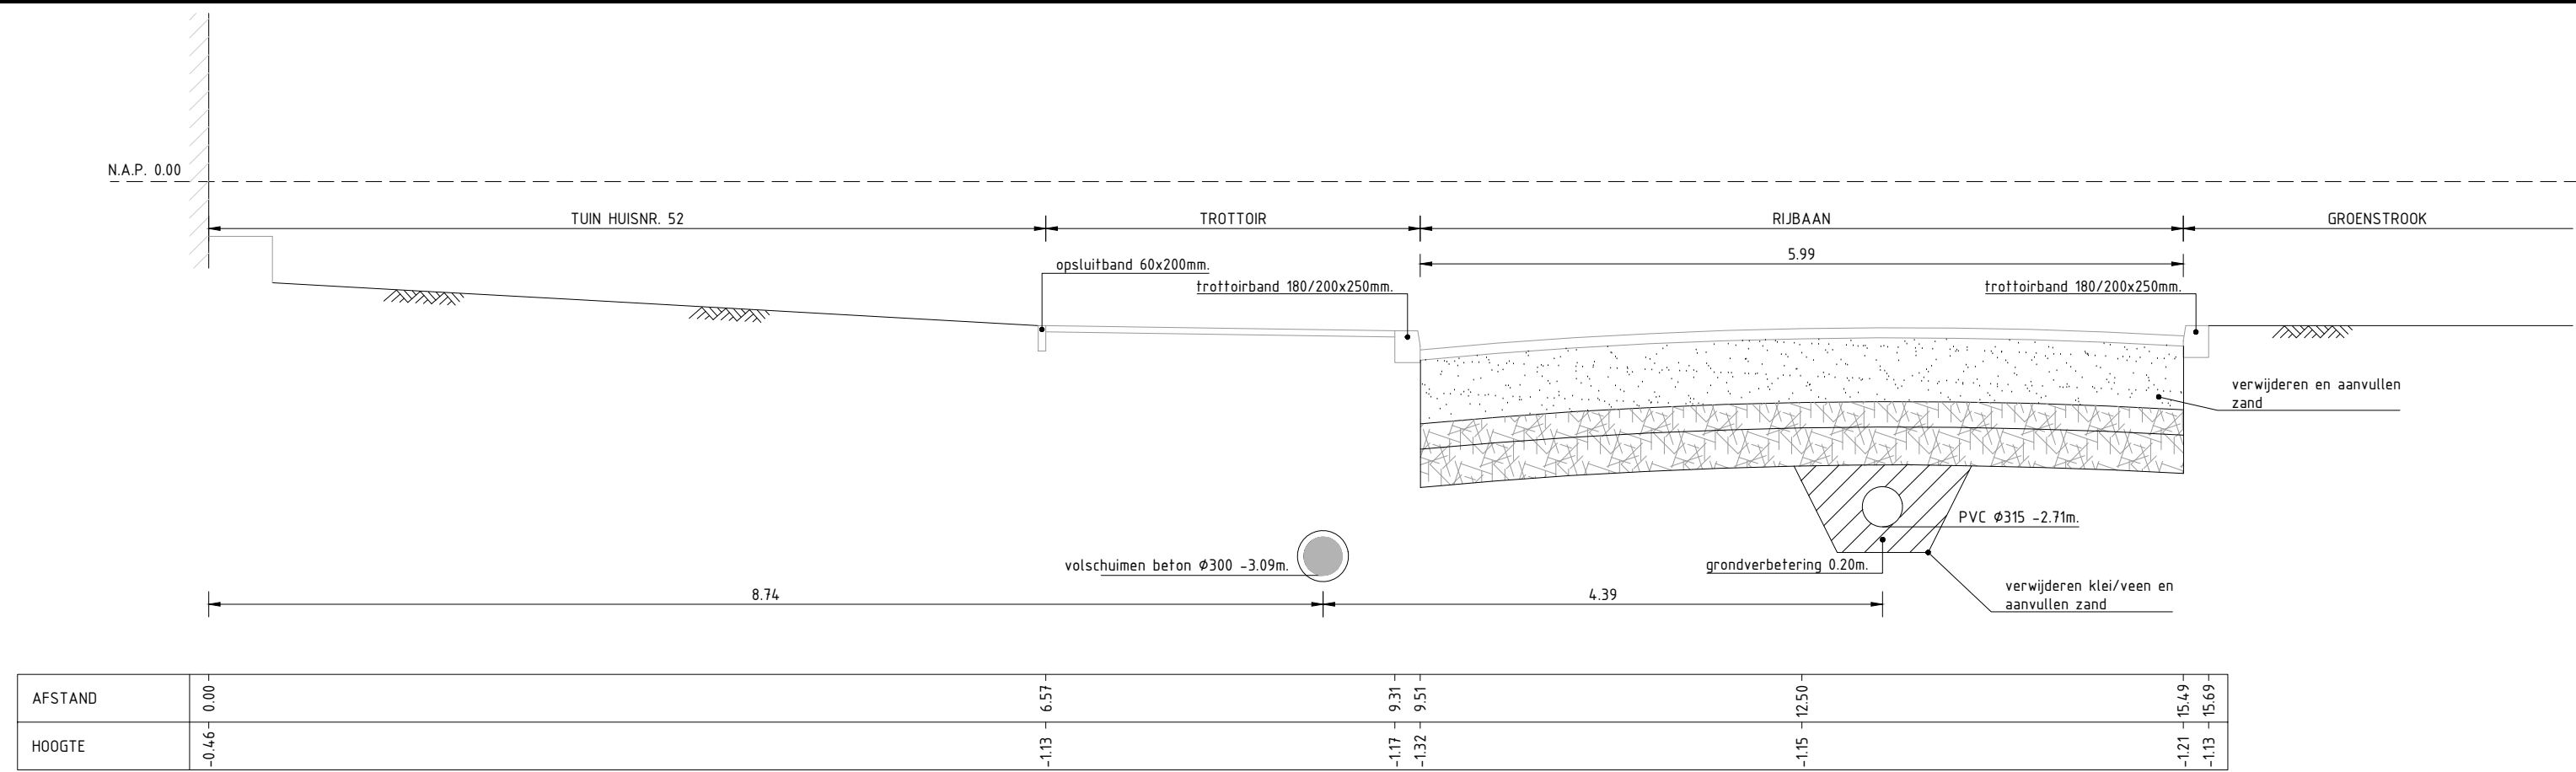


PROFIEL 6-6
SCHAAL 150

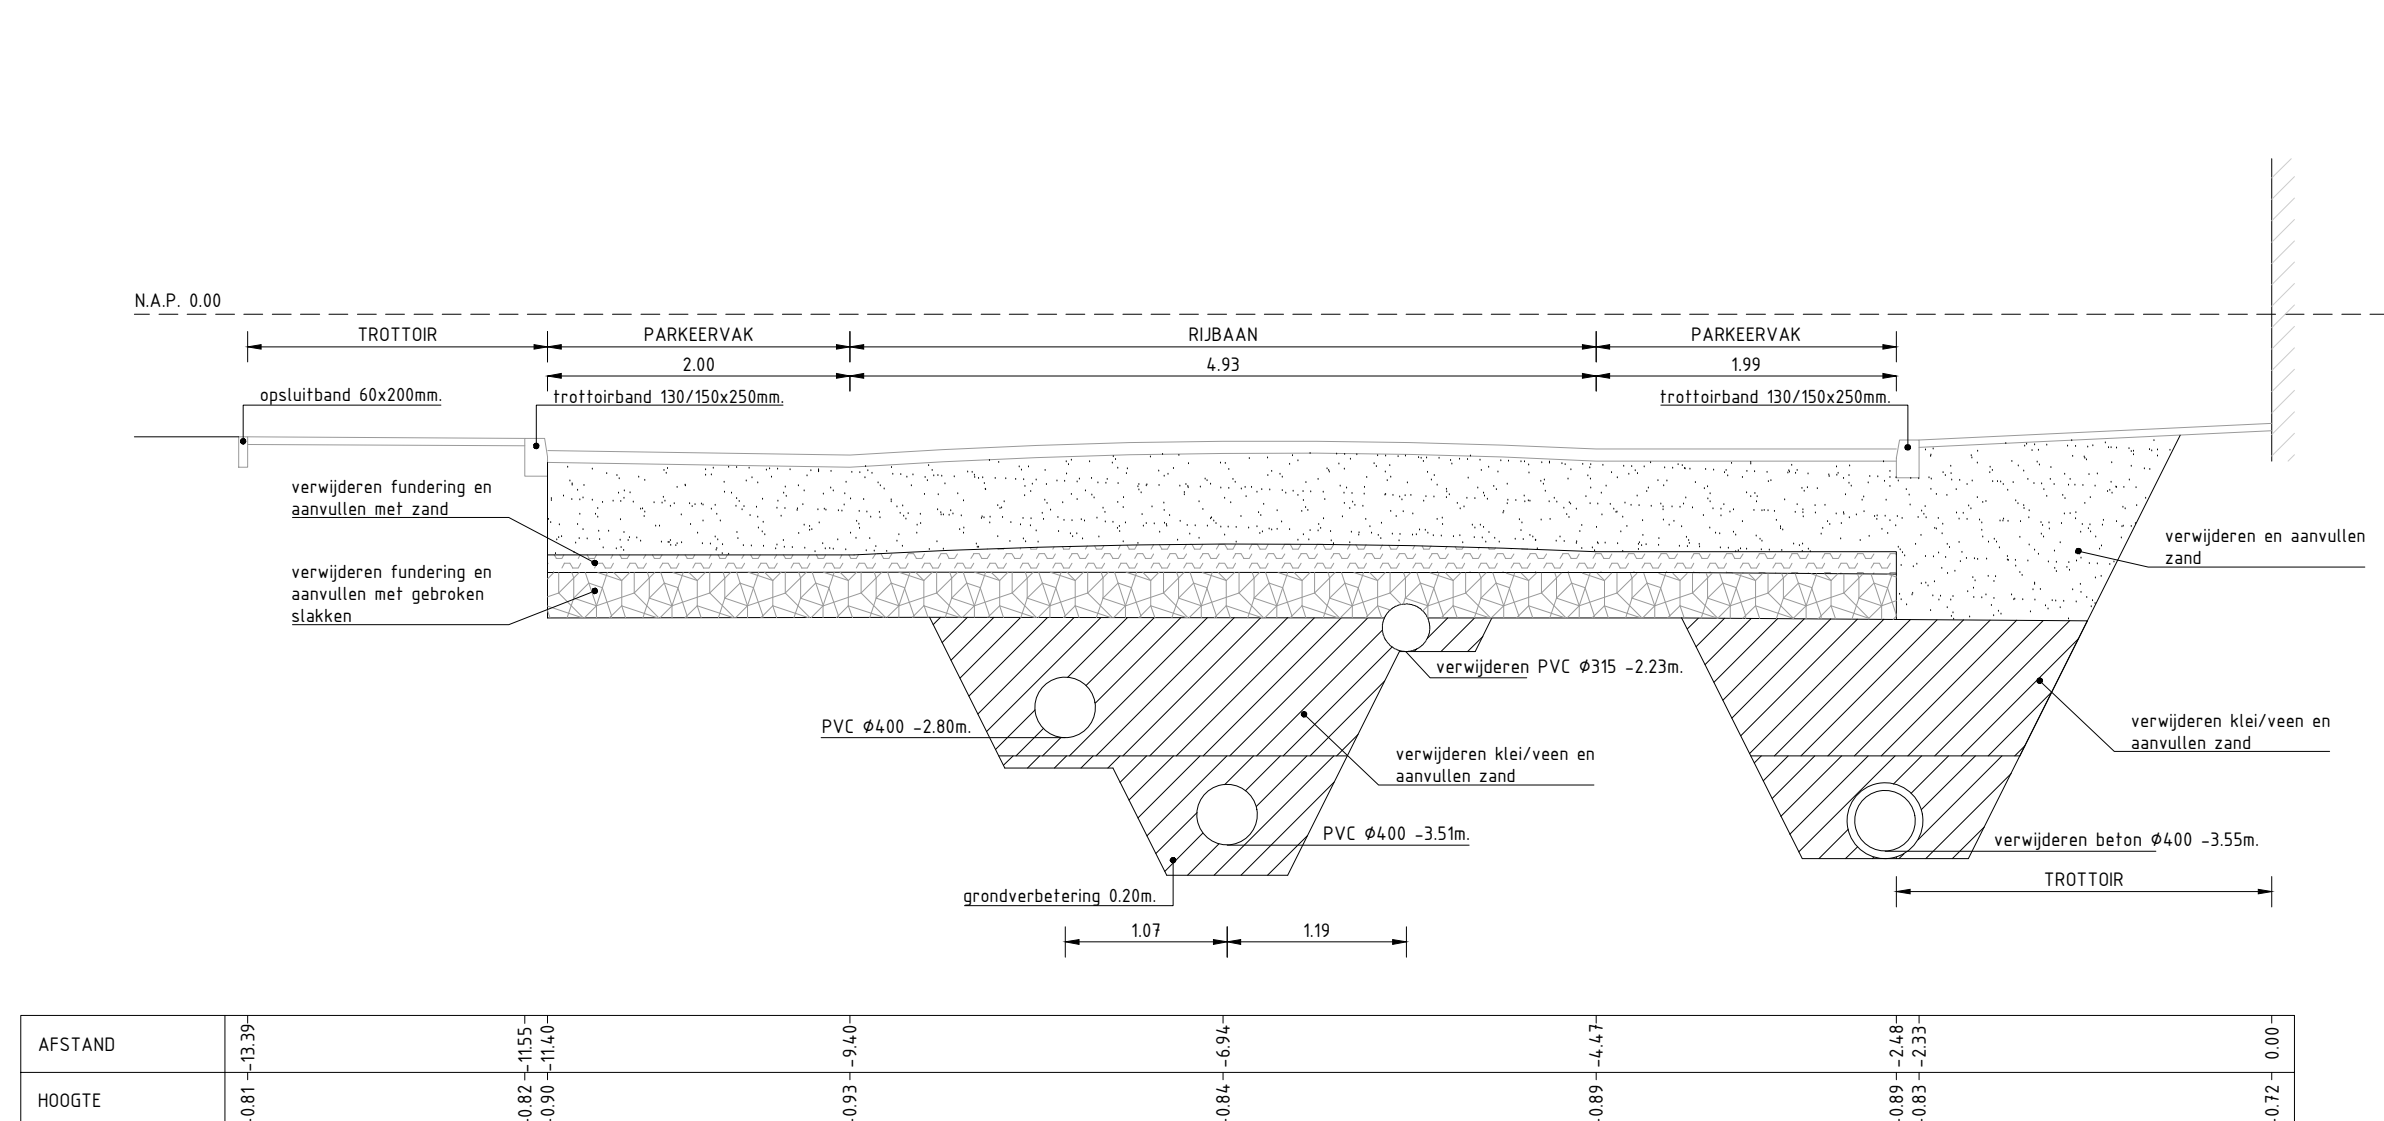


PROFIEL 7-7
SCHAAL 150

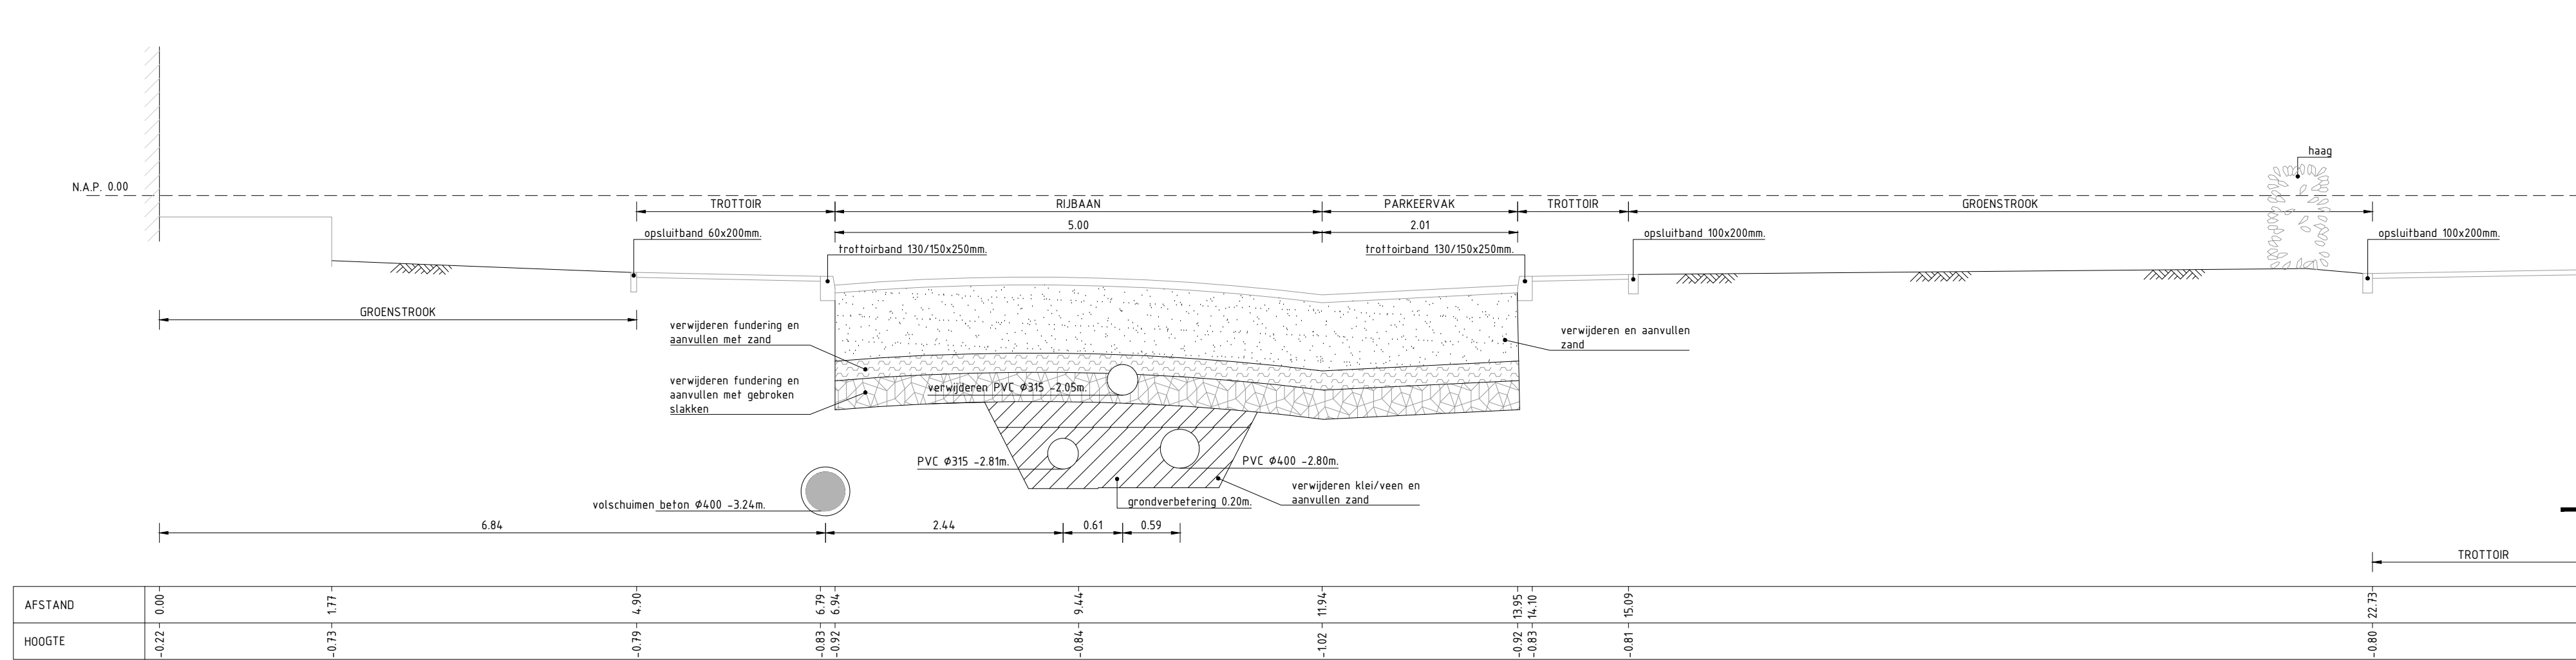

PROFIEL 8-8
SCHAAL 150

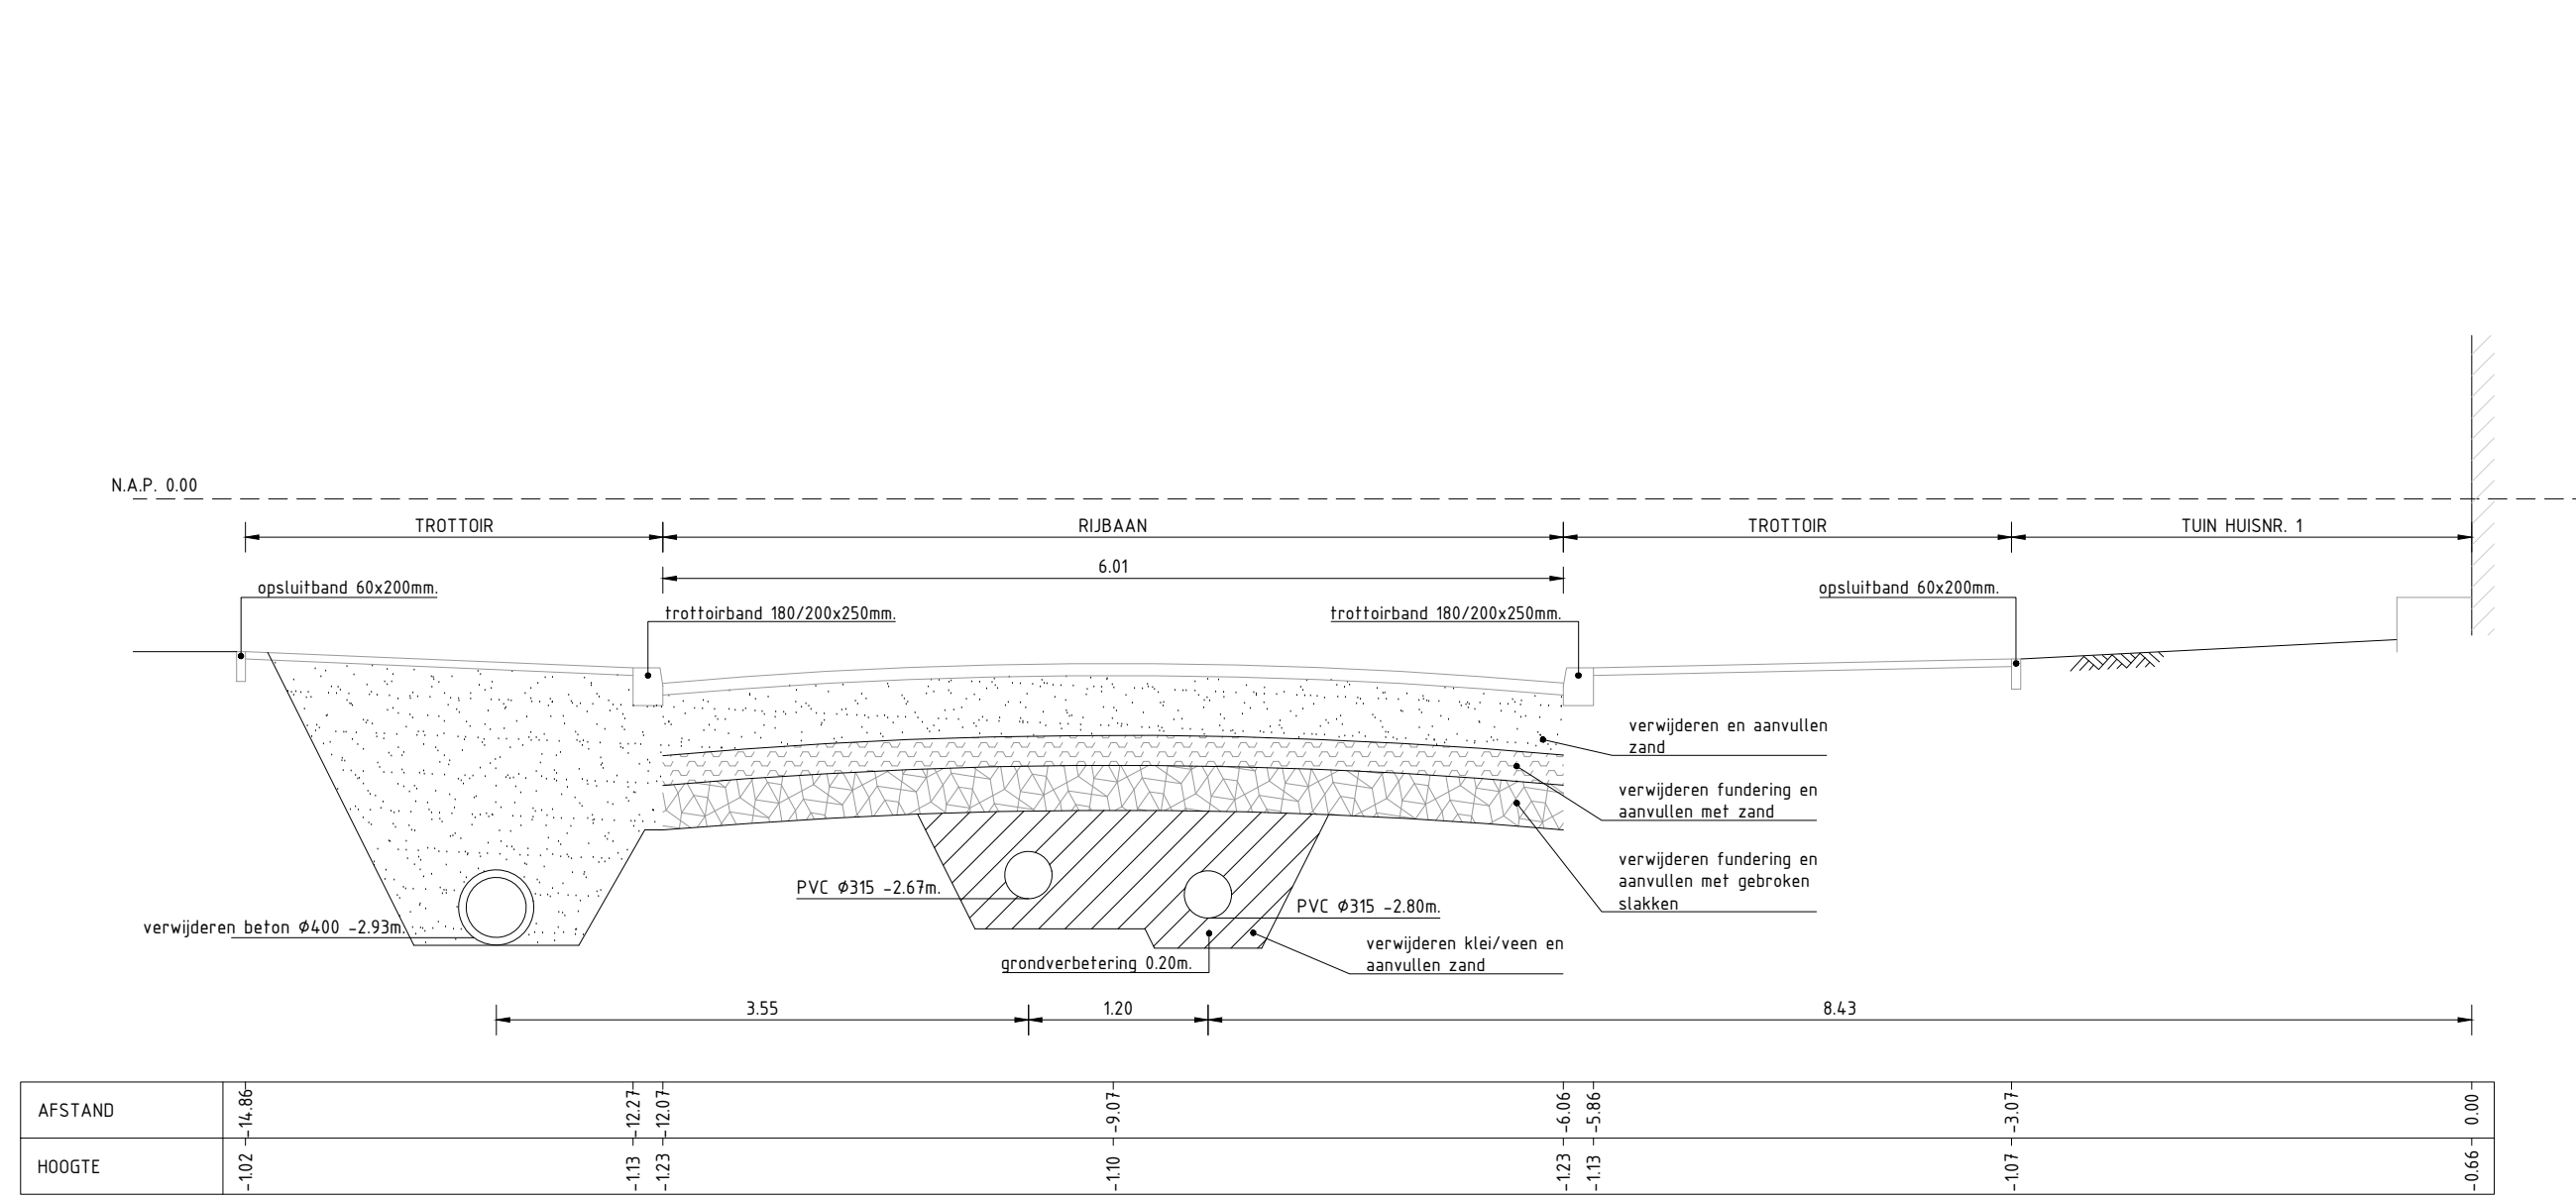

PROFIEL 9-9
SCHAAL 150

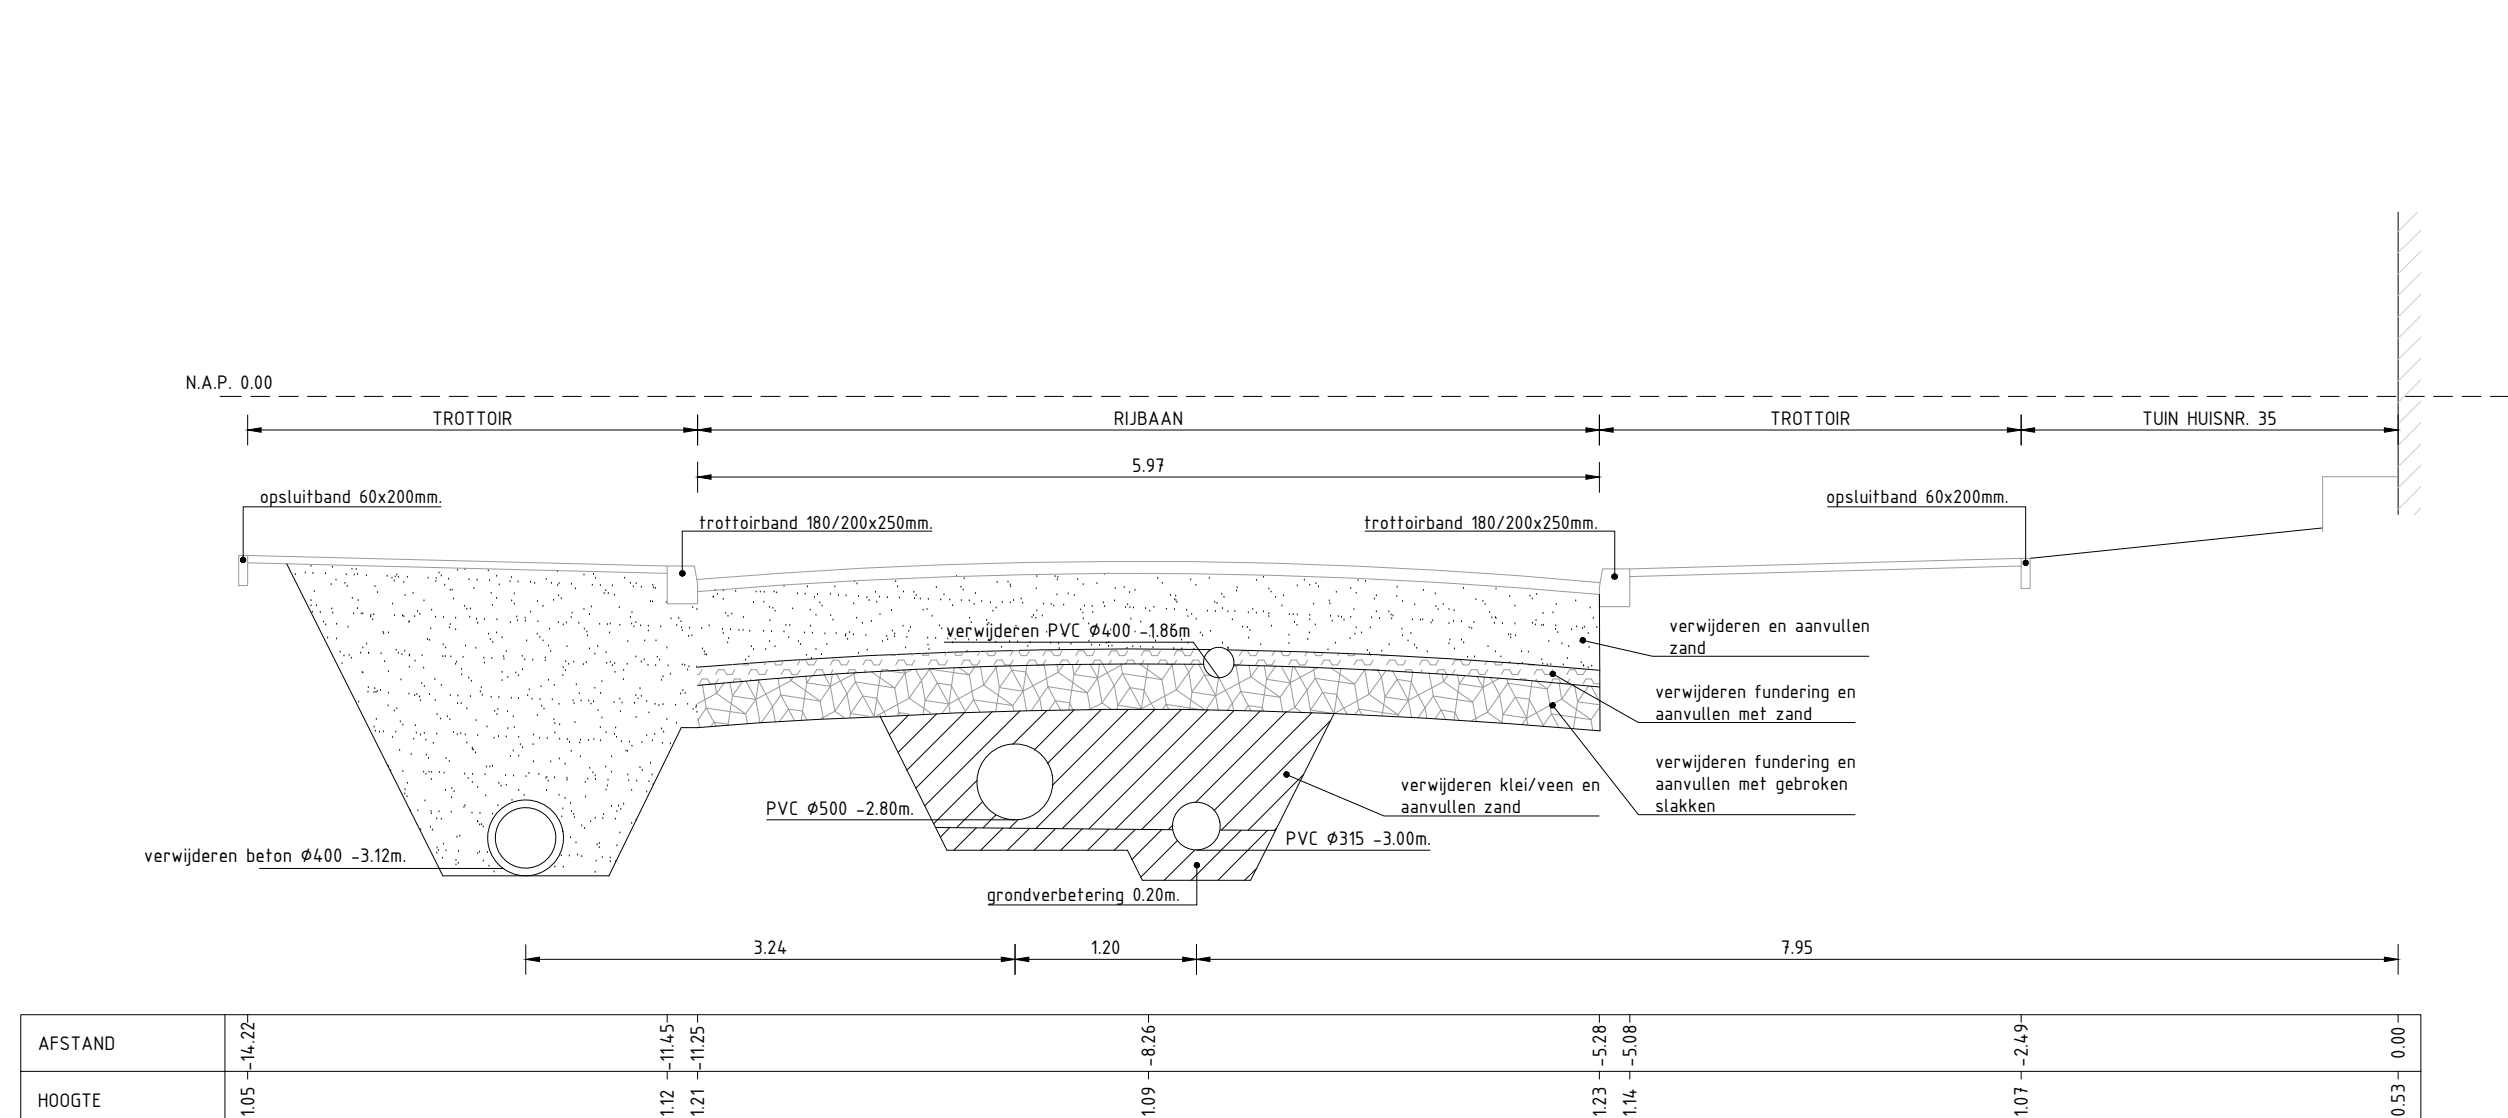

PROFIEL 10-10
SCHAAL 150

MATEN IN METERS TENZIJ ANDERS VERMELD
HOOGTEMATEN IN METERS TENZIJ OPZICHT VAN N.A.P.
MATERIALEN IN MILLIMETERS TENZIJ ANDERS VERMELD

Versie	Datum	Omschrijving	Gerekeend	Paraaf	Getuut	Paraaf
5.0						
4.0						
3.0						
2.0	02-03-2021	Toevoeging aanbrengen gebroken slakken	R. Lelieveld	A. Maas		
1.0	05-02-2021	Basistekening	C. Stam	A. Maas		

Project:
REVITALISERING VOGELBUURT
Onderdeel:
PROFIELEN BLAD 1 VAN 3

Datum:	Formaat:	Schaal:	Gerekeend:	Par:	Getuut:	Paraaf:
02-03-2021	A0 (841x1189)	1:50	C. Stam		A. Maas	

Fase:
Bestek

Status:
Definitief

Versie:
2.0

Tekeningnummer:
20-020-01-TEK-BST-201

Opdrachtgever:
Gemeente Sliedrecht
Industrieweg 13
3361 HD Sliedrecht

Contractnummer:
De heer E. Verschu
Telsnummer:

Gemeente Sliedrecht

Maas & Nienhuis
civieltechnisch bureau

Gesamenst
30127 Nieuwe de Boordijk
3315 PH Sliedrecht
T: 0181-491411
E: info@maasnienhuis.nl
W: www.maasnienhuis.nl