




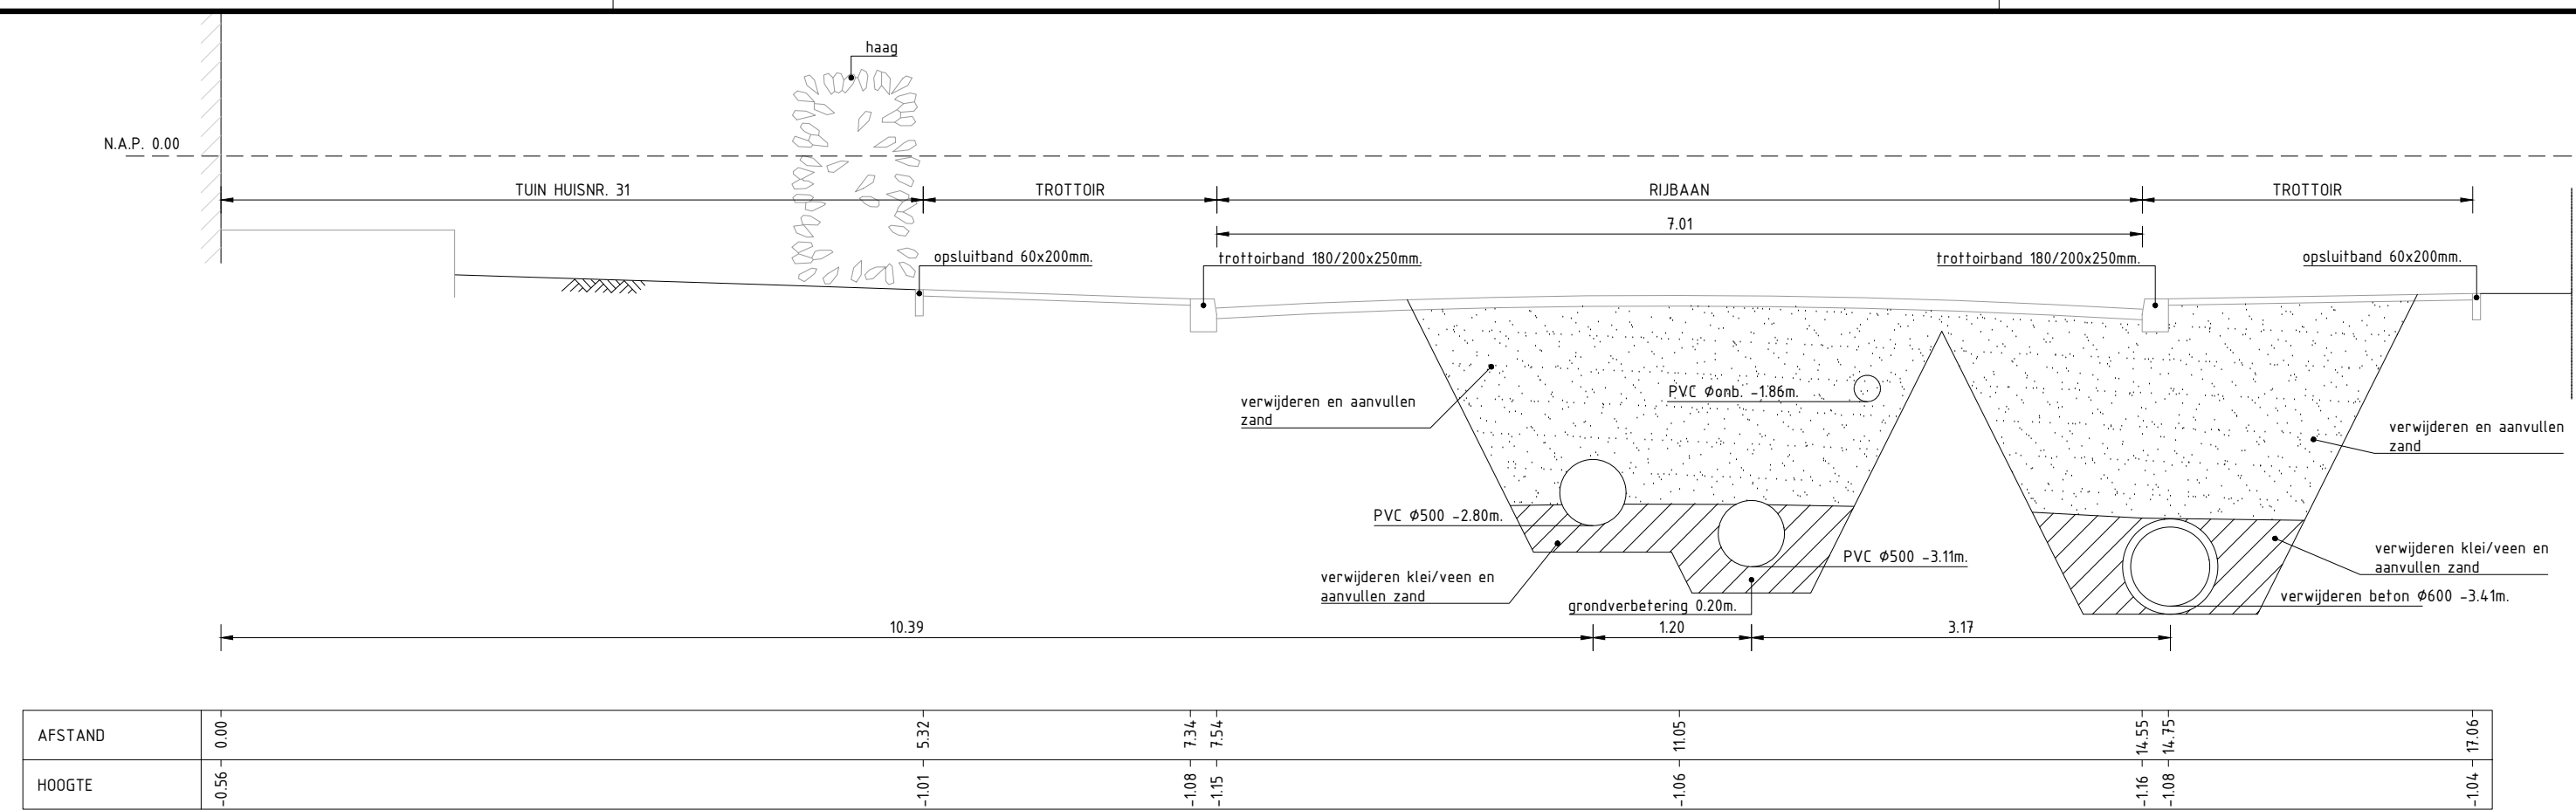


PROFIEL 11-11
SCHAAL 150

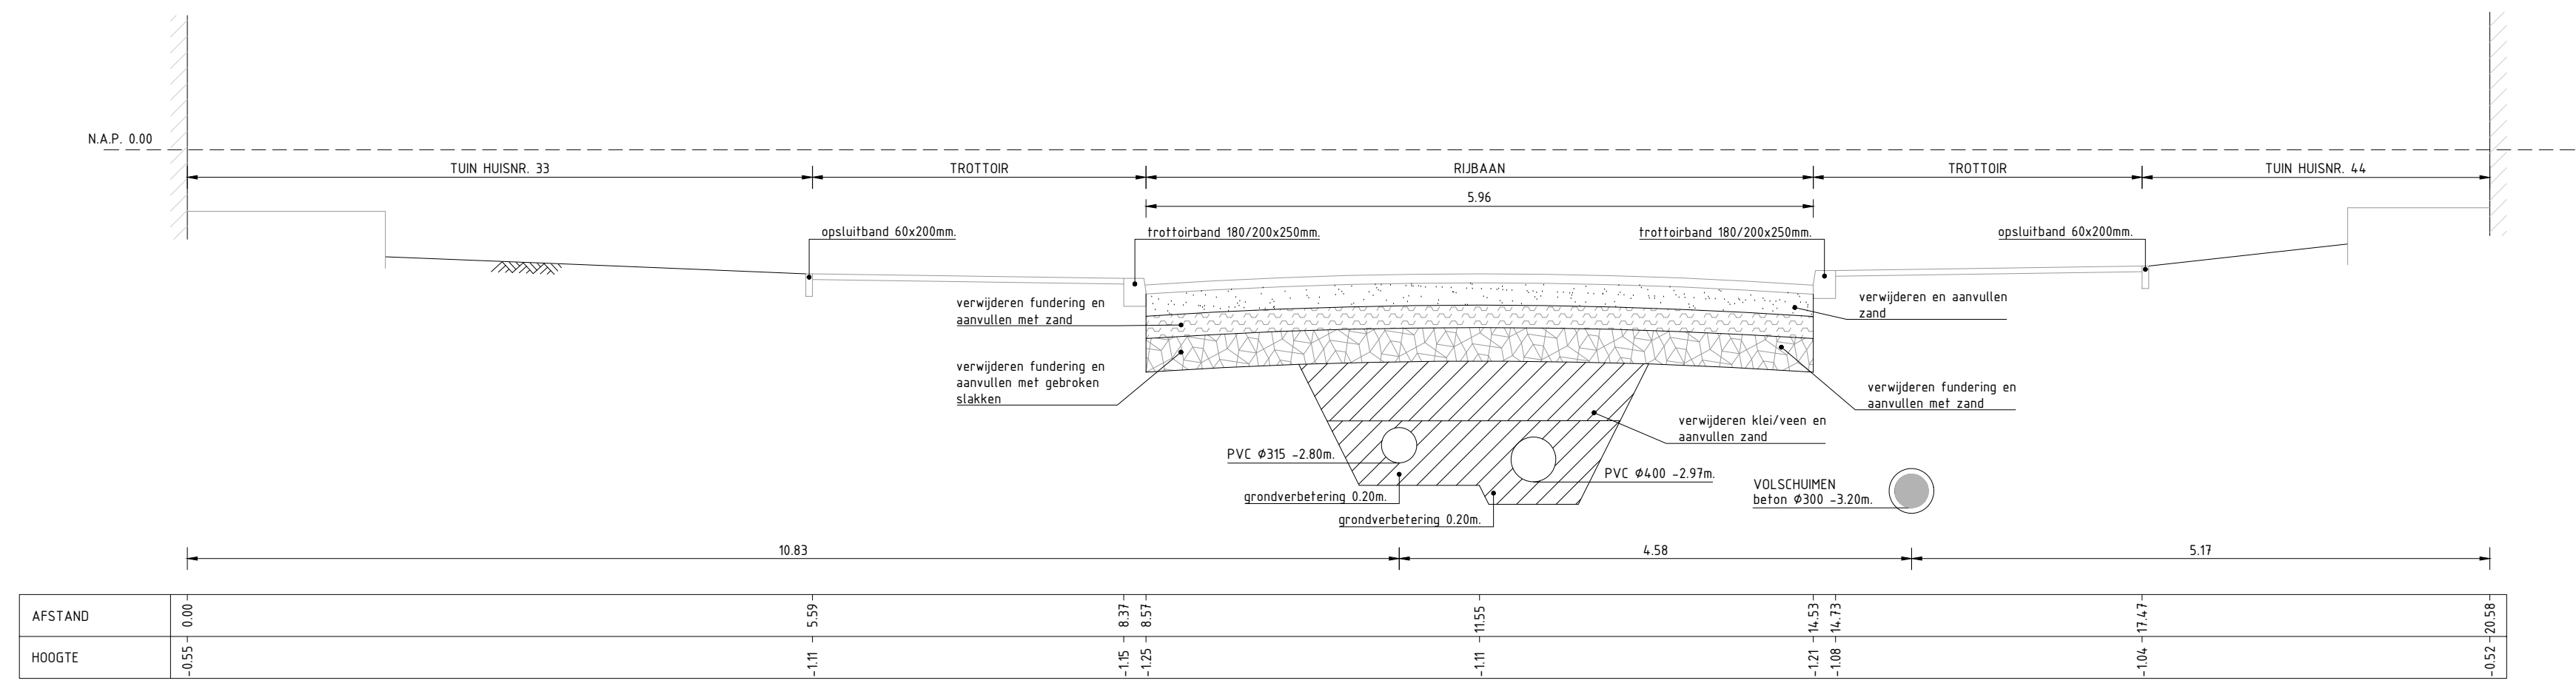


PROFIEL 13-13
SCHAAL 150

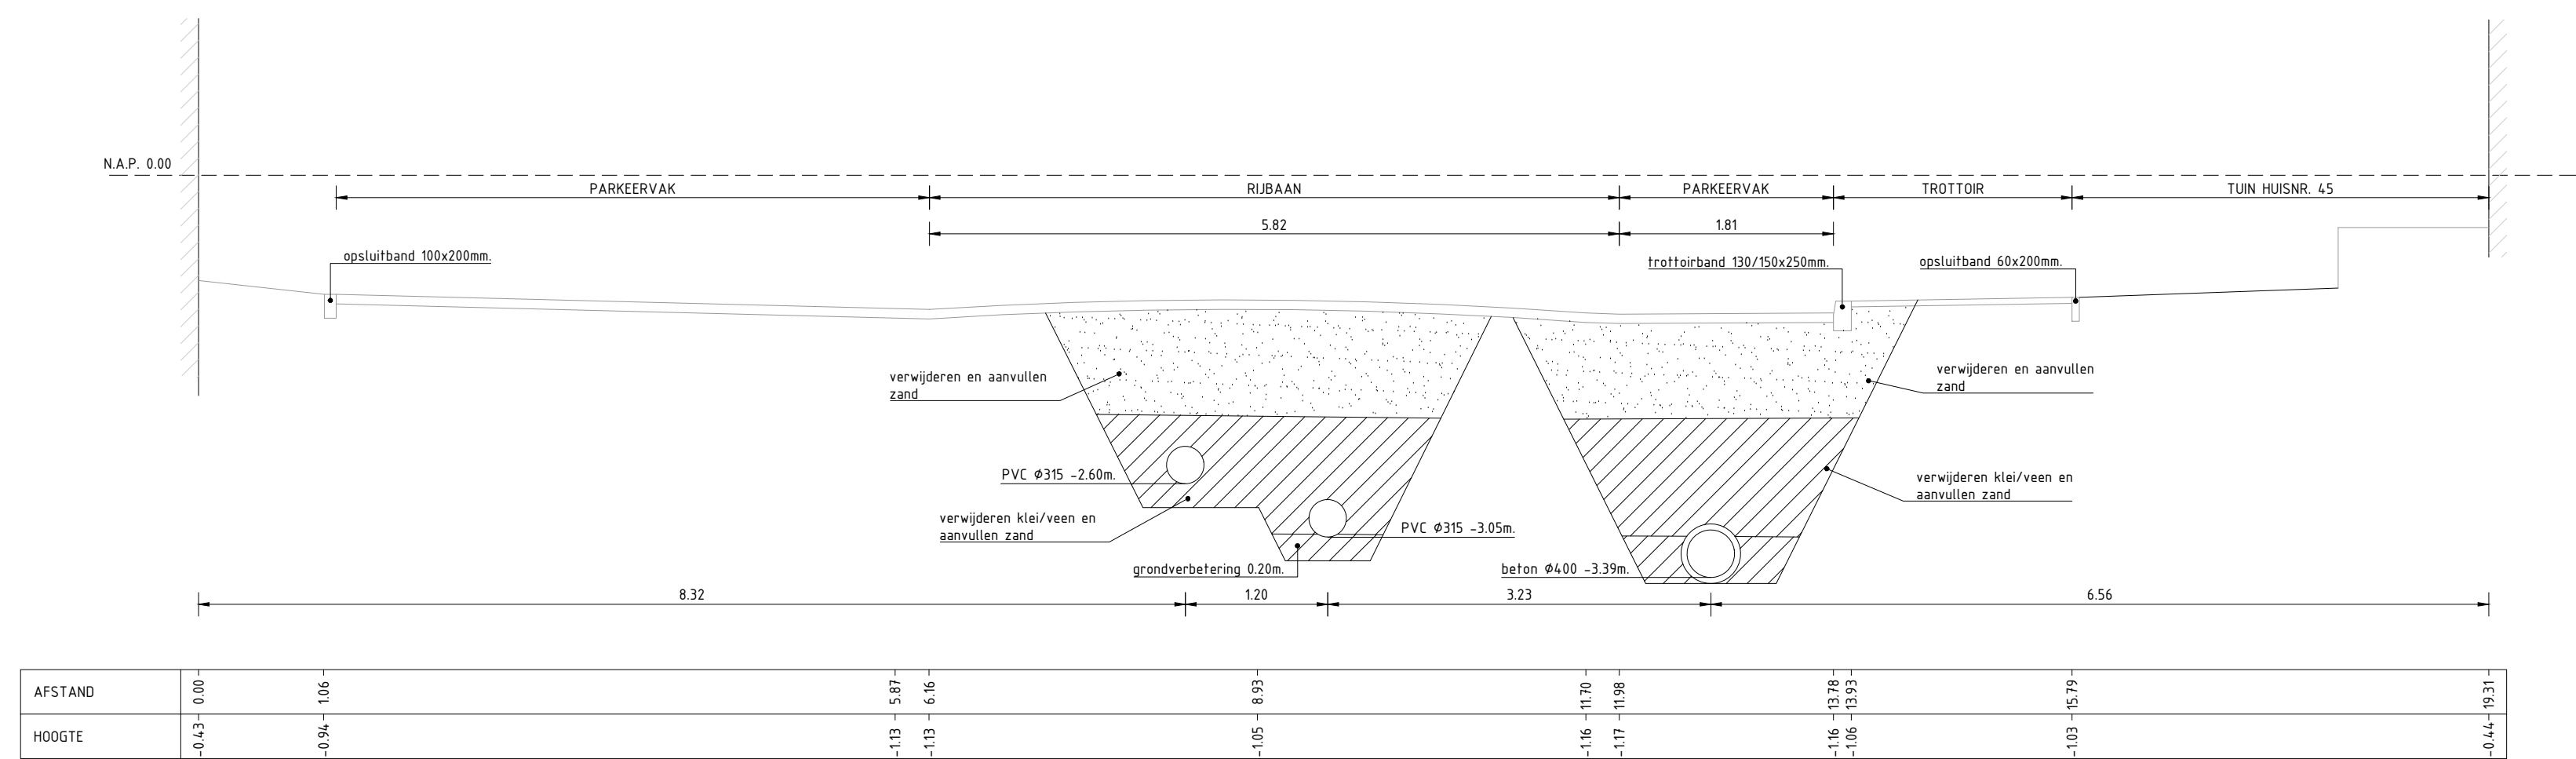


PROFIEL 14-14
SCHAAL 150

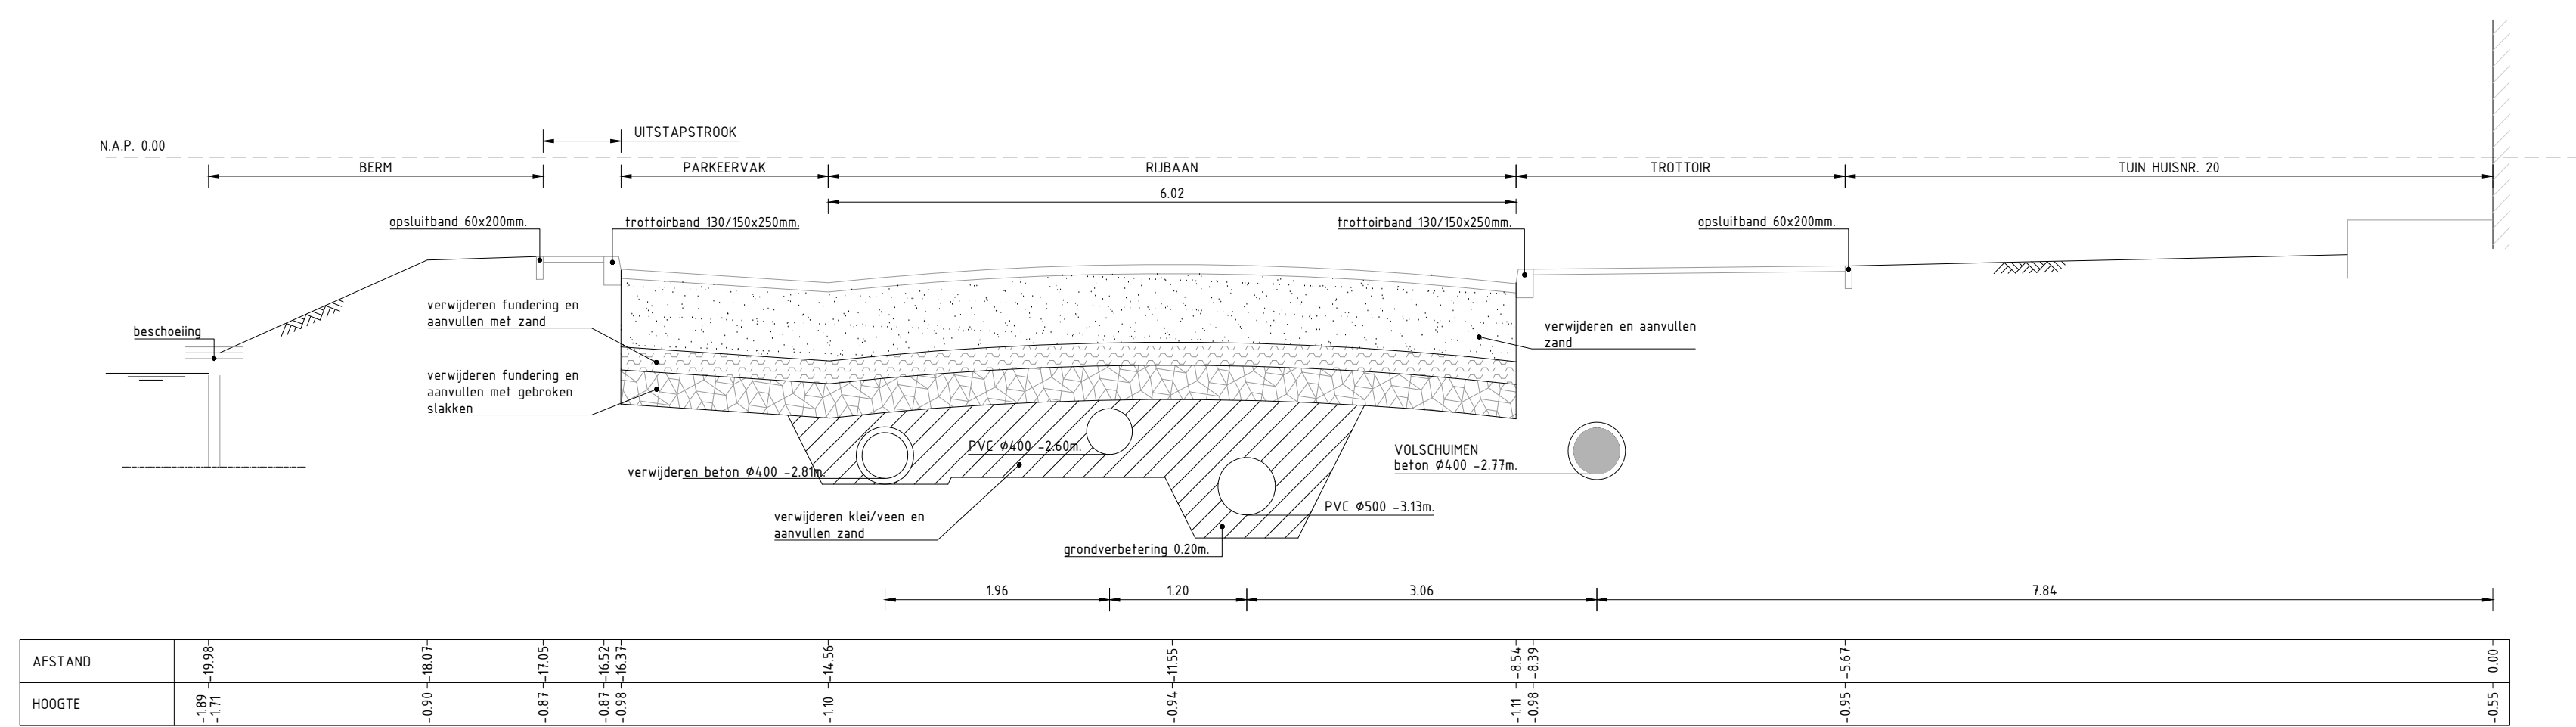


PROFIEL 15-15
SCHAAL 150

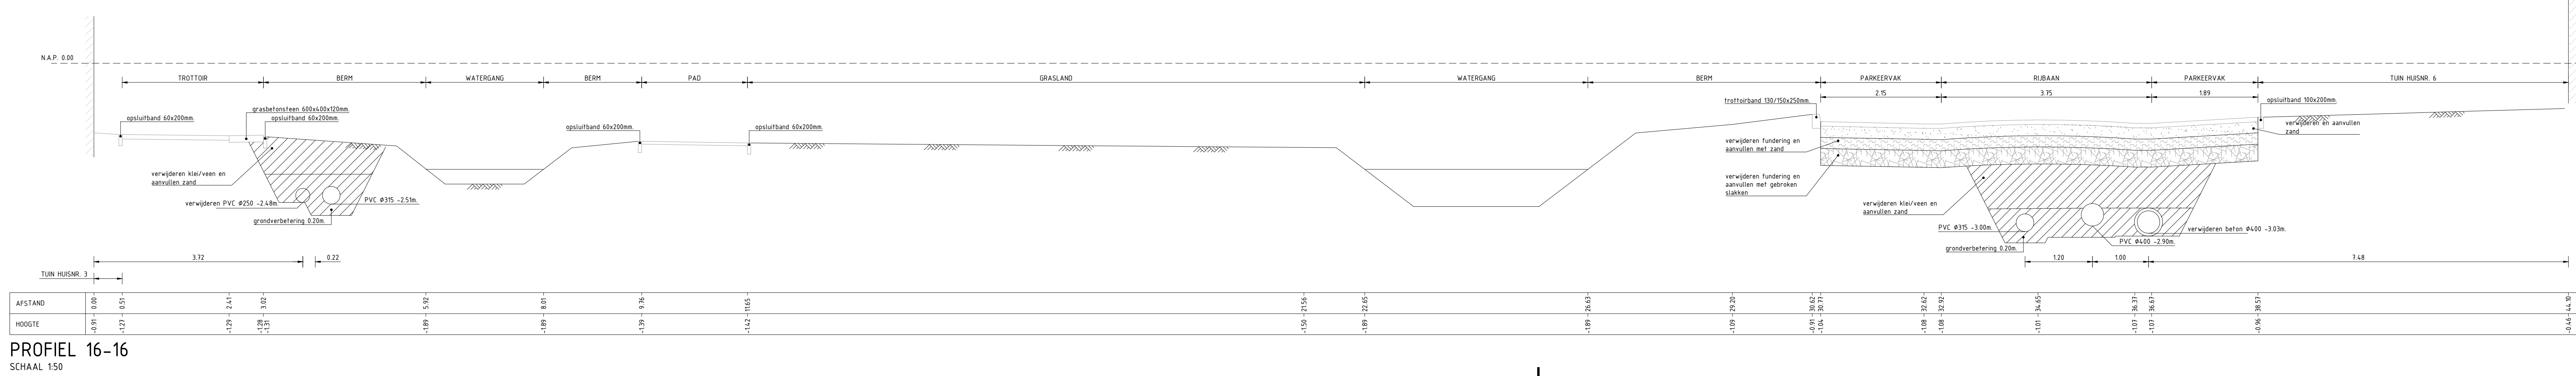


PROFIEL 16-16
SCHAAL 150

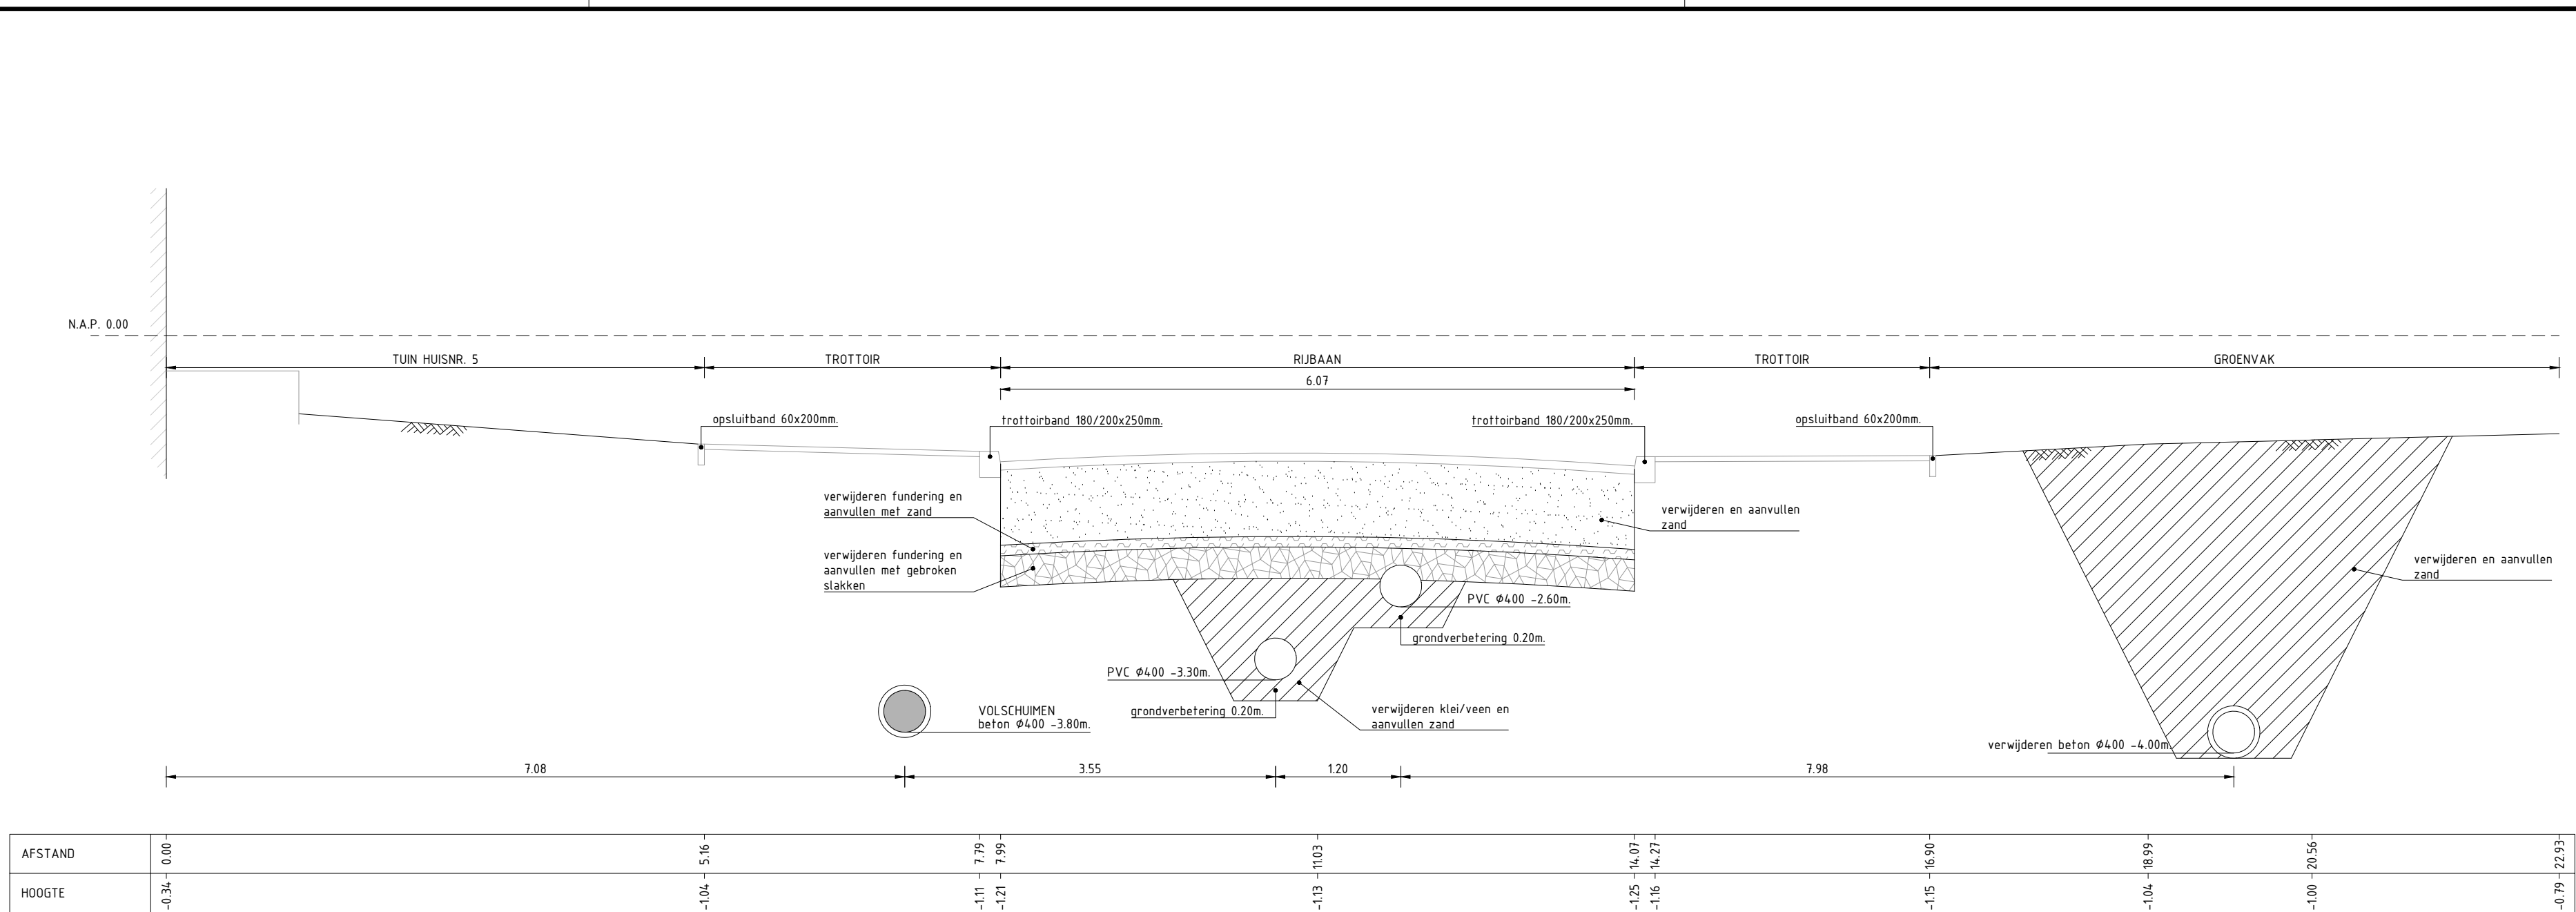


PROFIEL 17-17
SCHAAL 150

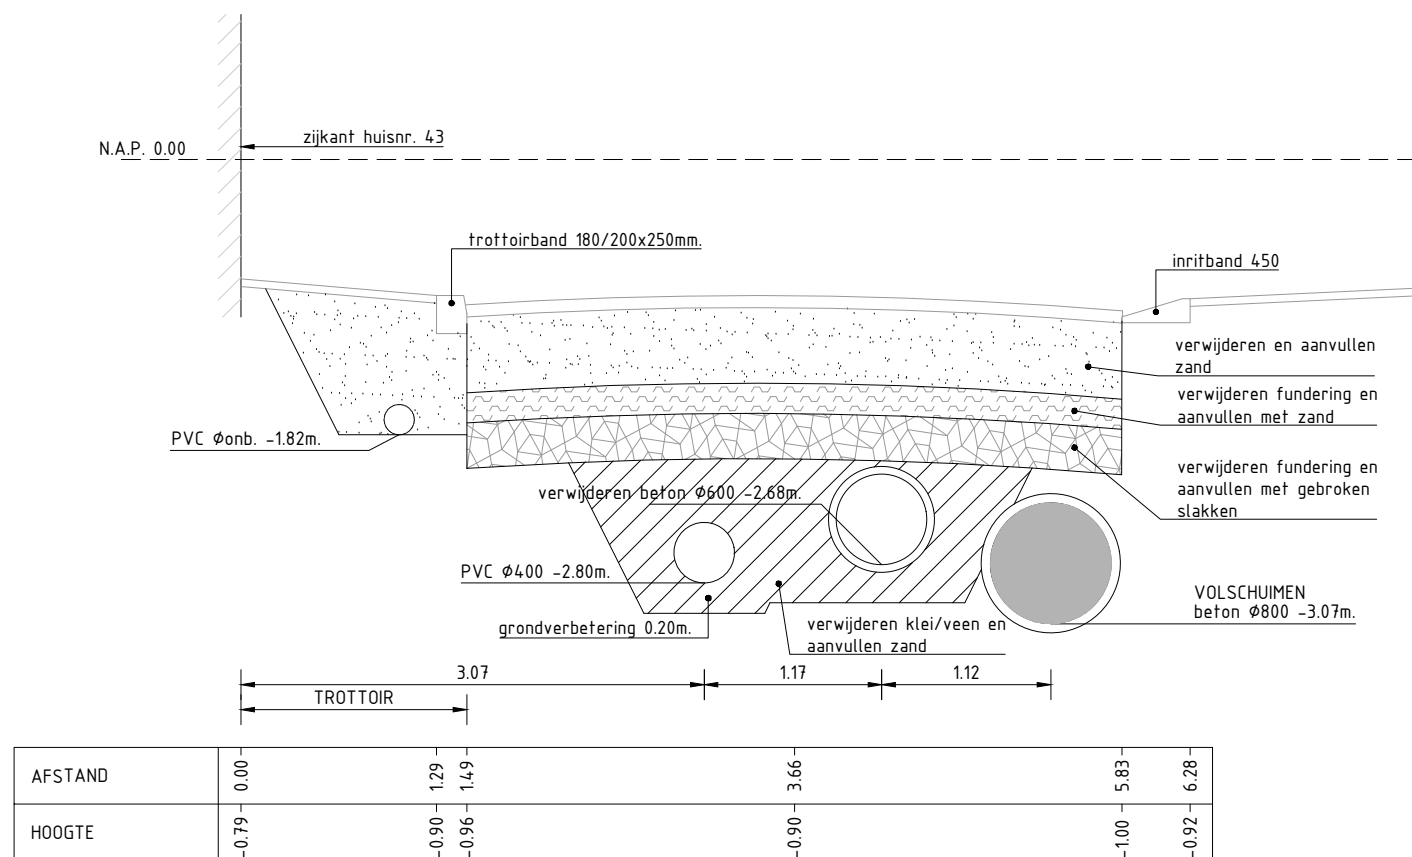

PROFIEL 18-18
SCHAAL 150

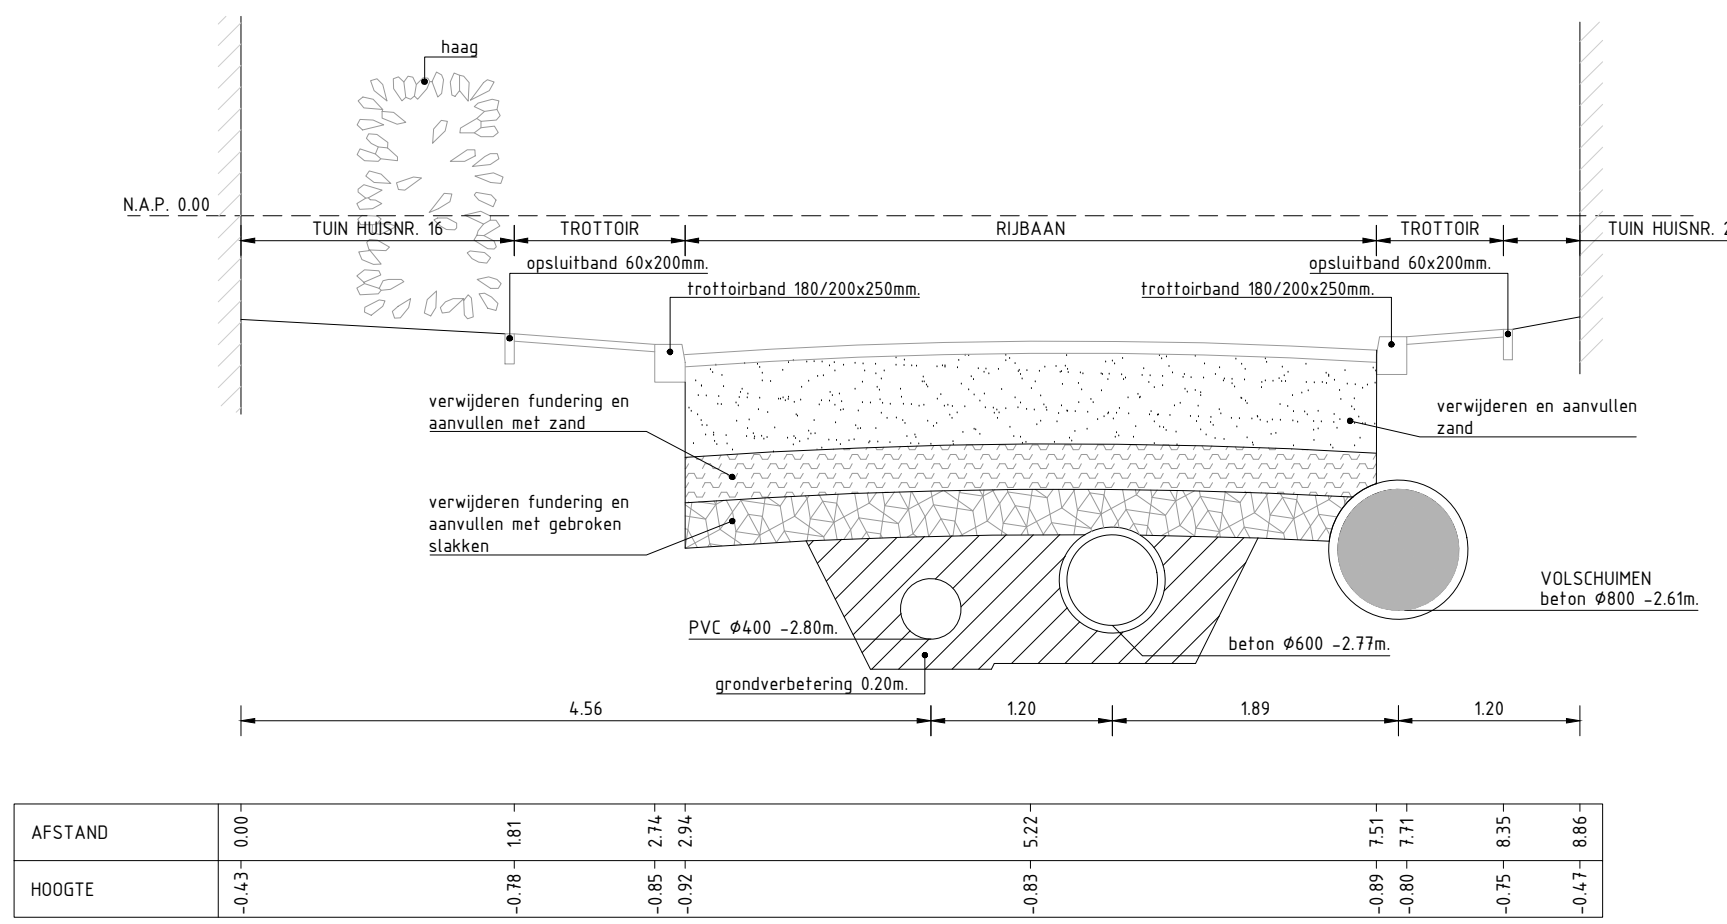

PROFIEL 19-19
SCHAAL 150

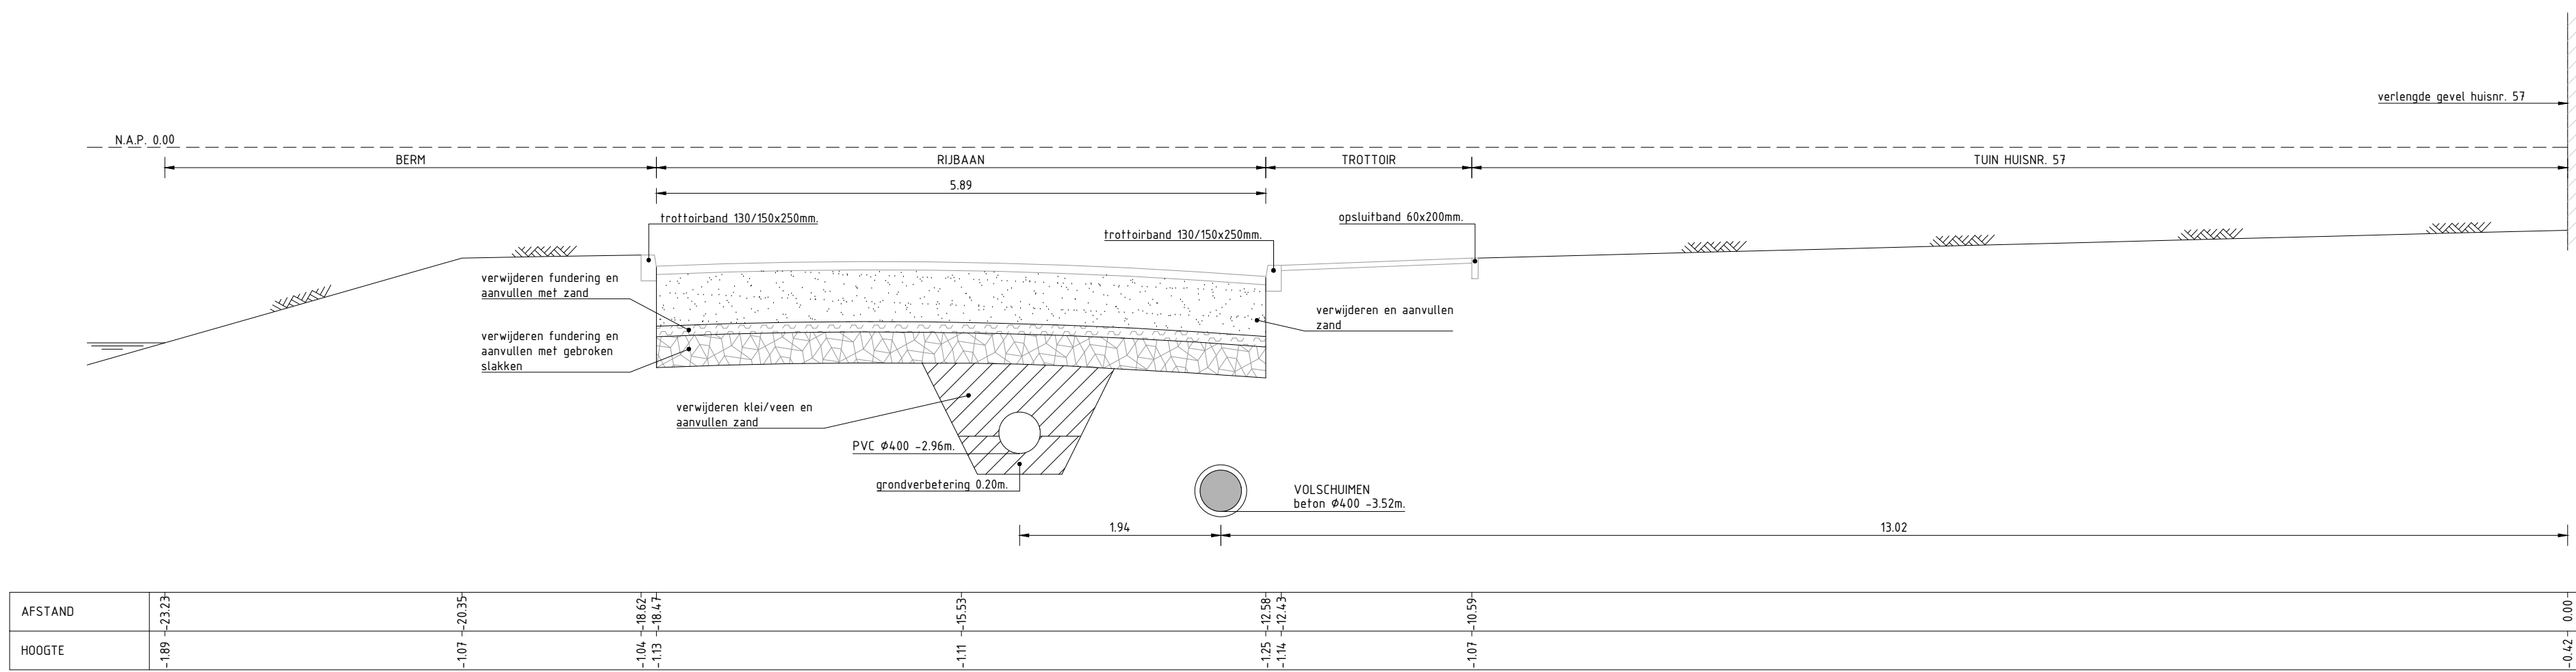

PROFIEL 20-20
SCHAAL 150

MATEN IN METERS TENZIJ ANDERS VERMELD
HOOGTERIJDEN IN METERS TENZIJ ANDERS VERMELD
MATERIALEN IN MILLIMETERS TENZIJ ANDERS VERMELD

Bestek	Datum	Omschrijving	Getekend	Paraaf	Getekend	Paraaf
5.0	02-03-2021	Toevoeging aanbrengen gebroken stukken	R. Lelieveld	A. Maas		
4.0	05-02-2021	Basistekening	C. Stam	A. Maas		
3.0						
2.0						
1.0						

Project: REVITALISERING VOGELBUURT
Onderdeel: PROFIELEN BLAD 2 VAN 3

Datum	Formaat	Schaal	Getekend	Paraaf	Getekend	Paraaf
02-03-2021	A0 (841x1189)	1:50	C. Stam	A. Maas		

Tas: Bestek
Status: Definitief
Versie: 2.0
Tekeningnummer: 20-020-01-TEK-BST-202