


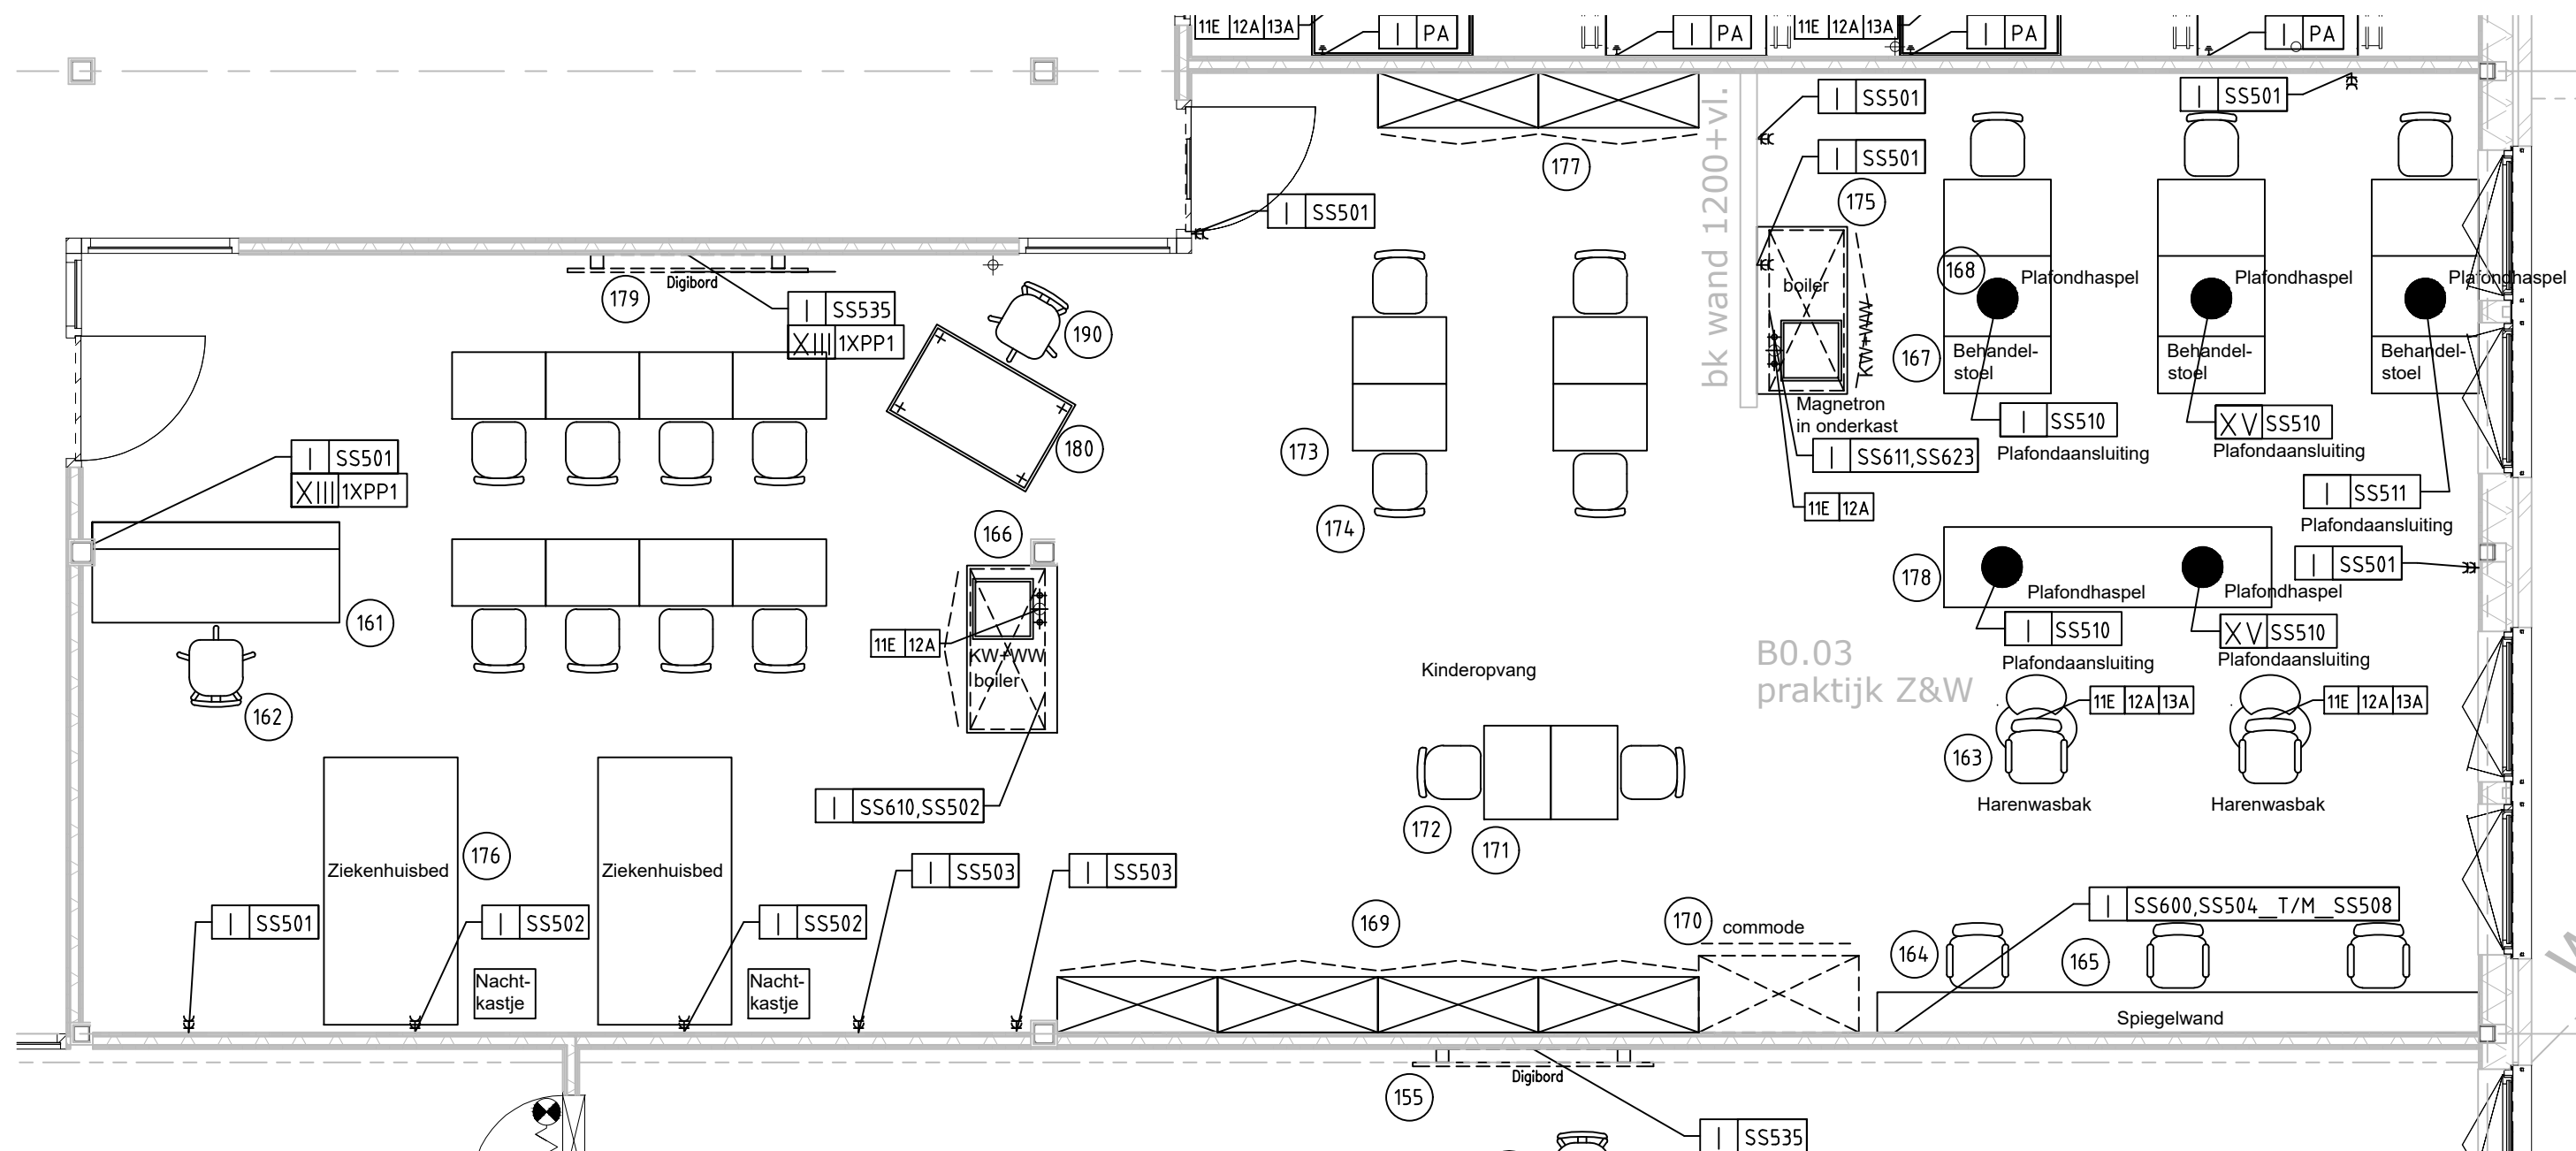

E	26-04-2021	Verschillende wijzigingen	GVDS	
D	12-04-2021	Diverse wijzigingen	GVDS	
C	04-02-2021	Nieuwe bouwkundige onderlegger en wijzigingen	GVDS	
B	16-12-2020	Installatie toegevoegd	GVDS	
A	01-12-2020	Wijzigingen n.a.v. gesprek	GVDS	
Code	Datum	Omschrijving	Gewijz. door	Gecontr. door
Project:			Onderlegger: 18-01-2021	
TM14753 Alphen ad Rijn Scala College Henri Dunantweg			Fase: Offerte	
Omschrijving:			Type:	
praktijk Z&W			Datum: 12-11-2020	
			Get. door: GVDS	
			Schaal: 1:50	
			Tekeningnummer:	Formaat: Code:
			14753-40	A3