
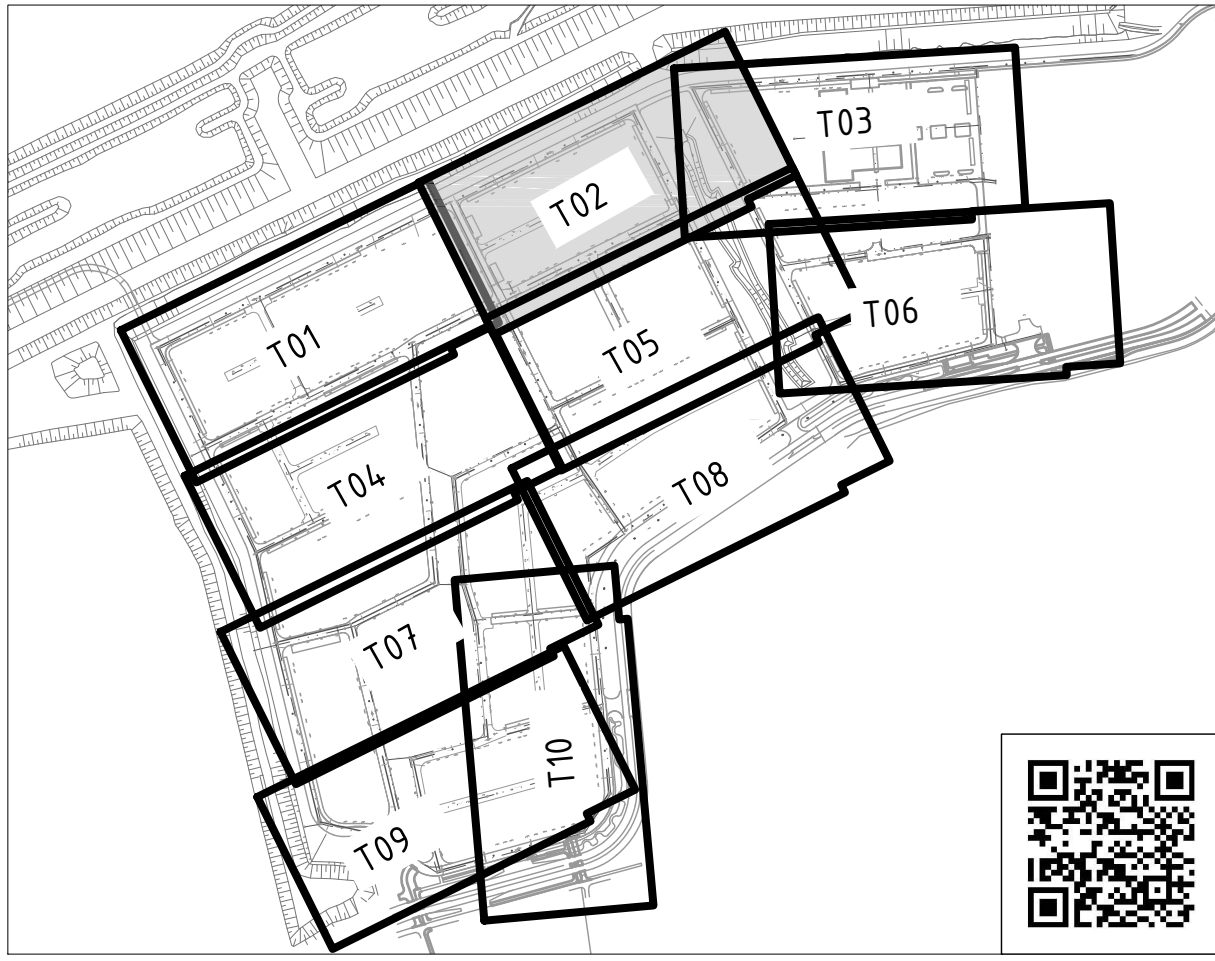


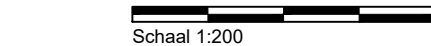

Algemene opmerkingen: 1. Maten in meters, tenzij anders vermeld 2. Hoogtematen in meters i.o.v. N.A.P. 3. Bochten in banden, R=50 tenzij anders vermeld 4. Locatie inritten nader te bepalen			
MEERSTAD Groenewei WRM			
WRM Situatie		Nr: P09-58-03-24-12-01-T02R0	
Opdrachtgever: GEM Meerstad			
Schaal: 1:200 Papierformaat: A0 Revisienummer: R0 Datum getekend: 26-10-2021 Tekening door: W. Bronsma		 Bureau Meerstad Zijkade 2 9516CV Meerstad 050-5995710	
Paraf:		Status: ☐ Informatief ☐ Concept ☒ Definitief	