

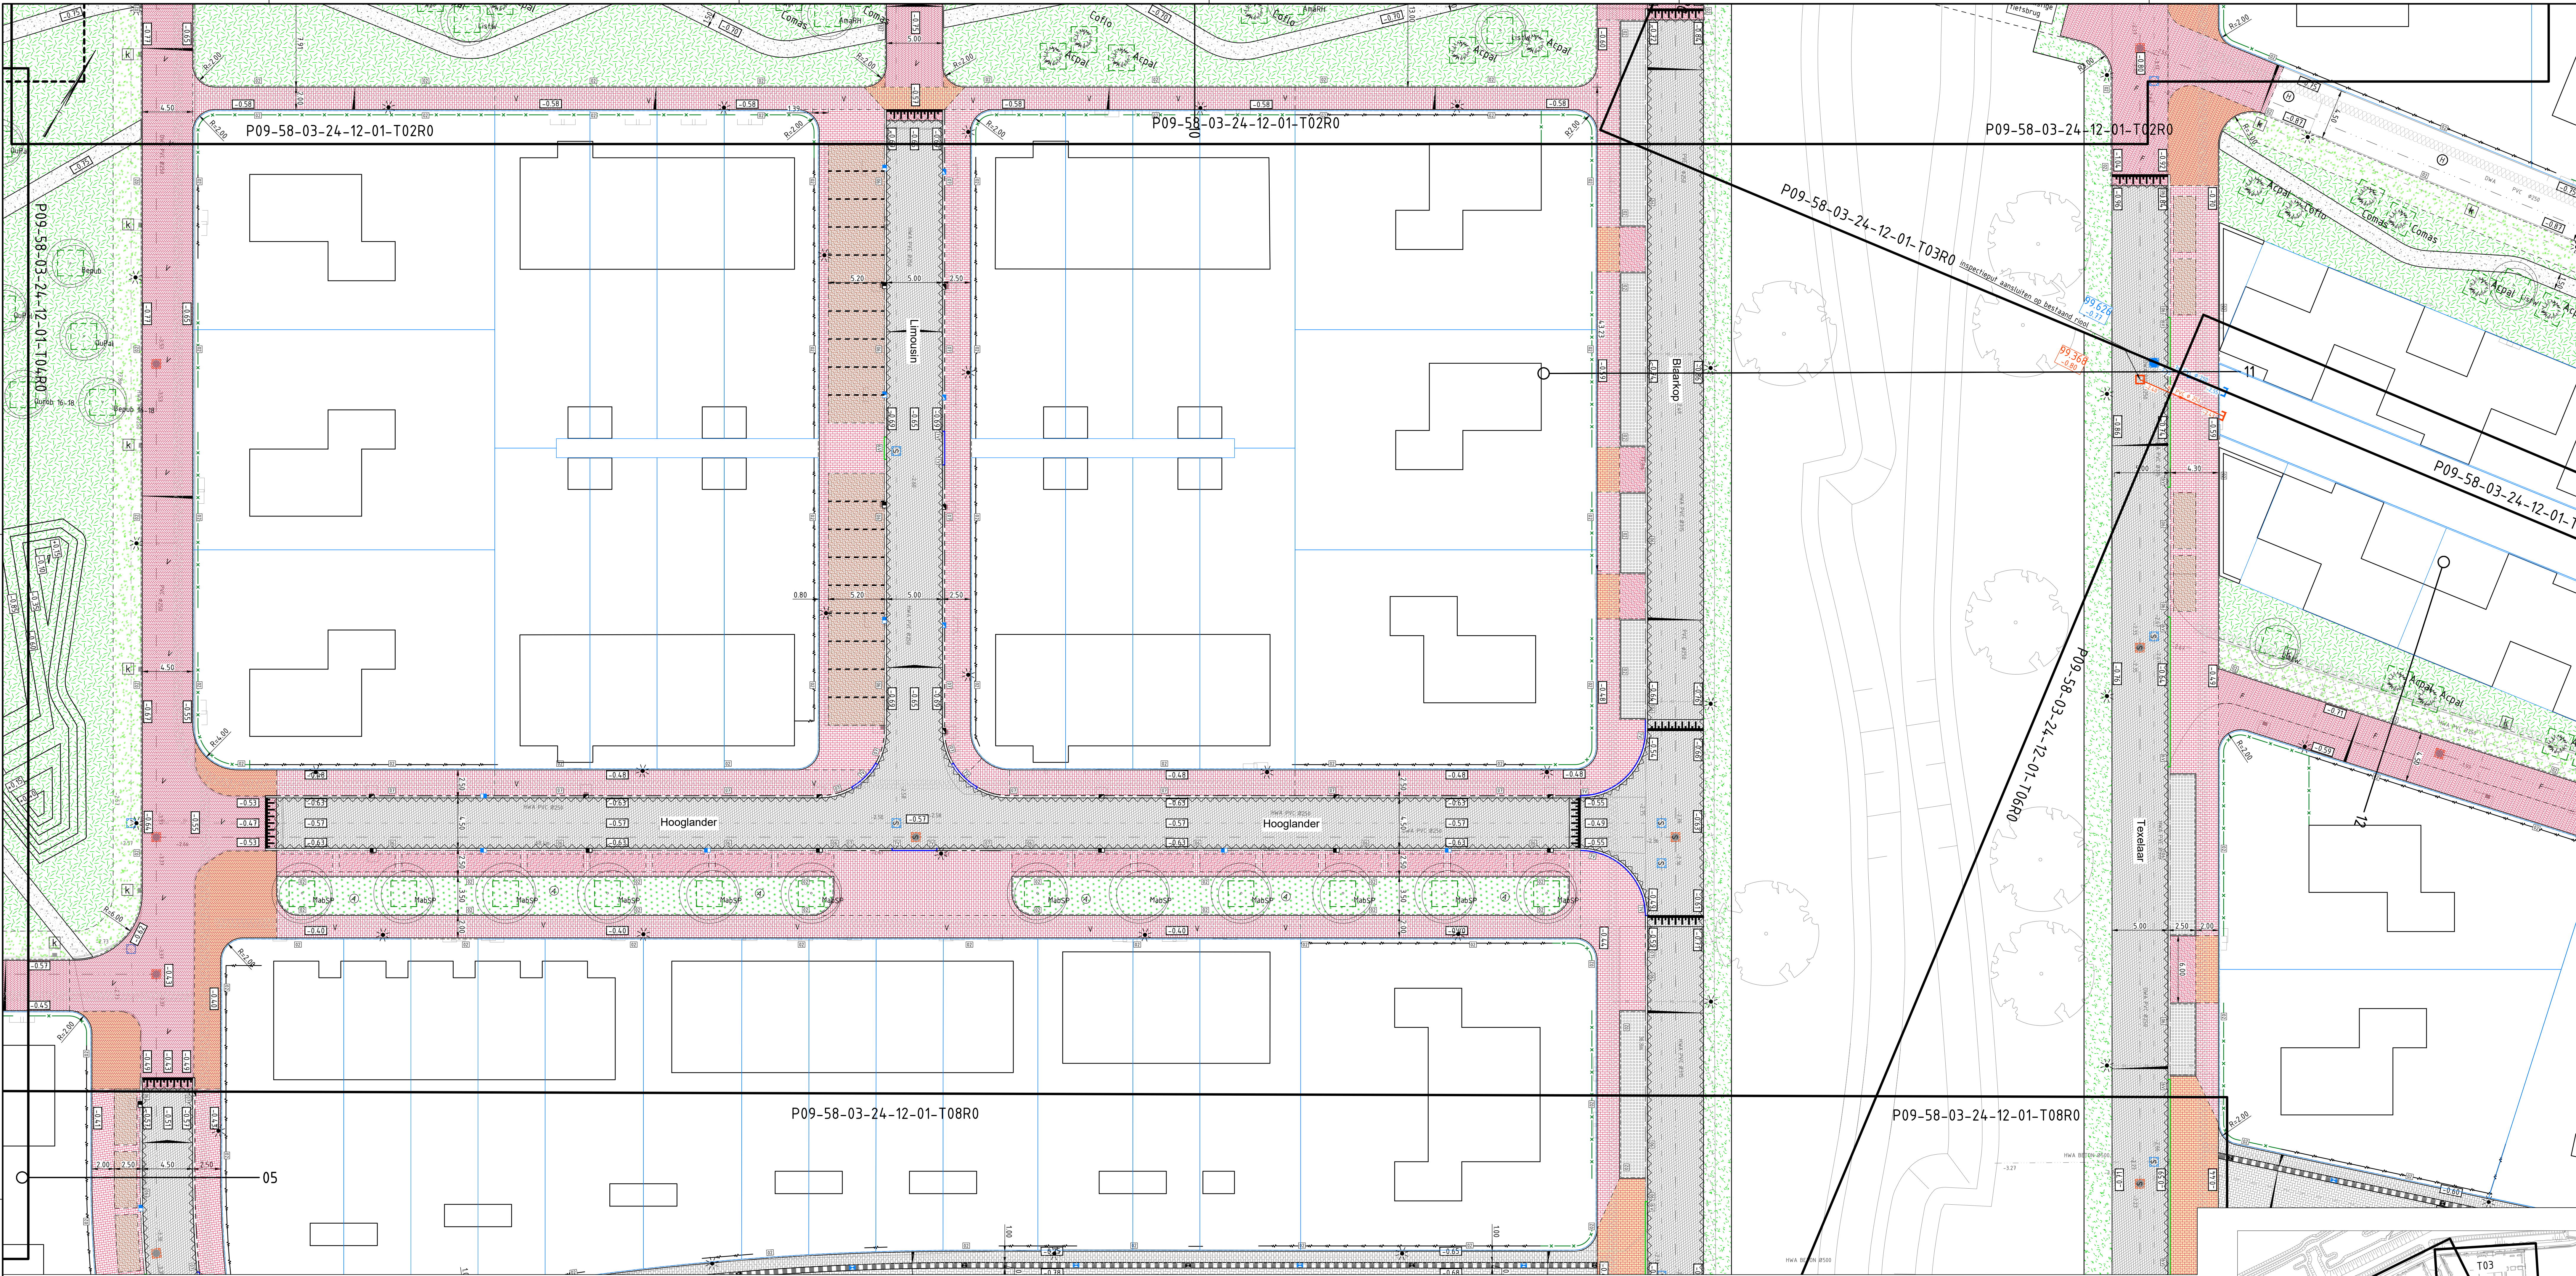
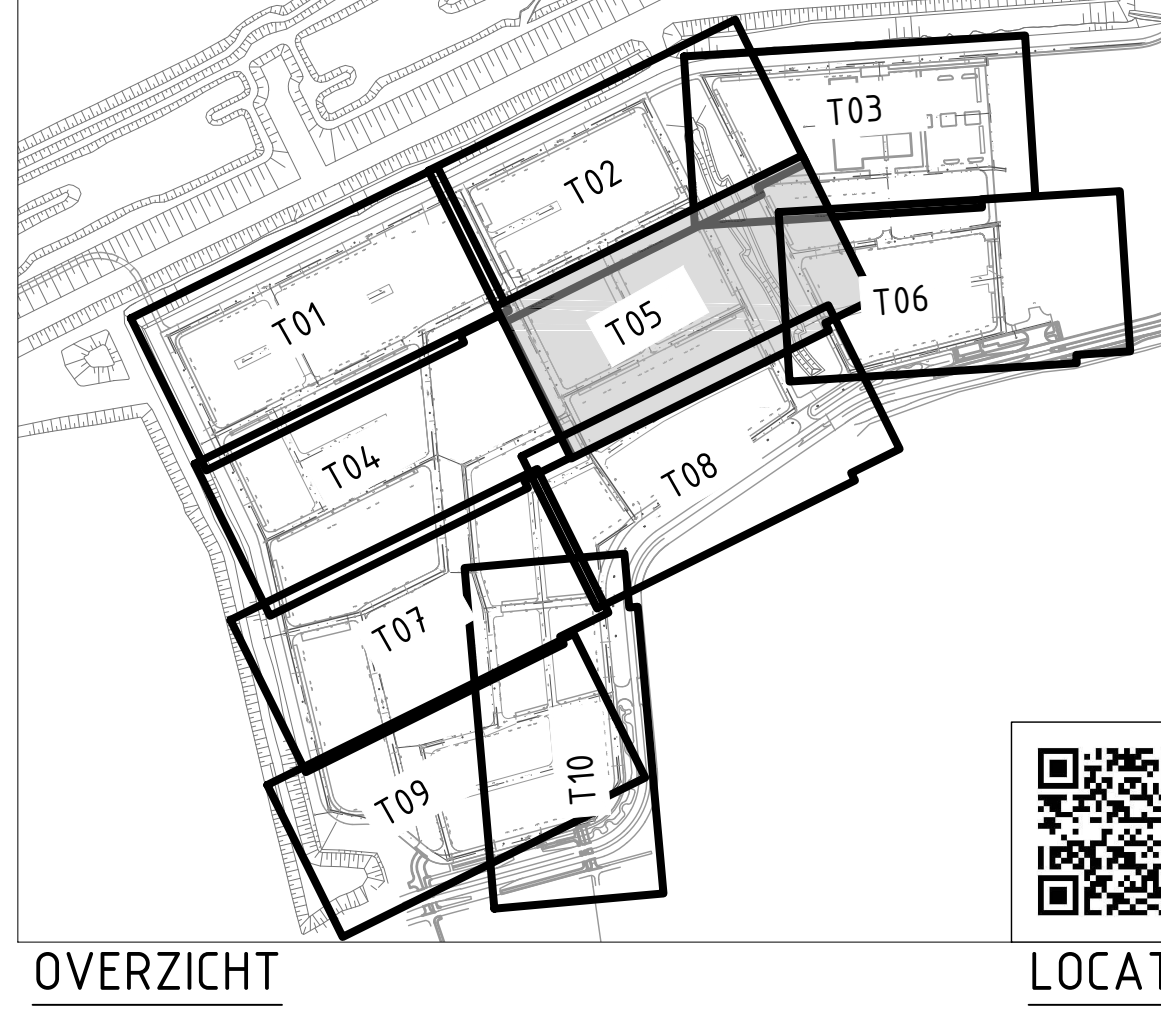


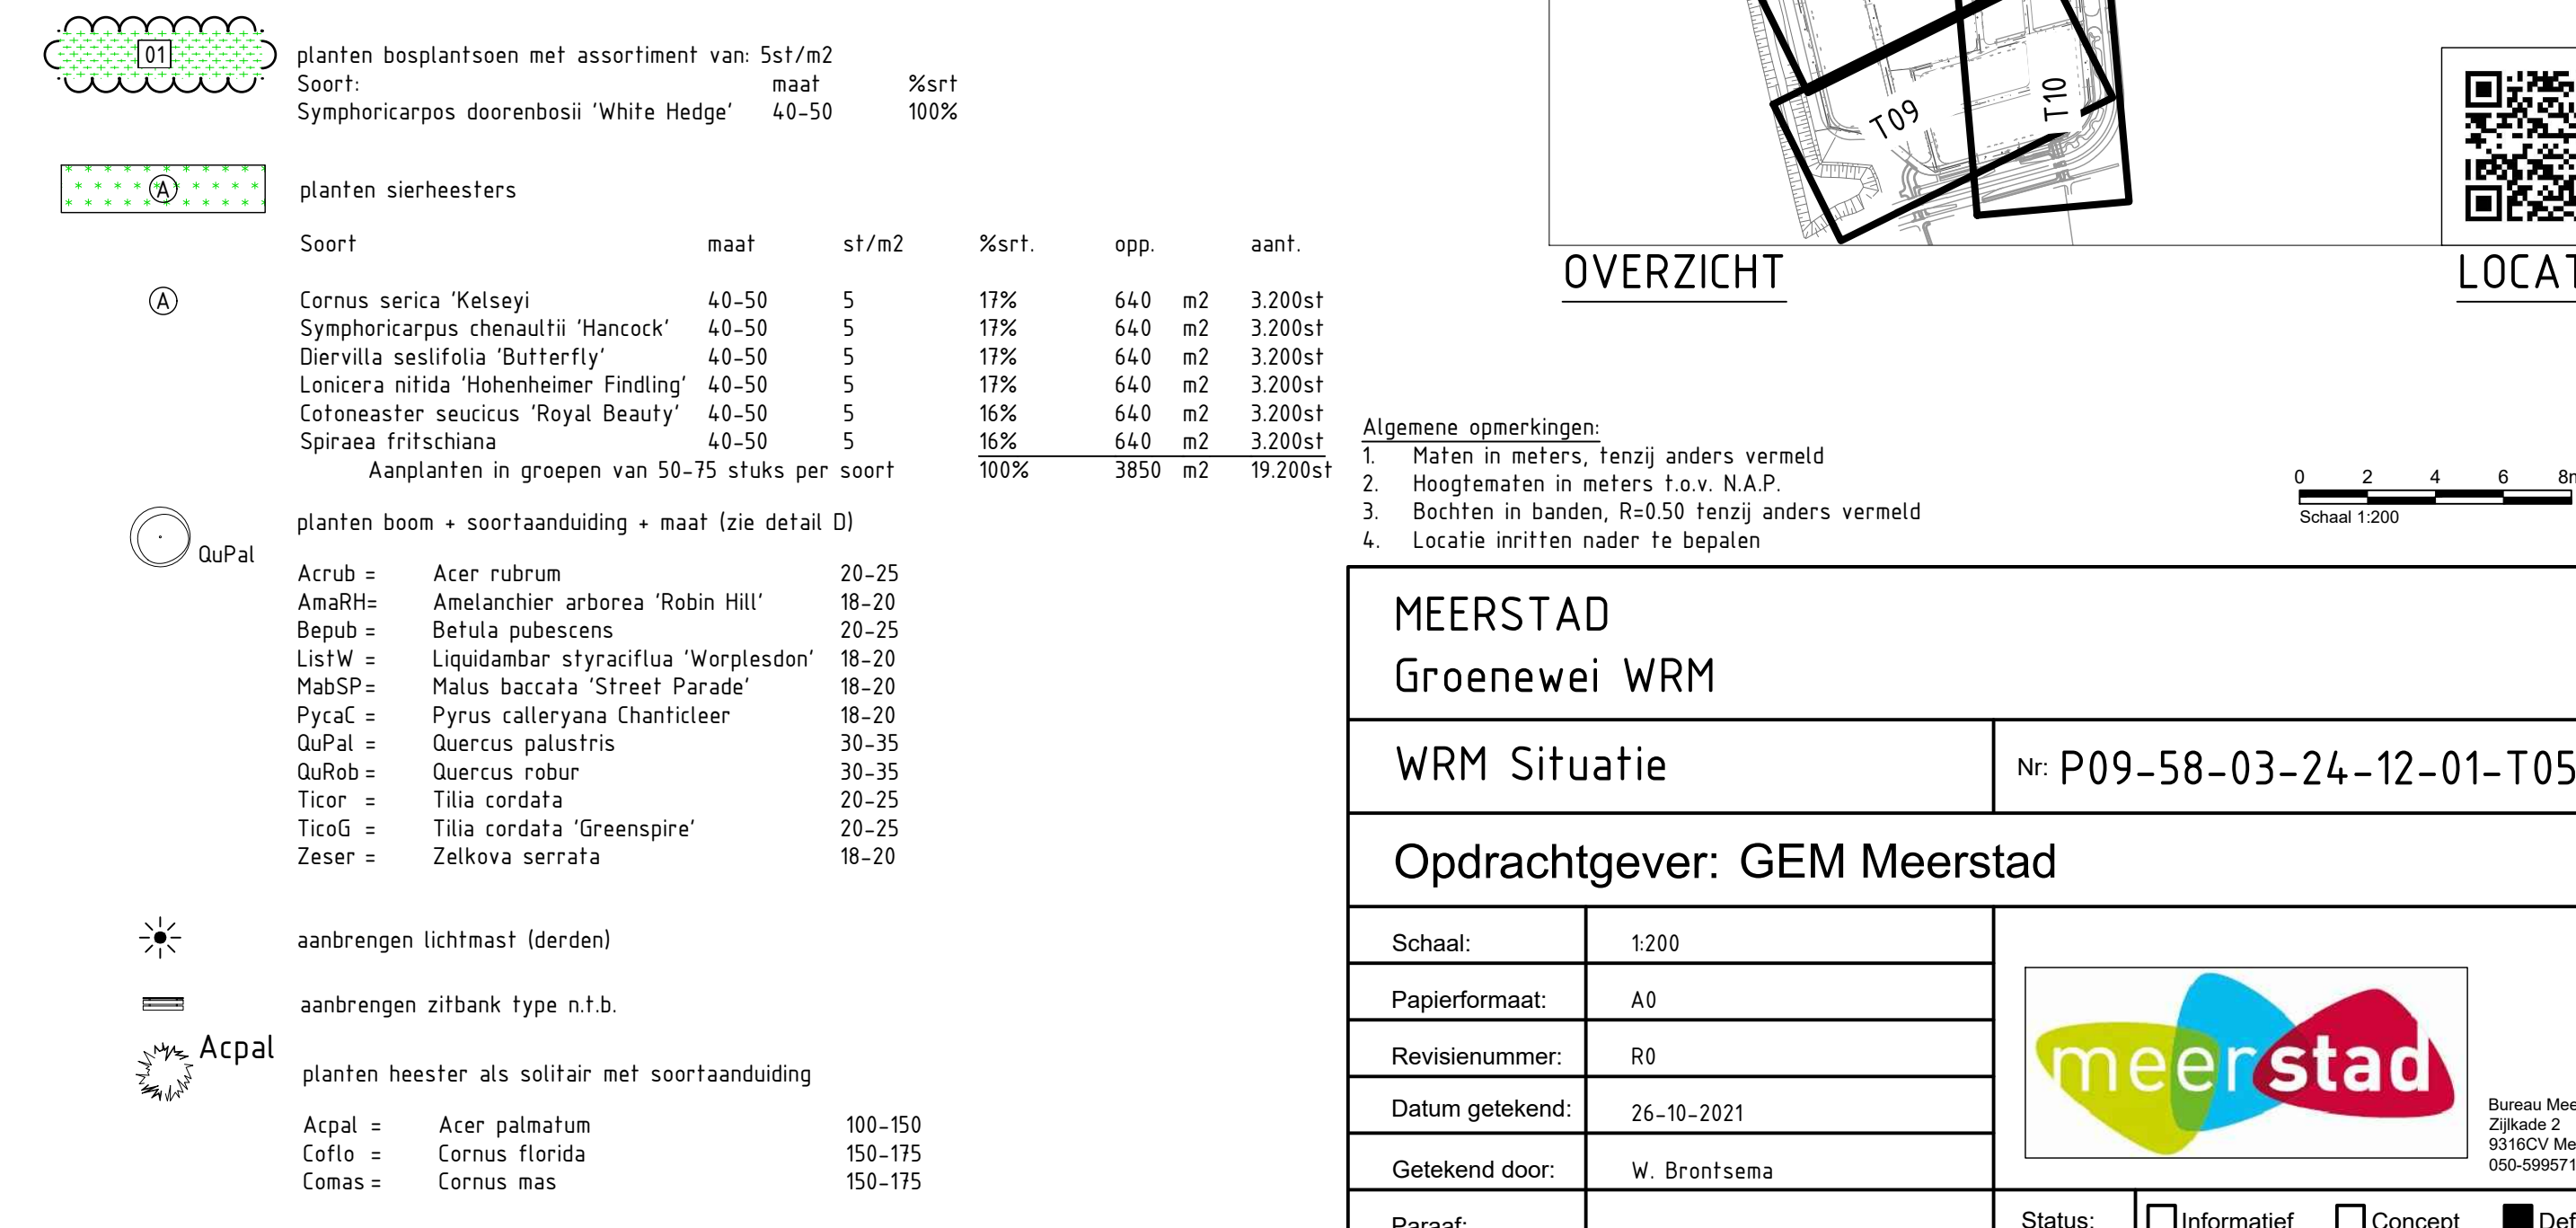

LEGENDA ALGEMEEN

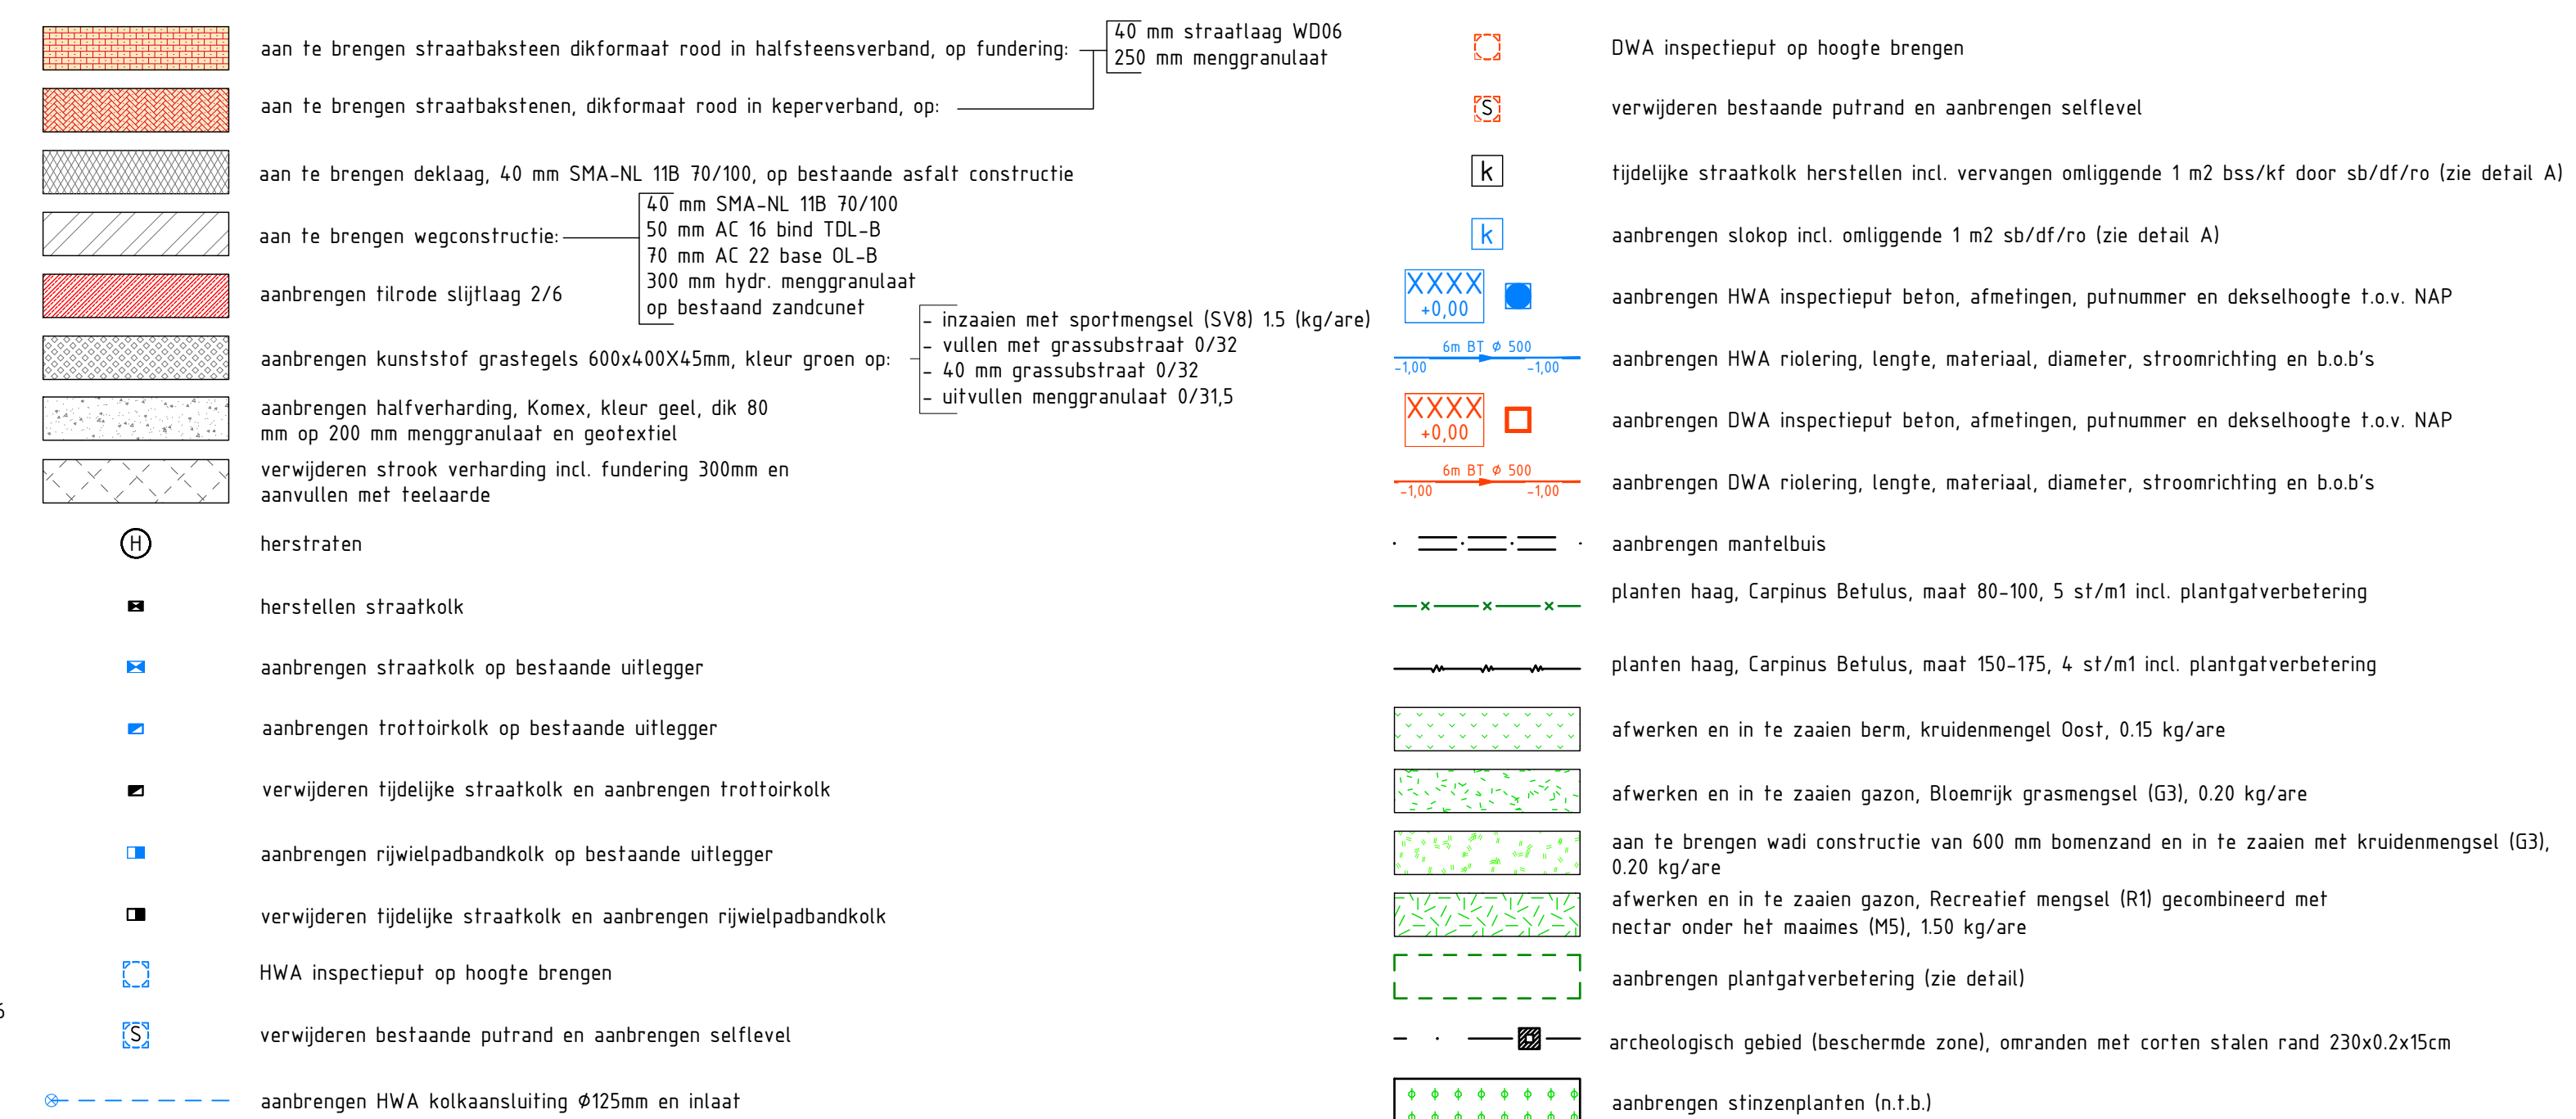

MEERSTAD Groenewei WRM	
WRM Situatie	Nr: P09-58-03-24-12-01-T05R0
Opdrachtgever: GEM Meerstad	
Schaal:	1:200
Papierformaat:	A0
Revisienummer:	R0
Datum getekend:	26-10-2021
Getekend door:	W. Brontsema
Paraaf:	
Status:	☐ Informatief ☐ Concept ☒ Definitief