LEGENDA ALGEMEEN

- bestaande situatie
- bestaande boom
- bebouwing en huisnummer
- perceelsgrens
- werkgrens
- +1,00 bestaande hoogte t.o.v. NAP
- bestaand nutstracé
- bestaand mantelbuis
- +00,00 aanleghoogte t.o.v. NAP
- 01 locatie dwarsprofiel
- materiaalscheiding en/of wijziging in richting en/of verband
- markering parkeervak d.m.v. sbs kf wit (Carrara Liscio)
- zaagsnede asfaltverharding, diep ca. 120mm
- afschot
- kant verharding
- -3.19 -2.69 bestaand riool met b.o.b.

- 19 aanbrengen opsluitband 200x250mm
- 02 aanbrengen opsluitband 100x200mm
- 06 aanbrengen geleideband 70/200x200mm
- 07 aanbrengen trottoirband 180/200x200mm
- V aanbrengen verlaagde band met tussenband 130x200 vanuit geleideband 70/200x200 middels inritverloopbanden
- V aanbrengen verlaagde band met tussenband 130x200 vanuit trottoirband 180/200x200 middels inritverloop(bocht)banden of verkeersdrempel
- aanbrengen molgoot, betonstraatstenen, KF, kleur grijs, 5 streklagen
- aan te brengen betonstraatstenen, keiformaat grijs in elleboogverband, op fundering:
- aan te brengen betonstraatstenen, keiformaat grijs halfsteens, op fundering:
- aan te brengen straatbaksteen dikformaat rood in elleboogverband, op fundering:
- aan te brengen straatbaksteen dikformaat kleur anthra in elleboogverband, op fundering:
- F verwijderen bestaande asfaltverharding en aan te brengen straatbakstenen, dikformaat rood in keperverband, op:
- aan te brengen straatbakstenen, dikformaat rood in keperverband, op:

  (fundering voor de bovenstaande verhardingen: 40 mm straatlaag WD06 / uitvullen menggranulaat)

- V verwijderen bestaande straatbakstenen en aan te brengen straatbakstenen, dikformaat rood in keperverband, op bestaande straatlaag
- aan te brengen straatbaksteen dikformaat rood in halfsteensverband, plat gestraat, op bestaand zand
- V verwijderen bestaande straatbakstenen en aan brengen straatbaksteen dikformaat rood in halfsteensverband, plat gestraat, op bestaand straatlaag
- aan te brengen betonstraatstenen, keiformaat grijs in elleboogverband, op fundering:
- aan te brengen betonstraatstenen, keiformaat grijs halfsteens, op fundering:

  (fundering: 40 mm straatlaag WD06 / 300 mm menggranulaat / op bestaand zandcunet)

- aan te brengen straatbaksteen dikformaat rood in halfsteensverband, op fundering:
- aan te brengen straatbakstenen, dikformaat rood in keperverband, op:

  (fundering: 40 mm straatlaag WD06 / 250 mm menggranulaat)

- aan te brengen deklaag, 40 mm SMA-NL 11B 70/100, op bestaande asfalt constructie
- aan te brengen wegconstructie: 40 mm SMA-NL 11B 70/100 / 50 mm AC 16 bind TDL-B / 70 mm AC 22 base OL-B / 300 mm hydr. menggranulaat / op bestaand zandcunet
- aanbrengen tilrode slijtlaag 2/6
- aanbrengen kunststof grastegels 600x400X45mm, kleur groen op: - inzaaien met sportmengsel (SV8) 1.5 (kg/are) - vullen met grassubstraat 0/32 - 40 mm grassubstraat 0/32 - uitvullen menggranulaat 0/31,5
- aanbrengen halfverharding, Komex, kleur geel, dik 80 mm op 200 mm menggranulaat en geotextiel
- verwijderen strook verharding incl. fundering 300mm en aanvullen met teelaarde
- H herstraten
- herstellen straatkolk
- aanbrengen straatkolk op bestaande uitlegger
- aanbrengen trottoirkolk op bestaande uitlegger
- verwijderen tijdelijke straatkolk en aanbrengen trottoirkolk
- aanbrengen rijwielpadbandkolk op bestaande uitlegger
- verwijderen tijdelijke straatkolk en aanbrengen rijwielpadbandkolk
- HWA inspectieput op hoogte brengen
- S verwijderen bestaande putrand en aanbrengen selflevel
- aanbrengen HWA kolkaansluiting Ø125mm en inlaat

- DWA inspectieput op hoogte brengen
- S verwijderen bestaande putrand en aanbrengen selflevel
- k tijdelijke straatkolk herstellen incl. vervangen omliggende 1 m2 bss/kf door sb/df/ro (zie detail A)
- k aanbrengen slokop incl. omliggende 1 m2 sb/df/ro (zie detail A)
- XXXX +0,00 aanbrengen HWA inspectieput beton, afmetingen, putnummer en dekselhoogte t.o.v. NAP
- 6m BT Ø 500, -1,00 -1,00 aanbrengen HWA riolering, lengte, materiaal, diameter, stroomrichting en b.o.b's
- XXXX +0,00 aanbrengen DWA inspectieput beton, afmetingen, putnummer en dekselhoogte t.o.v. NAP
- 6m BT Ø 500, -1,00 -1,00 aanbrengen DWA riolering, lengte, materiaal, diameter, stroomrichting en b.o.b's
- aanbrengen mantelbuis
- planten haag, Carpinus Betulus, maat 80-100, 5 st/m1 incl. plantgatverbetering
- planten haag, Carpinus Betulus, maat 150-175, 4 st/m1 incl. plantgatverbetering
- afwerken en in te zaaien berm, kruidenmengel Oost, 0.15 kg/are
- afwerken en in te zaaien gazon, Bloemrijk grasmengsel (G3), 0.20 kg/are
- aan te brengen wadi constructie van 600 mm bomenzand en in te zaaien met kruidenmengsel (G3), 0.20 kg/are
- afwerken en in te zaaien gazon, Recreatief mengsel (R1) gecombineerd met nectar onder het maaimes (M5), 1.50 kg/are
- aanbrengen plantgatverbetering (zie detail)
- archeologisch gebied (beschermde zone), omranden met corten stalen rand 230x0.2x15cm
- aanbrengen stinzenplanten (n.t.b.)

01 planten bosplantsoen met assortiment van: 5st/m2

Soort:	maat	%srt
Symphoricarpos doorenbosii 'White Hedge'	40-50	100%

(A) planten sierheesters

Soort	maat	st/m2	%srt.	opp.		aant.
Cornus serica 'Kelseyi	40-50	5	17%	640	m2	3.200st
Symphoricarpus chenaultii 'Hancock'	40-50	5	17%	640	m2	3.200st
Diervilla seslifolia 'Butterfly'	40-50	5	17%	640	m2	3.200st
Lonicera nitida 'Hohenheimer Findling'	40-50	5	17%	640	m2	3.200st
Cotoneaster seucicus 'Royal Beauty'	40-50	5	16%	640	m2	3.200st
Spiraea fritschiana	40-50	5	16%	640	m2	3.200st
Aanplanten in groepen van 50-75 stuks per soort			100%	3850	m2	19.200st

QuPal planten boom + soortaanduiding + maat (zie detail D)

Acrub =	Acer rubrum	20-25
AmaRH=	Amelanchier arborea 'Robin Hill'	18-20
Bepub =	Betula pubescens	20-25
ListW =	Liquidambar styraciflua 'Worplesdon'	18-20
MabSP=	Malus baccata 'Street Parade'	18-20
PycaC =	Pyrus calleryana Chanticleer	18-20
QuPal =	Quercus palustris	30-35
QuRob =	Quercus robur	30-35
Ticor =	Tilia cordata	20-25
TicoG =	Tilia cordata 'Greenspire'	20-25
Zeser =	Zelkova serrata	18-20

- aanbrengen lichtmast (derden)
- aanbrengen zitbank type n.t.b.

Acpal planten heester als solitair met soortaanduiding

Acpal =	Acer palmatum	100-150
Coflo =	Cornus florida	150-175
Comas =	Cornus mas	150-175

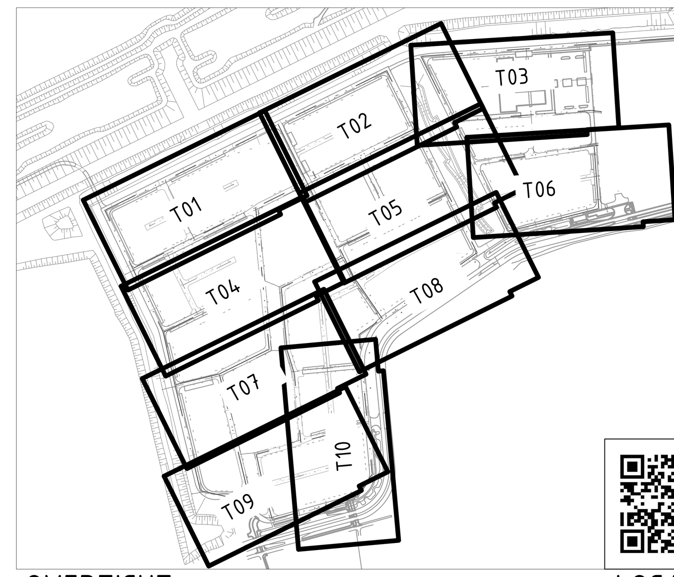

OVERZICHT

LOCATIE

Algemene opmerkingen:
1. Maten in meters, tenzij anders vermeld
2. Hoogtematen in meters t.o.v. N.A.P.
3. Bochten in banden, R=0.50 tenzij anders vermeld
4. Locatie inritten nader te bepalen

0 2 4 6 8m
Schaal 1:200

MEERSTAD
Groenewei WRM

WRM Situatie	Nr: P09-58-03-24-12-01-T06R0
Opdrachtgever: GEM Meerstad	
Schaal:	1:200
Papierformaat:	A0
Revisienummer:	R0
Datum getekend:	26-10-2021
Getekend door:	W. Brontsema
Paraaf:	

Bureau Meerstad
Zijlkade 2
9316CV Meerstad
050-5995710

Status: ☐ Informatief ☐ Concept ■ Definitief