




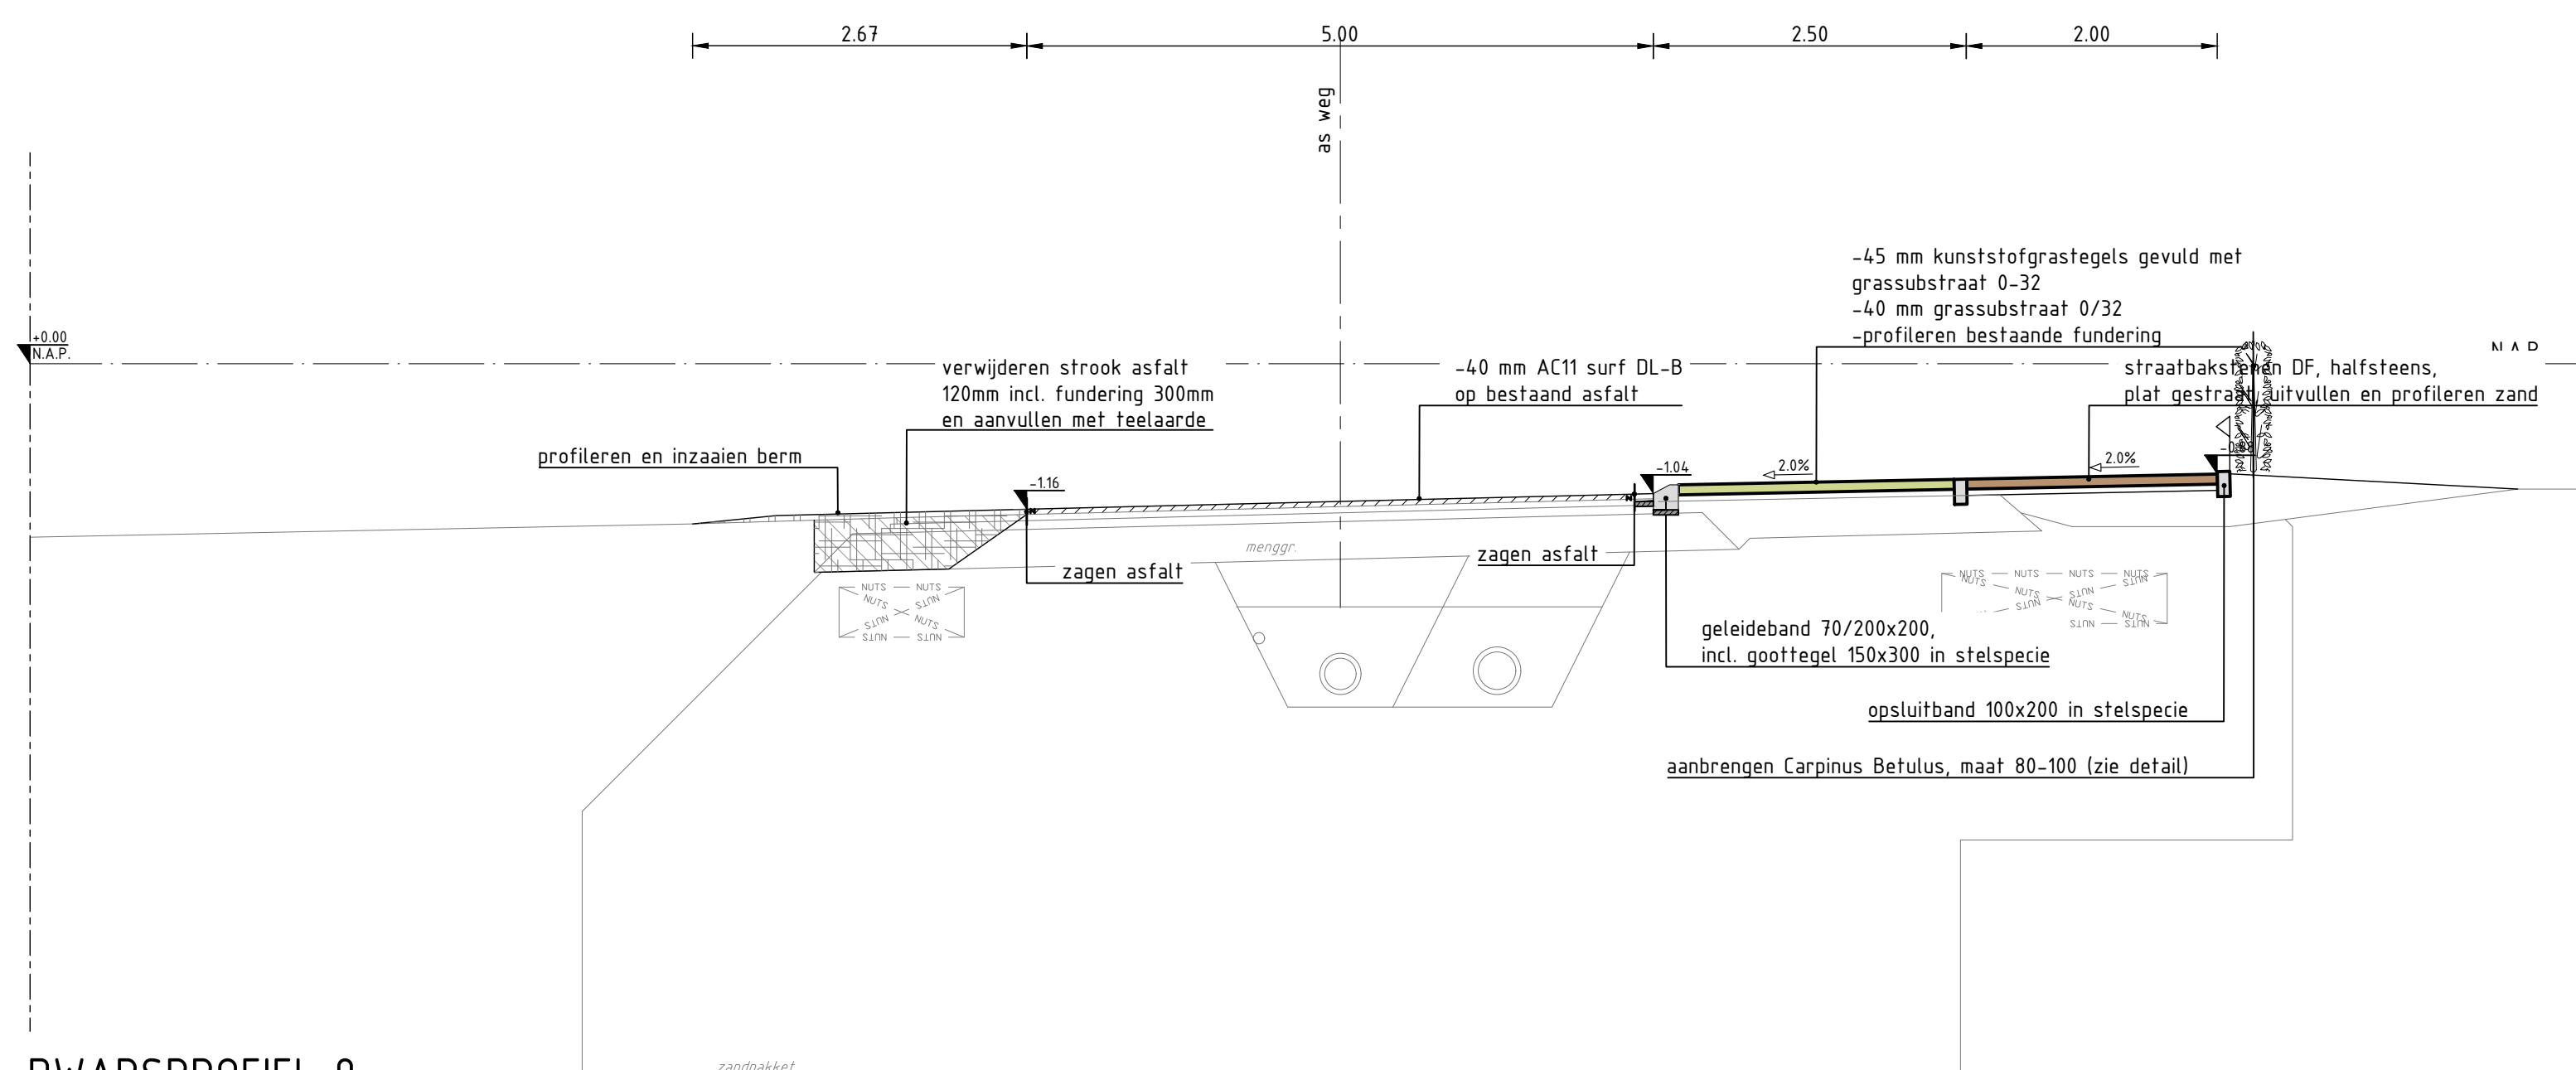


DWARSPROFIEL 9
schaal: 150

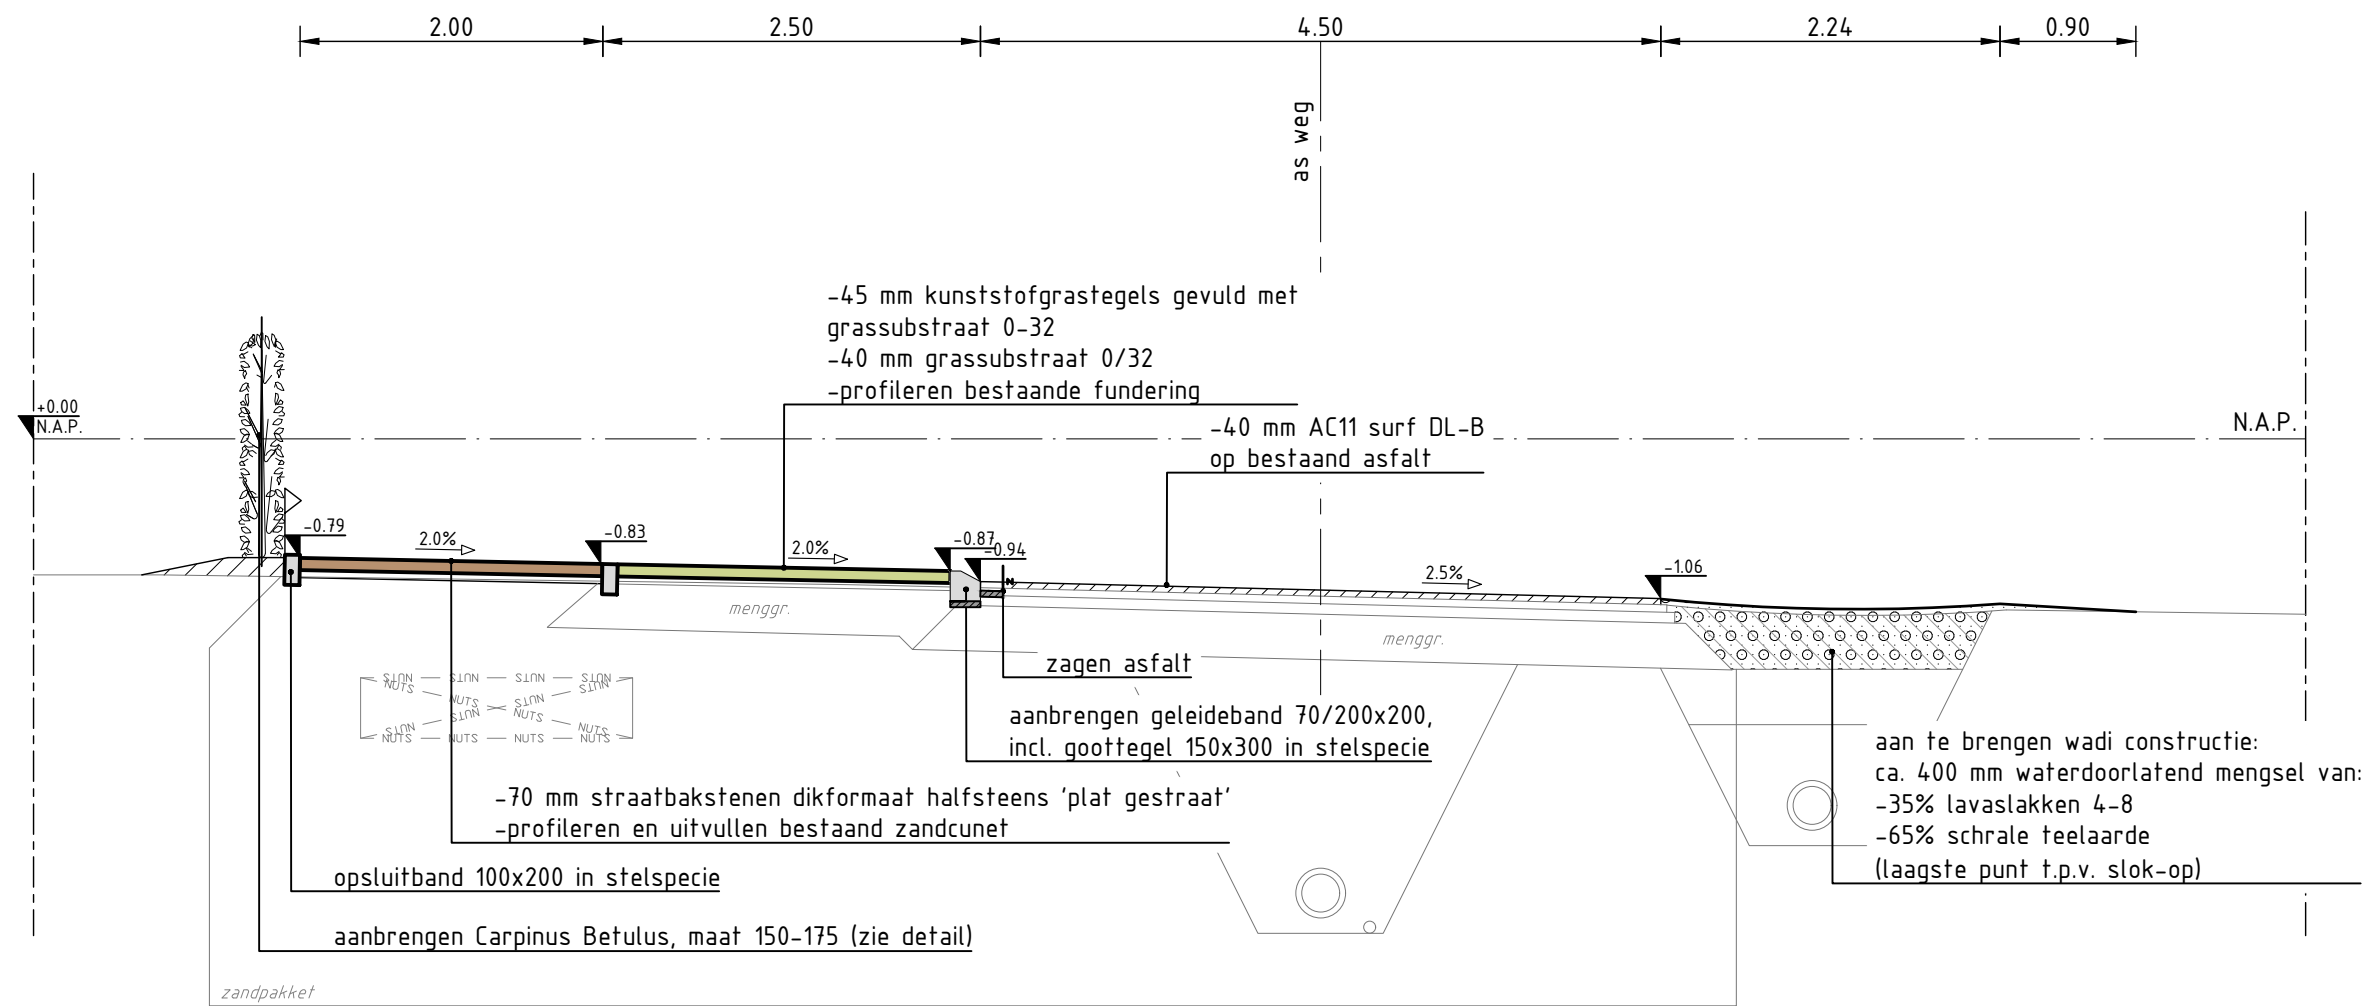

DWARSPROFIEL 14
schaal: 150

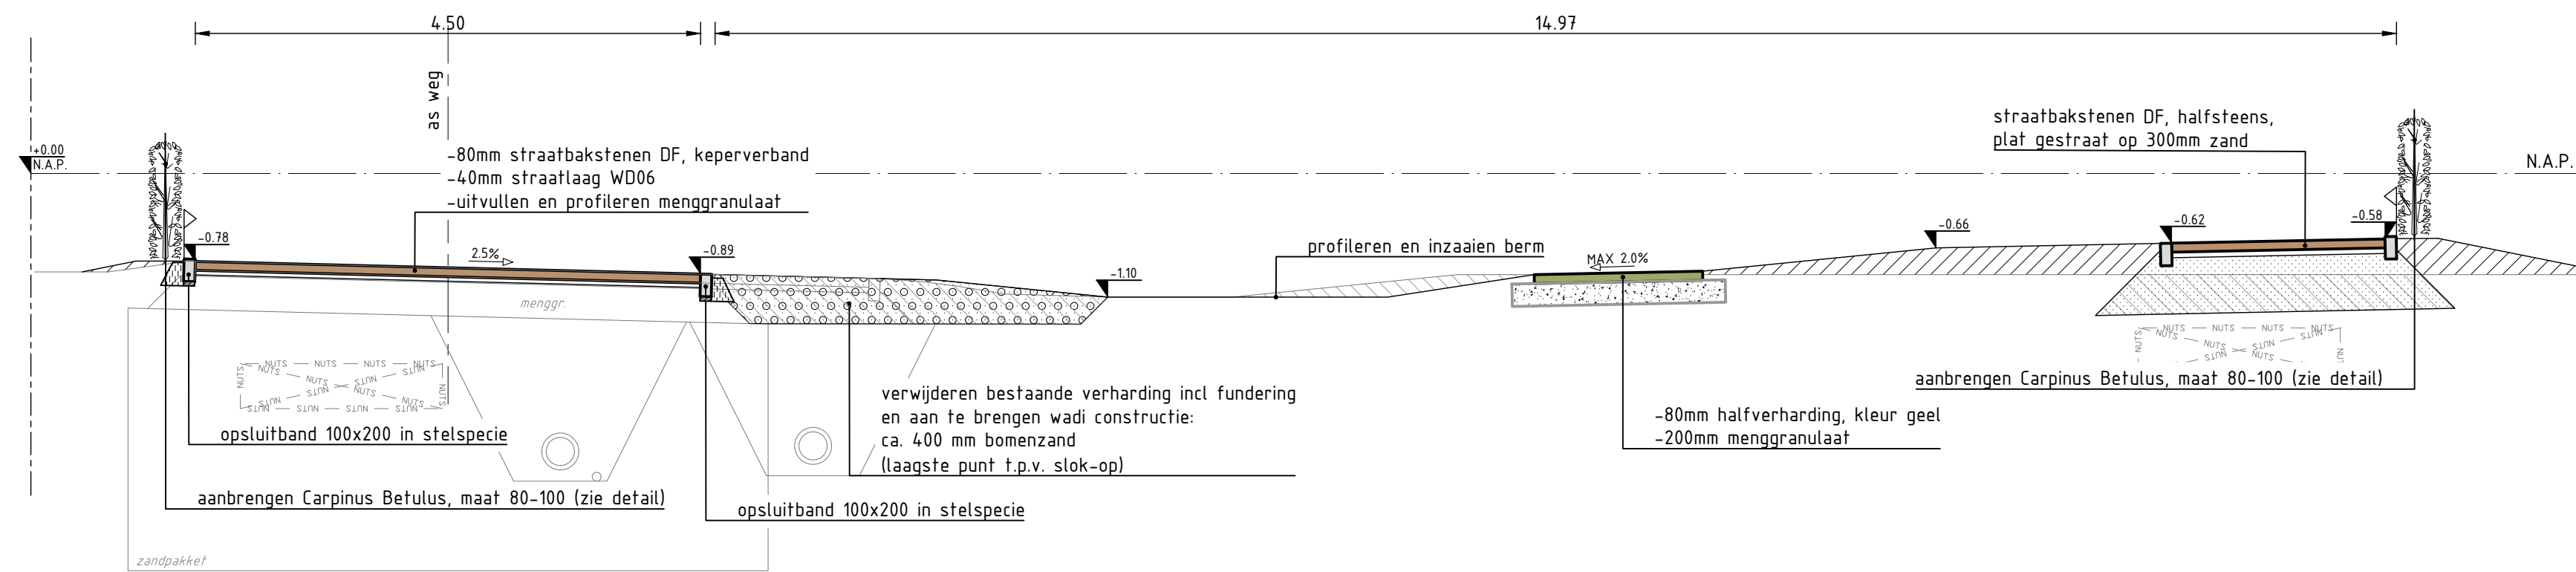


DWARSPROFIEL 10
schaal: 150

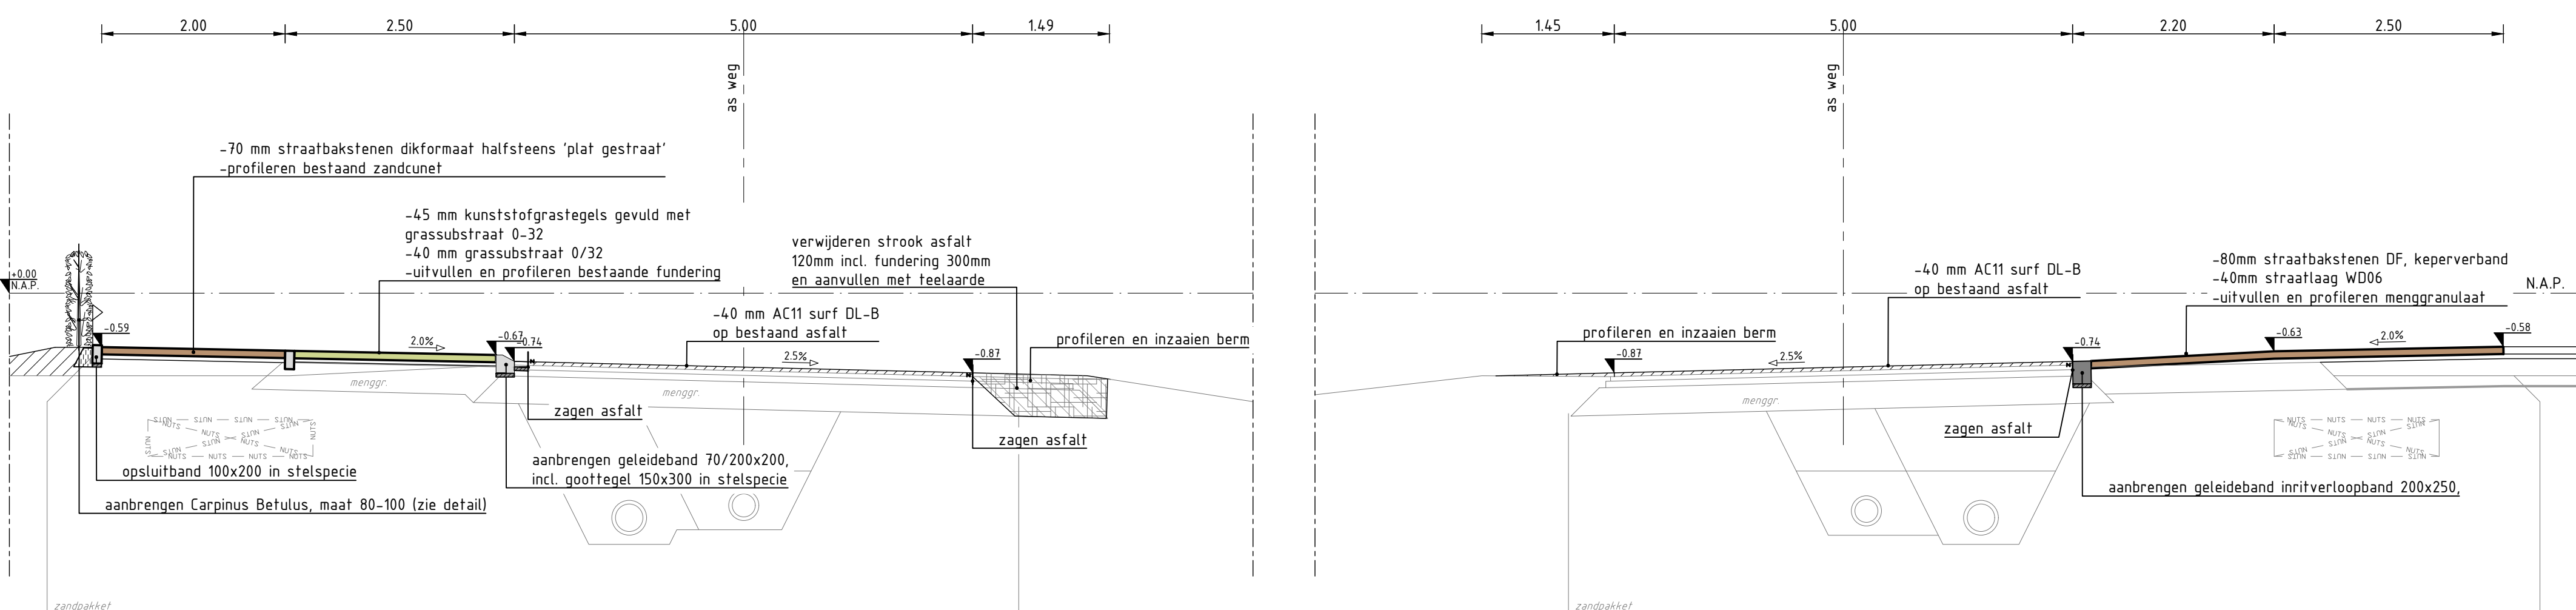


DWARSPROFIEL 11
schaal: 150



DWARSPROFIEL 11 VERVOLG
schaal: 150

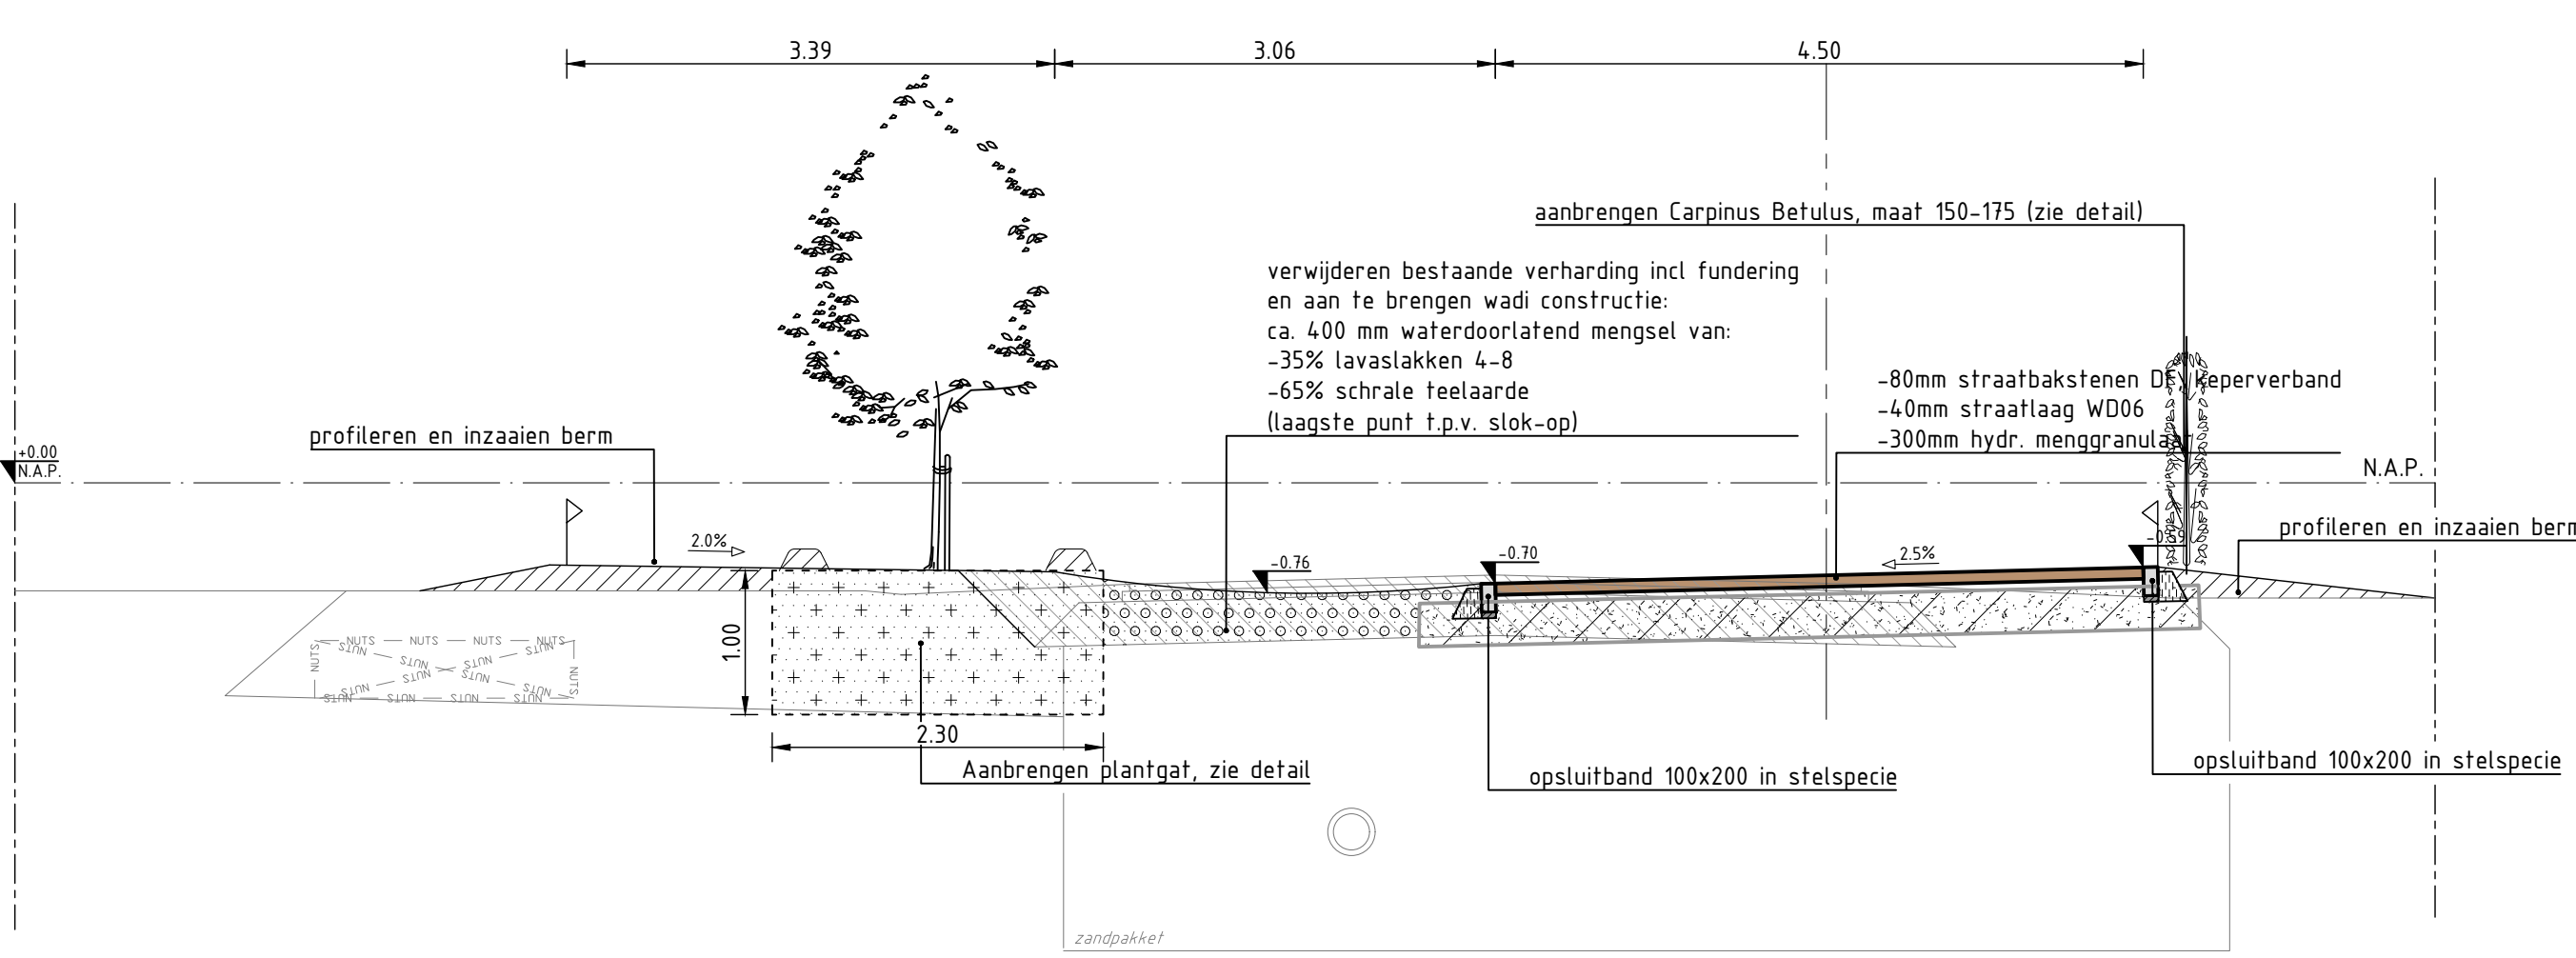


DWARSPROFIEL 12
schaal: 150

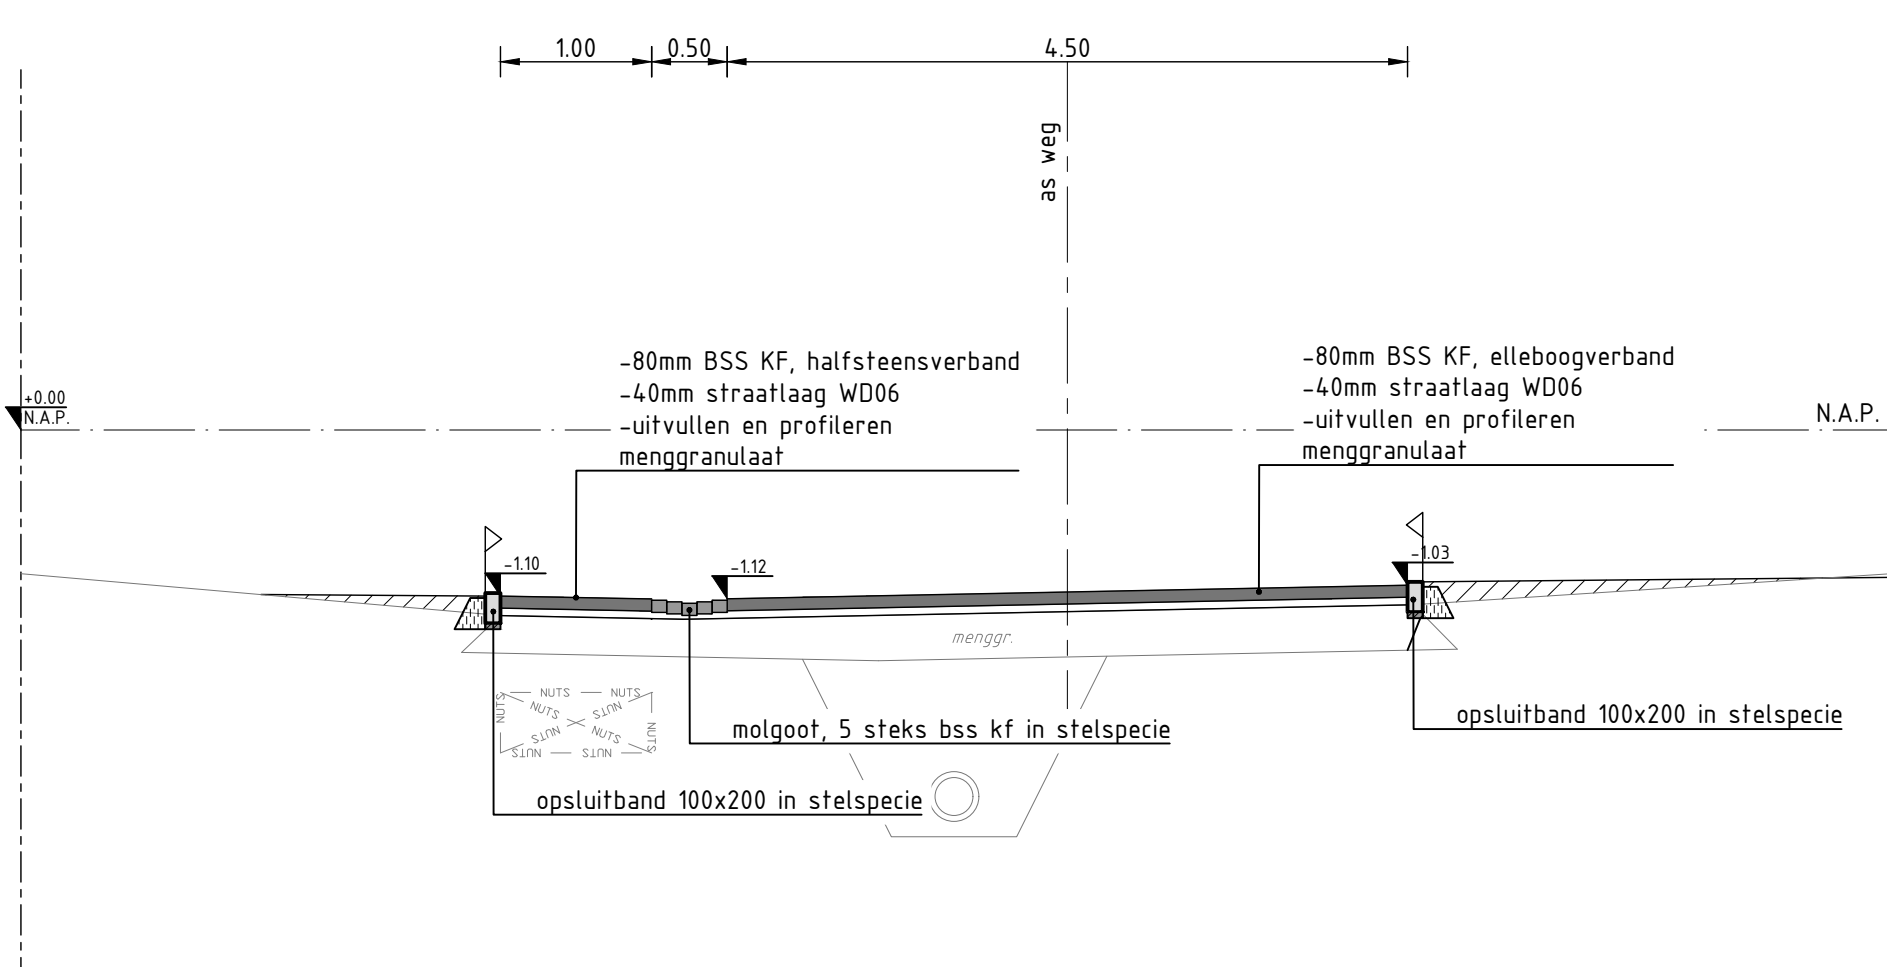


DWARSPROFIEL 13
schaal: 150

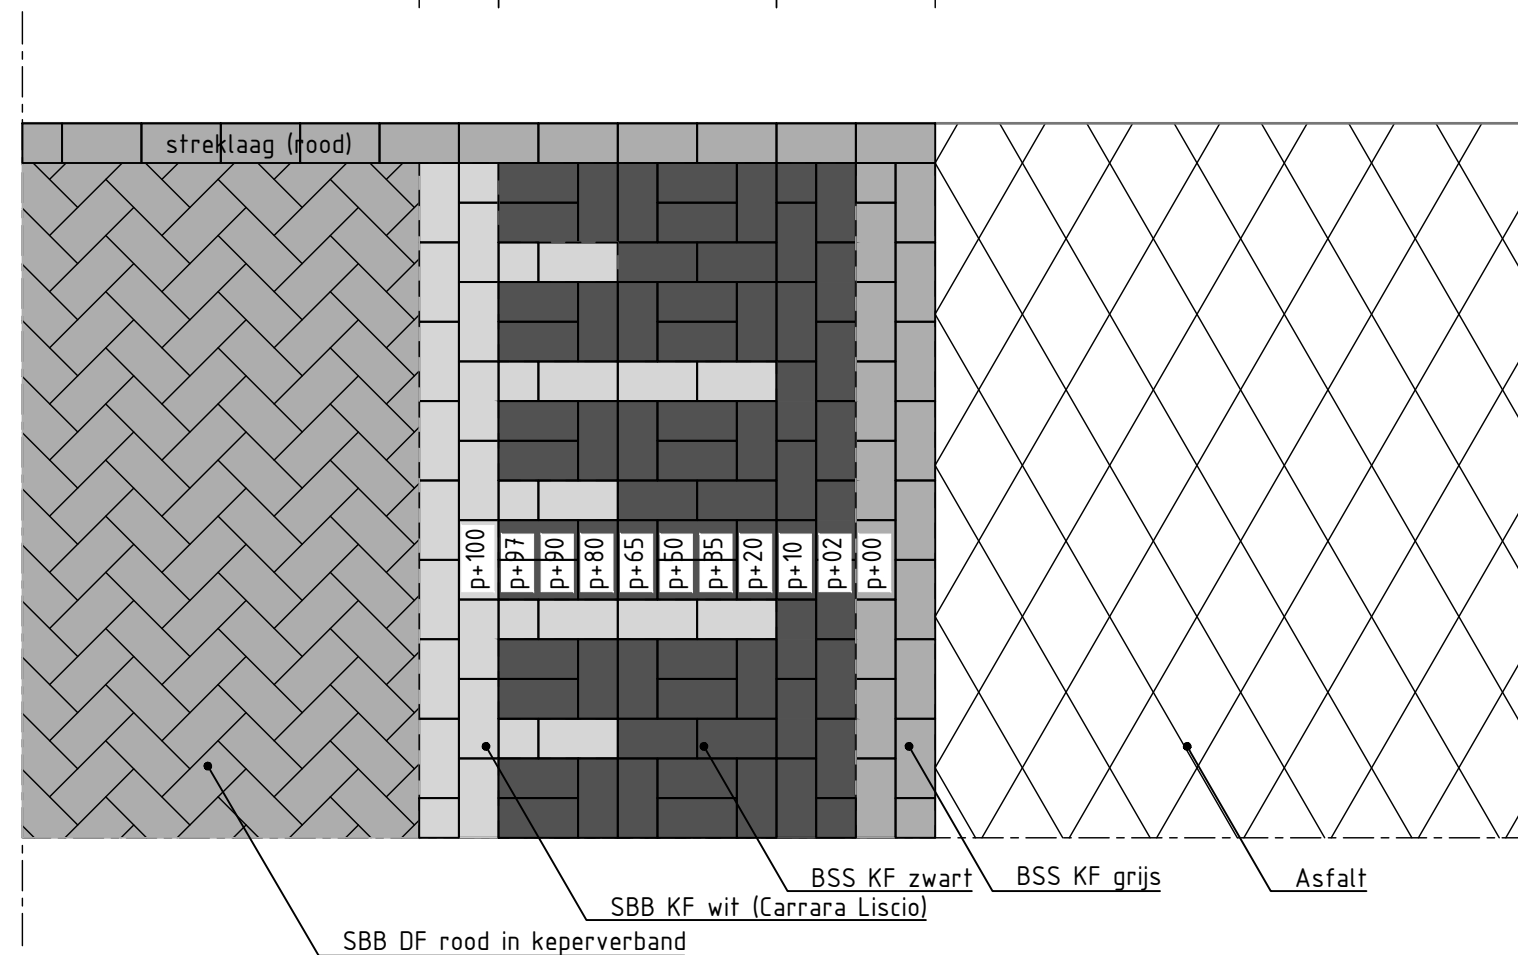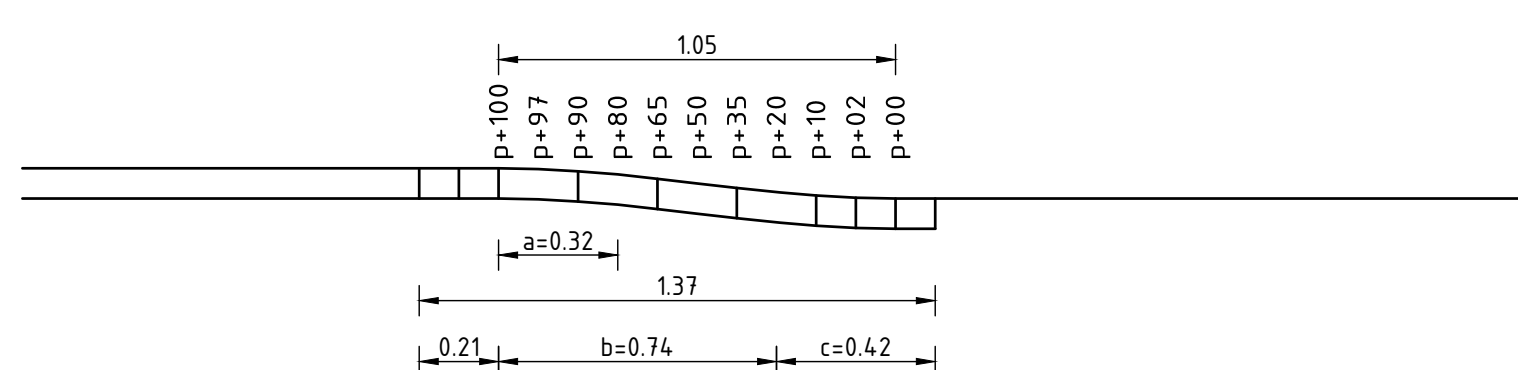


DETAIL G: DREMPEL BSS HOOG 100 mm
schaal: 120

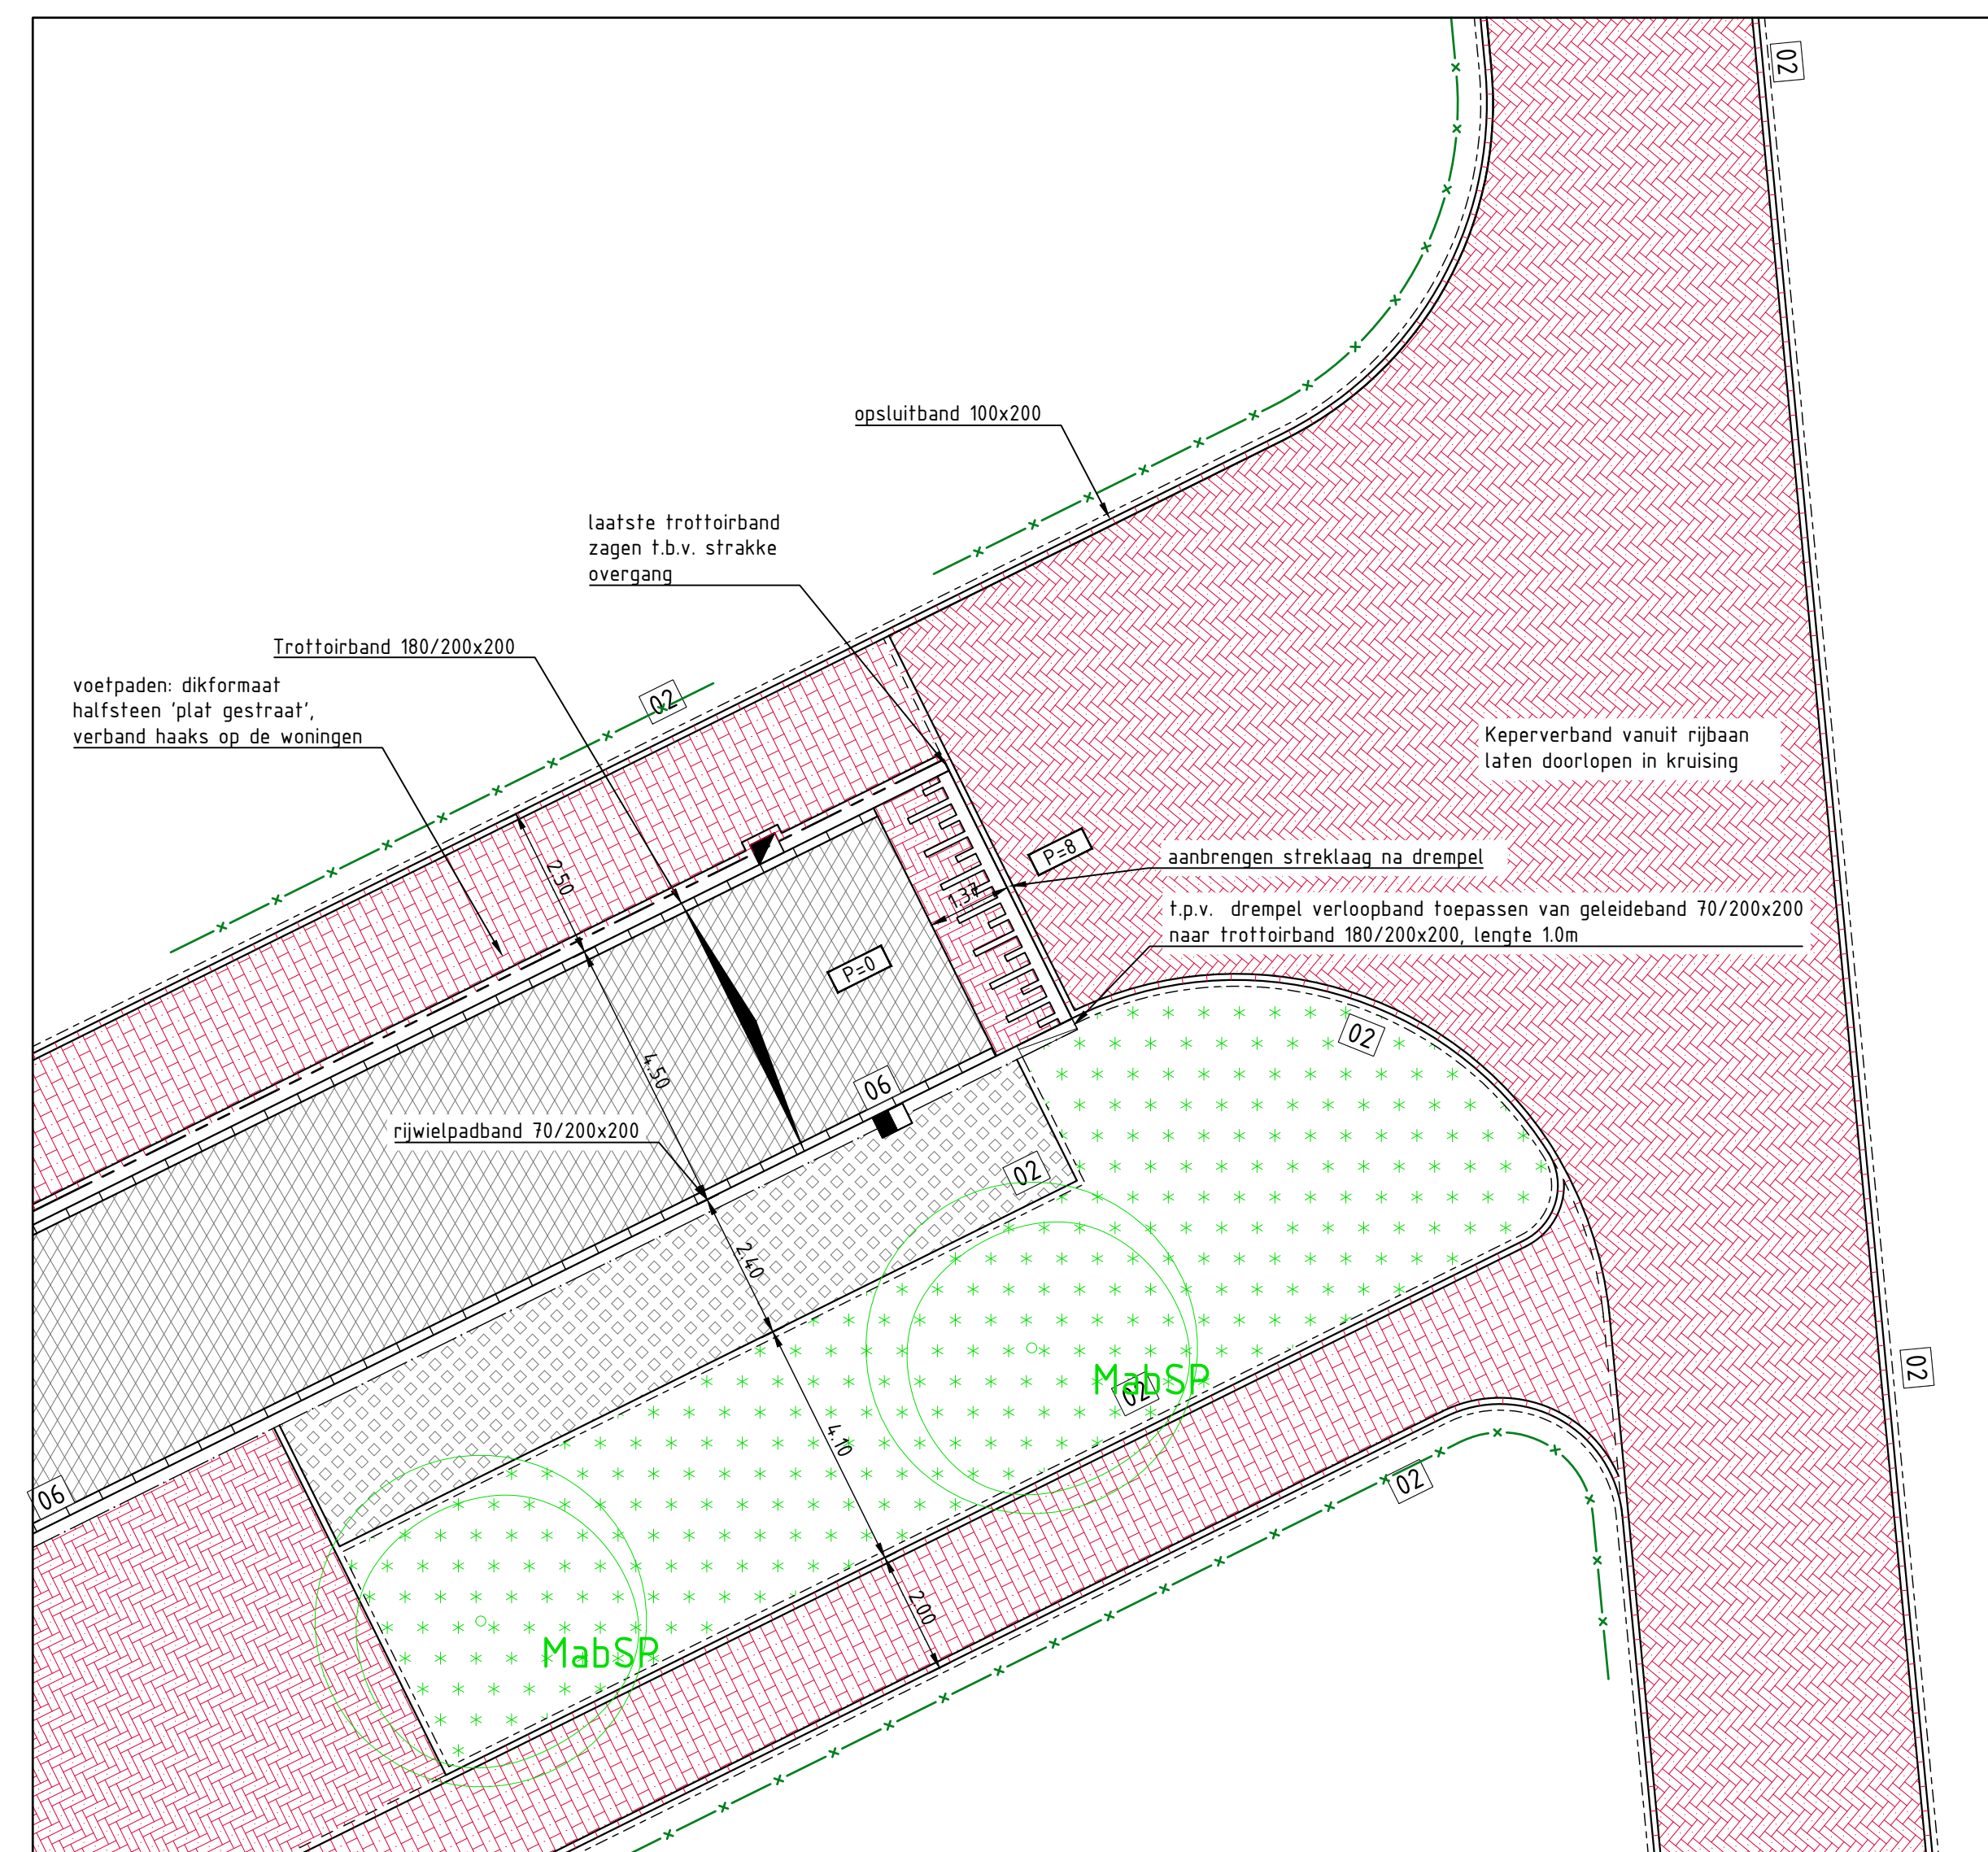

PRINCIPE KRUISING MET DREMPEL
schaal: 1:100

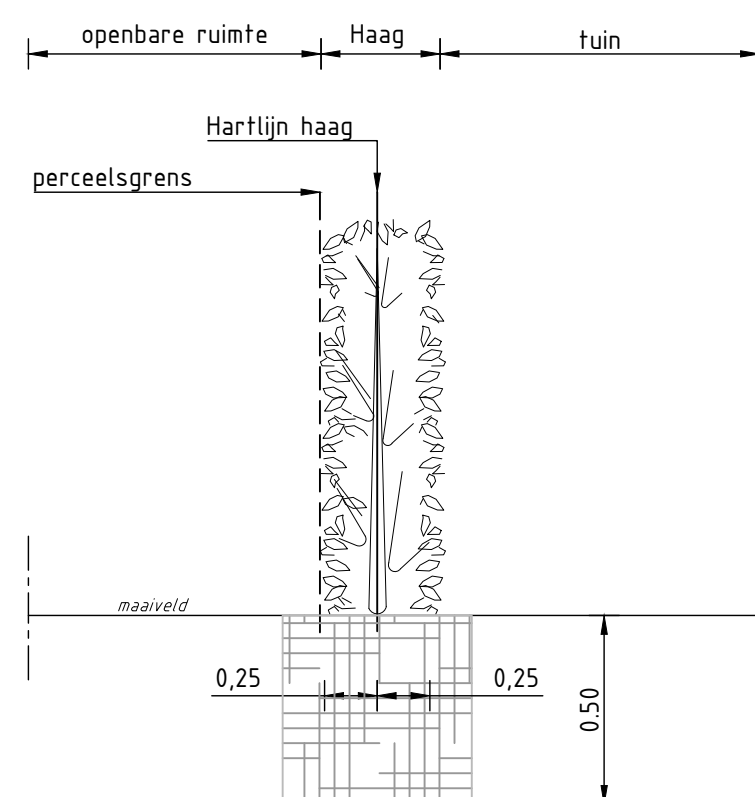

LEGENDA DWARSPROFIEL

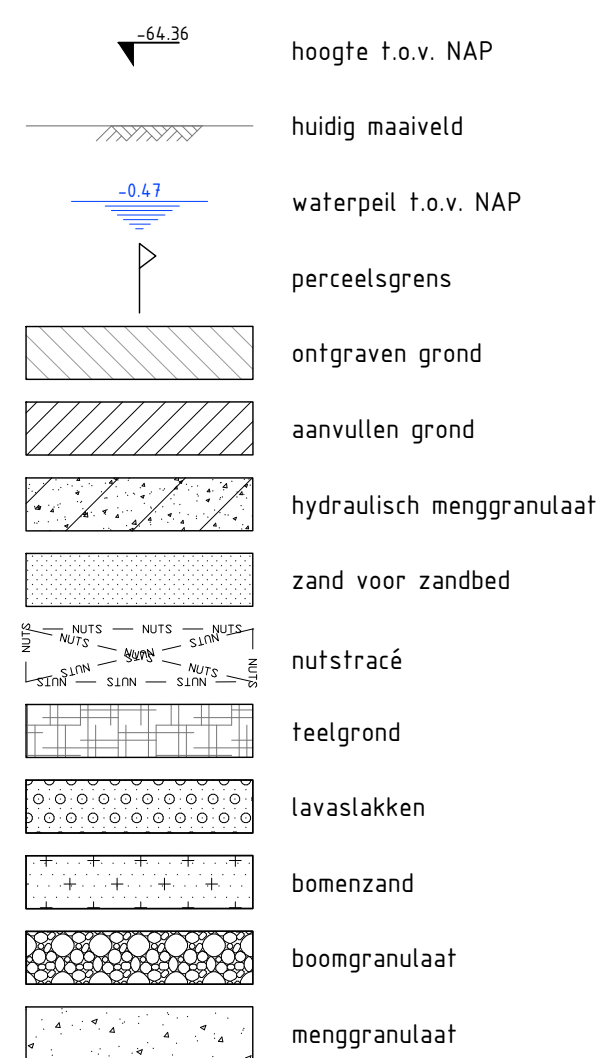

Algemene opmerkingen:
1. Maten in meters, tenzij anders vermeld
2. Hoogtematen in meters t.o.v. N.A.P.

MEERSTAD
Groenewei WRM

Dwarsprofielen en details

Nr: P09-58-03-24-12-01-T12R0

Opdrachtgever: GEM Meerstad

Schaal:	150
Papierformaat:	A0
Revisienummer:	R0
Datum getekend:	26-10-2021
Getekend door:	W. Bronsma
Paraaf:	



Bureau Meerstad
Zijkade 2
3919CJ Meerstad
056-5669710

Status: ☐ Informatief ☐ Concept ☒ Definitief