


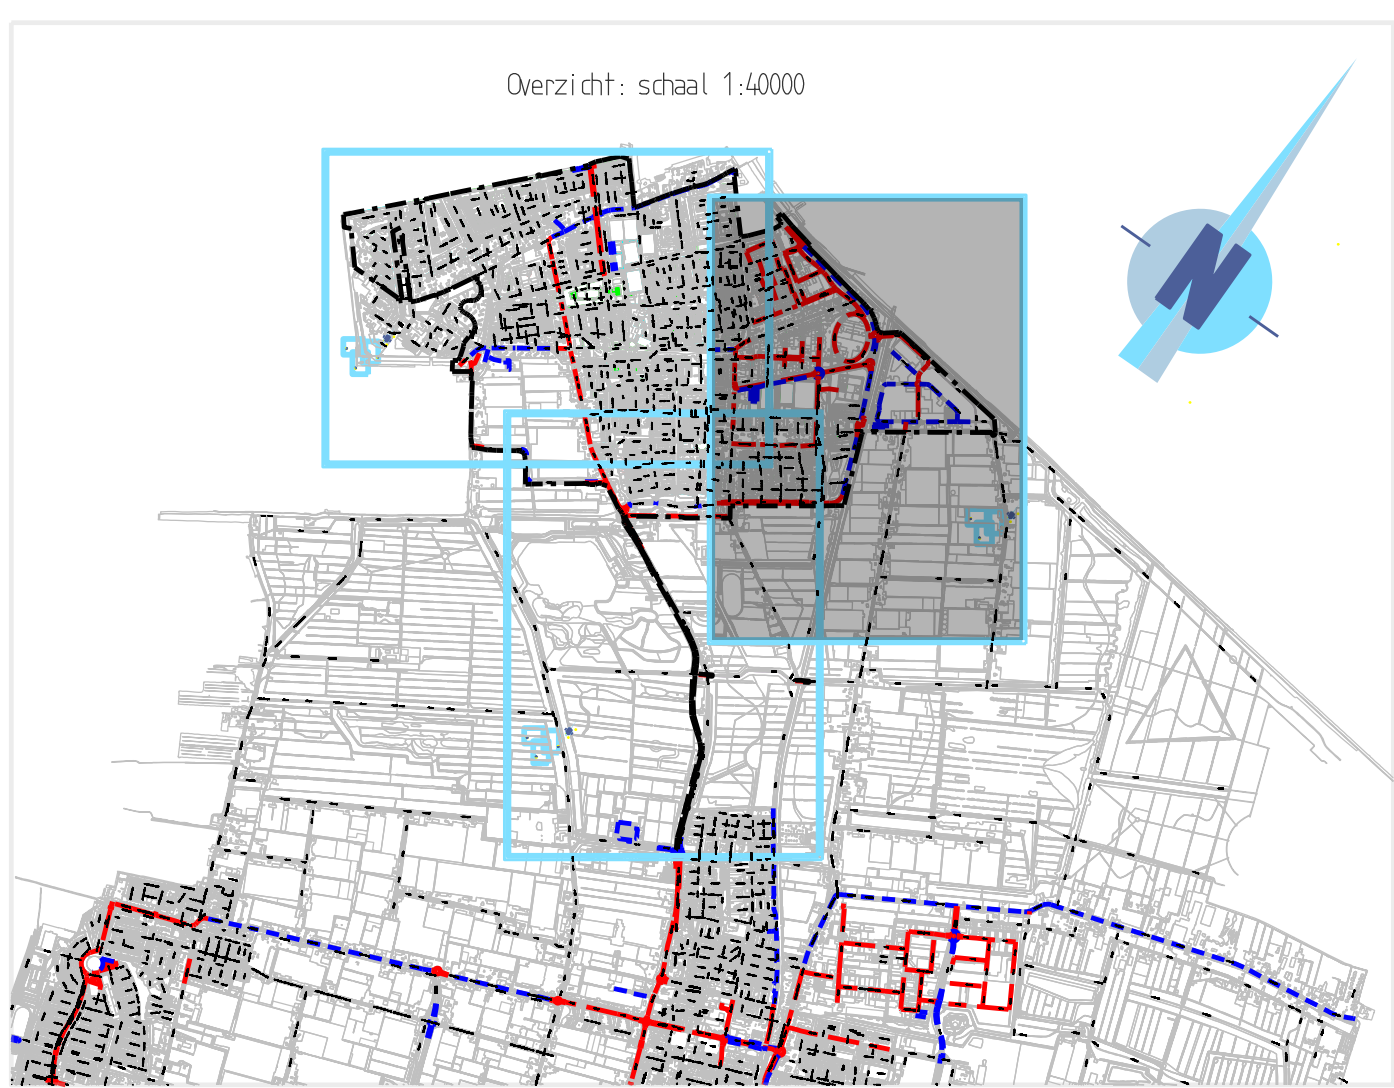

- LEGENDA
- Werkgrens
 - Gesloten verharding met goot twee (2) zijden
 - Gesloten verharding met goot één (1) zijde
 - Gesloten verharding zonder goot
 - Elementen verharding met hoge voegbreedte
 - Elementen verharding met lage voegbreedte
 - Ongeband verharding

afdeling Beheer Openbare Ruimte

e-mail: ingezet@beheeropenbare ruimte@pijnacker-nootdorp.nl
post: Postbus 1, 2640 AA Pijnacker

telefoon: 015 - 362 62 62
fax: 015 - 362 68 50

formaat: A-0
schaal: 1:2000

datum: 20-08-2021
getekend: R. Lelarm
goedgekeurd: L. De Haan
jurist:

**Straatreiniging
Perceel: Nootdorp blad 2**

bestandsnummer: 2021/1210383/4
tekeningsnummer: ALG-59-4657
blad: 2 van 3
status: Definitief

wijzigingen		controle			
		datum	getekend	goedgekeurd	jurist
1	—	—	—	—	—
2	—	—	—	—	—
3	—	—	—	—	—
4	—	—	—	—	—
5	—	—	—	—	—